


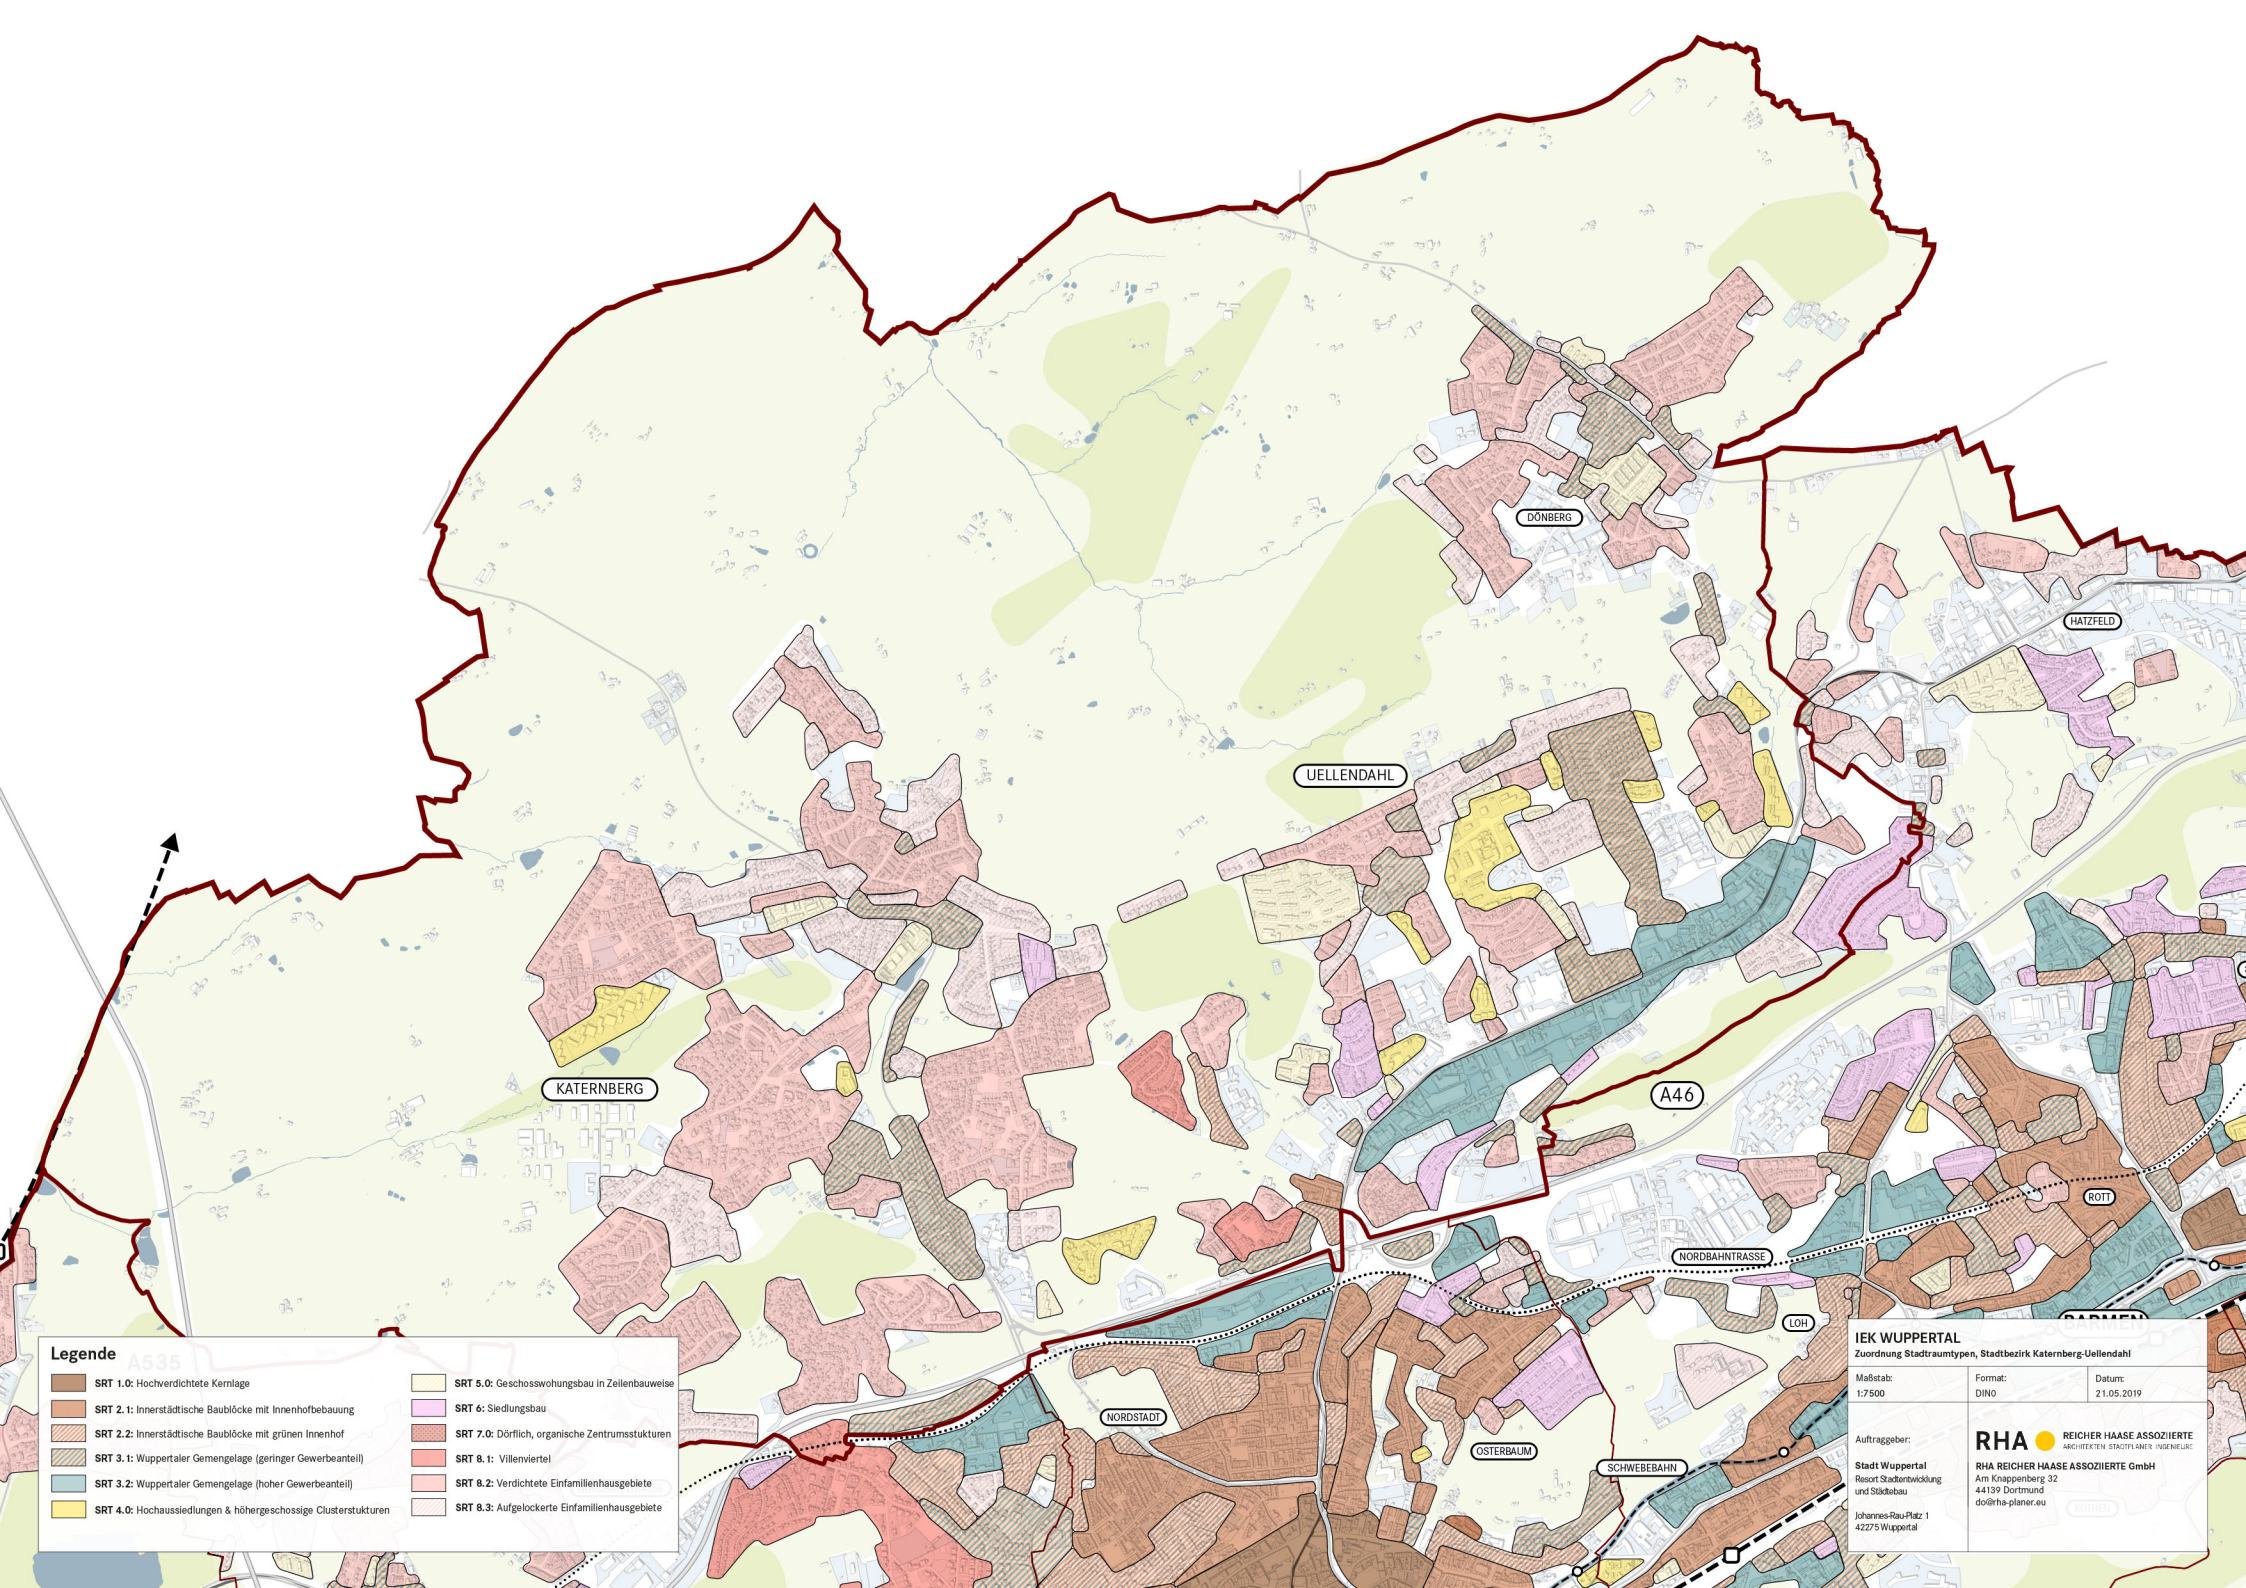

Legende

- | | |
|--|---|
| SRT 1.0: Hochverdichtete Kernlage | SRT 5.0: Geschosswohnungsbau in Zeilenbauweise |
| SRT 2.1: Innerstädtische Baublöcke mit Innenhofbebauung | SRT 6: Siedlungsbau |
| SRT 2.2: Innerstädtische Baublöcke mit grünen Innenhof | SRT 7.0: Dörflich, organische Zentrumstrukturen |
| SRT 3.1: Wuppertaler Gemengelage (geringer Gewerbeanteil) | SRT 8.1: Villenviertel |
| SRT 3.2: Wuppertaler Gemengelage (hoher Gewerbeanteil) | SRT 8.2: Verdichtete Einfamilienhausgebiete |
| SRT 4.0: Hochausiedlungen & höhergeschossige Clusterstrukturen | SRT 8.3: Aufgelockerte Einfamilienhausgebiete |

IEK WUPPERTAL
Zuordnung Stadtraumtypen, Stadtbezirk Katernberg-Uellendahl

Maßstab: 1:7500	Format: DIN0	Datum: 21.05.2019
--------------------	-----------------	----------------------

Auftraggeber:
Stadt Wuppertal
Resort Stadtentwicklung
und Städtebau
Johannes-Rau-Platz 1
42275 Wuppertal

RHA REICHER HAASE ASSOZIIERTE
ARCHITECTEN STADTPLÄNER INGENIEURE
RHA REICHER HAASE ASSOZIIERTE GmbH
Am Knappenberg 32
44139 Dortmund
do@rha-planer.eu