


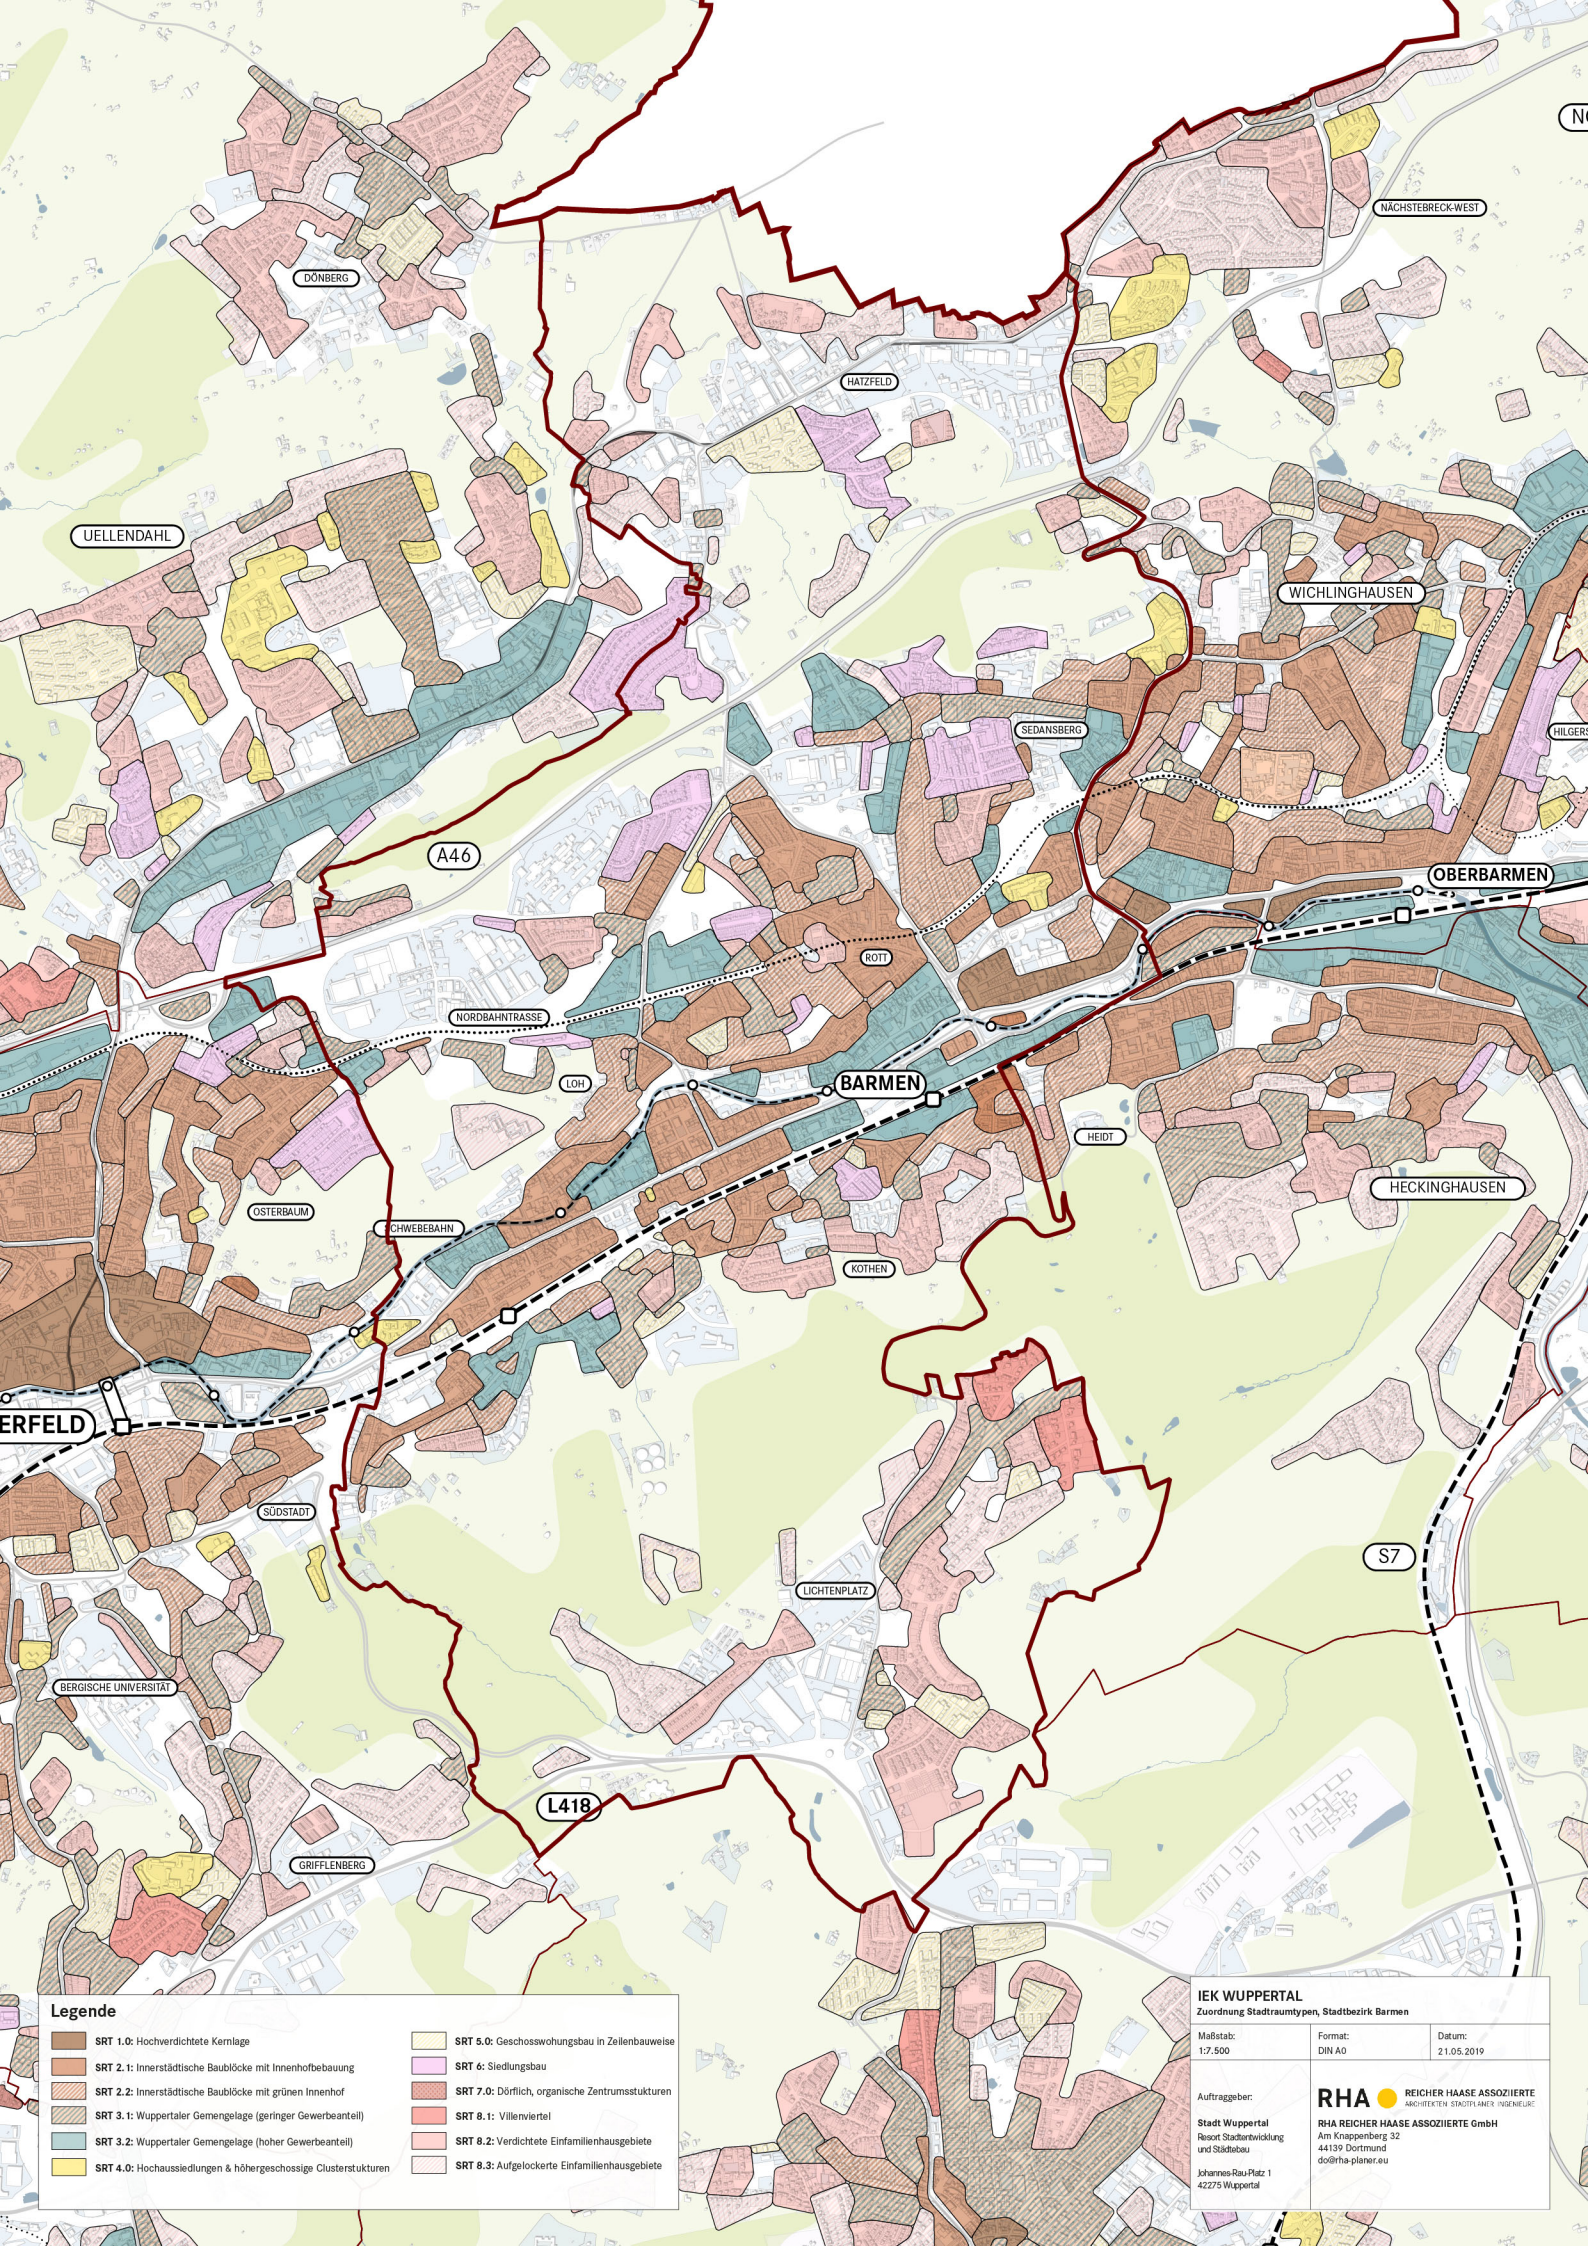

Legende

- | | |
|--|--|
| SRT 1.0: Hochverdichtete Kernlage | SRT 5.0: Geschosswohnungsbau in Zellenbauweise |
| SRT 2.1: Innerstädtische Baublocke mit Innenhofbebauung | SRT 6: Siedlungsbau |
| SRT 2.2: Innerstädtische Baublocke mit grünen Innenhof | SRT 7.0: Dörflich, organische Zentrumsstrukturen |
| SRT 3.1: Wuppertaler Gemengelage (geringer Gewerbeanteil) | SRT 8.1: Villenviertel |
| SRT 3.2: Wuppertaler Gemengelage (hoher Gewerbeanteil) | SRT 8.2: Verdichtete Einfamilienhausgebiete |
| SRT 4.0: Hochausiedlungen & höhergeschossige Clusterstrukturen | SRT 8.3: Aufgelockerte Einfamilienhausgebiete |

IEK WUPPERTAL

Zuordnung Stadtstrukturtypen, Stadtbezirk Barmen

Maßstab:
1:7.500

Format:
DIN A0

Datum:
21.05.2019

Auftraggeber:

Stadt Wuppertal
Resort Stadtentwicklung
und Städtebau
Johannes-Rau-Platz 1
42275 Wuppertal

RHA REICHER HAASE ASSOZIIERTE
ARCHITECTEN STADTPLÄNER INGENIEURE
RHA REICHER HAASE ASSOZIIERTE GmbH
Am Knappenberg 32
44119 Dortmund
do@rha-planer.eu