


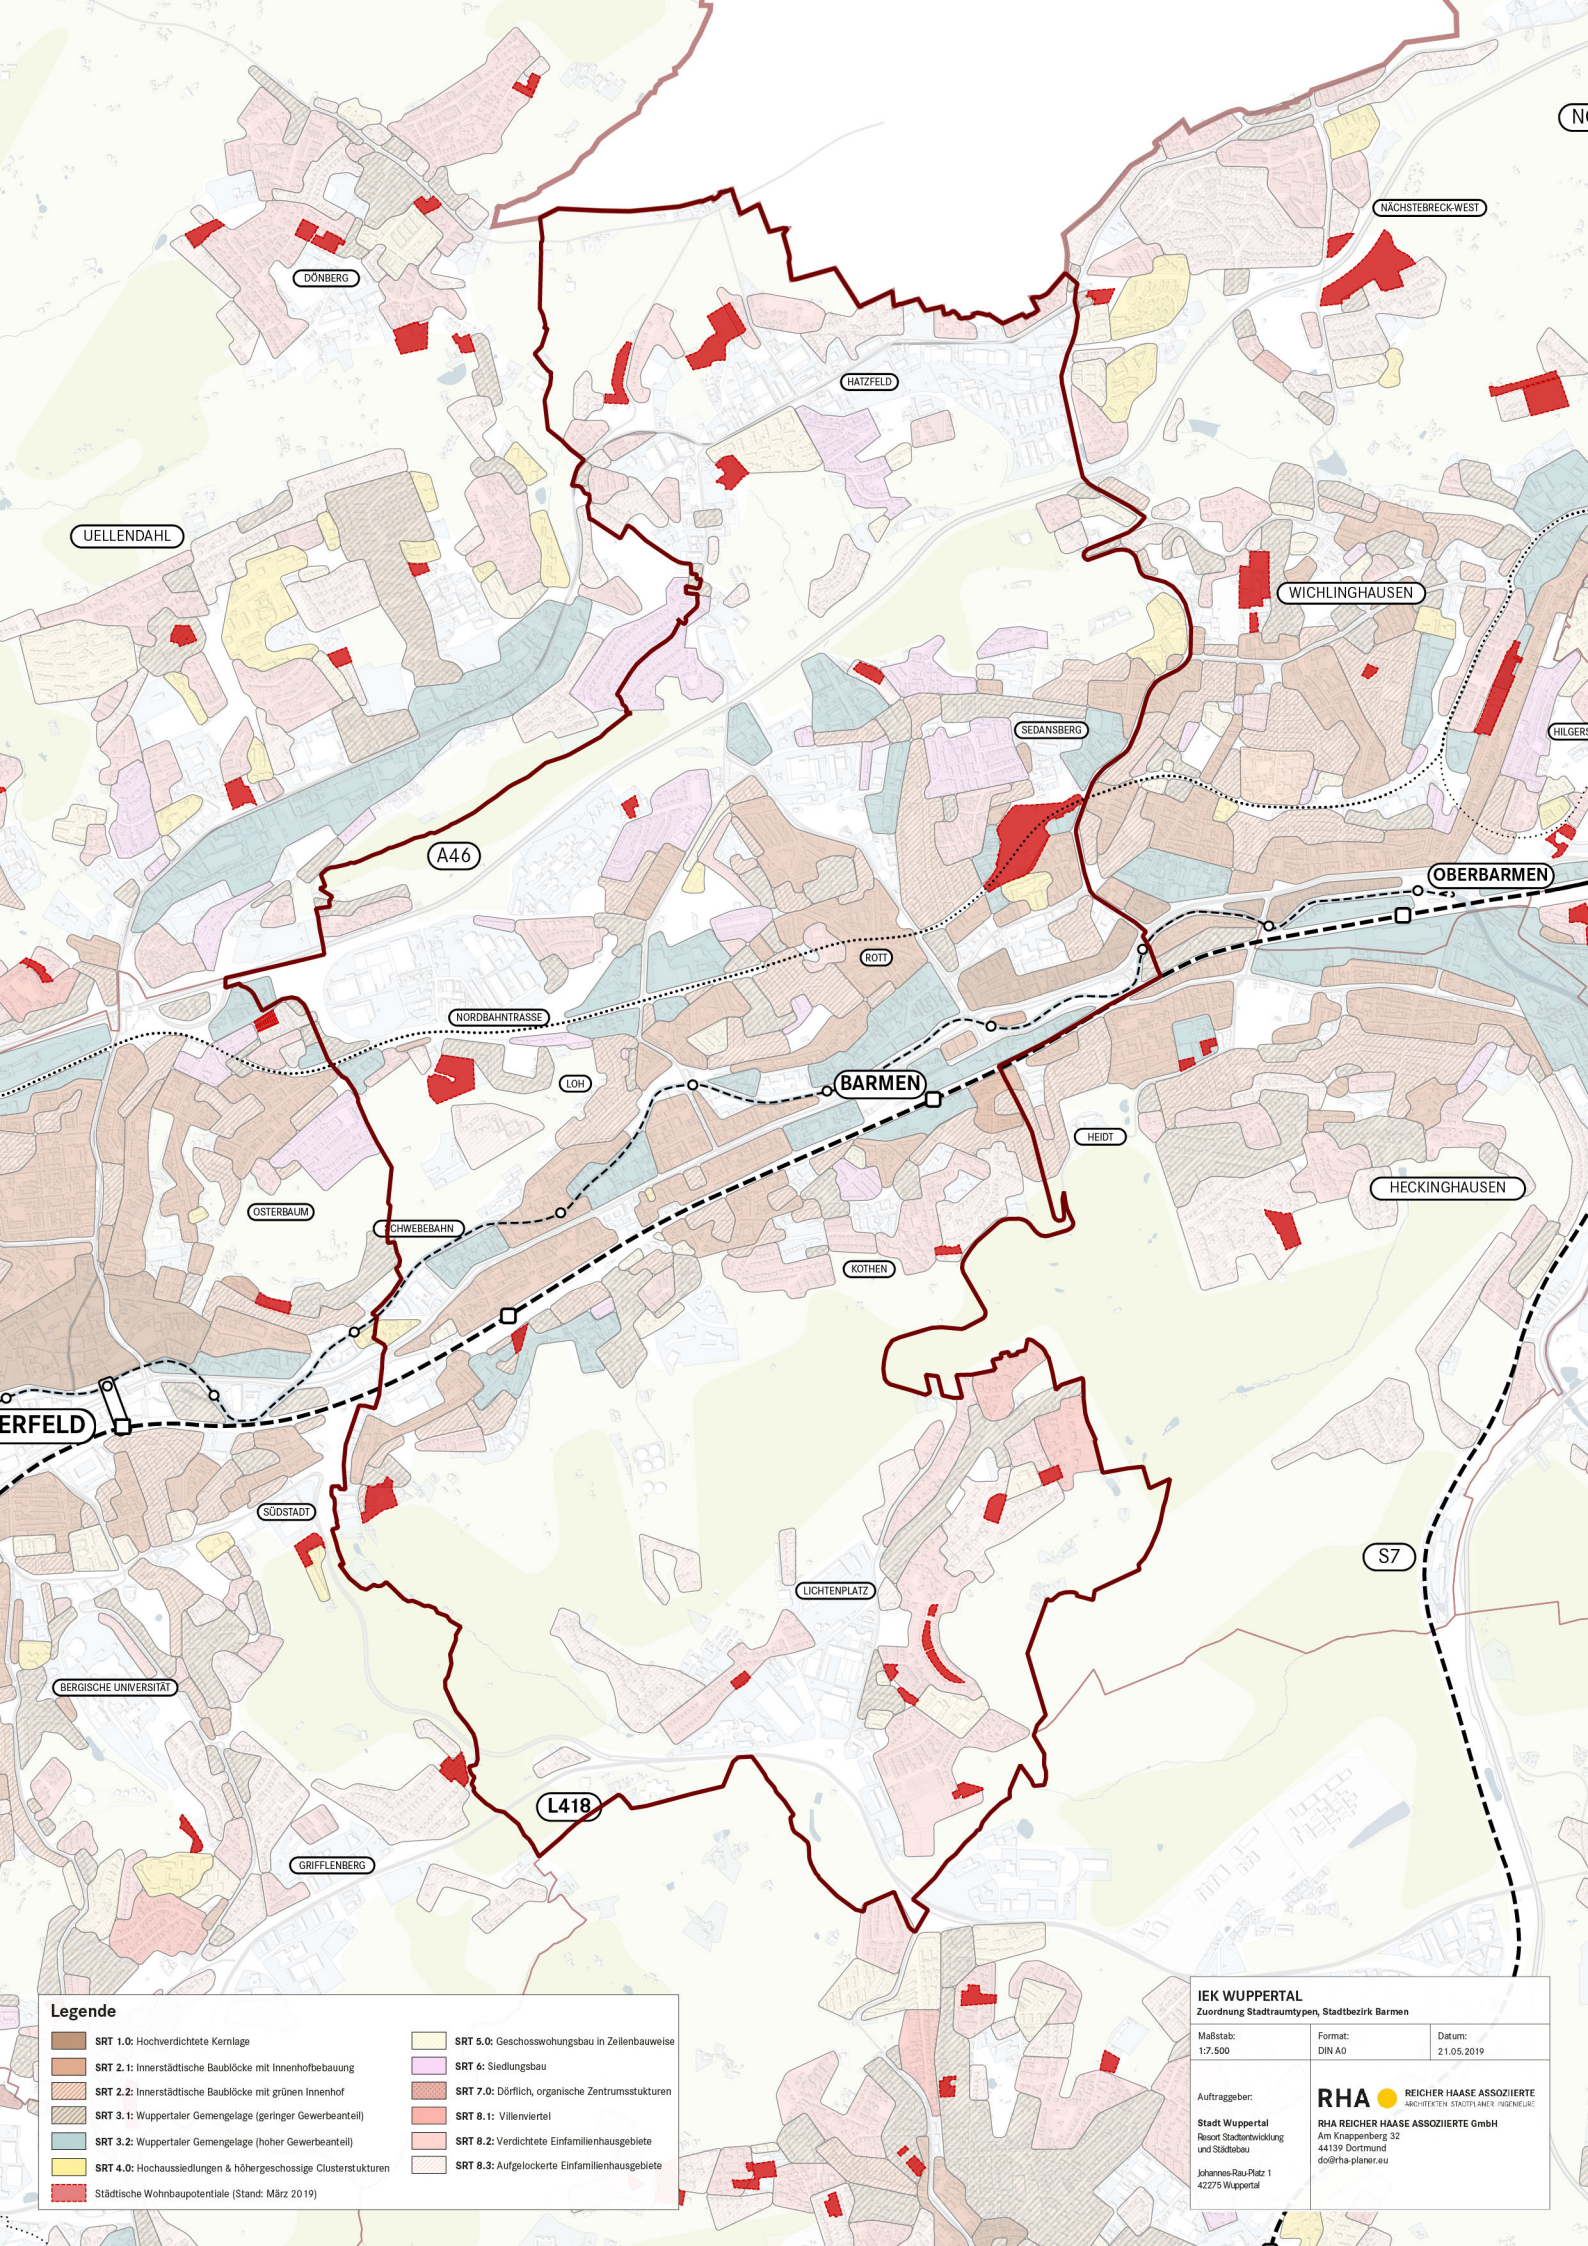

Legende

- |                                                                |                                                  |
|----------------------------------------------------------------|--------------------------------------------------|
| SRT 1.0: Hochverdichtete Kernlage                              | SRT 5.0: Geschosswohnungsbau in Zellenbauweise   |
| SRT 2.1: Innerstädtische Baublöcke mit Innenhofbebauung        | SRT 6: Siedlungsbau                              |
| SRT 2.2: Innerstädtische Baublöcke mit grünen Innenhof         | SRT 7.0: Dörflich, organische Zentrumsstrukturen |
| SRT 3.1: Wuppertaler Gemengelage (geringer Gewerbeanteil)      | SRT 8.1: Villenviertel                           |
| SRT 3.2: Wuppertaler Gemengelage (hoher Gewerbeanteil)         | SRT 8.2: Verdichtete Einfamilienhausgebiete      |
| SRT 4.0: Hochausiedlungen & höhergeschossige Clusterstrukturen | SRT 8.3: Aufgelockerte Einfamilienhausgebiete    |
| Städtische Wohnbaupotentiale (Stand: März 2019)                |                                                  |

IEK WUPPERTAL  
Zuordnung Stadtraumtypen, Stadtbezirk Barmen

|   |                   |                      |
|---|-------------------|----------------------|
| Maßstab:<br>1:7.500   | Format:<br>DIN A0 | Datum:<br>21.05.2019 |
| Auftraggeber:<br><br>Stadt Wuppertal<br>Resort Stadtentwicklung<br>und Städtebau<br>Johannes-Rau-Platz 1<br>42275 Wuppertal                                                 |                   |                      |
| <b>RHA</b> REICHER HAASE ASSOZIIERTE<br>ARCHITECTEN STADTPLANER INGENIEURE<br>RHA REICHER HAASE ASSOZIIERTE GmbH<br>Am Knappenberg 32<br>44139 Dortmund<br>do@rha-planer.eu |                   |                      |