


Y 32371096.304
X 5678973.611

Y 32371278.804
X 5678973.611

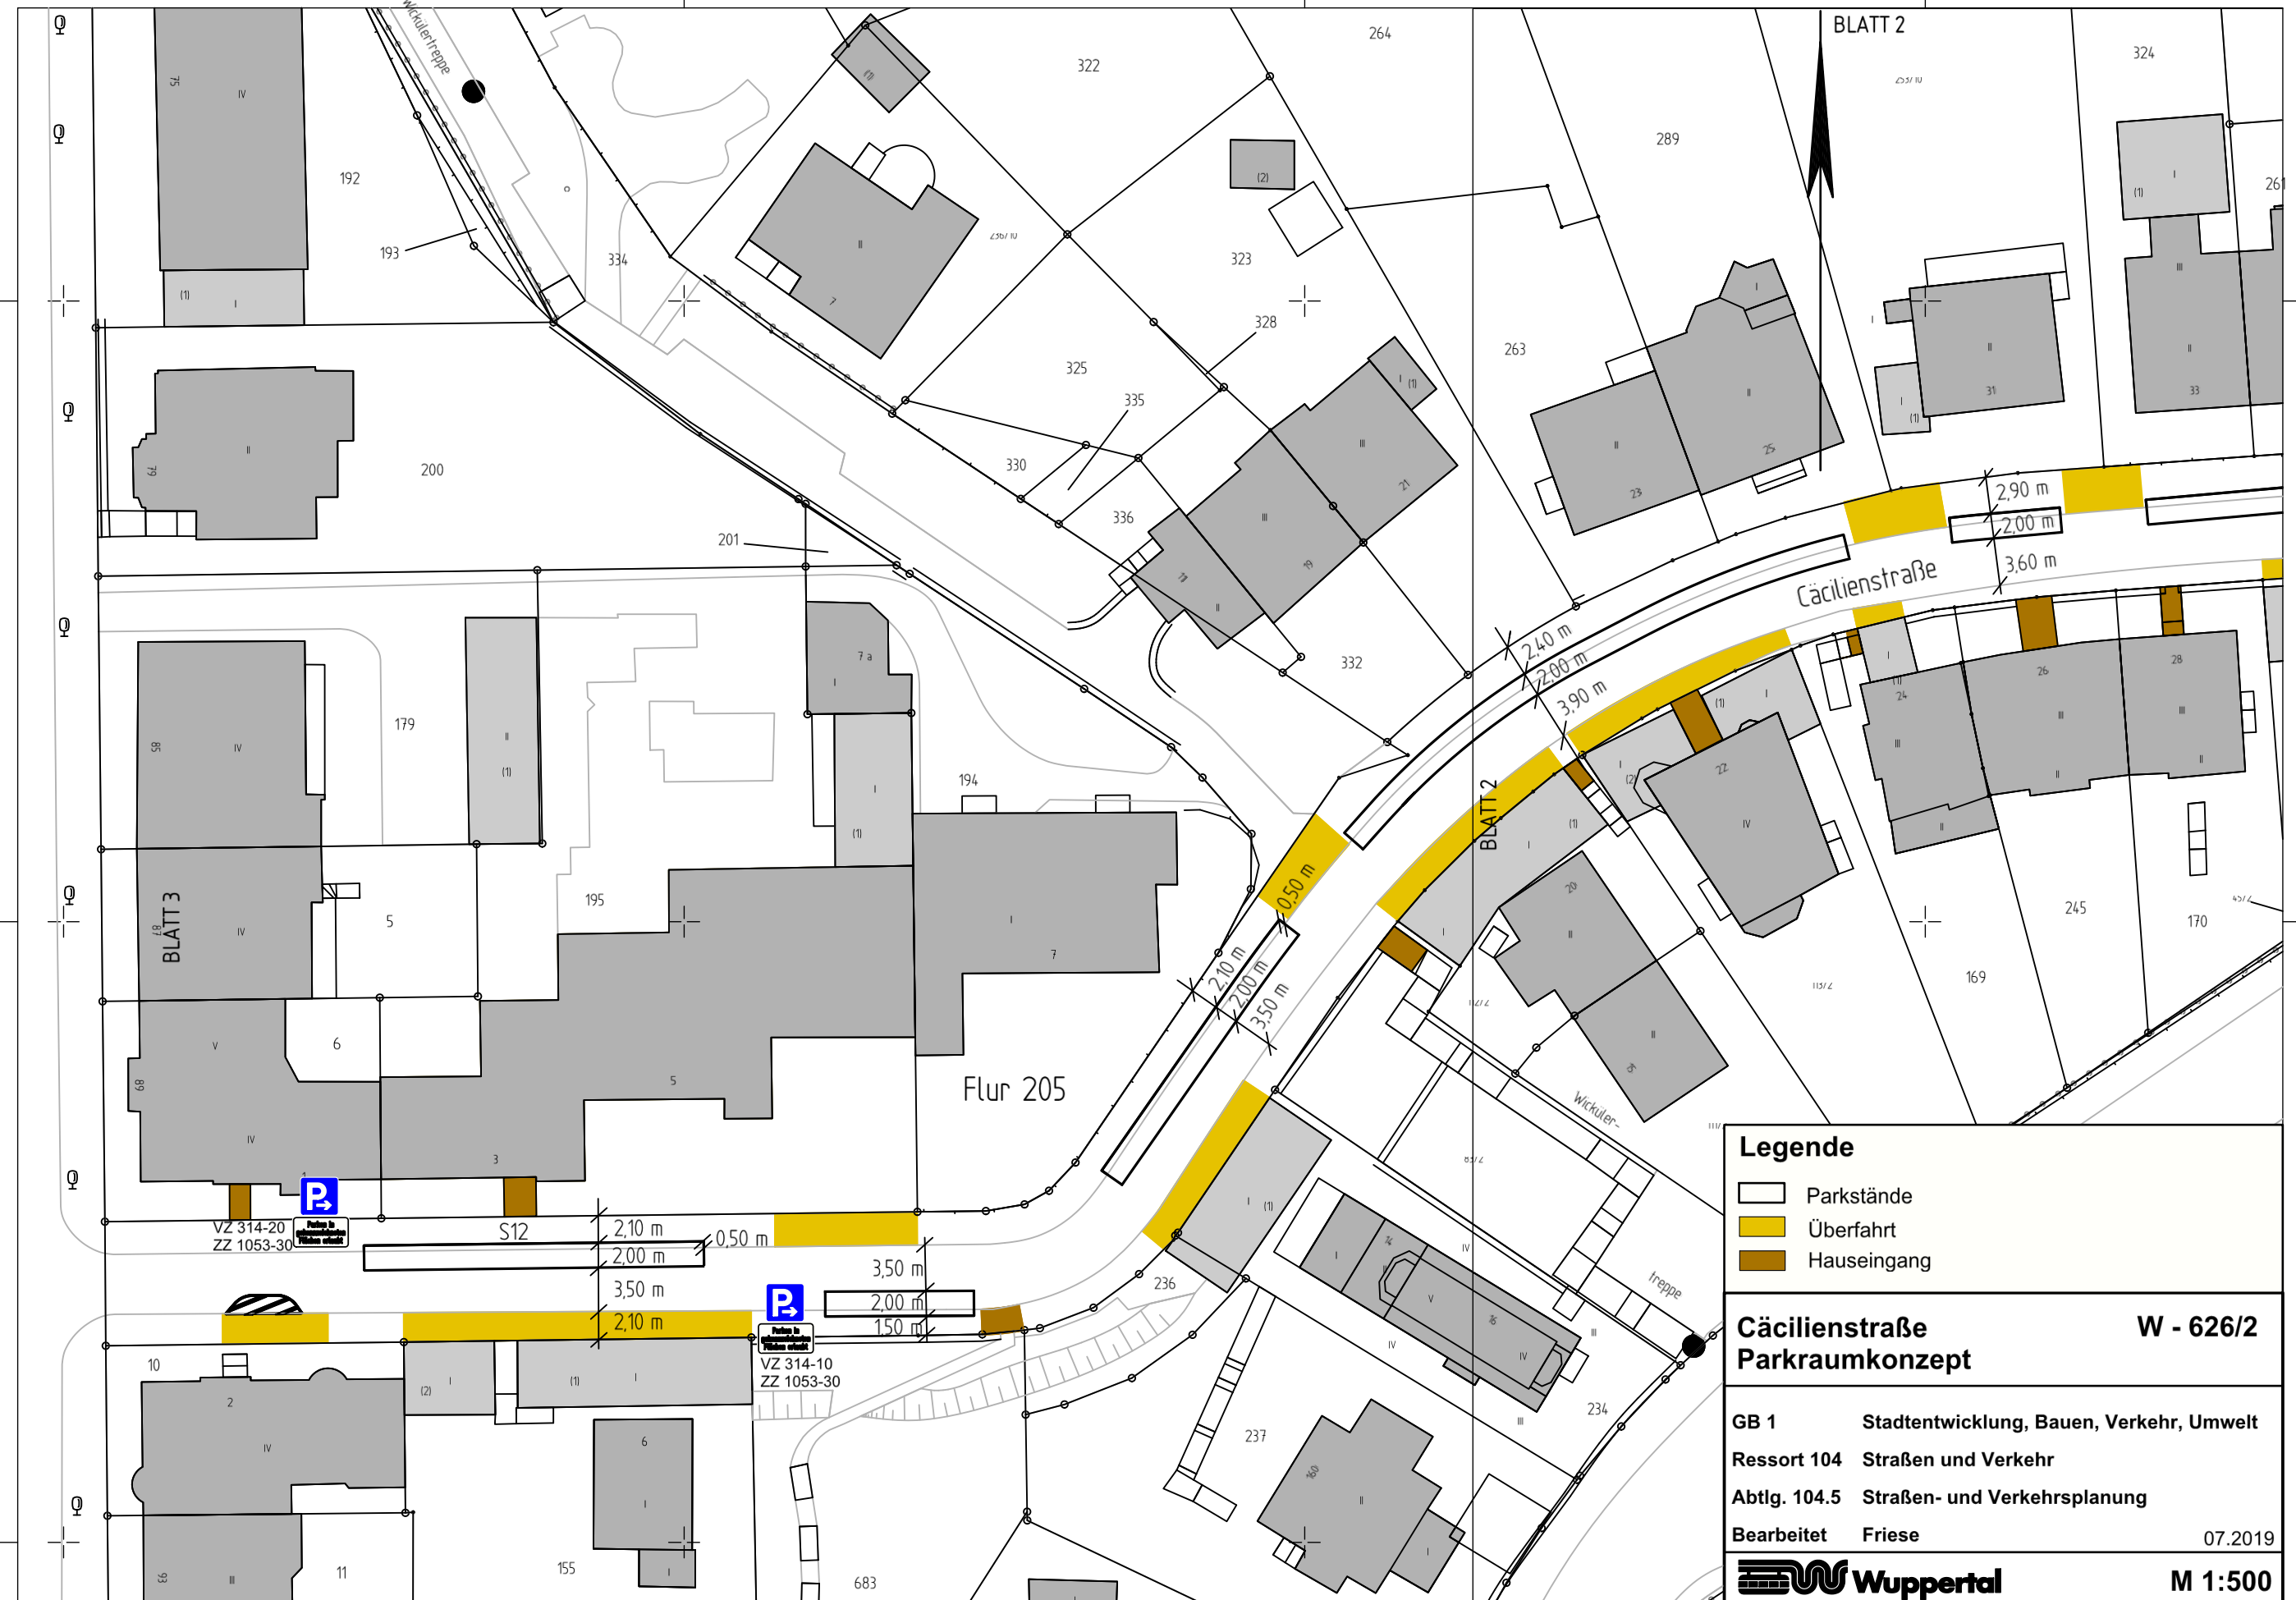

Y 32371096.304
X 5678845.111

Y 32371233.804
X 5678845.111

Legende

- Parkstände
- Überfahrt
- Hauseingang

**Cäcilienstraße
Parkraumkonzept**

W - 626/2

GB 1 Stadtentwicklung, Bauen, Verkehr, Umwelt
Ressort 104 Straßen und Verkehr
Abtlg. 104.5 Straßen- und Verkehrsplanung
Bearbeitet Friese 07.2019

Wuppertal **M 1:500**