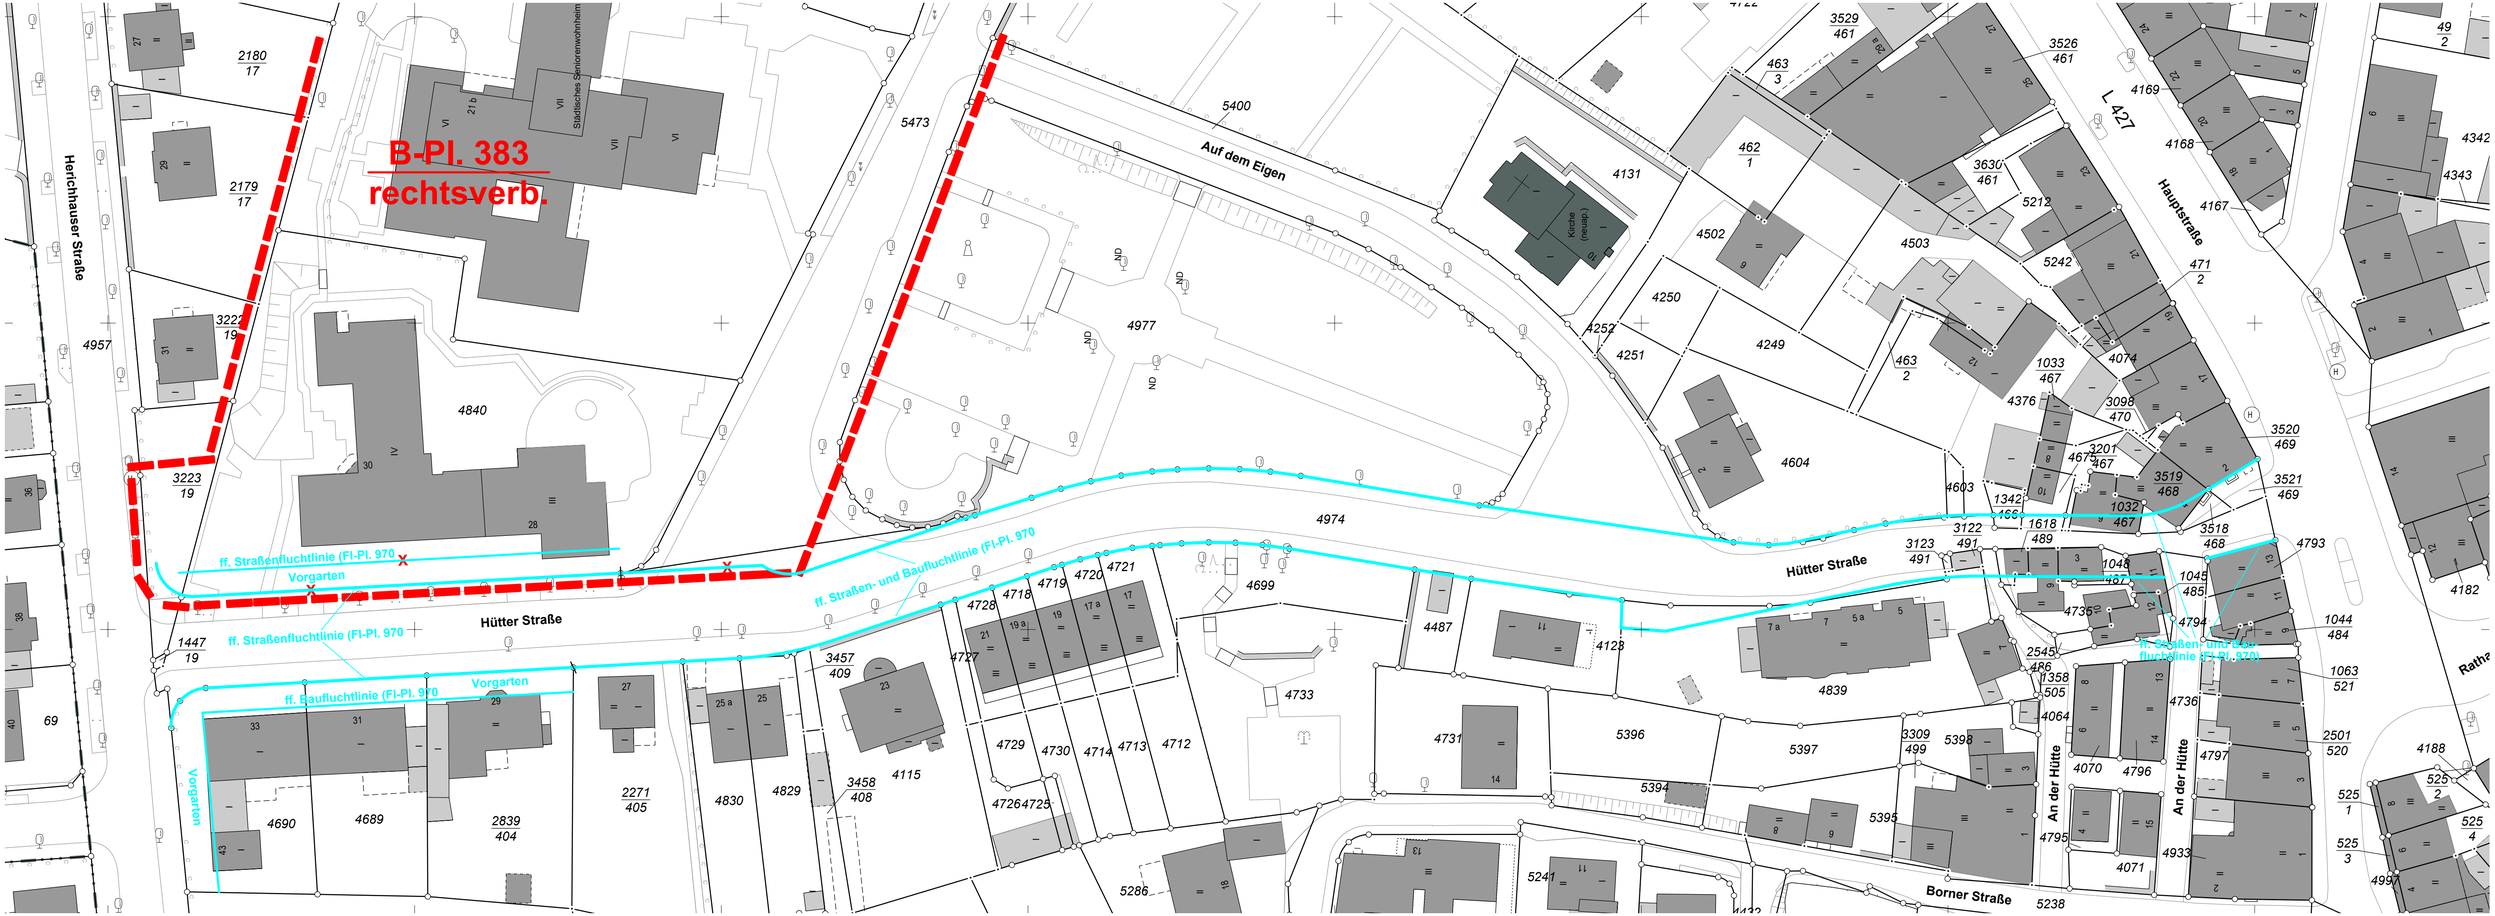Lageplan Fluchtlinienplan 970 - Anlage 01 zur VO/0728/19