


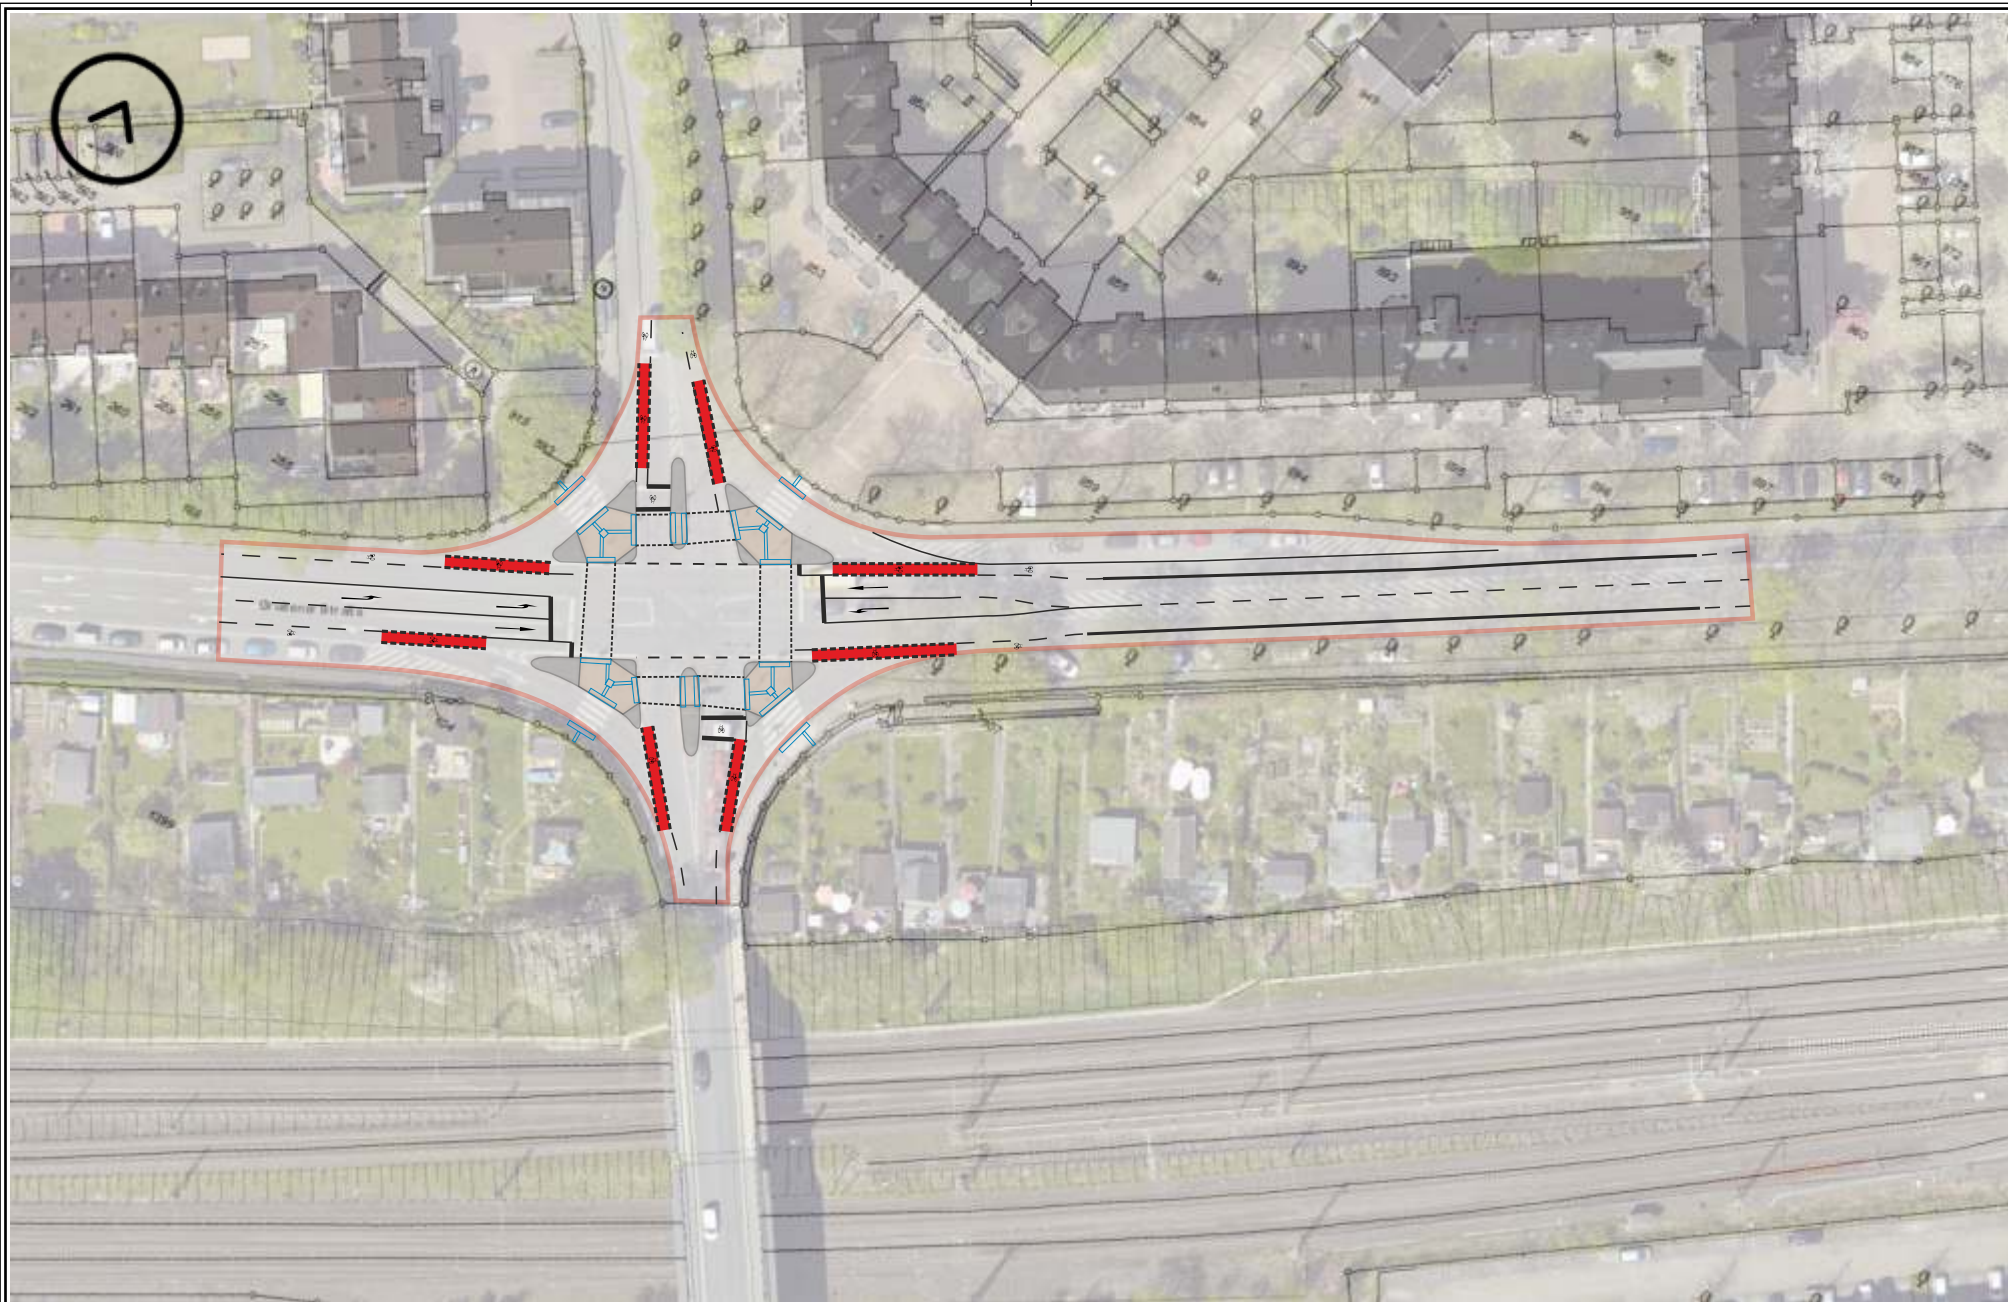

Herausgeber:
Stadt Wuppertal
Ressort Vermessung, Katasteramt und Geodaten

Gruitener Straße
Dirk Lange / 104.54

Maßstab 1:1000

Erstellt am 05.08.2019

Dieser Ausdruck ist gesetzlich geschützt!

Vervielfältigungen, Umarbeiten, Veröffentlichungen oder die Weitergabe an Dritte nur mit Zustimmung des Herausgebers, ausgenommen Vervielfältigungen und Umarbeitungen zur innerbetrieblichen Verwendung bei Behörden oder zum eigenen Gebrauch.