

+11,25
3 Dach

+7,50
2 O2

+3,75
1 O1

±0,00
0 EG

-3,66
-1 UG

-4,39
-2 Fundamente

-9,39
-3 Felshorizont

-12,39
-4 Felshorizont

+11,25
3 Dach

+7,50
2 O2

+3,75
1 O1


±0,00
0 EG

-3,66
-1 UG

-4,39
-2 Fundamente

-9,39
-3 Felshorizont

-12,39
-4 Felshorizont

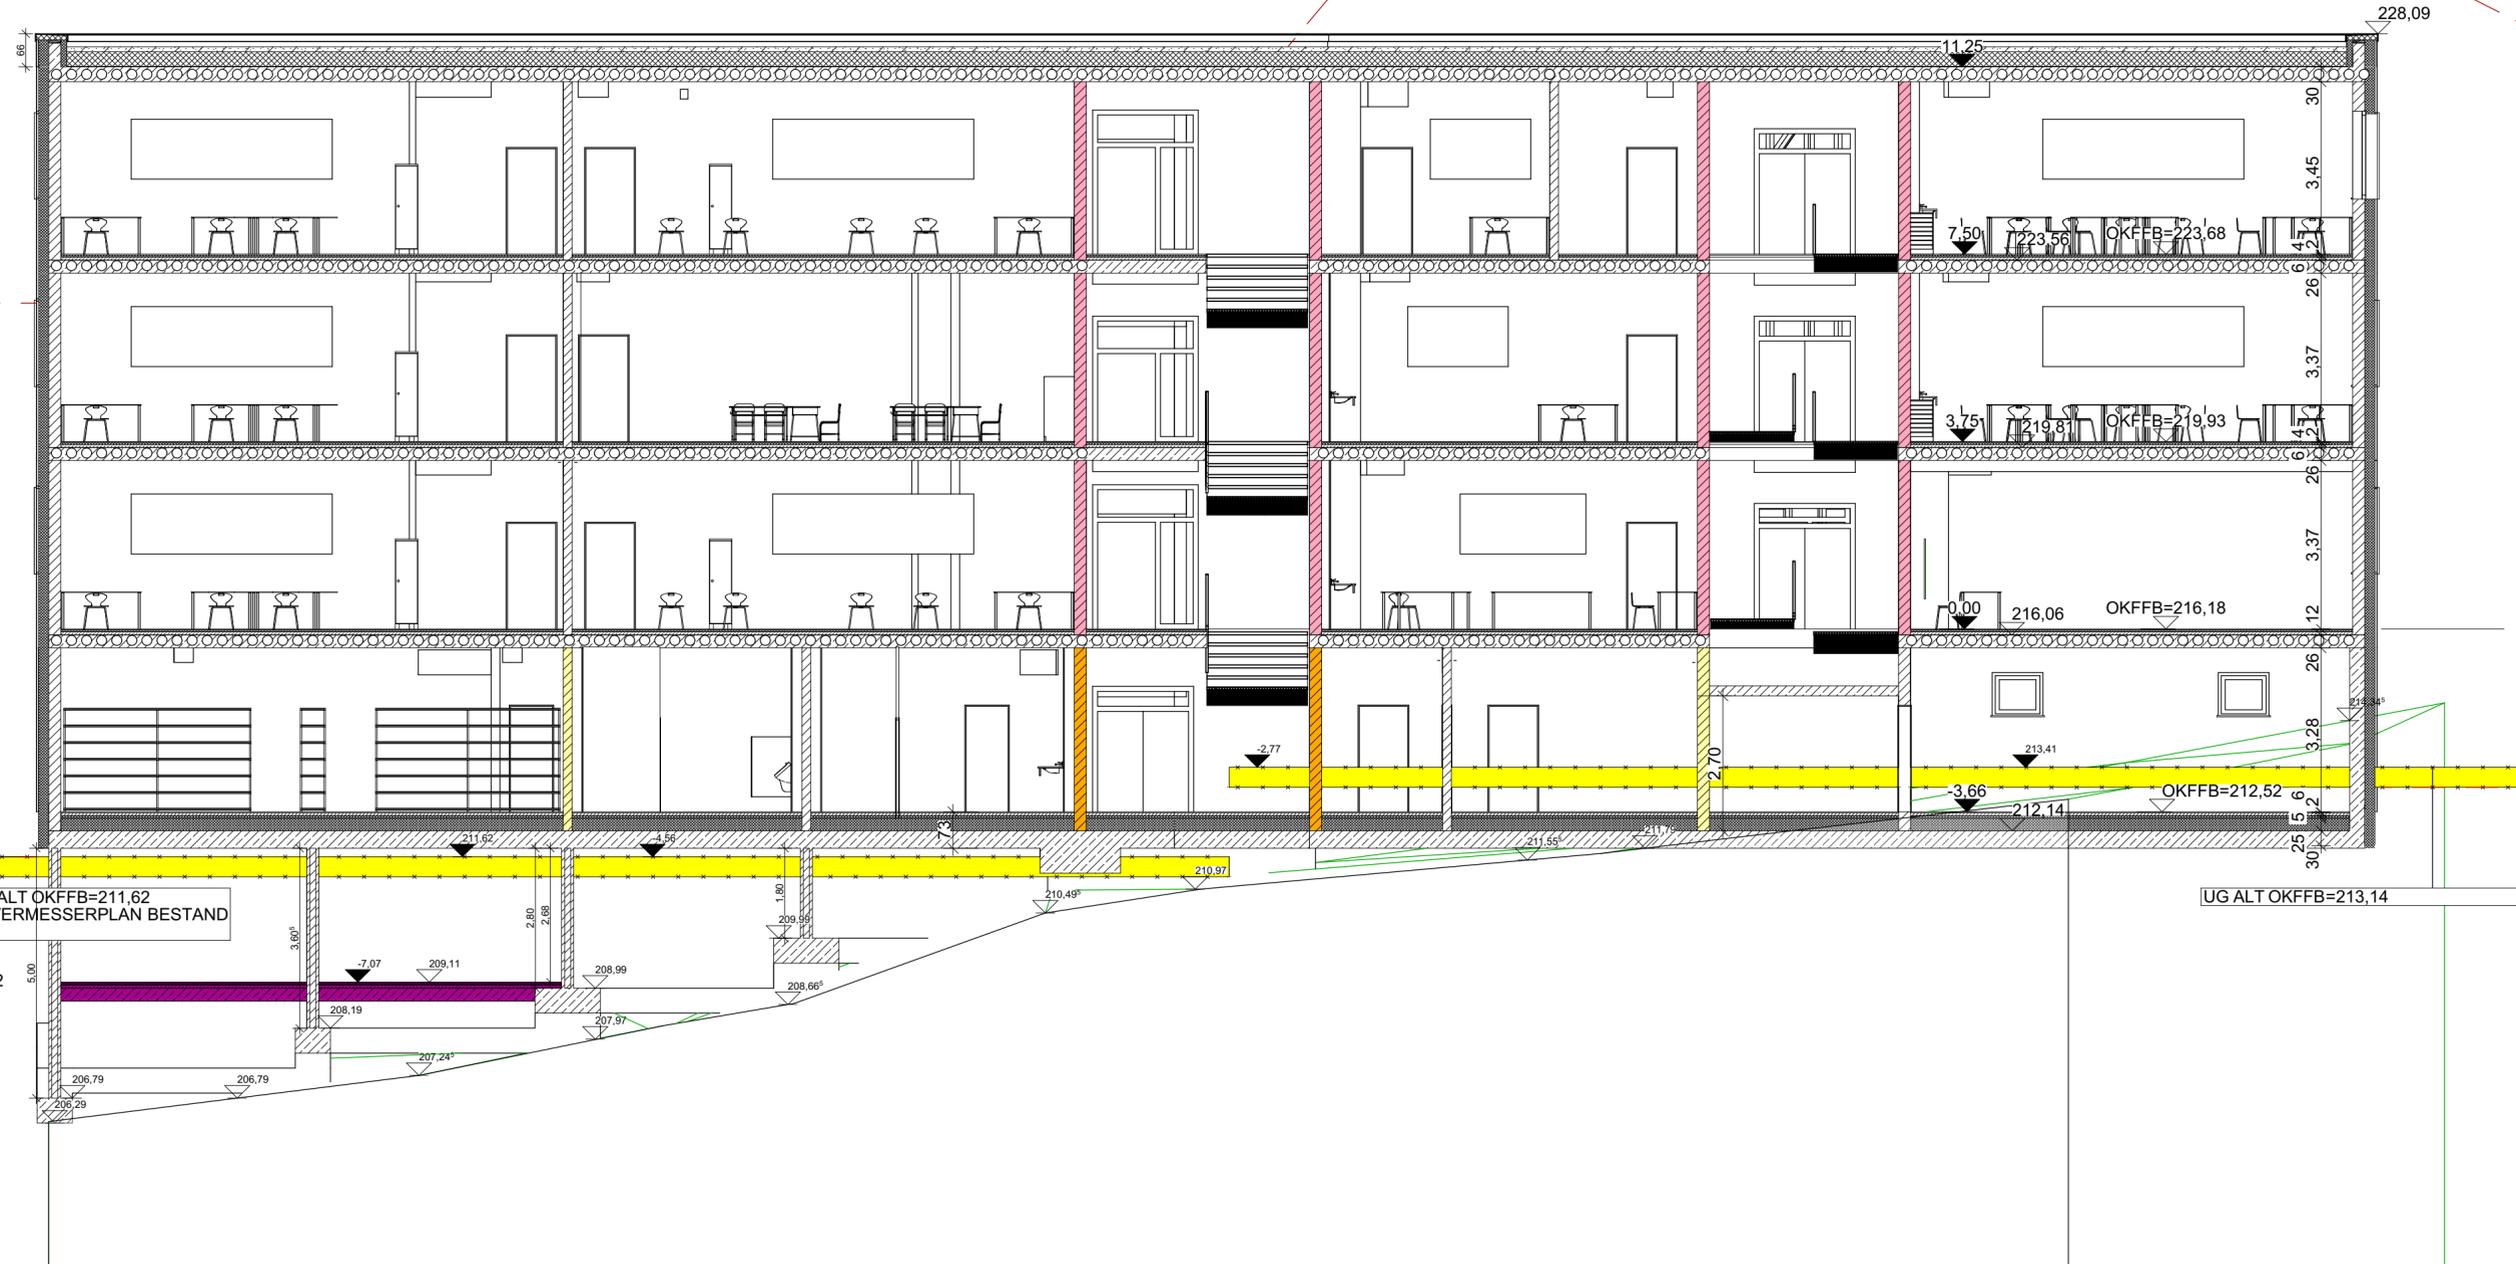

Legende
 OKFF EG +/- 0,00 = #Höhe m ü NN
 Alle Maße sind vor Ausführungsbeginn verantwortlich am Bau zu prüfen.
 Maßstimmigkeiten oder Abweichungen sind umgehend der örtlichen Bauleitung bzw. dem Architekten mitzuteilen und mit dem Baubeteiligten abzuklären.

Alle Maße sind Rohbaumaße sofern nicht anders angegeben.
 BRH-Brüstungshöhen, Tür- und Fensterhöhen sind ab OHFF vermaßt.
 Zeichnungen größeren Maßstabes haben Vorrangige Gültigkeit.

Zeichnungen ausführender Firmen sind nur mit Freigabevermerk des Architekten gültig.
 Diese Pläne haben nur Gültigkeit mit der geprüften Statik und den Ausführungszeichnungen aller beteiligten Ingenieursbüros und Fachfirmen und dem Freigabevermerk des Architekten.

| | | | |
|--------|------------|---|-------|
| g | 24.07.2019 | Vorabzug Gründung, Fundamente, Bodendicke, Bodenplatte, Aufzug | A.K. |
| f | 25.06.2019 | Türenummerierung, Felsenhöhen, Attika bearbeitet, Türen Pumi verschoben, Lüftungsfenster | A.K. |
| e | 22.05.2019 | Tür verschoben Raum 1.OG_012, Möblierung und Akustikdecken in den Klassen, Fahrstuhlöffnung | A.K. |
| d | 05.06.2019 | Durchbruch und Tür verschoben in Raum Lehrerarbeitsplatz | S.S. |
| c | 22.05.2019 | Durchbrüche Wasser, Fenster/ Fassade, UG Wand WC-J von 24cm auf 17,5cm | A.K. |
| b | 14.05.2019 | Durchbrüche Lüftung | A.K. |
| a | 08.05.2019 | Fenster Fassade Ost, Stützen Fester, Elektroplanung, Klassenräume | A.K. |
| Index: | Datum: | Änderung: | gez.: |

GMW
Gebäudemanagement
der Stadt Wuppertal

Müngstener Straße 10; 42285 Wuppertal

Projekt:
Neubau Dieckerhoff Gebäude 5530
 Dieckerhoffstraße 6
 42389 Wuppertal-Langerfeld

Planinhalt:
Ausführungsplanung
 M-17-00052_190704_e_5530_AUS_Schnitt_Felshorizonte

Fachplaner/Entwurfsverfasser:

PLAN A GmbH
 DIPL. - ING. ARCHITEKTIN
 BARBARA SCHÖTT - WERSEL
 Lise Meitner Str. 11
 45699 Herten

Ort, Datum: _____ Unterschrift: _____

Produktmanager:
 Wuppertal, den: _____ Unterschrift: _____

| | | | | | | |
|------------|----------|---------|---------------|----------------|--|------------|
| Datum: | Maßstab: | Bearb.: | Blattgr.: | Kostensammler: | Dateiname: | Blatt-Nr.: |
| 04.07.2019 | 1:100 | AK | 150 x 59,4 cm | M17-00052 | M-17-00052_190704_e_5530_AUS_Schnitt_Felshorizonte | A-4.33 |