




ANSICHT WEST

1:100

**Legende**  
 OKFF EG +/- 0,00 = #Höhe m ü NN  
 Alle Maße sind vor Ausführungsbeginn verantwortlich am Bau zu prüfen.  
 Maßunstimmigkeiten oder Abweichungen sind umgehend der örtlichen Bauleitung bzw. dem Architekten mitzuteilen und mit dem Baubeteiligten abzuklären.  
 Alle Maße sind Rohbaumaße sofern nicht anders angegeben.  
 BRH=Brüstungshöhen, Tür- und Fensterhöhen sind ab OHFF vermaßt.  
 Zeichnungen größeren Maßstabes haben Vorrangige Gültigkeit.  
 Zeichnungen ausführender Firmen sind nur mit Freigabevermerk des Architekten gültig.  
 Diese Pläne haben nur Gültigkeit mit der geprüften Statik und den Ausführungszeichnungen aller beteiligten Ingenieursbüros und Fachfirmen und dem Freigabevermerk des Architekten.

Index:	Datum:	Änderung:	gez.:

**GMW**  
 Gebäudemanagement  
 der Stadt Wuppertal  
 Müngstener Straße 10; 42285 Wuppertal

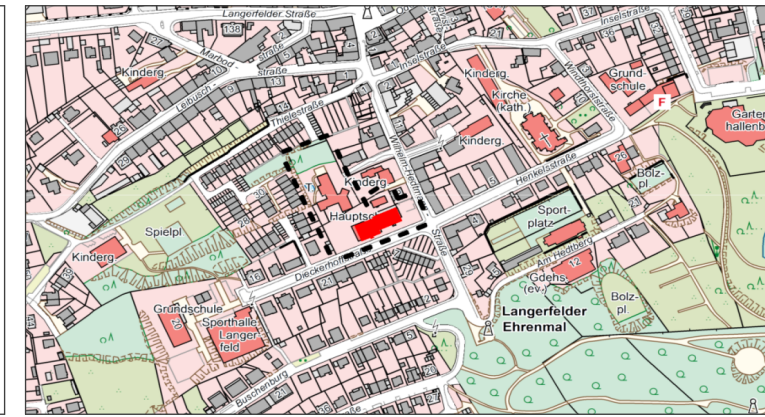

Projekt:  
**Neubau Dieckerhoff Gebäude 5530**  
 Dieckerhoffstraße 6  
 42389 Wuppertal-Langerfeld

Planinhalt:  
**ENTWURF**  
 M-17\_00052\_190809\_5530\_AEA\_V5\_West

Fachplaner/Entwurfsverfasser:  
**plan A** **PLAN A GmbH**  
 DIPL. - ING. ARCHITEKTIN  
 BARBARA SCHÖTT - WERSEL  
 Lise Meitner Str. 11  
 45699 Herten

Ort, Datum: \_\_\_\_\_ Unterschrift: \_\_\_\_\_ Stempel: \_\_\_\_\_

Produktmanager:  
 Wuppertal, den: \_\_\_\_\_ Unterschrift: \_\_\_\_\_

Datum: 09.08.2019	Maßstab: 1:100	Bearb.: AK	Blattgr.: 150 x 59,4 cm	Kostensammler: M17-00052	Dateiname: M-17_00052_190809_5530_AEA_V5_West	Blatt-Nr.: A-3- A-3.15
----------------------	-------------------	---------------	----------------------------	-----------------------------	--	------------------------------