


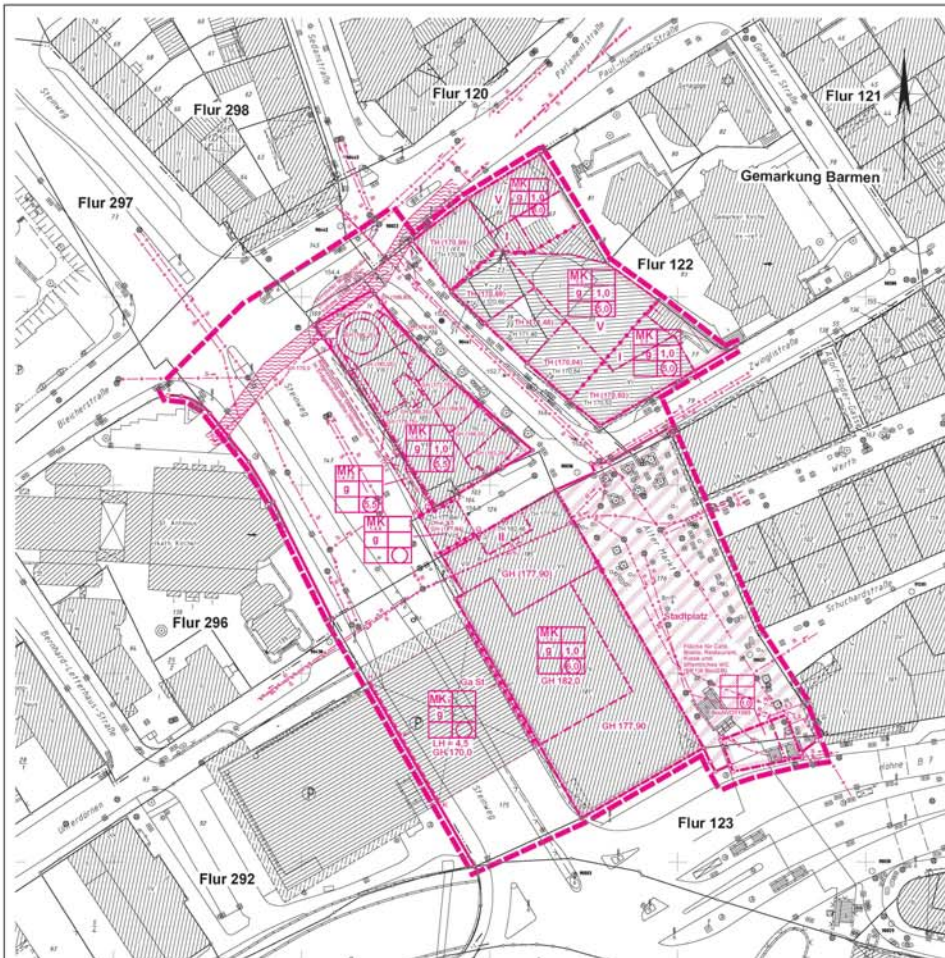

2. Änderung Deckblatt A

892

Verfahrensstand:
Rechtsverbindlich
gemäß § 10(3) BauGB
bekanntgemacht
am 05.12.2005

Maßstab: 1 : 500 	
Kartengrundlage: Liegenschaftskarte/ Stadtgrundkarte	Lage im Stadtplan: 8382
Steinweg/ Alter Markt	
Bebauungsplan	892