


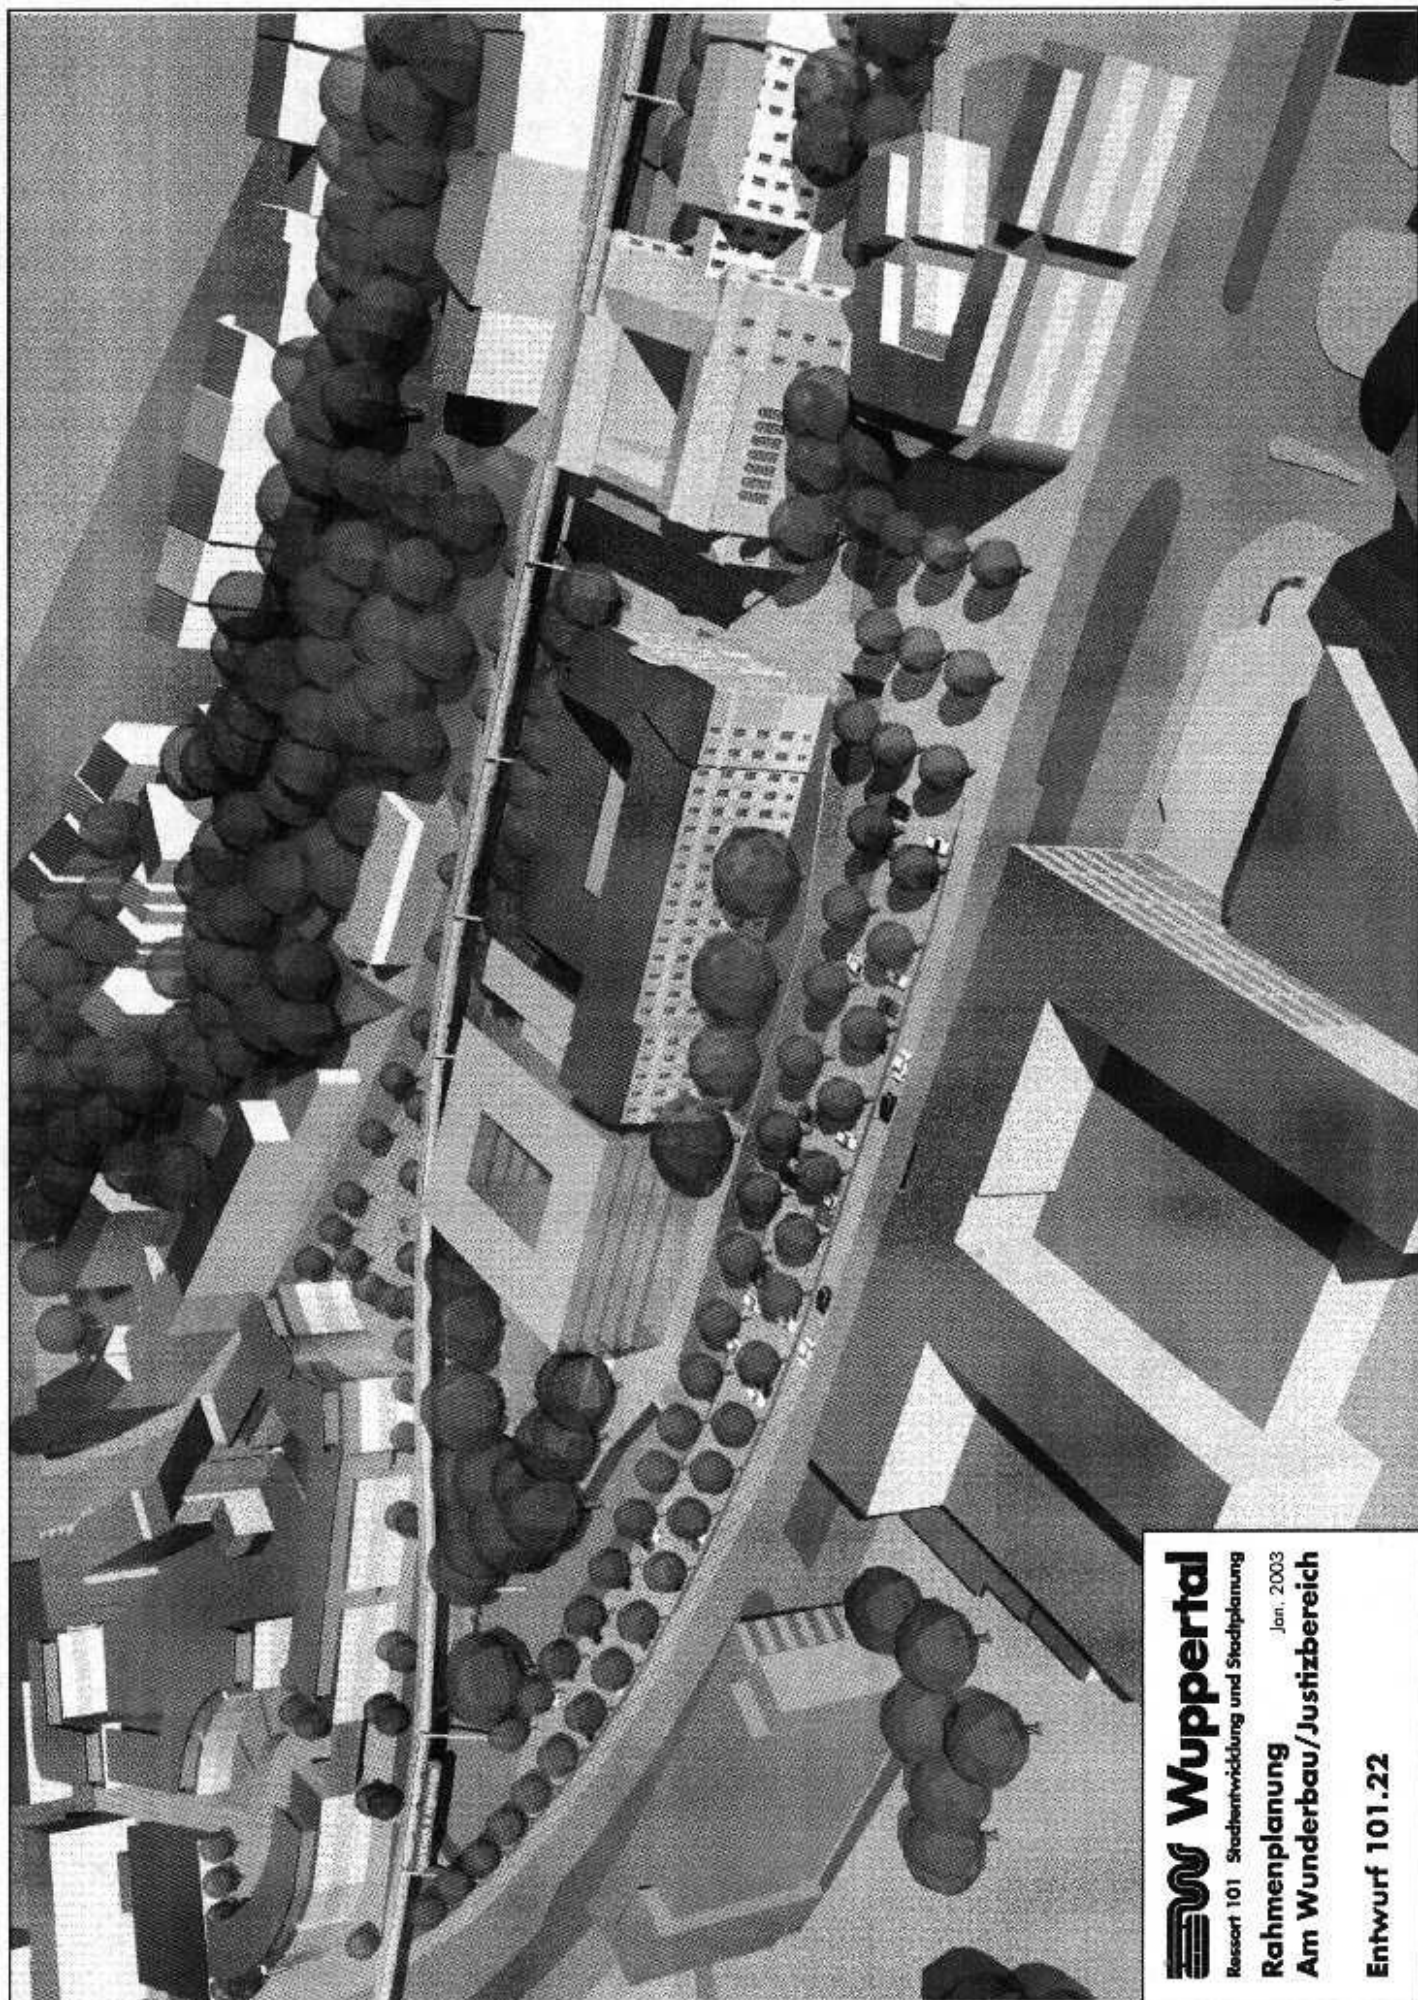

Wuppertal

Ressort 101 Stadtentwicklung und Stadtplanung

Jan. 2003

Rahmenplanung

Am Wunderbau/Justizbereich

Entwurf 101.22





Resort 101 Stadtentwicklung und Stadtplanung

Rahmenplanung Jan. 2003

Am Wunderbau/Justizbereich

Entwurf 101.22

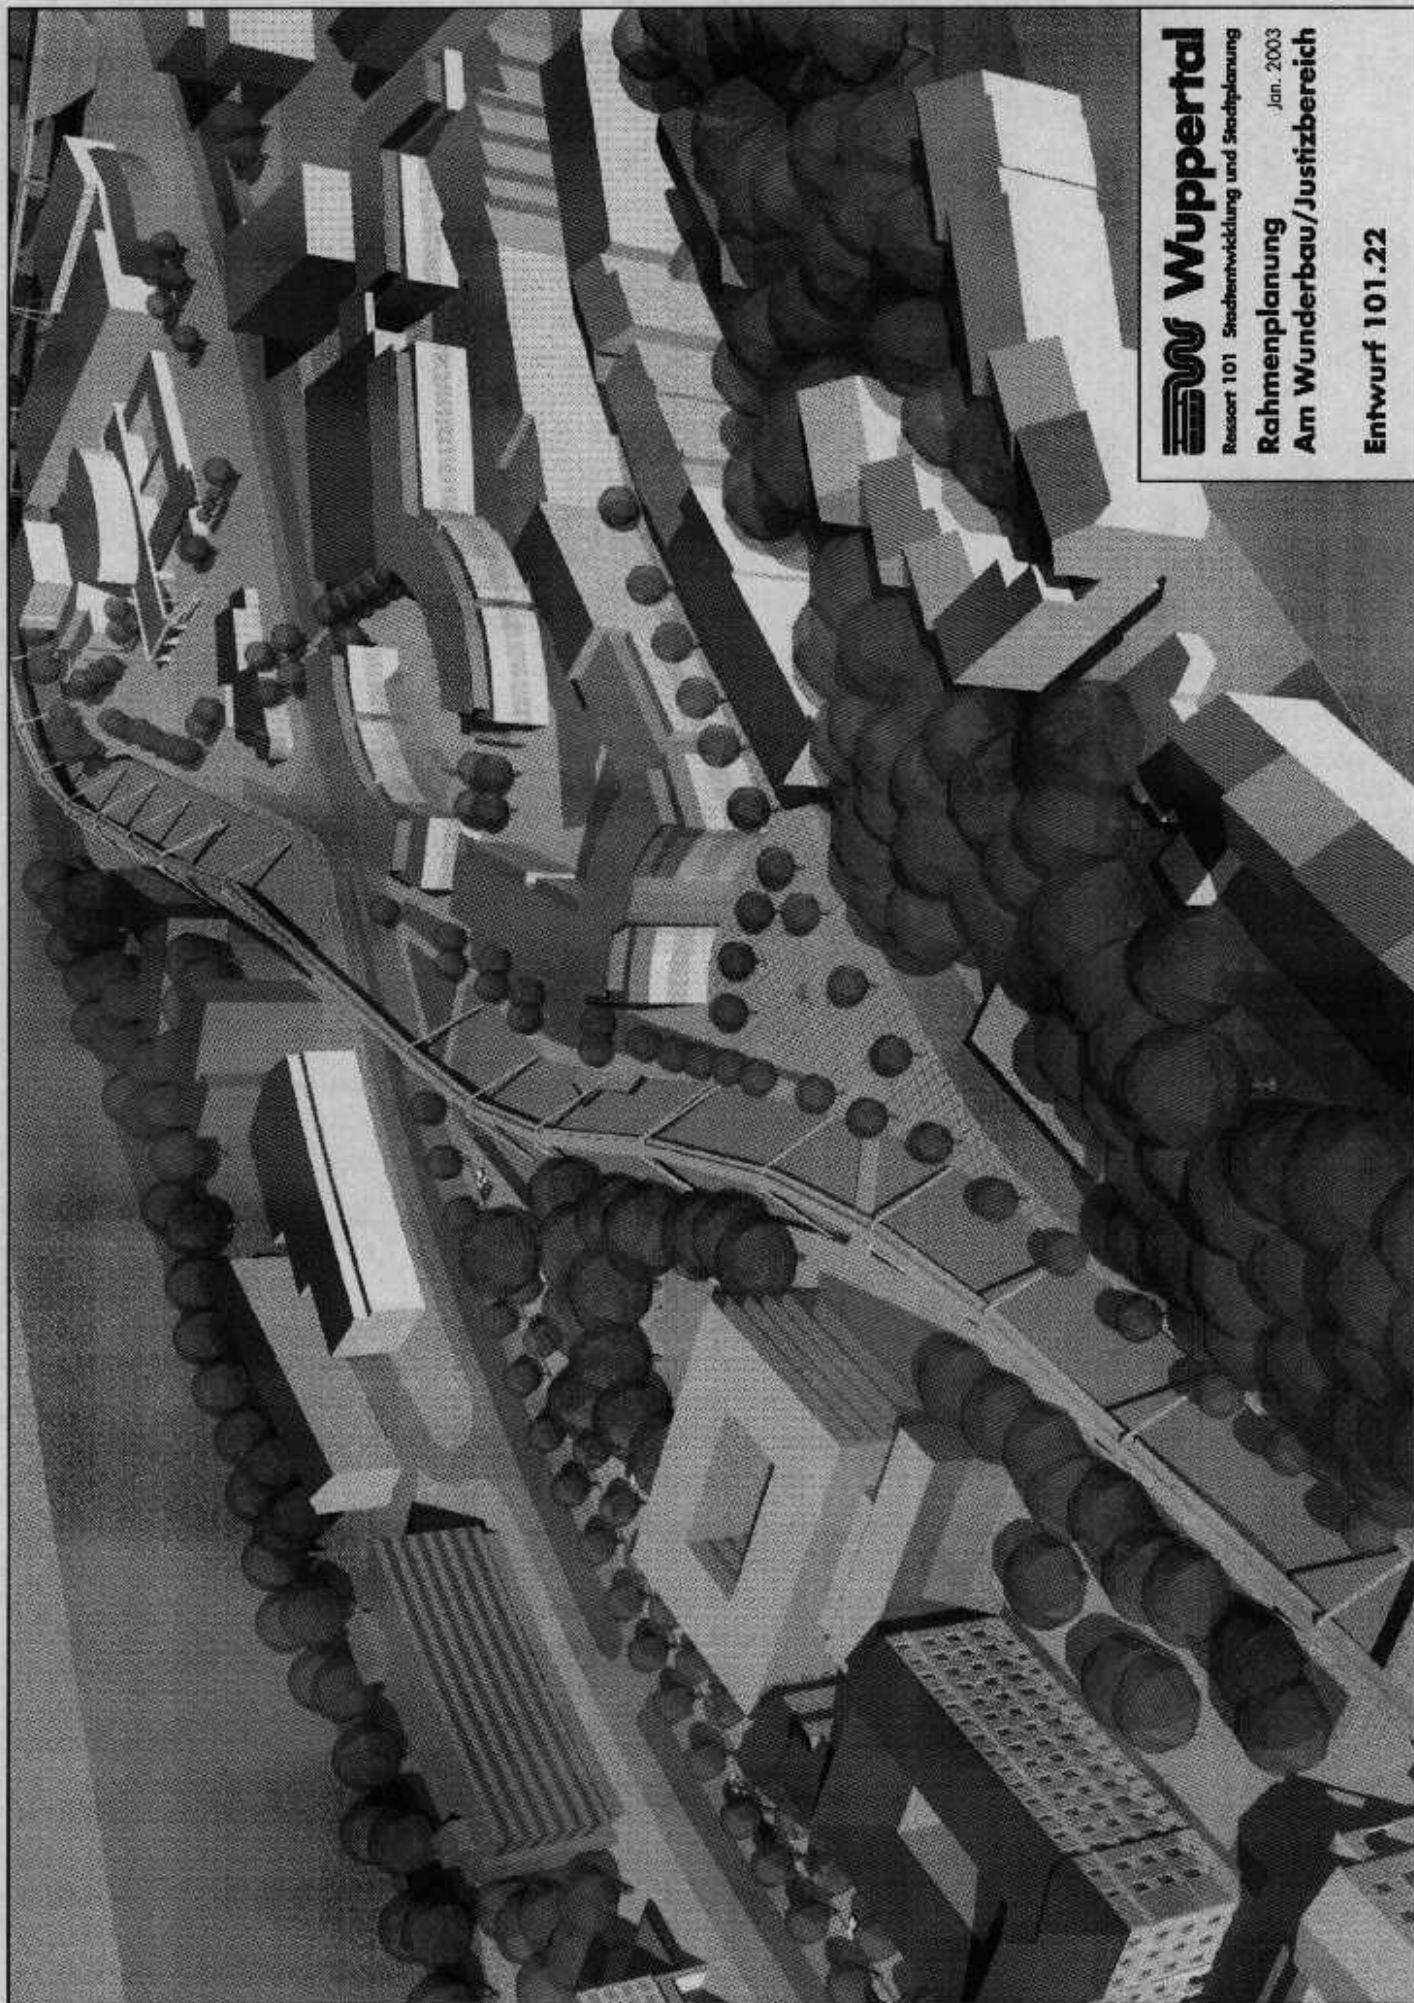

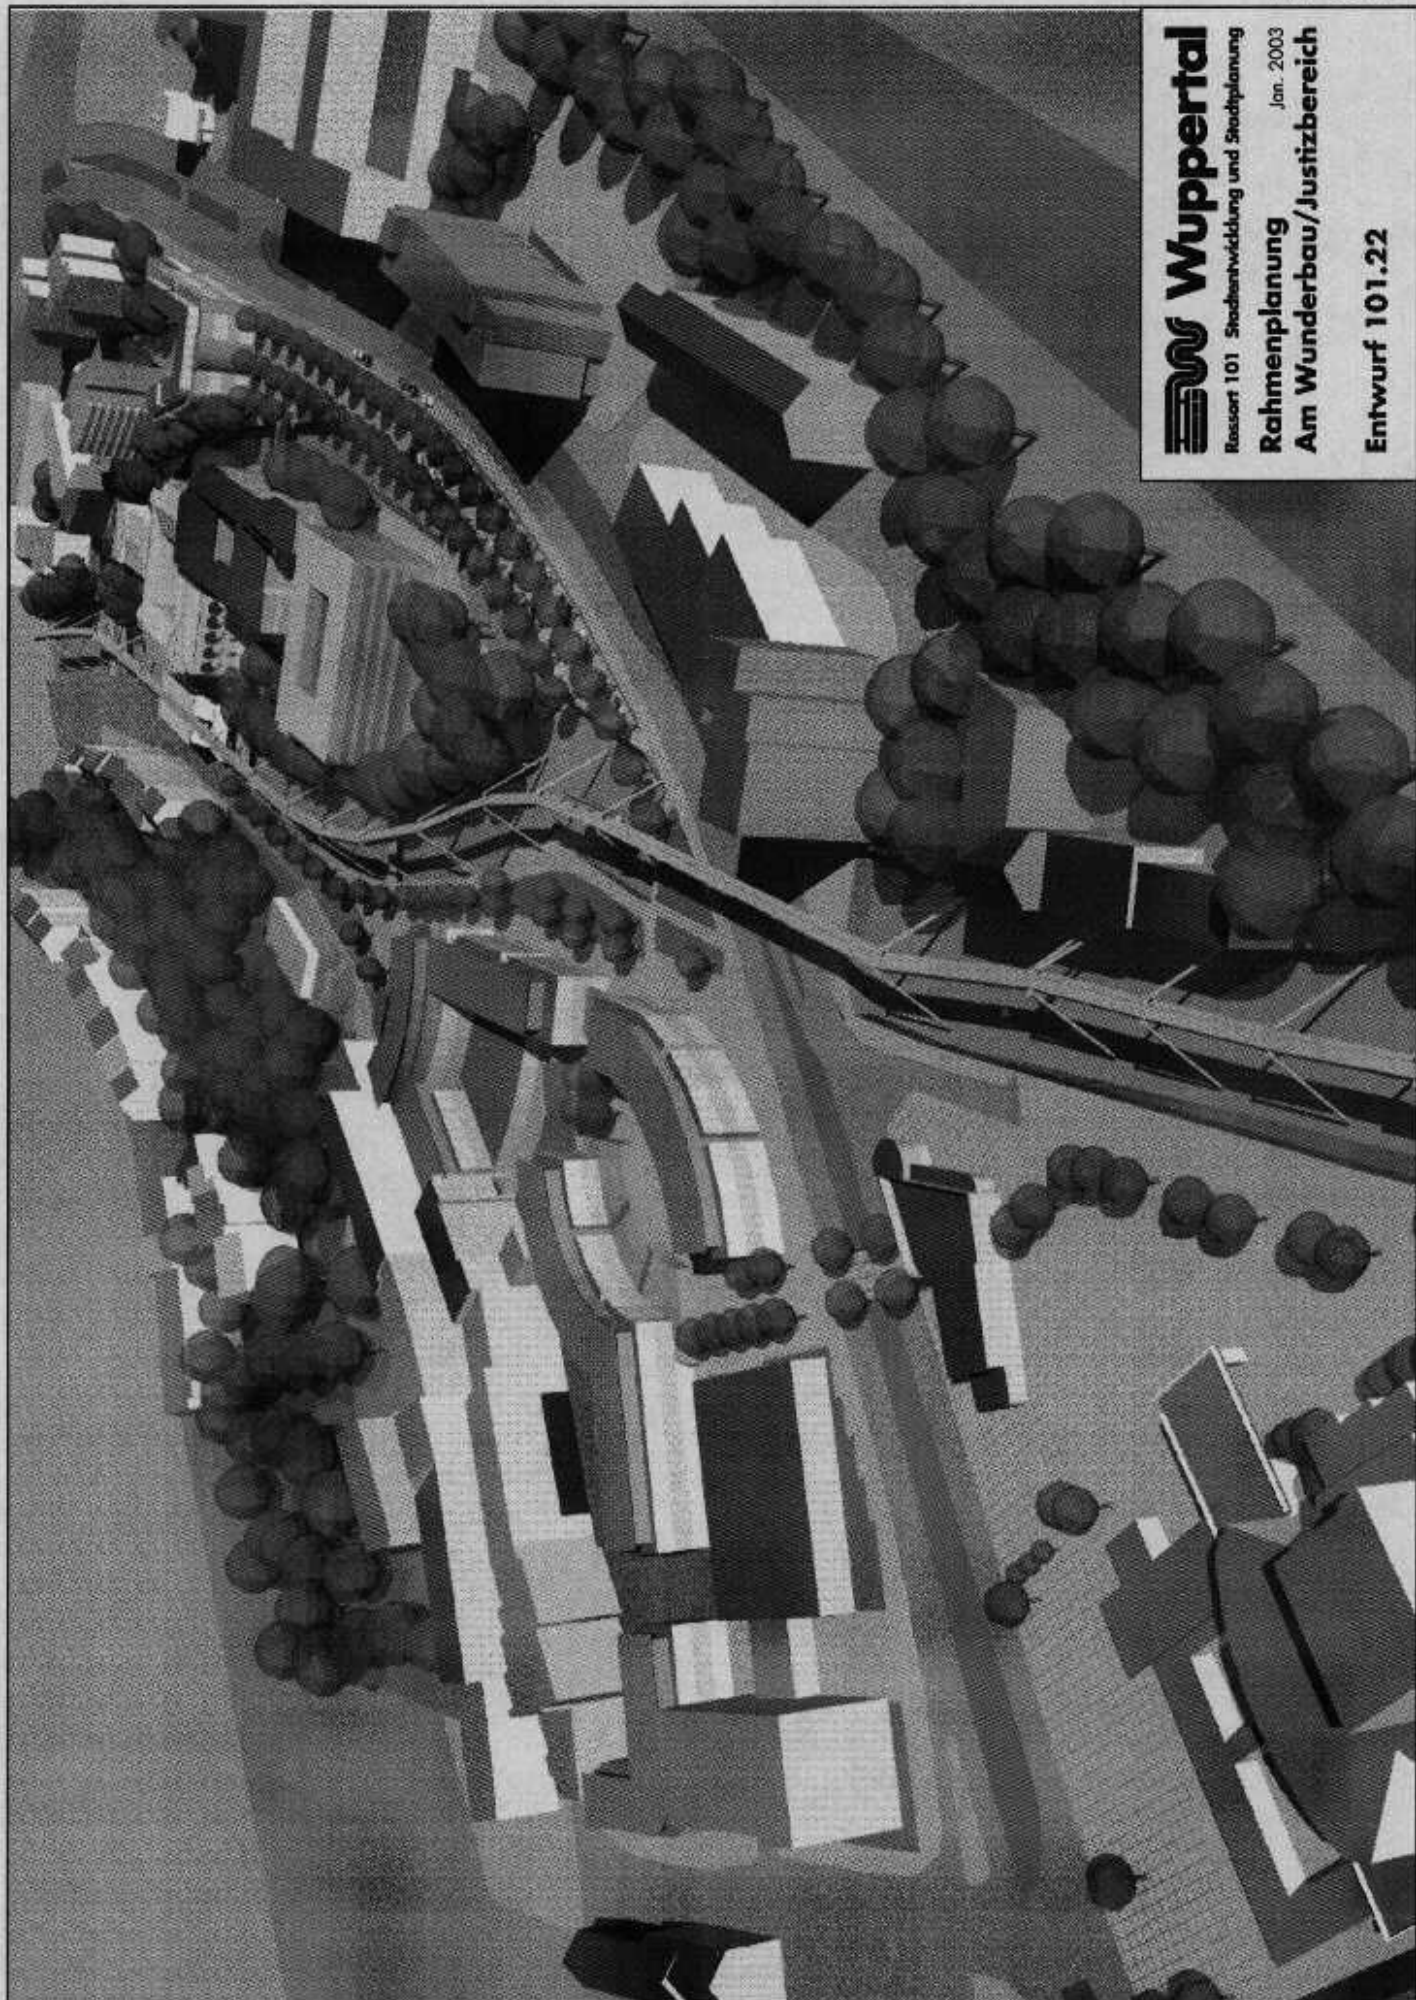

Wuppertal

Ressort 101 Stadtentwicklung und Stadtplanung

Jan. 2003

Rahmenplanung

Am Wunderbau/Justizbereich

Entwurf 101.22