




Herausgeber: Stadt Wuppertal Ressort Vermessung, Katasteramt und Geodaten	Standortvorschläge Radabstellanlagen Bereich Luisenstraße / Friedrich-Ebert-Straße Peinelt	Maßstab 1:1500 Erstellt am 02.12.2014
Dieser Ausdruck ist gesetzlich geschützt! Vervielfältigungen, Umarbeiten, Veröffentlichungen oder die Weitergabe an Dritte nur mit Zustimmung des Herausgebers, ausgenommen Vervielfältigungen und Umarbeitungen zur innerbetrieblichen Verwendung bei Behörden oder zum eigenen Gebrauch.		

2+3

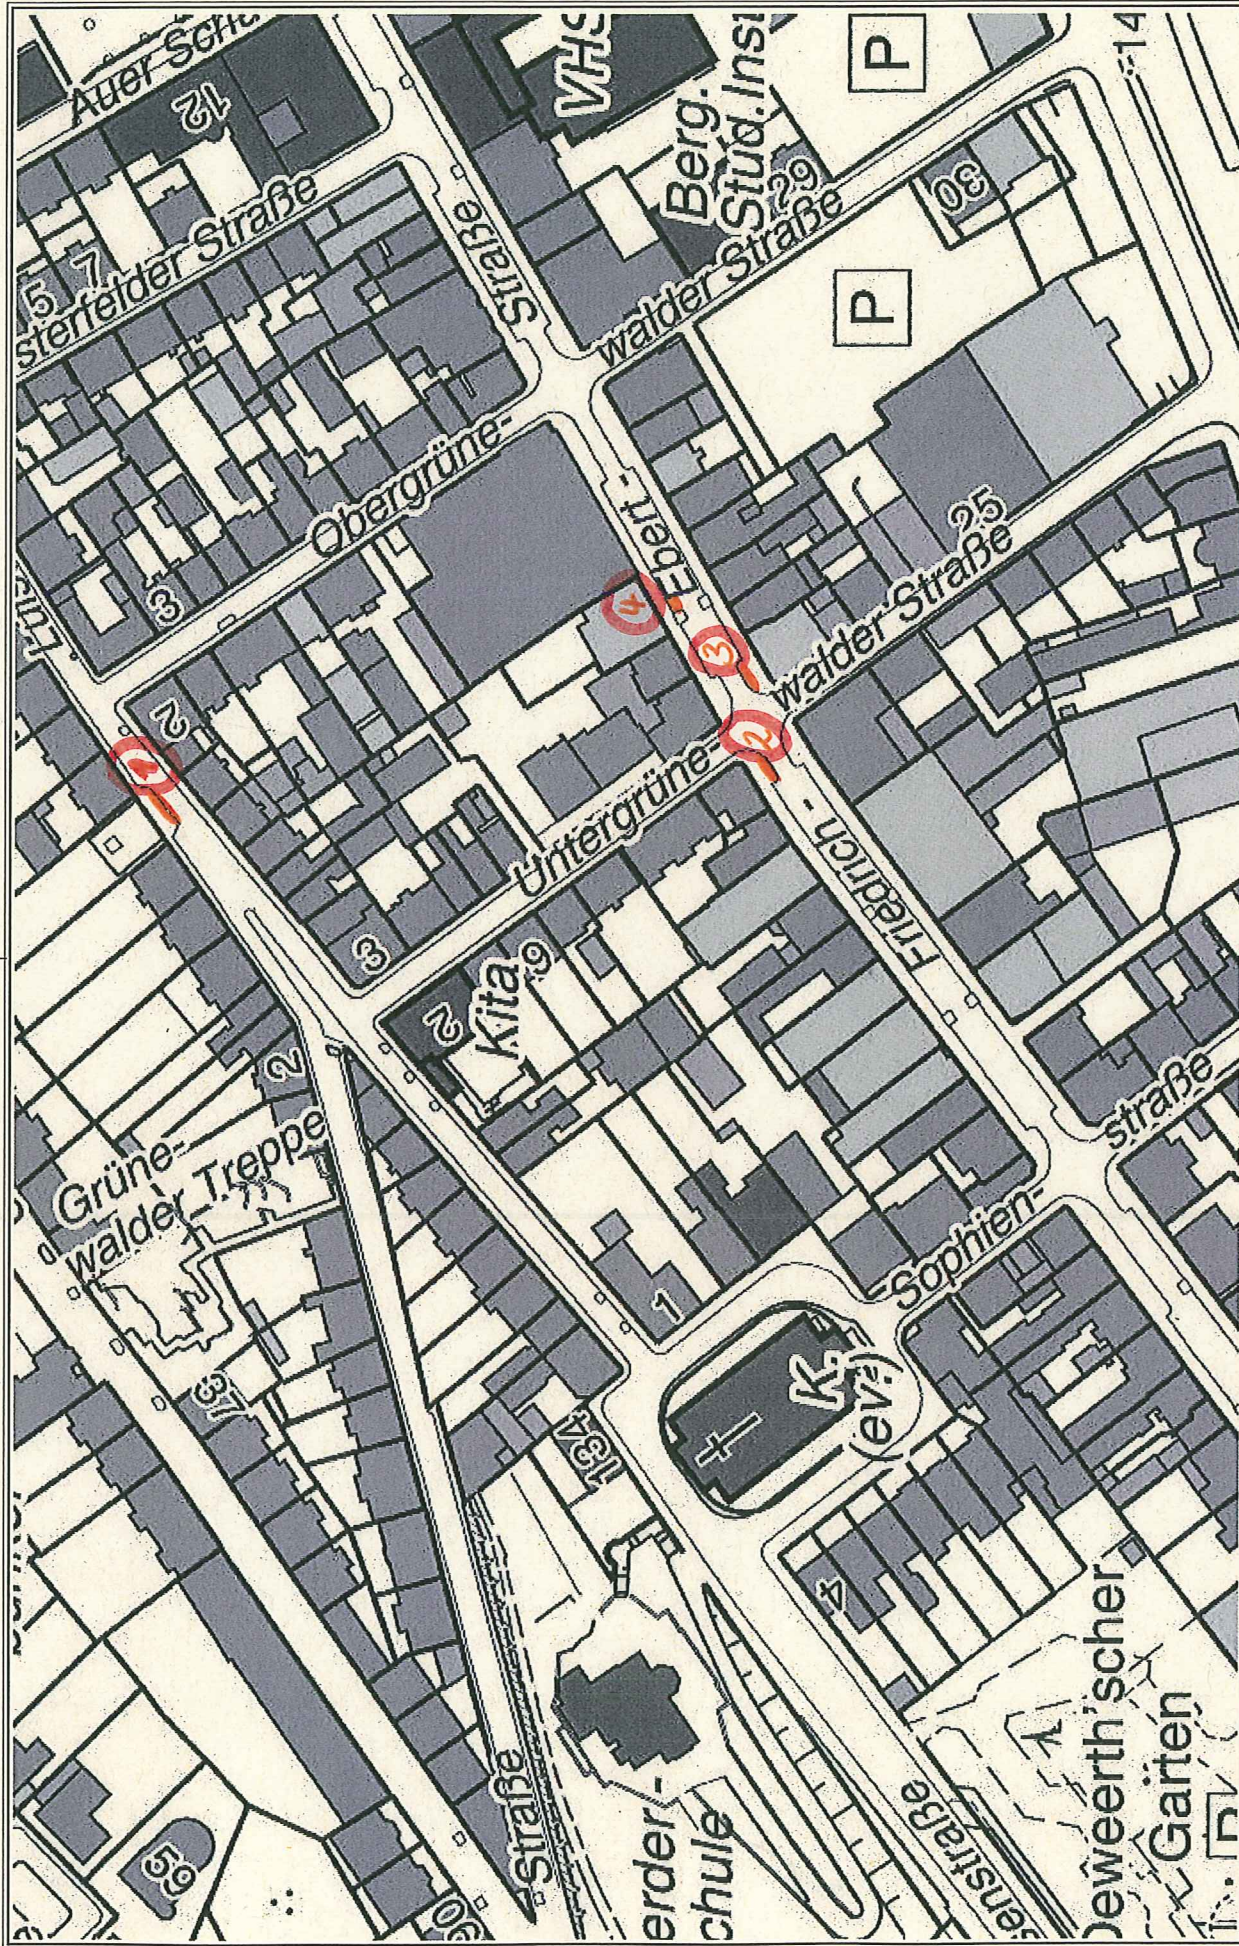

1



4