Detail 2

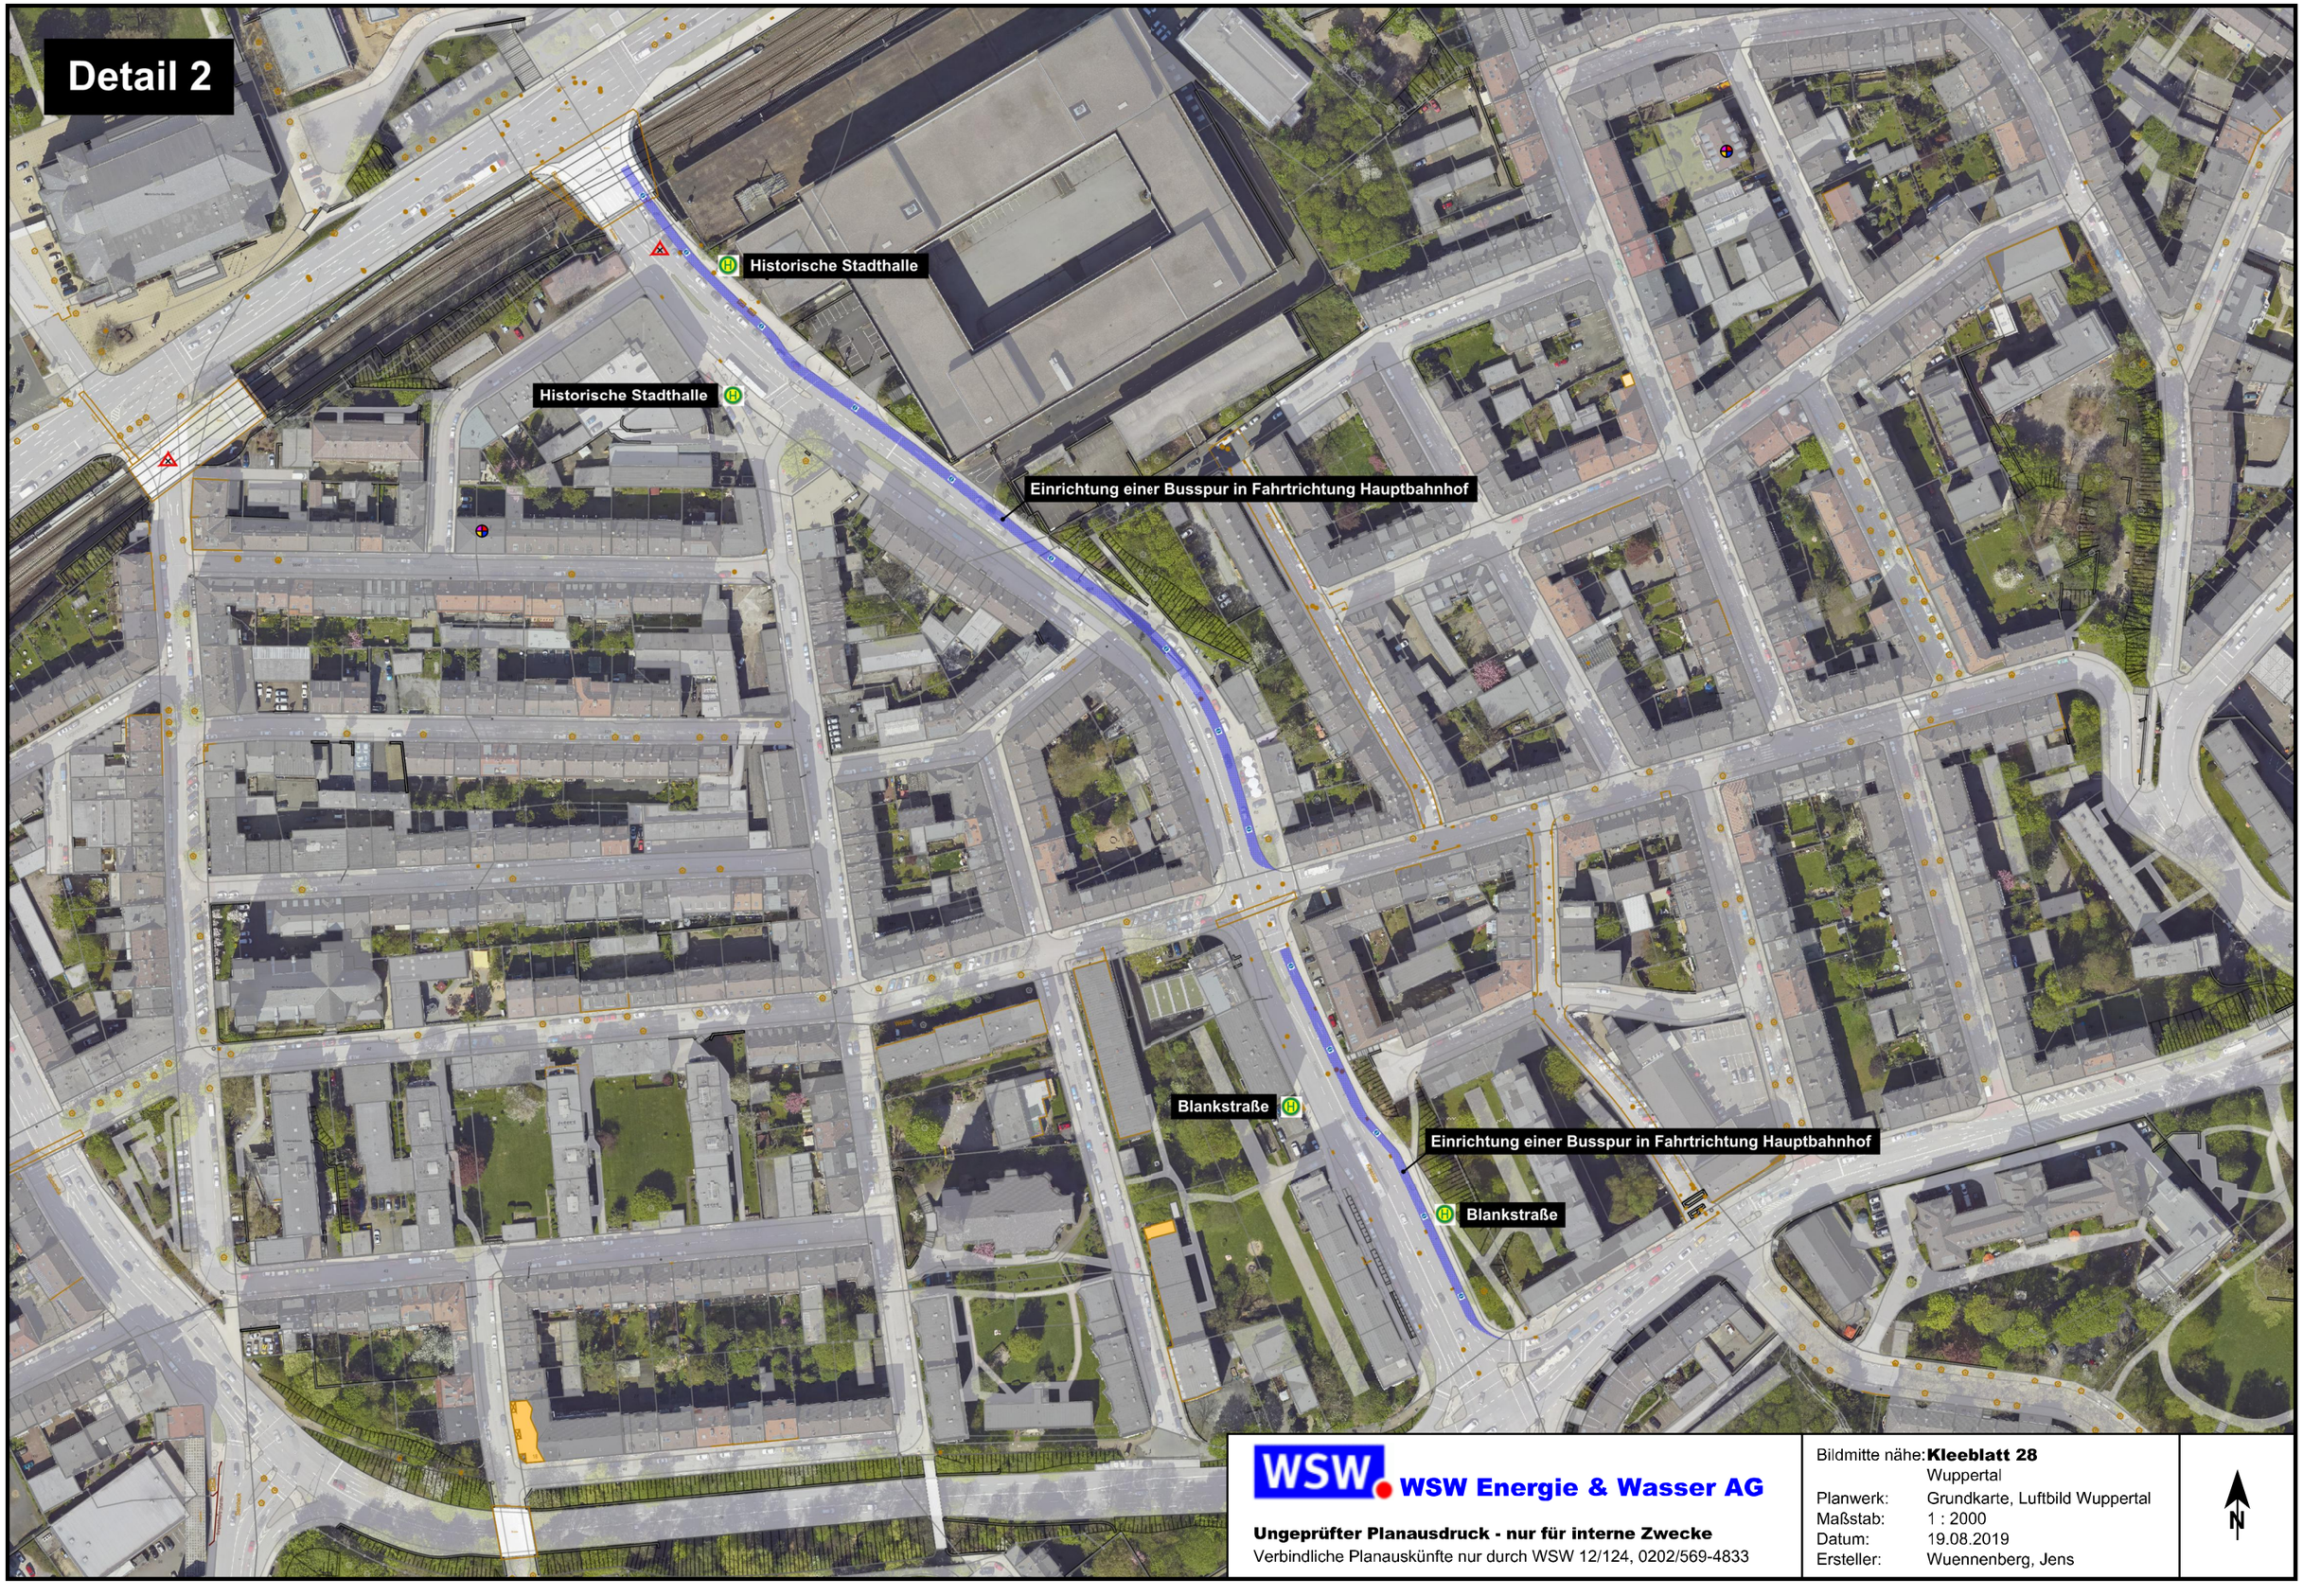

WSW Energie & Wasser AG

Ungeprüfter Planausdruck - nur für interne Zwecke
Verbindliche Planauskünfte nur durch WSW 12/124, 0202/569-4833

Bildmitte nähe:	**Kleeblatt 28** Wuppertal
Planwerk:	Grundkarte, Luftbild Wuppertal
Maßstab:	1 : 2000
Datum:	19.08.2019
Ersteller:	Wuennenberg, Jens

N