

GB 1
 Ressort 104
 Abtfg. 104.5

Stadtentwicklung, Bauen, Verkehr, Umwelt
 Straßen und Verkehr
 Straßen- und Verkehrsplanung

Potentielle Standorte von doppelstöckigen Fahrradboxen an SPNV-Haltepunkten
 Übersichtskarte




ohne Maßstab

Erstellt am 12.03.2019

Dieser Ausdruck ist gesetzlich geschützt!

Vervielfältigungen, Umarbeiten, Veröffentlichungen oder die Weitergabe an Dritte nur mit Zustimmung des Herausgebers, ausgenommen Vervielfältigungen und Umarbeitungen zur innerbetrieblichen Verwendung bei Behörden oder zum eigenen Gebrauch.

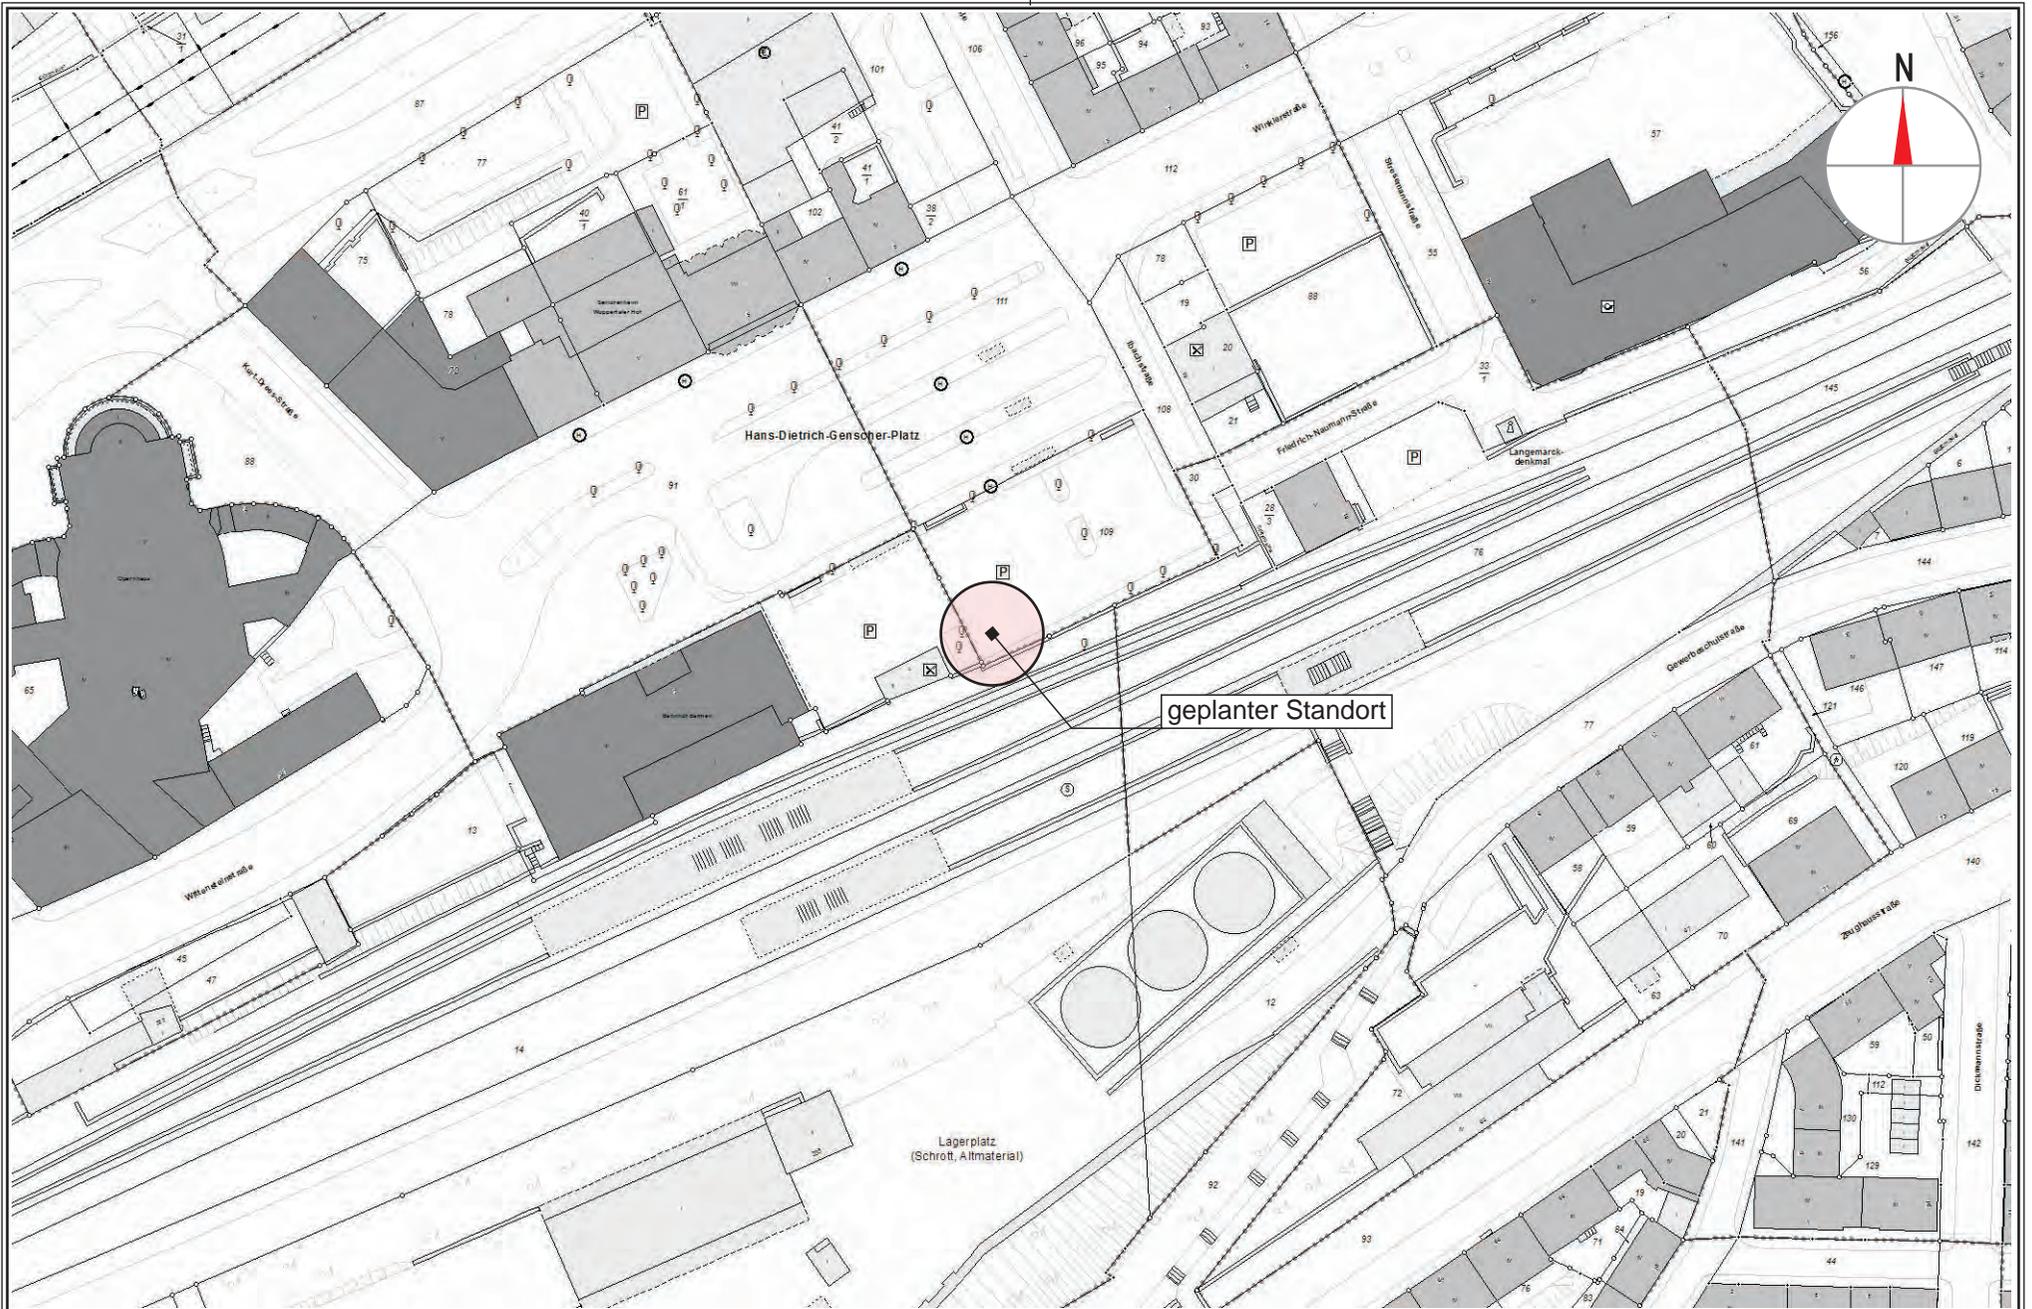

GB 1
 Ressort 104
 Abtfg. 104.5

Stadtentwicklung, Bauen, Verkehr, Umwelt
 Straßen und Verkehr
 Straßen- und Verkehrsplanung

Potentielle Standorte von doppelstöckigen Fahrradboxen an SPNV-Haltepunkten
 Bahnhof Wuppertal Barmen




Maßstab 1:1500

Erstellt am 12.03.2019

Dieser Ausdruck ist gesetzlich geschützt!

Vervielfältigungen, Umarbeiten, Veröffentlichungen oder die Weitergabe an Dritte nur mit Zustimmung des Herausgebers, ausgenommen Vervielfältigungen und Umarbeitungen zur innerbetrieblichen Verwendung bei Behörden oder zum eigenen Gebrauch.

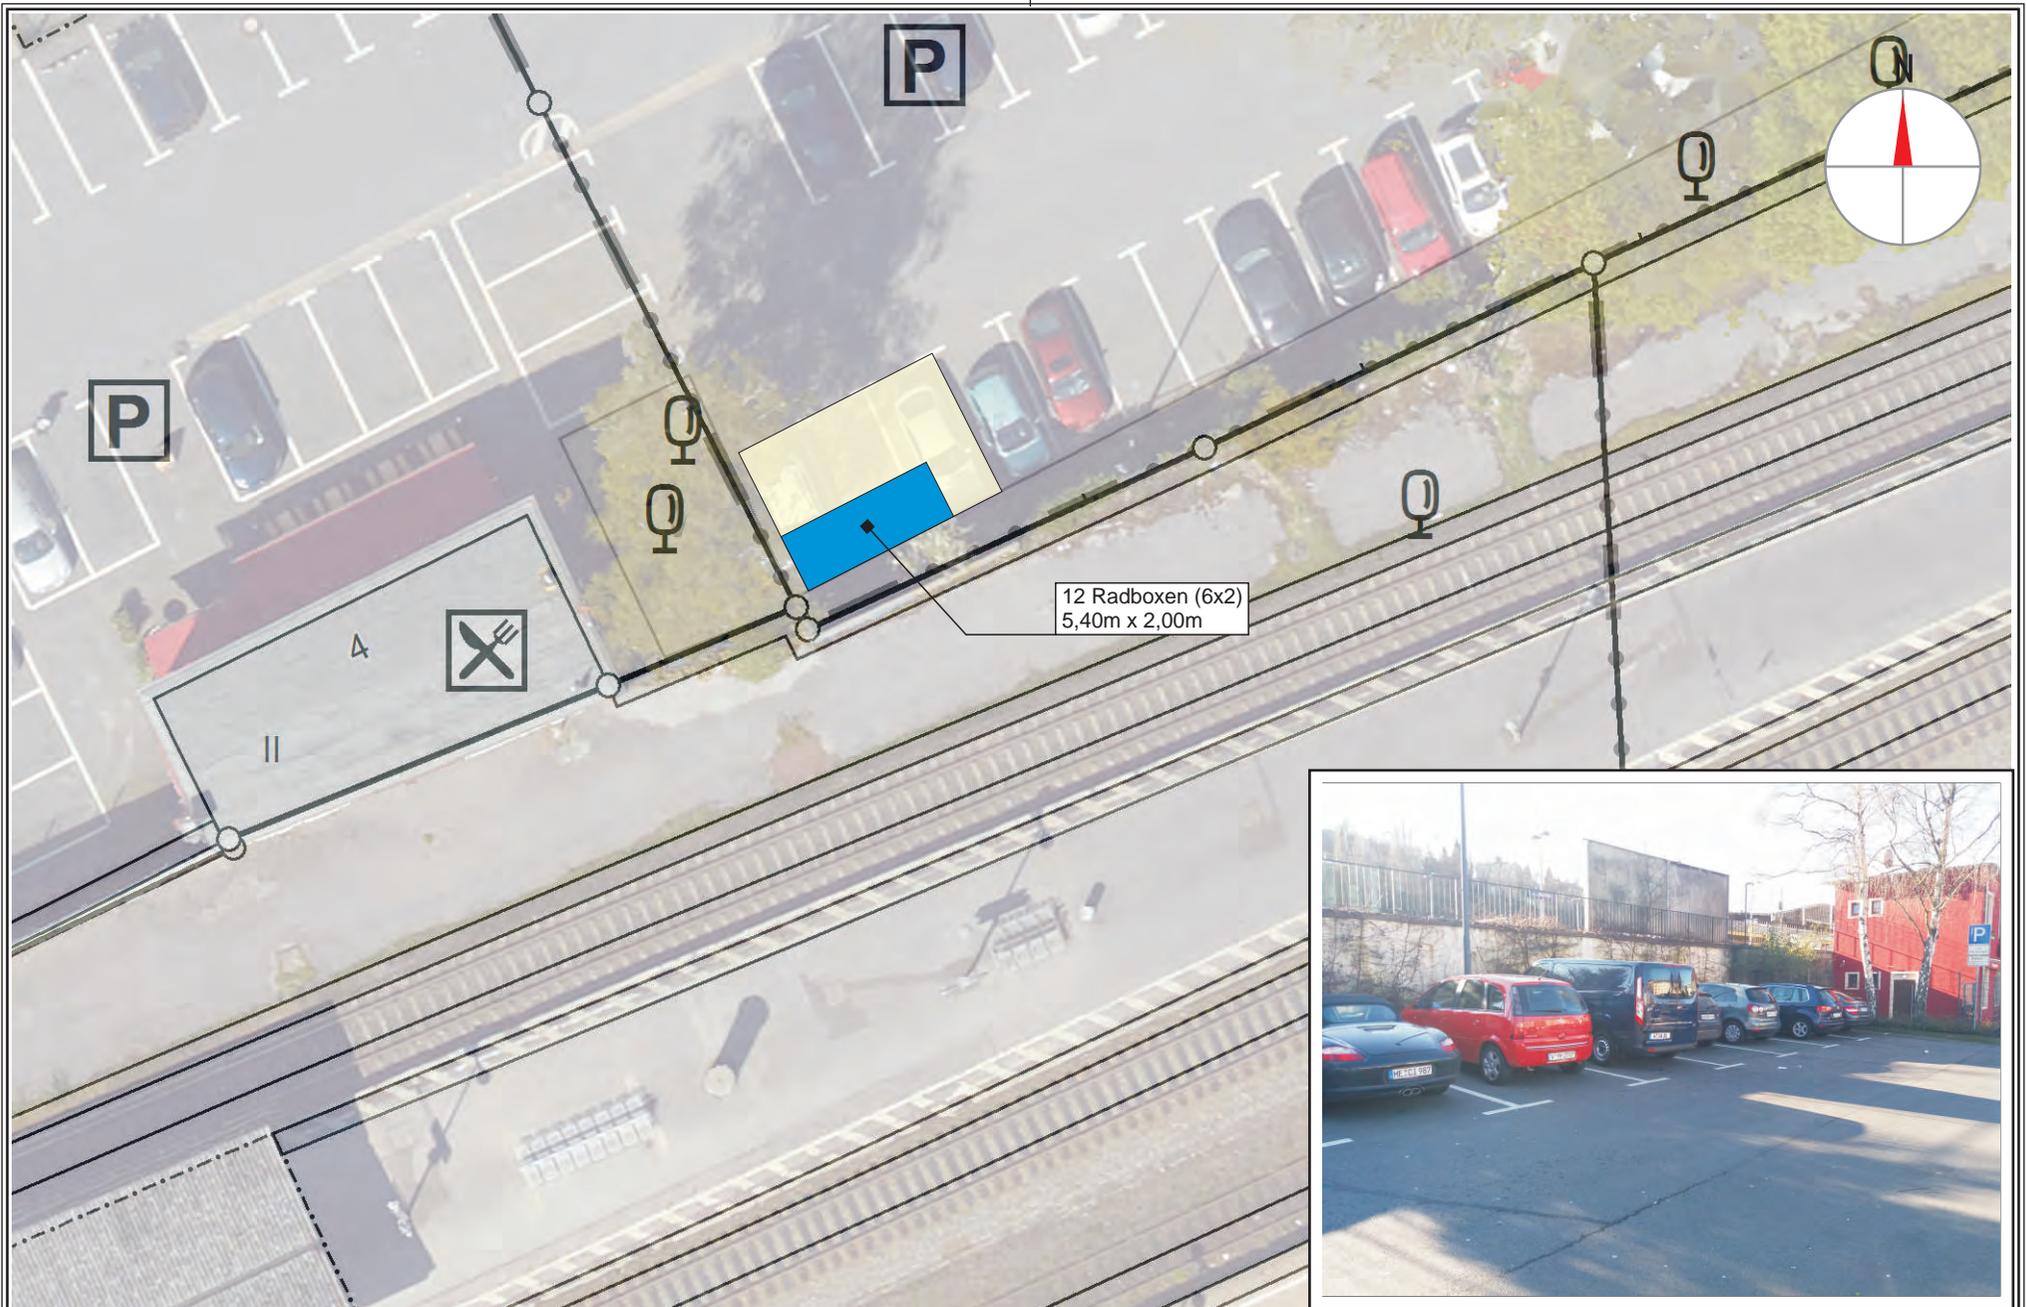

12 Radboxen (6x2)
5,40m x 2,00m




GB 1 Stadtentwicklung, Bauen, Verkehr, Umwelt
 Ressort 104 Straßen und Verkehr
 Abtfg. 104.5 Straßen- und Verkehrsplanung

Potentielle Standorte von doppelstöckigen Fahrradboxen an SPNV-Haltepunkten
 Bahnhof Wuppertal Barmen



Maßstab 1:250
 Erstellt am 12.03.2019

Dieser Ausdruck ist gesetzlich geschützt!
 Vervielfältigungen, Umarbeiten, Veröffentlichungen oder die Weitergabe an Dritte nur mit Zustimmung des Herausgebers, ausgenommen Vervielfältigungen und Umarbeitungen zur innerbetrieblichen Verwendung bei Behörden oder zum eigenen Gebrauch.

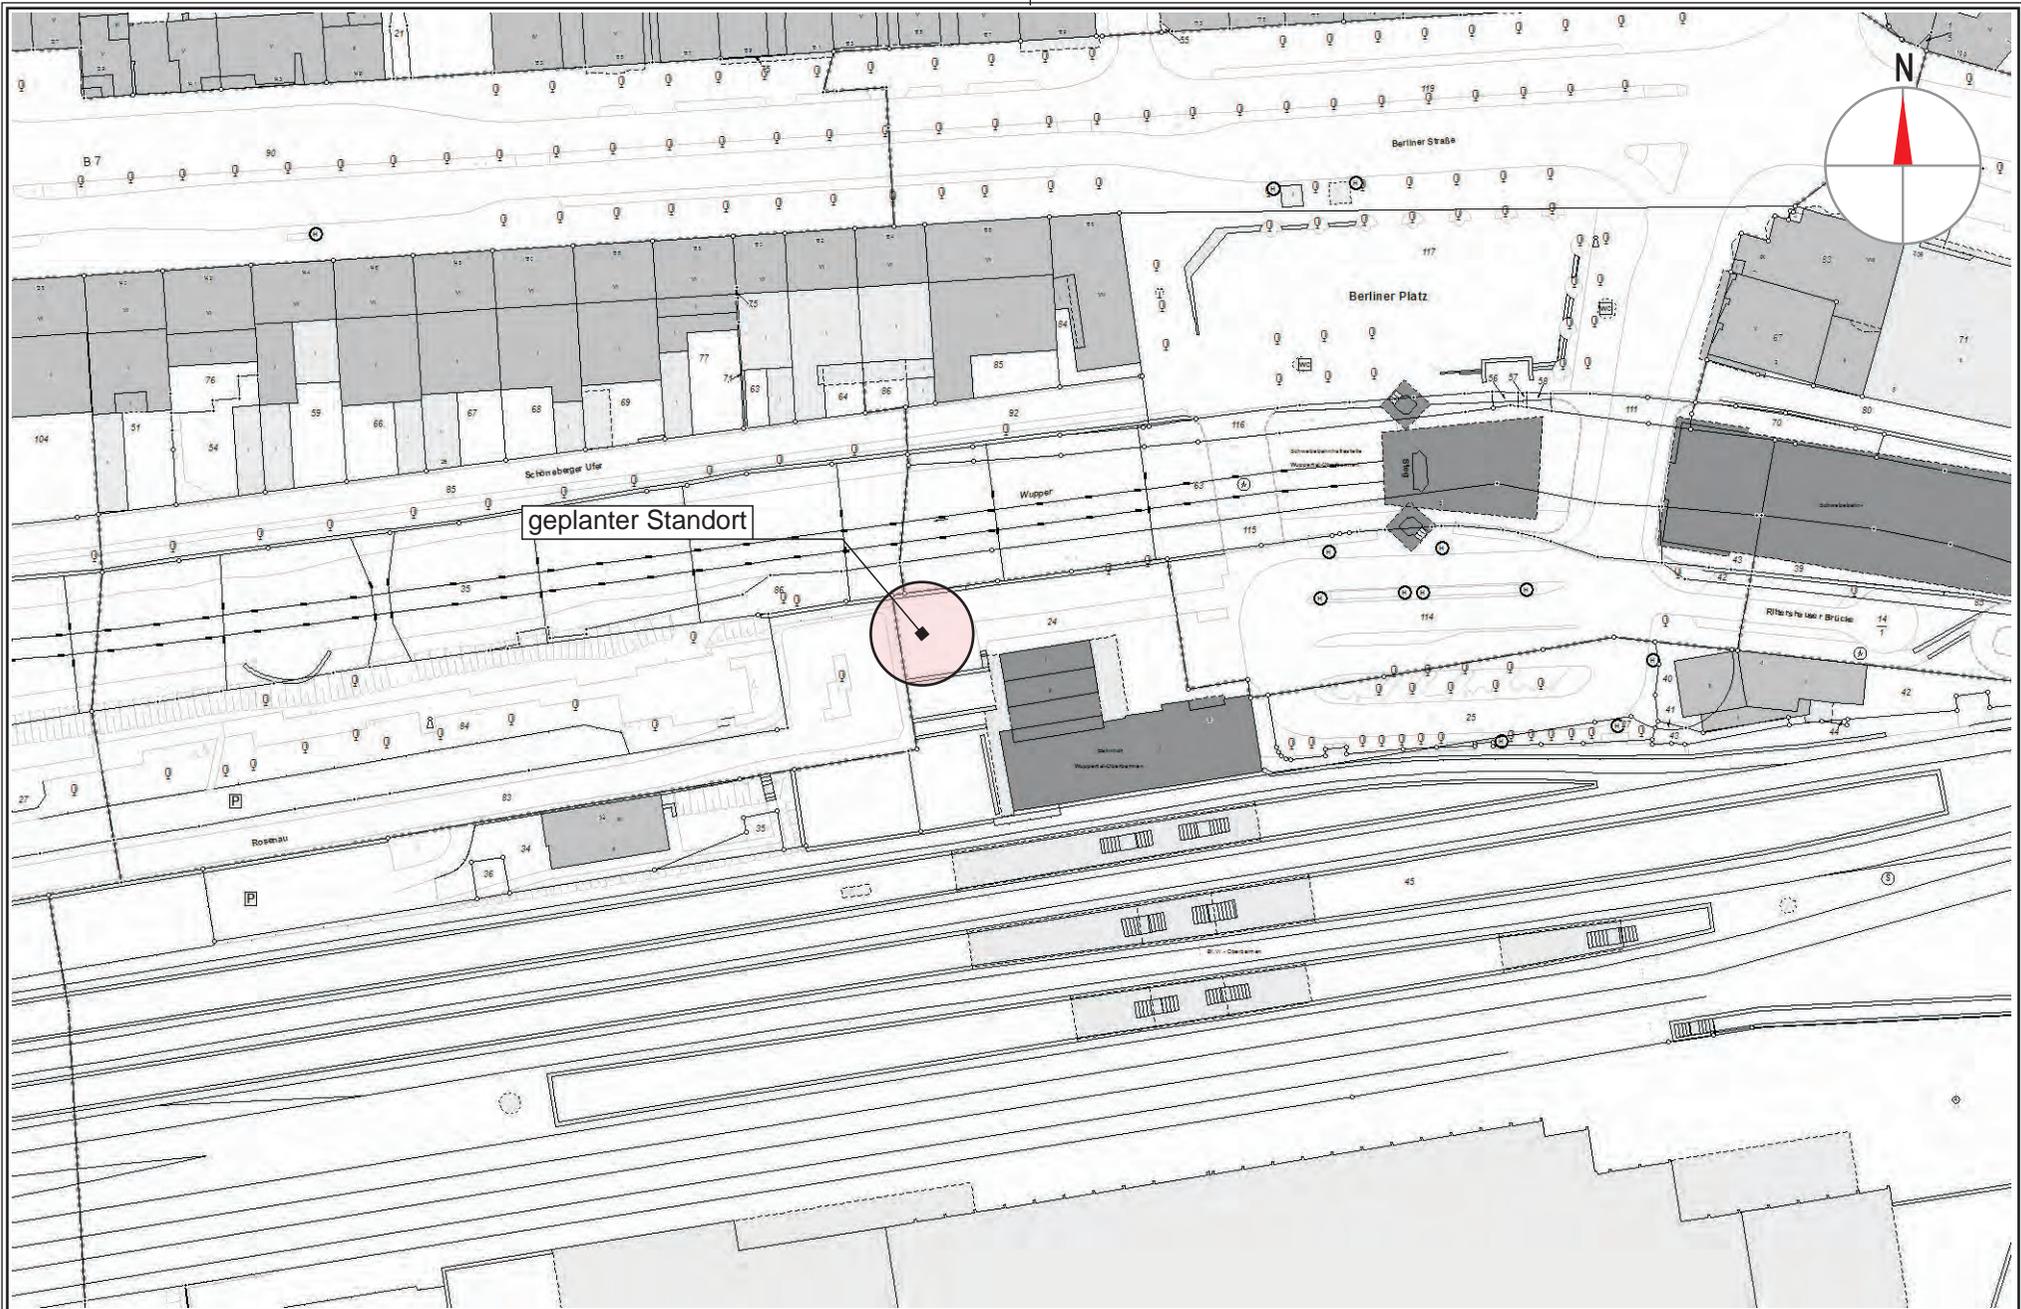

GB 1 Stadtentwicklung, Bauen, Verkehr, Umwelt
 Ressort 104 Straßen und Verkehr
 Abtfg. 104.5 Straßen- und Verkehrsplanung

Potentielle Standorte von doppelstöckigen Fahrradboxen an SPNV-Haltepunkten
 Bahnhof Wuppertal Oberbarmen



Maßstab 1:1500

Erstellt am 12.03.2019

Dieser Ausdruck ist gesetzlich geschützt!

Vervielfältigungen, Umarbeiten, Veröffentlichungen oder die Weitergabe an Dritte nur mit Zustimmung des Herausgebers, ausgenommen Vervielfältigungen und Umarbeitungen zur innerbetrieblichen Verwendung bei Behörden oder zum eigenen Gebrauch.



GB 1 Stadtentwicklung, Bauen, Verkehr, Umwelt
 Ressort 104 Straßen und Verkehr
 Abtfg. 104.5 Straßen- und Verkehrsplanung

Potentielle Standorte von doppelstöckigen Fahrradboxen an SPNV-Haltepunkten
 Bahnhof Wuppertal Oberbarmen




Maßstab 1:250

Erstellt am 12.03.2019

Dieser Ausdruck ist gesetzlich geschützt!

Vervielfältigungen, Umarbeiten, Veröffentlichungen oder die Weitergabe an Dritte nur mit Zustimmung des Herausgebers, ausgenommen Vervielfältigungen und Umarbeitungen zur innerbetrieblichen Verwendung bei Behörden oder zum eigenen Gebrauch.

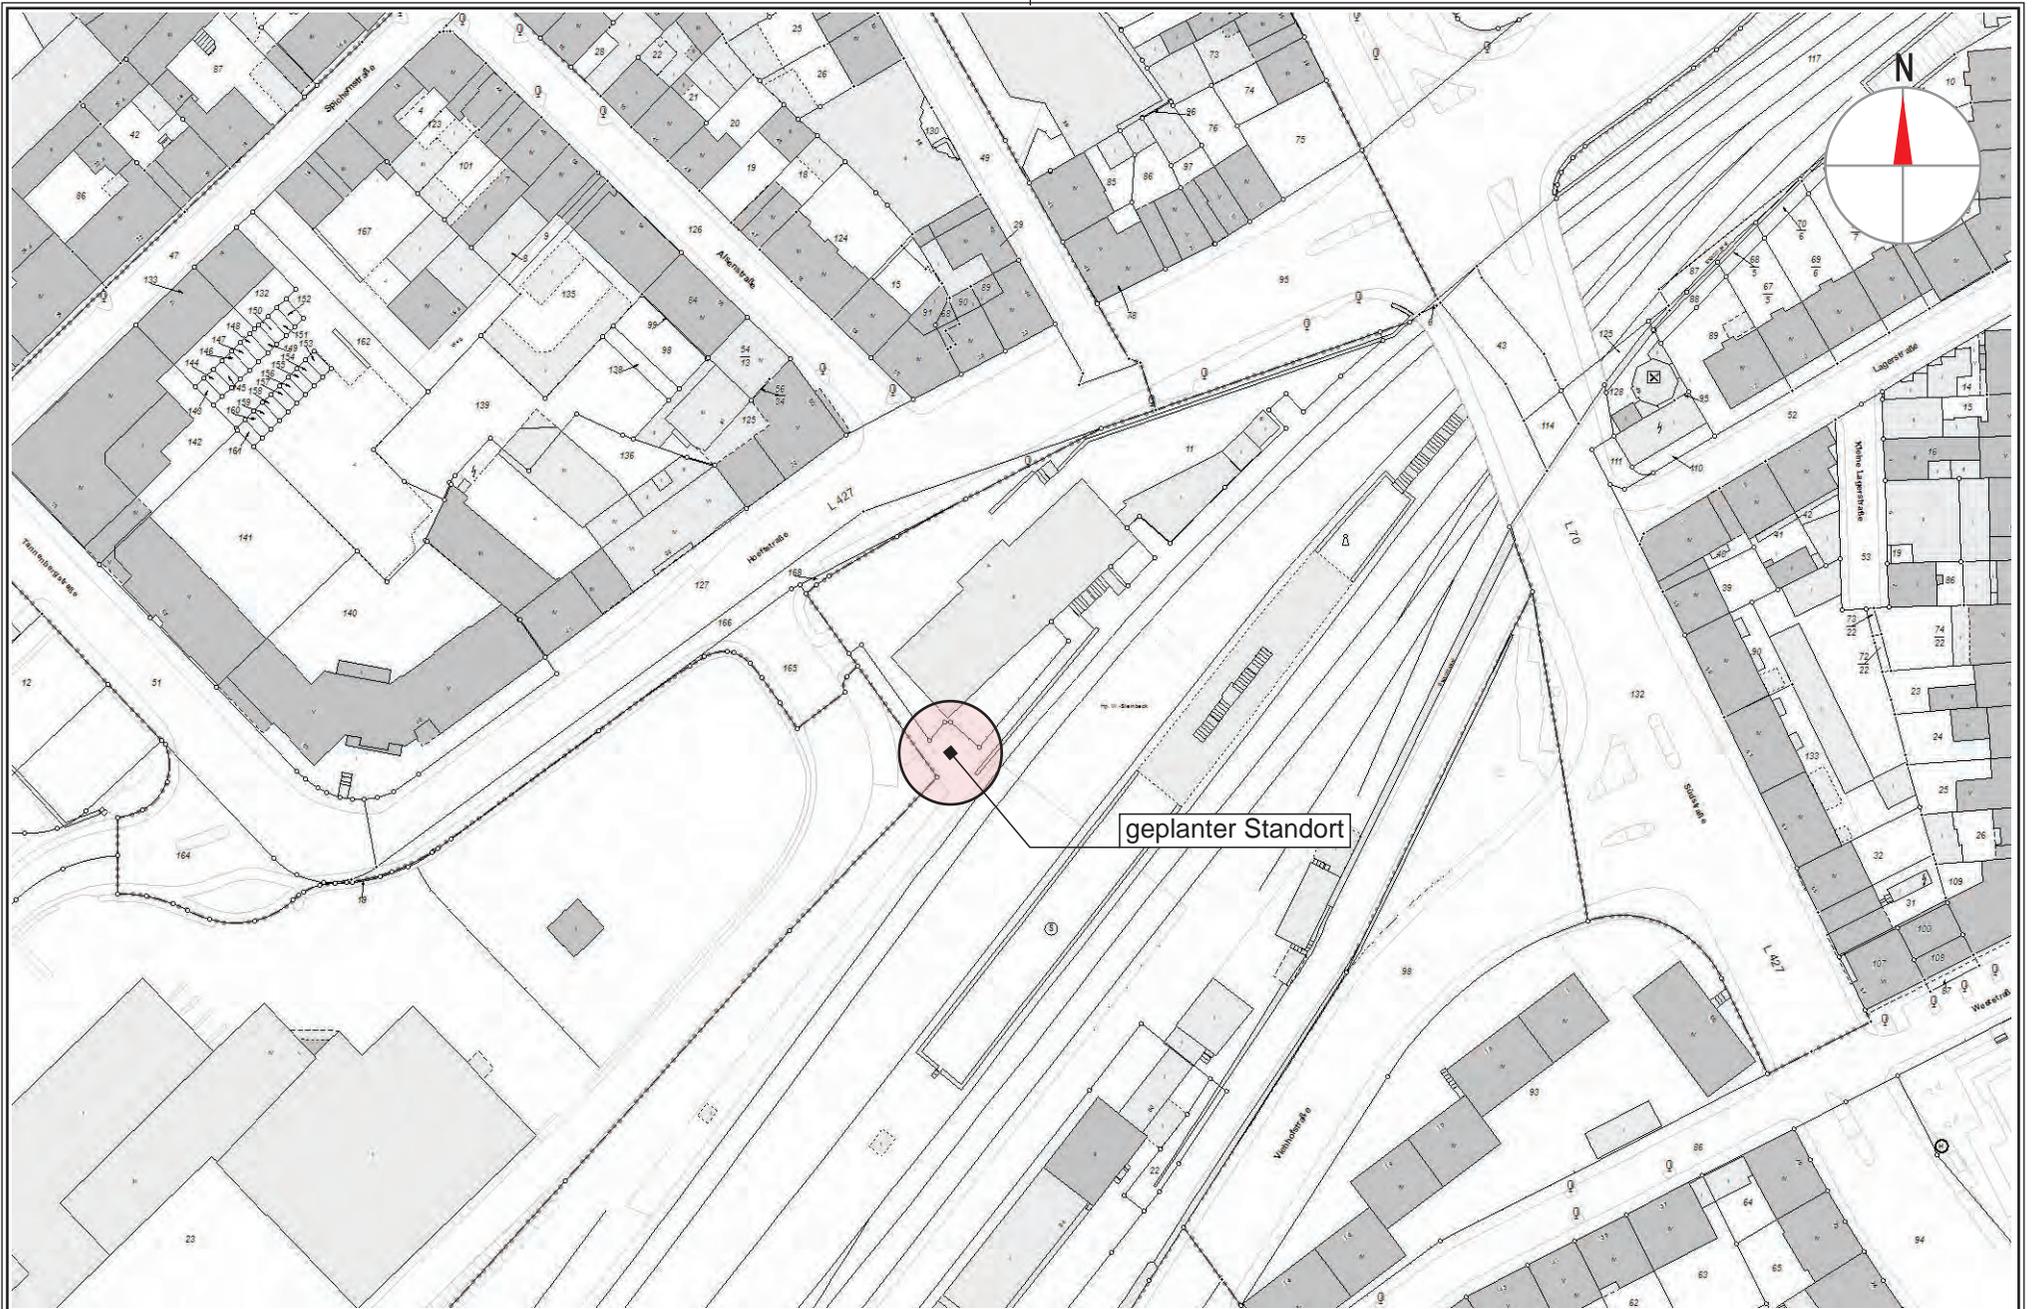

GB 1
 Ressort 104
 Abtfg. 104.5

Stadtentwicklung, Bauen, Verkehr, Umwelt
 Straßen und Verkehr
 Straßen- und Verkehrsplanung

Potentielle Standorte von doppelstöckigen Fahrradboxen an SPNV-Haltepunkten
 Bahnhof Wuppertal Steinbeck




Maßstab 1:1500

Erstellt am 12.03.2019

Dieser Ausdruck ist gesetzlich geschützt!

Vervielfältigungen, Umarbeiten, Veröffentlichungen oder die Weitergabe an Dritte nur mit Zustimmung des Herausgebers, ausgenommen Vervielfältigungen und Umarbeitungen zur innerbetrieblichen Verwendung bei Behörden oder zum eigenen Gebrauch.

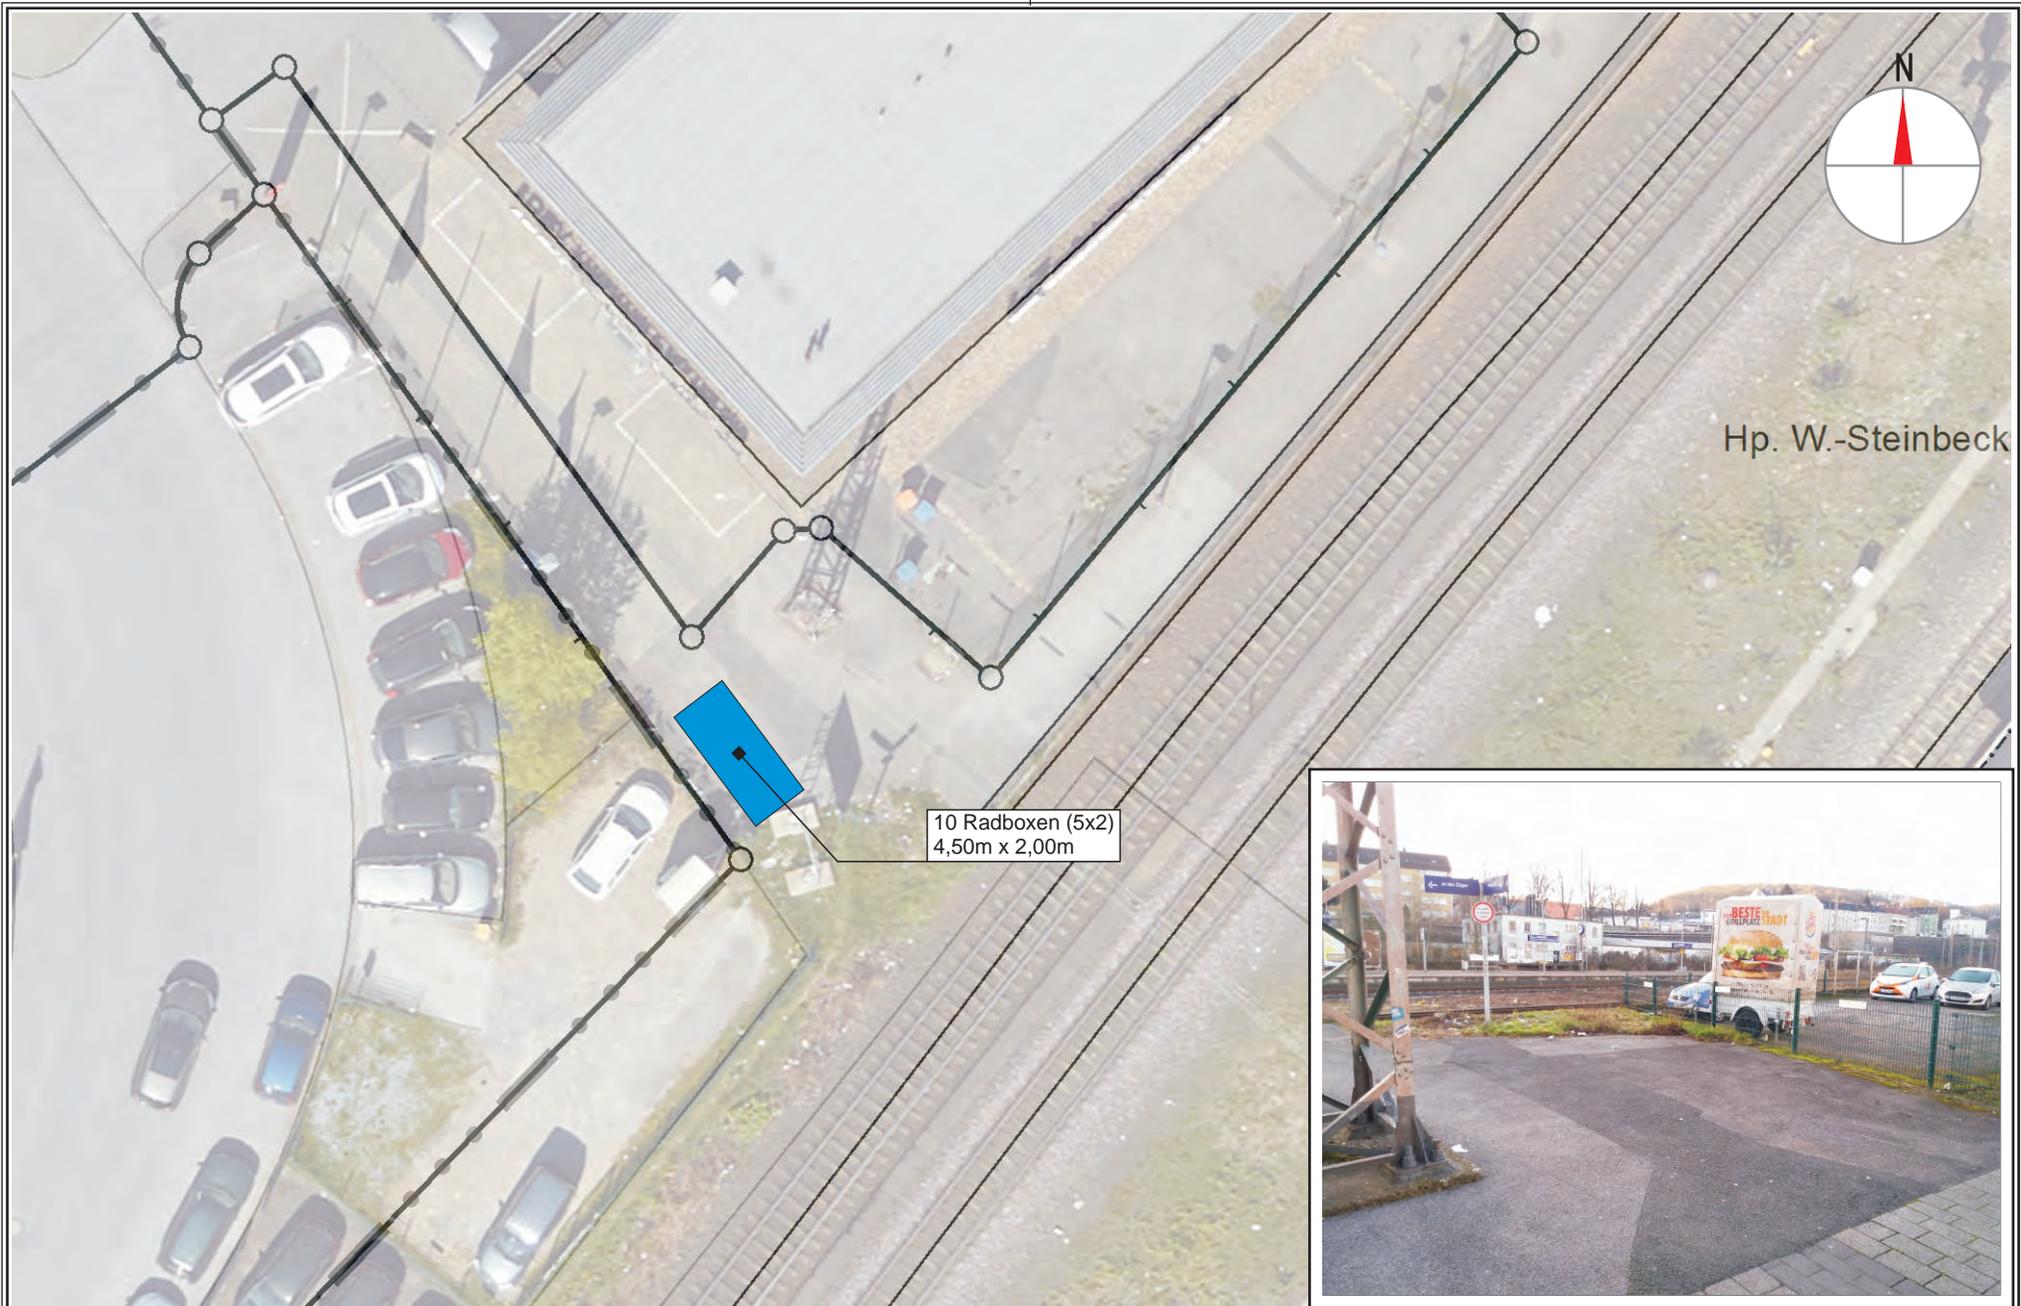

Hp. W.-Steinbeck

10 Radboxen (5x2)
4,50m x 2,00m




GB 1 Stadtentwicklung, Bauen, Verkehr, Umwelt
 Ressort 104 Straßen und Verkehr
 Abtfg. 104.5 Straßen- und Verkehrsplanung

Potentielle Standorte von doppelstöckigen Fahrradboxen an SPNV-Haltepunkten
 Bahnhof Wuppertal Steinbeck



Maßstab 1:250
 Erstellt am 12.03.2019

Dieser Ausdruck ist gesetzlich geschützt!
 Vervielfältigungen, Umarbeiten, Veröffentlichungen oder die Weitergabe an Dritte nur mit Zustimmung des Herausgebers, ausgenommen Vervielfältigungen und Umarbeitungen zur innerbetrieblichen Verwendung bei Behörden oder zum eigenen Gebrauch.

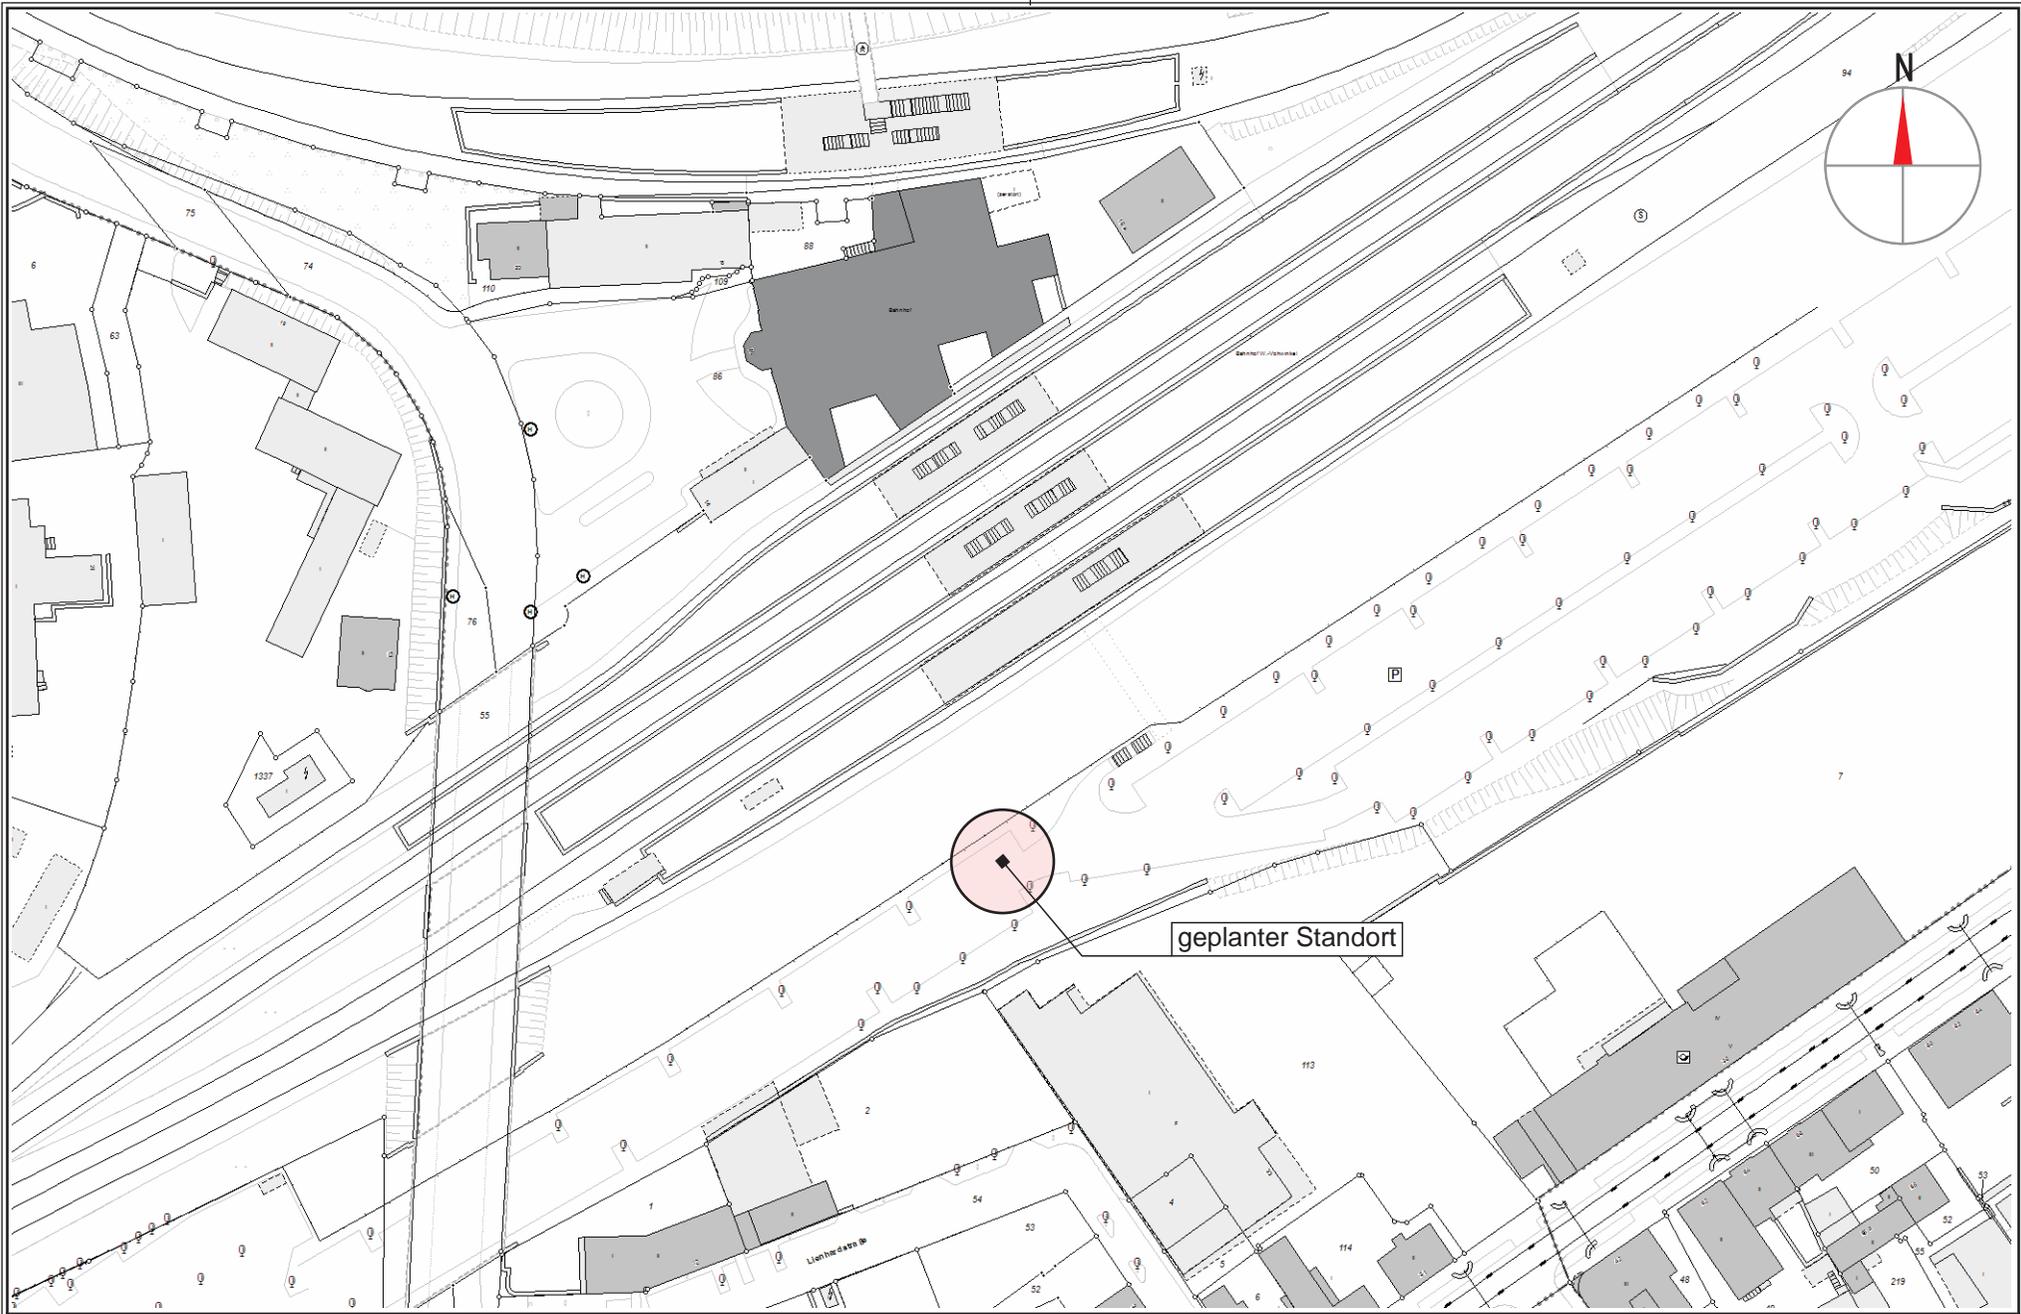

GB 1 Stadtentwicklung, Bauen, Verkehr, Umwelt
 Ressort 104 Straßen und Verkehr
 Abtfg. 104.5 Straßen- und Verkehrsplanung

Potentielle Standorte von doppelstöckigen Fahrradboxen an SPNV-Haltepunkten
 Bahnhof Wuppertal Vohwinkel



Maßstab 1:1500
 Erstellt am 12.03.2019

Dieser Ausdruck ist gesetzlich geschützt!

Vervielfältigungen, Umarbeiten, Veröffentlichungen oder die Weitergabe an Dritte nur mit Zustimmung des Herausgebers, ausgenommen Vervielfältigungen und Umarbeitungen zur innerbetrieblichen Verwendung bei Behörden oder zum eigenen Gebrauch.



24 Radboxen (12x2)
10,80m x 2,00m



GB 1
Ressort 104
Abtfg. 104.5

Stadtentwicklung, Bauen, Verkehr, Umwelt
Straßen und Verkehr
Straßen- und Verkehrsplanung

Potentielle Standorte von doppelstöckigen Fahrradboxen an SPNV-Haltepunkten
Bahnhof Wuppertal Vohwinkel



Maßstab 1:250
Erstellt am 12.03.2019

Dieser Ausdruck ist gesetzlich geschützt!

Vervielfältigungen, Umarbeiten, Veröffentlichungen oder die Weitergabe an Dritte nur mit Zustimmung des Herausgebers, ausgenommen Vervielfältigungen und Umarbeitungen zur innerbetrieblichen Verwendung bei Behörden oder zum eigenen Gebrauch.