



Hinweis:

Eventueller Papierverzug ist am Quadratnetz zu überprüfen

Weitergabe sowie Vervielfältigung dieser Unterlage, Verwertung und Mitteilung ihres Inhalts ist nicht gestattet, so weit nicht ausdrücklich zugestanden.

Zu widerhandlungen verpflichtet zu Schadenersatz.

Alle Rechte vorbehalten.

 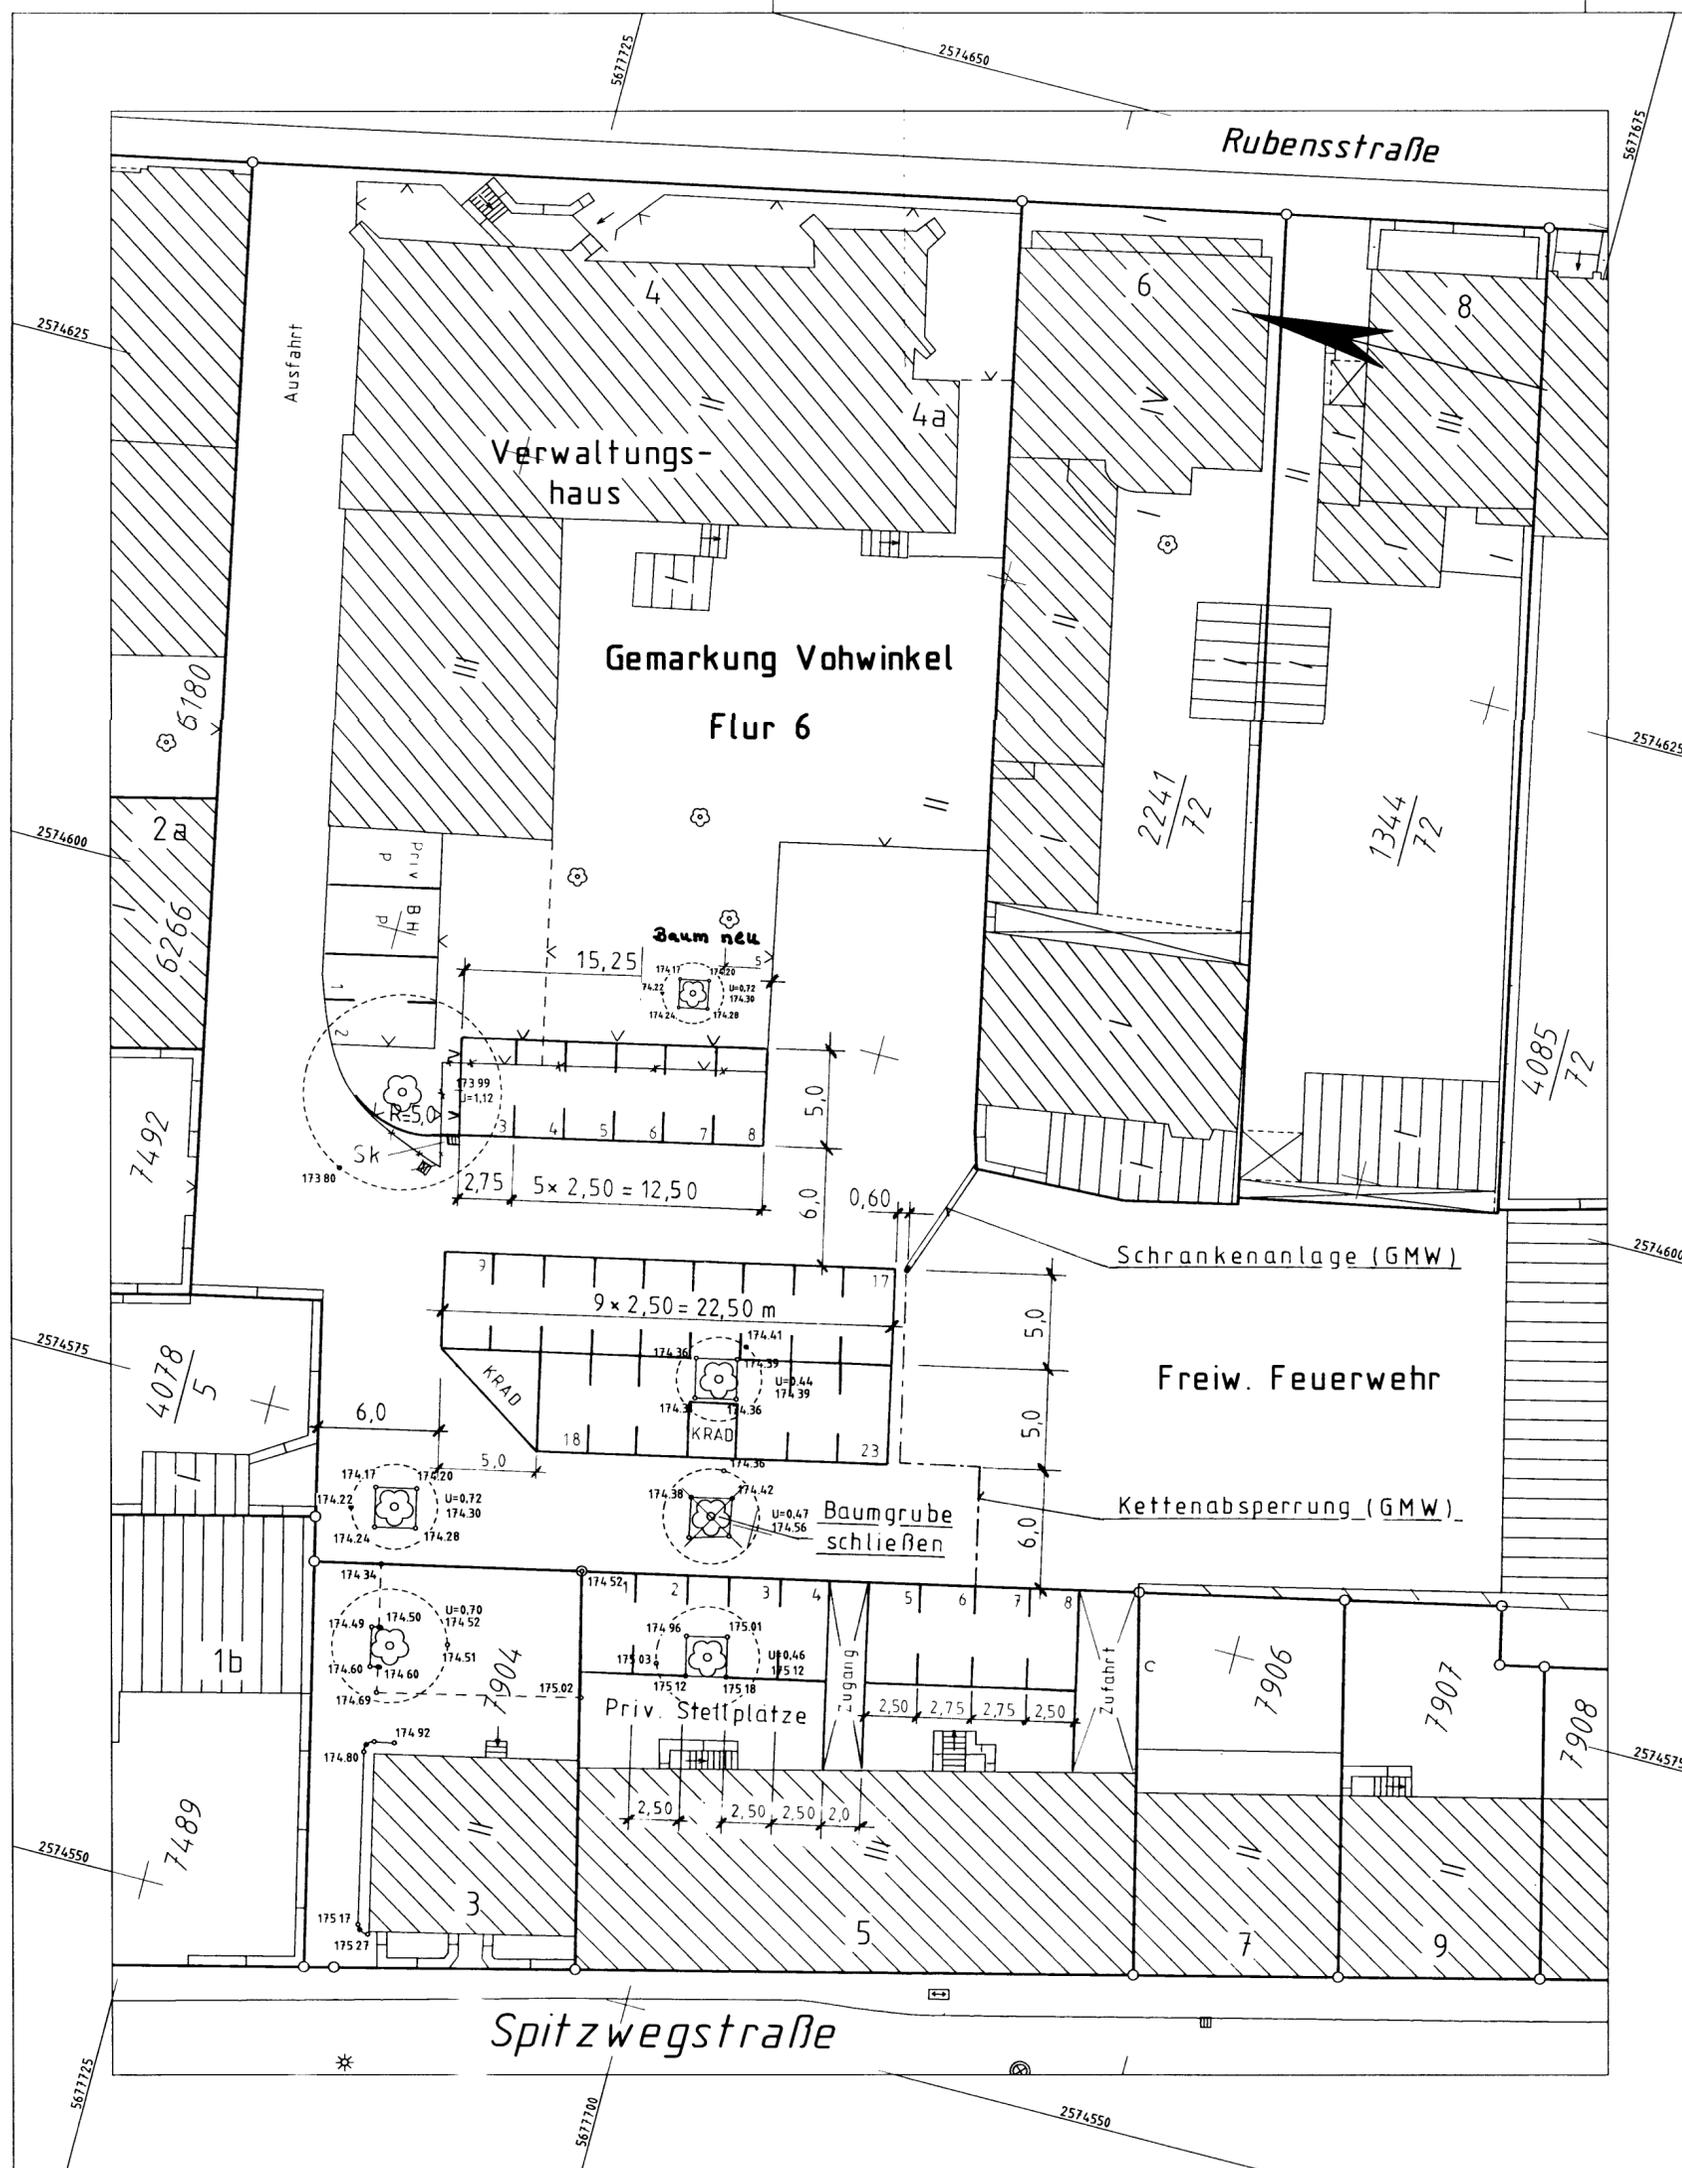

Ausfertigung		Anlage	
Geschäftsbereich 1.2: Stadtentwicklung, Bauen und Verkehr			
Ressort: Straßen und Verkehr			
Abt.: 104.2 Straßeneubau			
Gesehen	Bearbeitet	Gezeichnet	Geändert
	MÜ	FR	a) b) c) d)
Datum	Datum	Datum	Datum
	8 03	8 03	

Geschäftsbereich 1.1: Umwelt, Grünflächen und Geodaten					
Ressort: Vermessung, Katasteramt und Geodaten					
Abt.: 102.1 Stadtvermessung					
Ortlich gemessen	Angefertigt	Berechnung d. Entwurfs- und Absteckungselemente	Planungsrechtliche Eintragung	PCARSM-Nr. 1222-03	GG-Auftrag 1222-03
August 2003 Reisger	August 2003 Chorna			Plan-Ordnung	Straße Teil Blatt
				2876	22 01
102.11 geprüft		Auftragsnummer 102.1		Entwurfsgrundlage	
Auftragschreiben von Ressort		4. 8 2003		Letzter Planstand	
104.22		1222/03			

Projekt		Parkplatz Rubensstraße	
Planart		Objektplan	
Maßstab		1 : 250	
Ersatz für			
Plan-Nr.		W-684 / 1	
Stadt Wuppertal			