




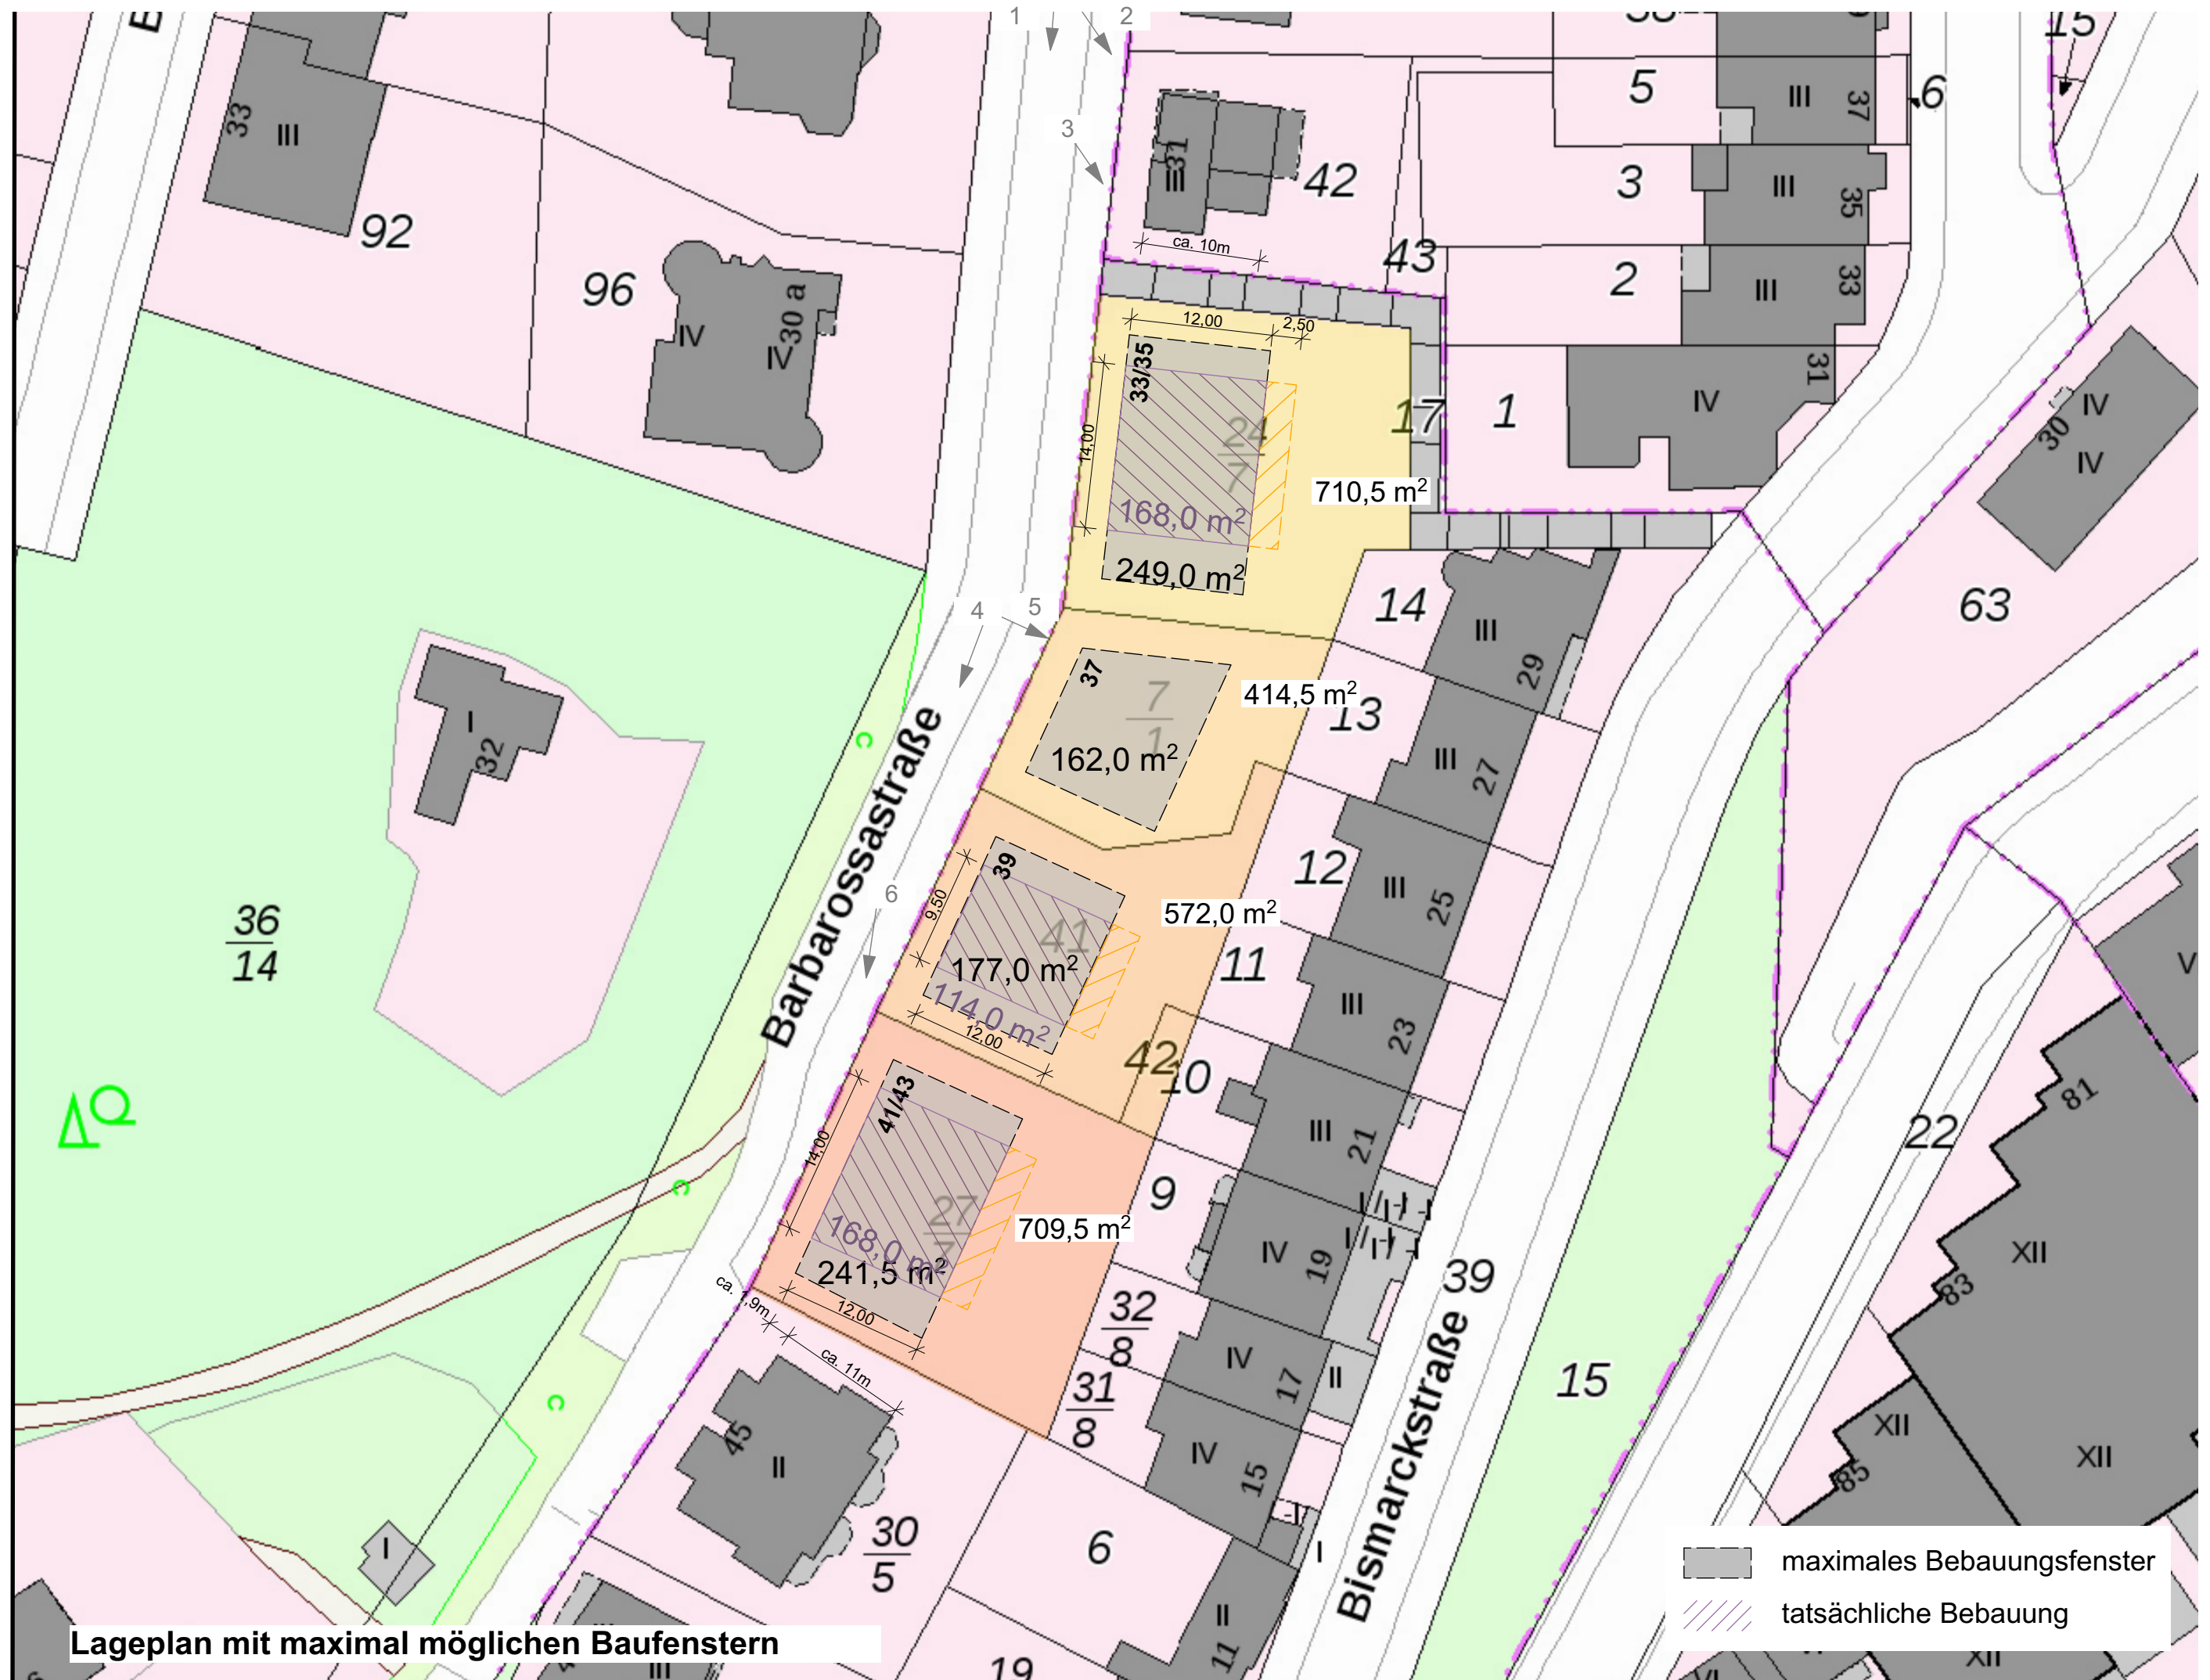

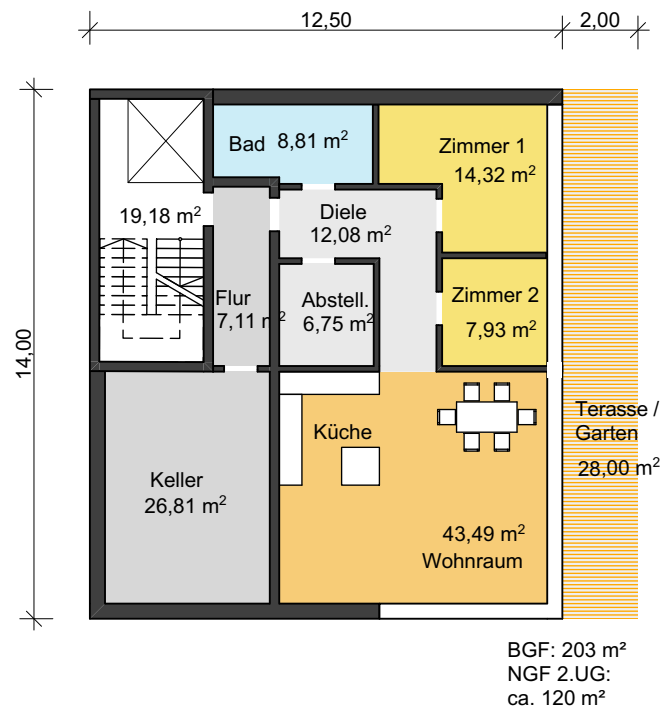


Perspektive


2. UG Variante B

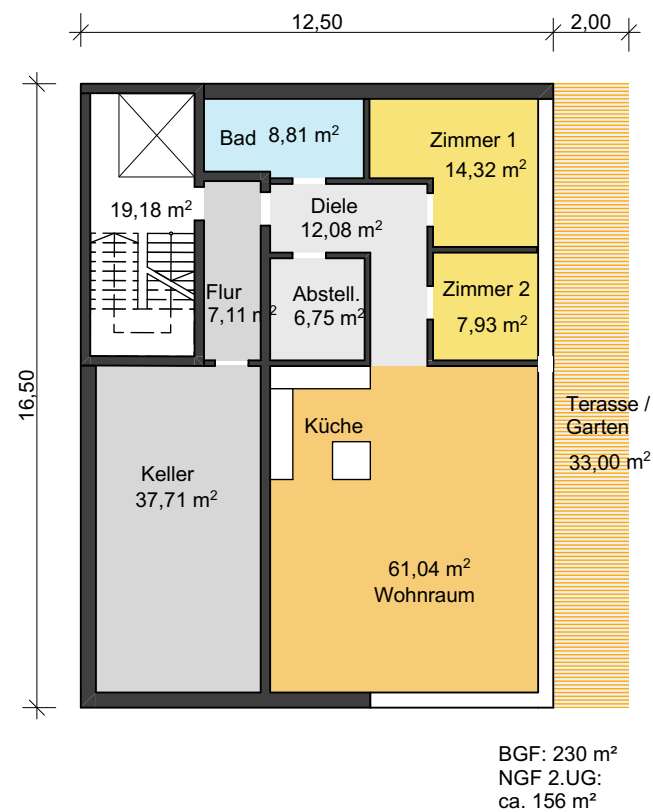


2. UG Variante A

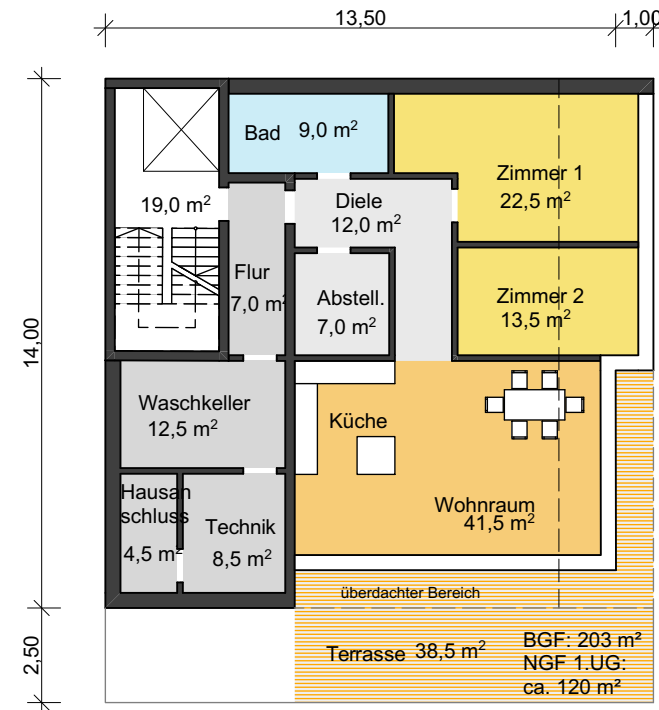


1. UG

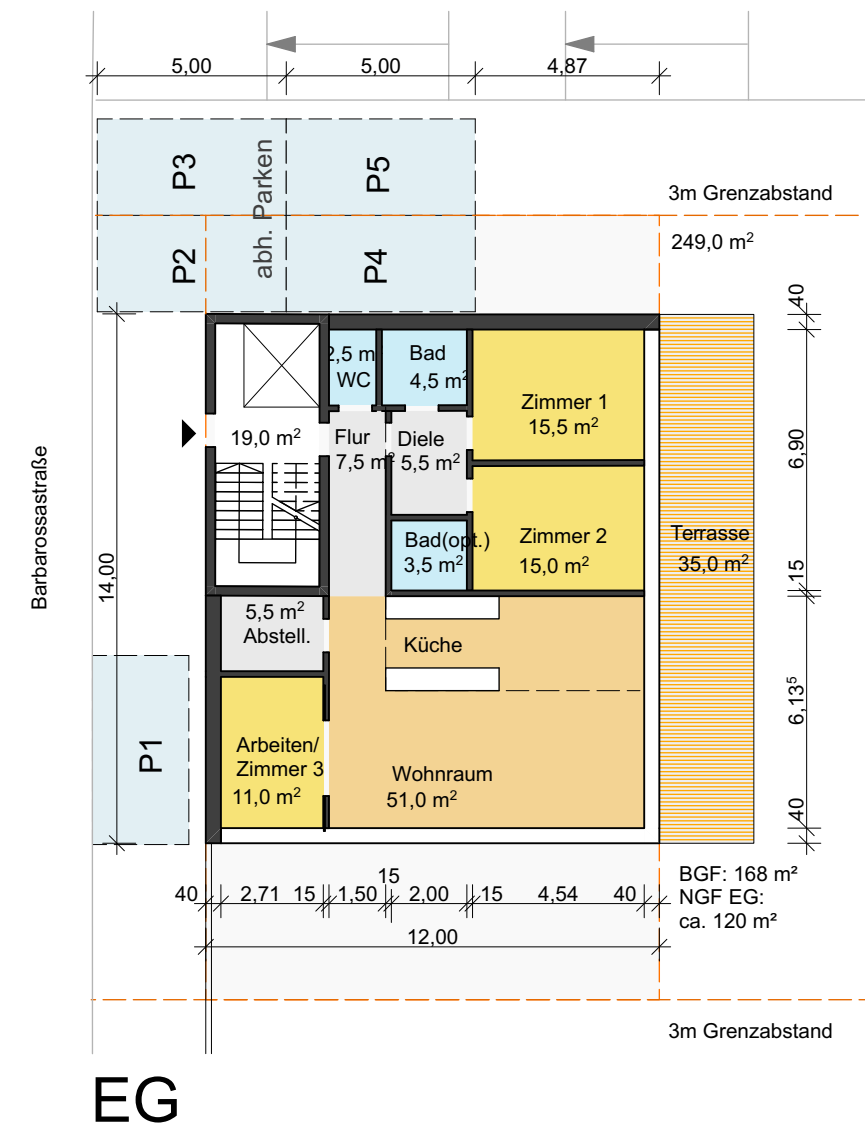


EG

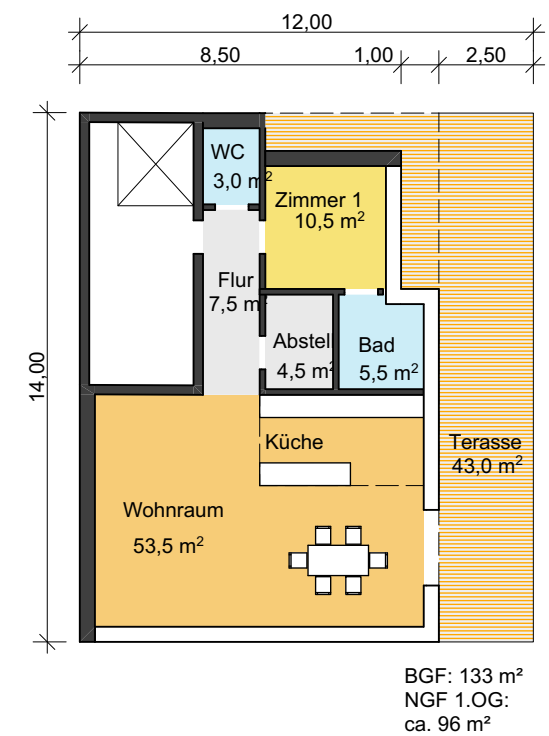


1. OG

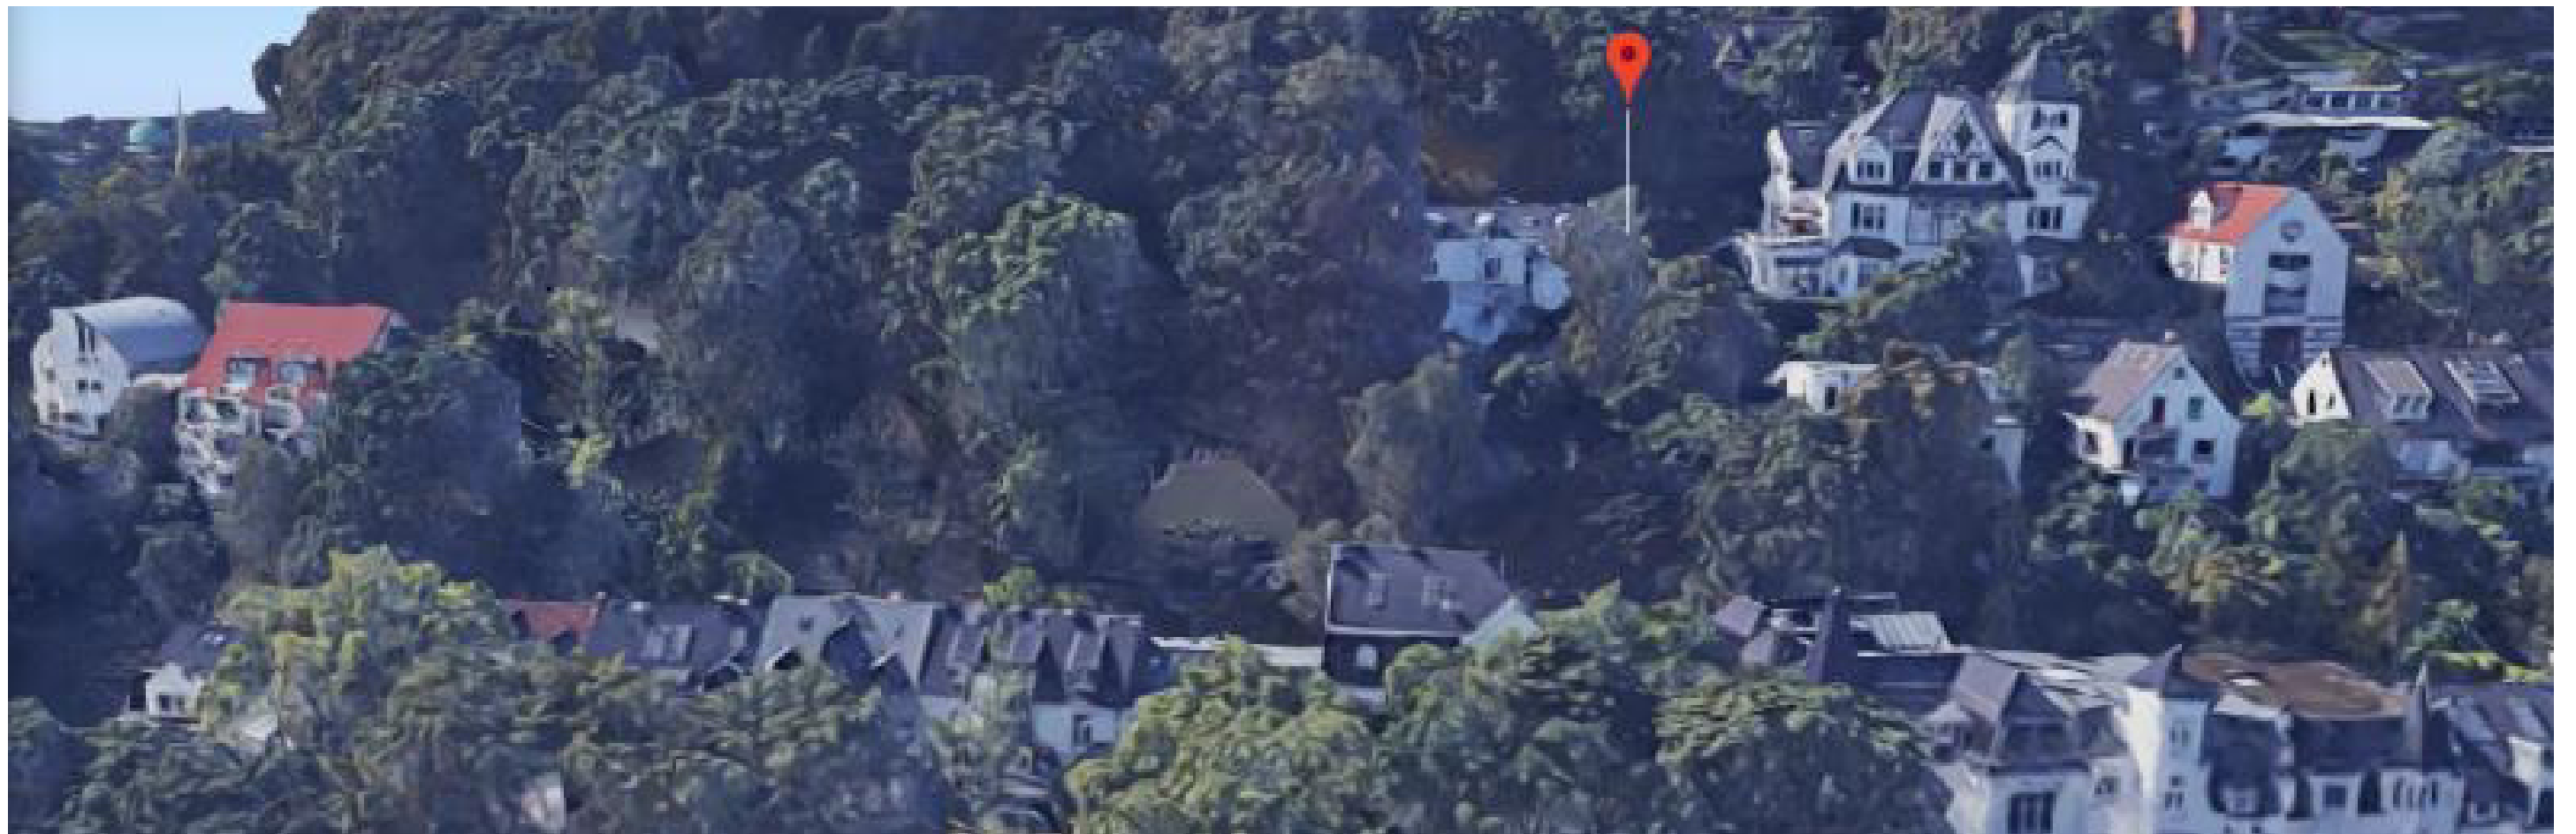



Ansicht Ost M 1: 500

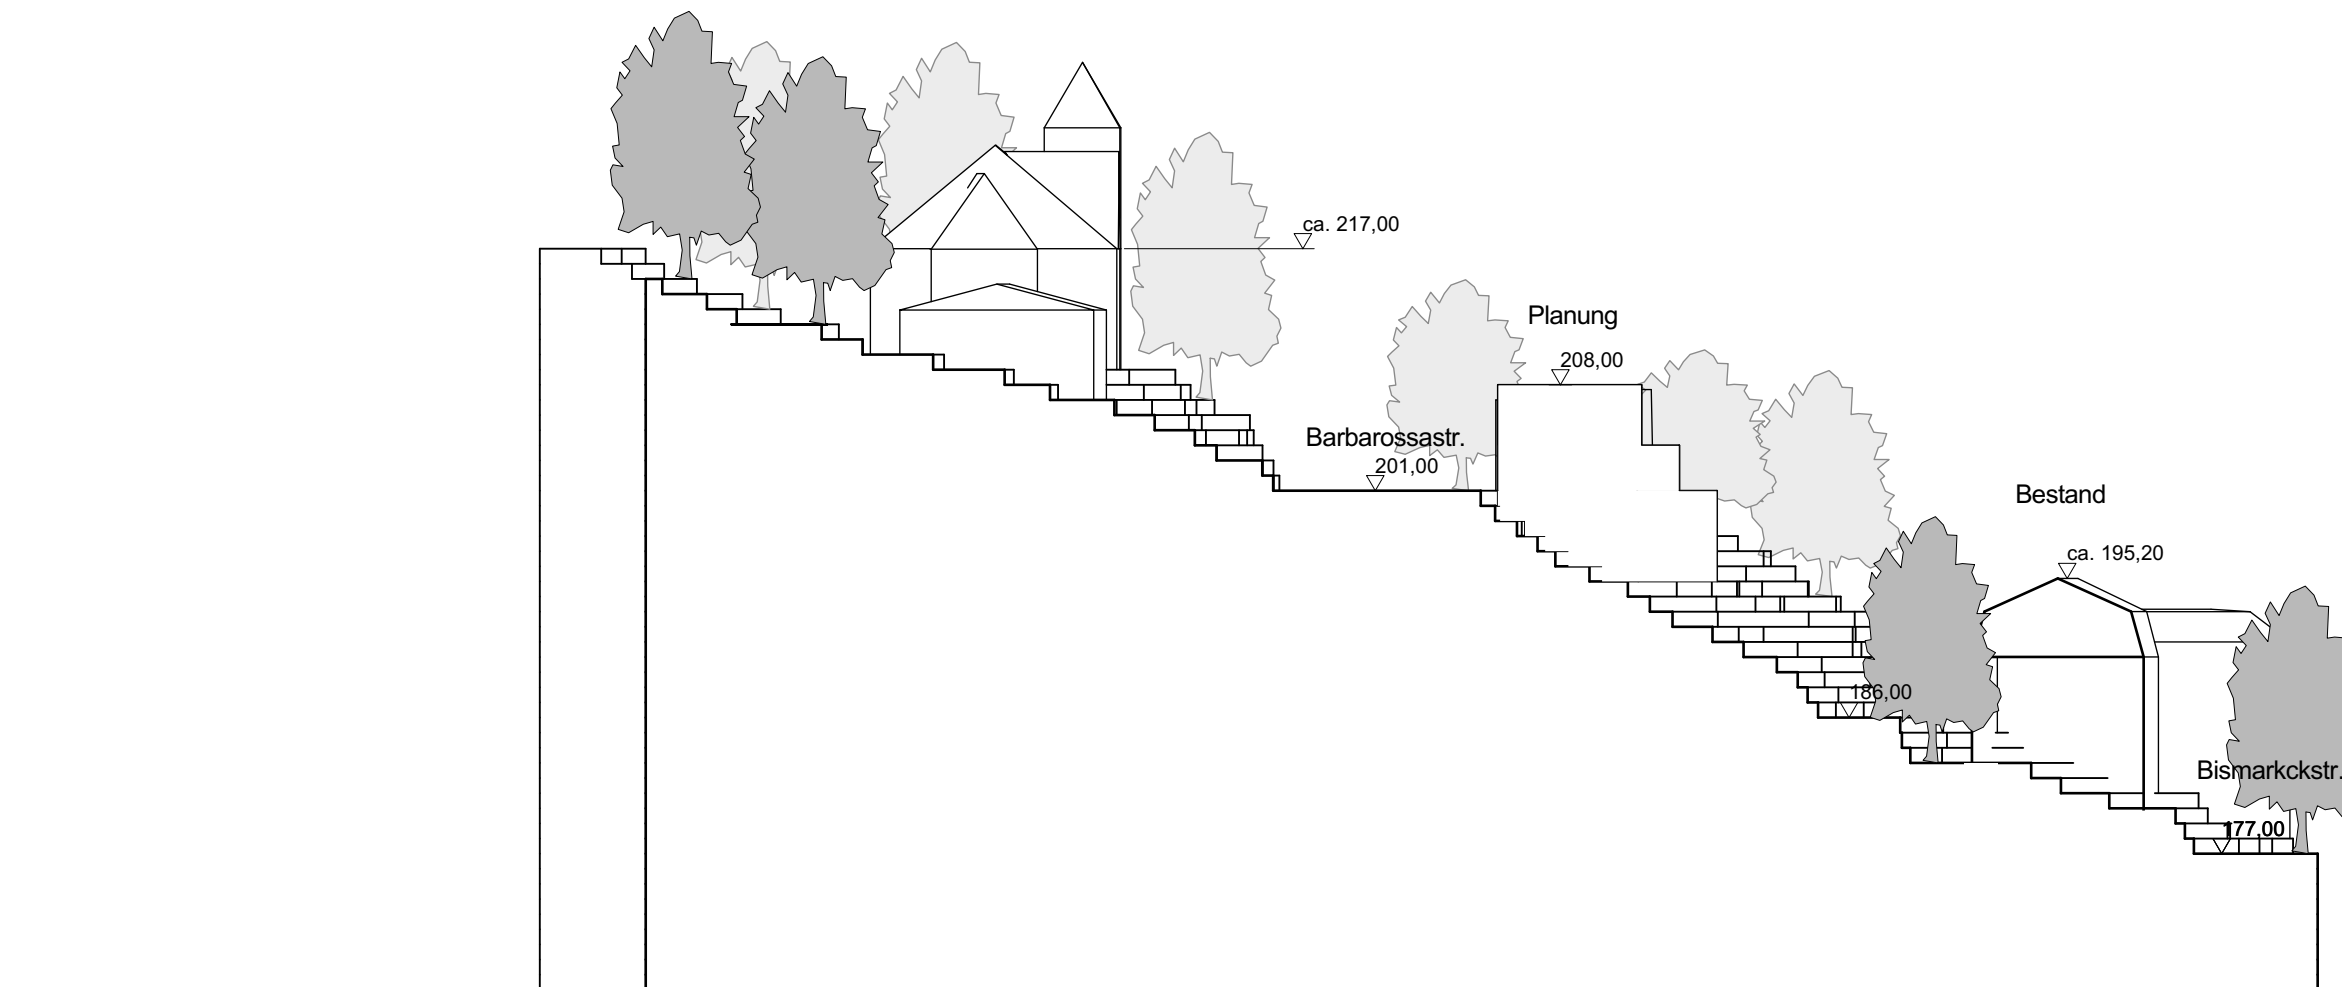

Schnitt M 1: 500

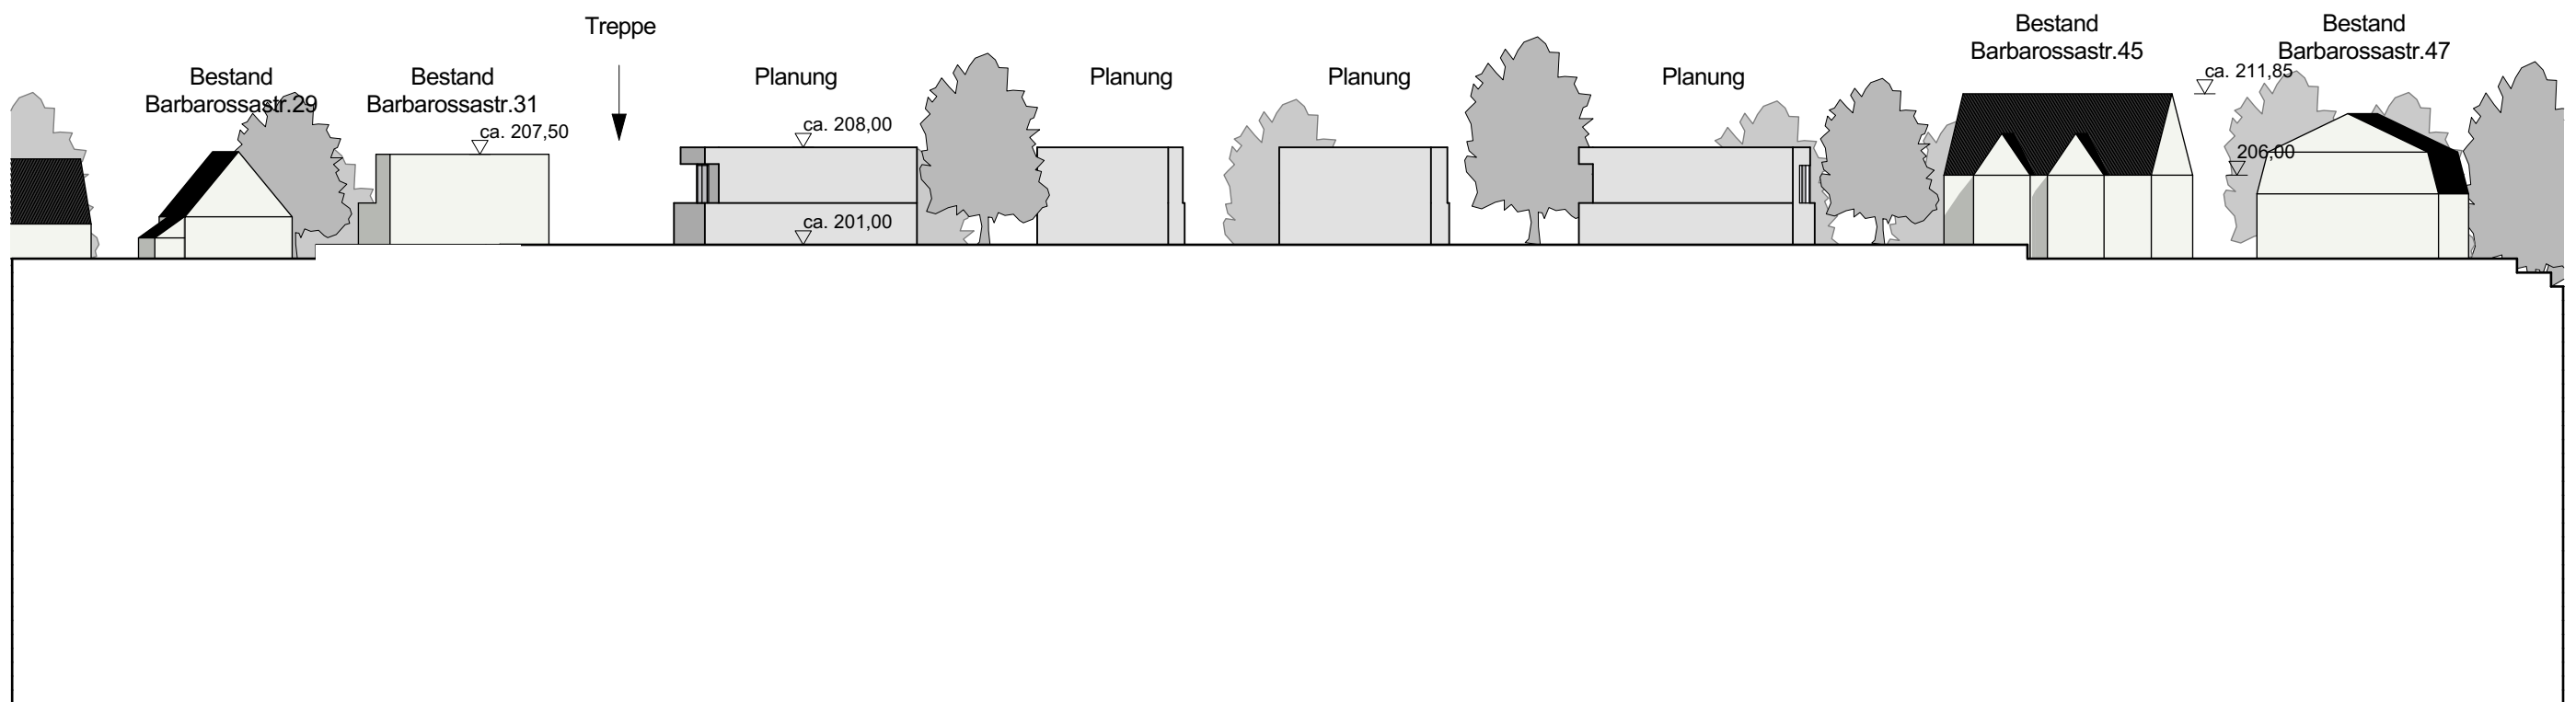

Strassenabwicklung Barbarossastraße / Ansicht West M 1: 500

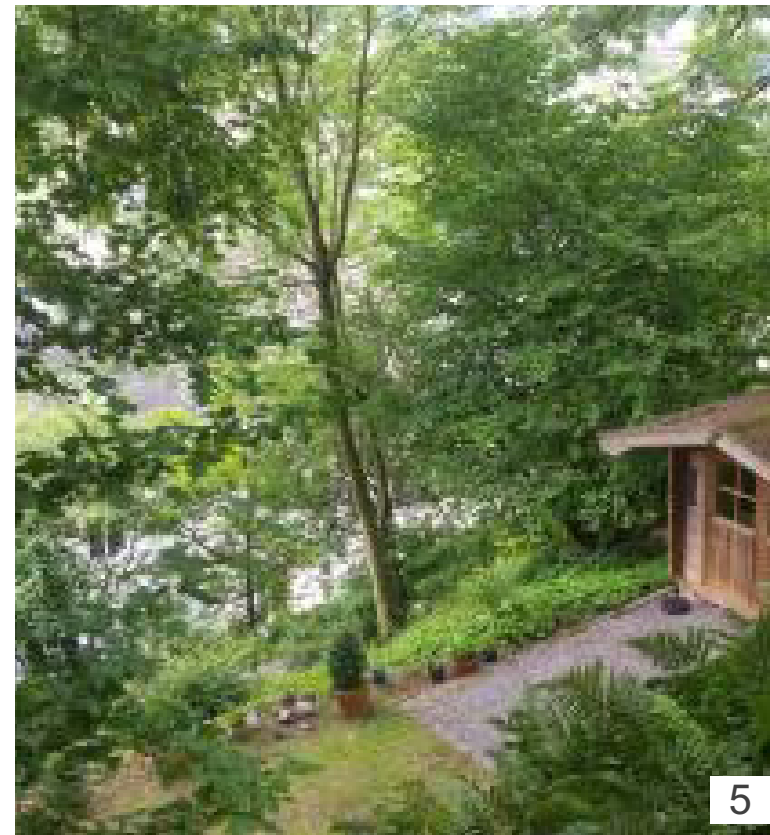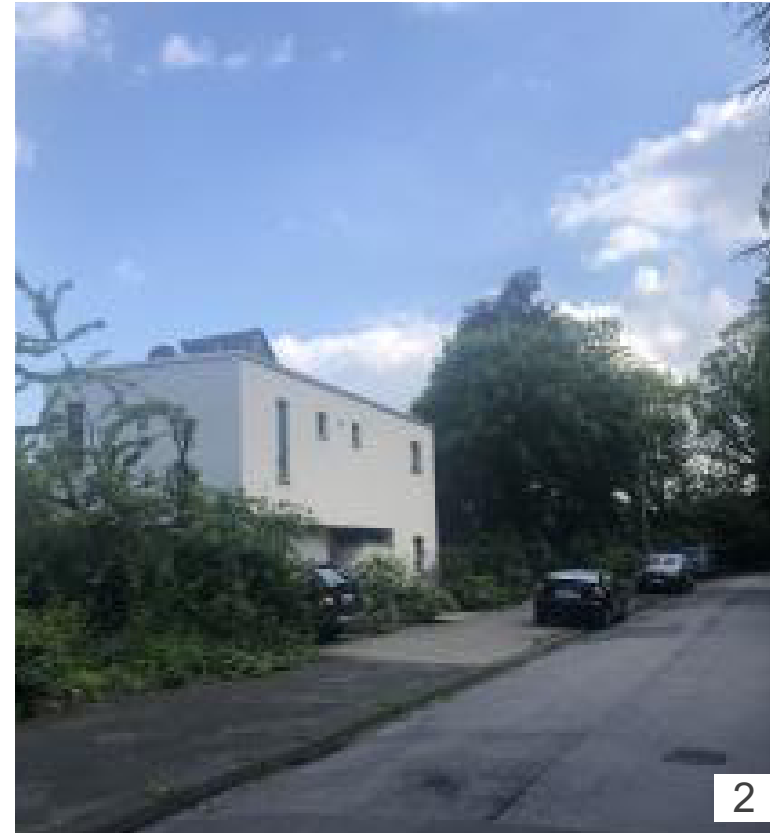

Fotos Straßenabwicklung