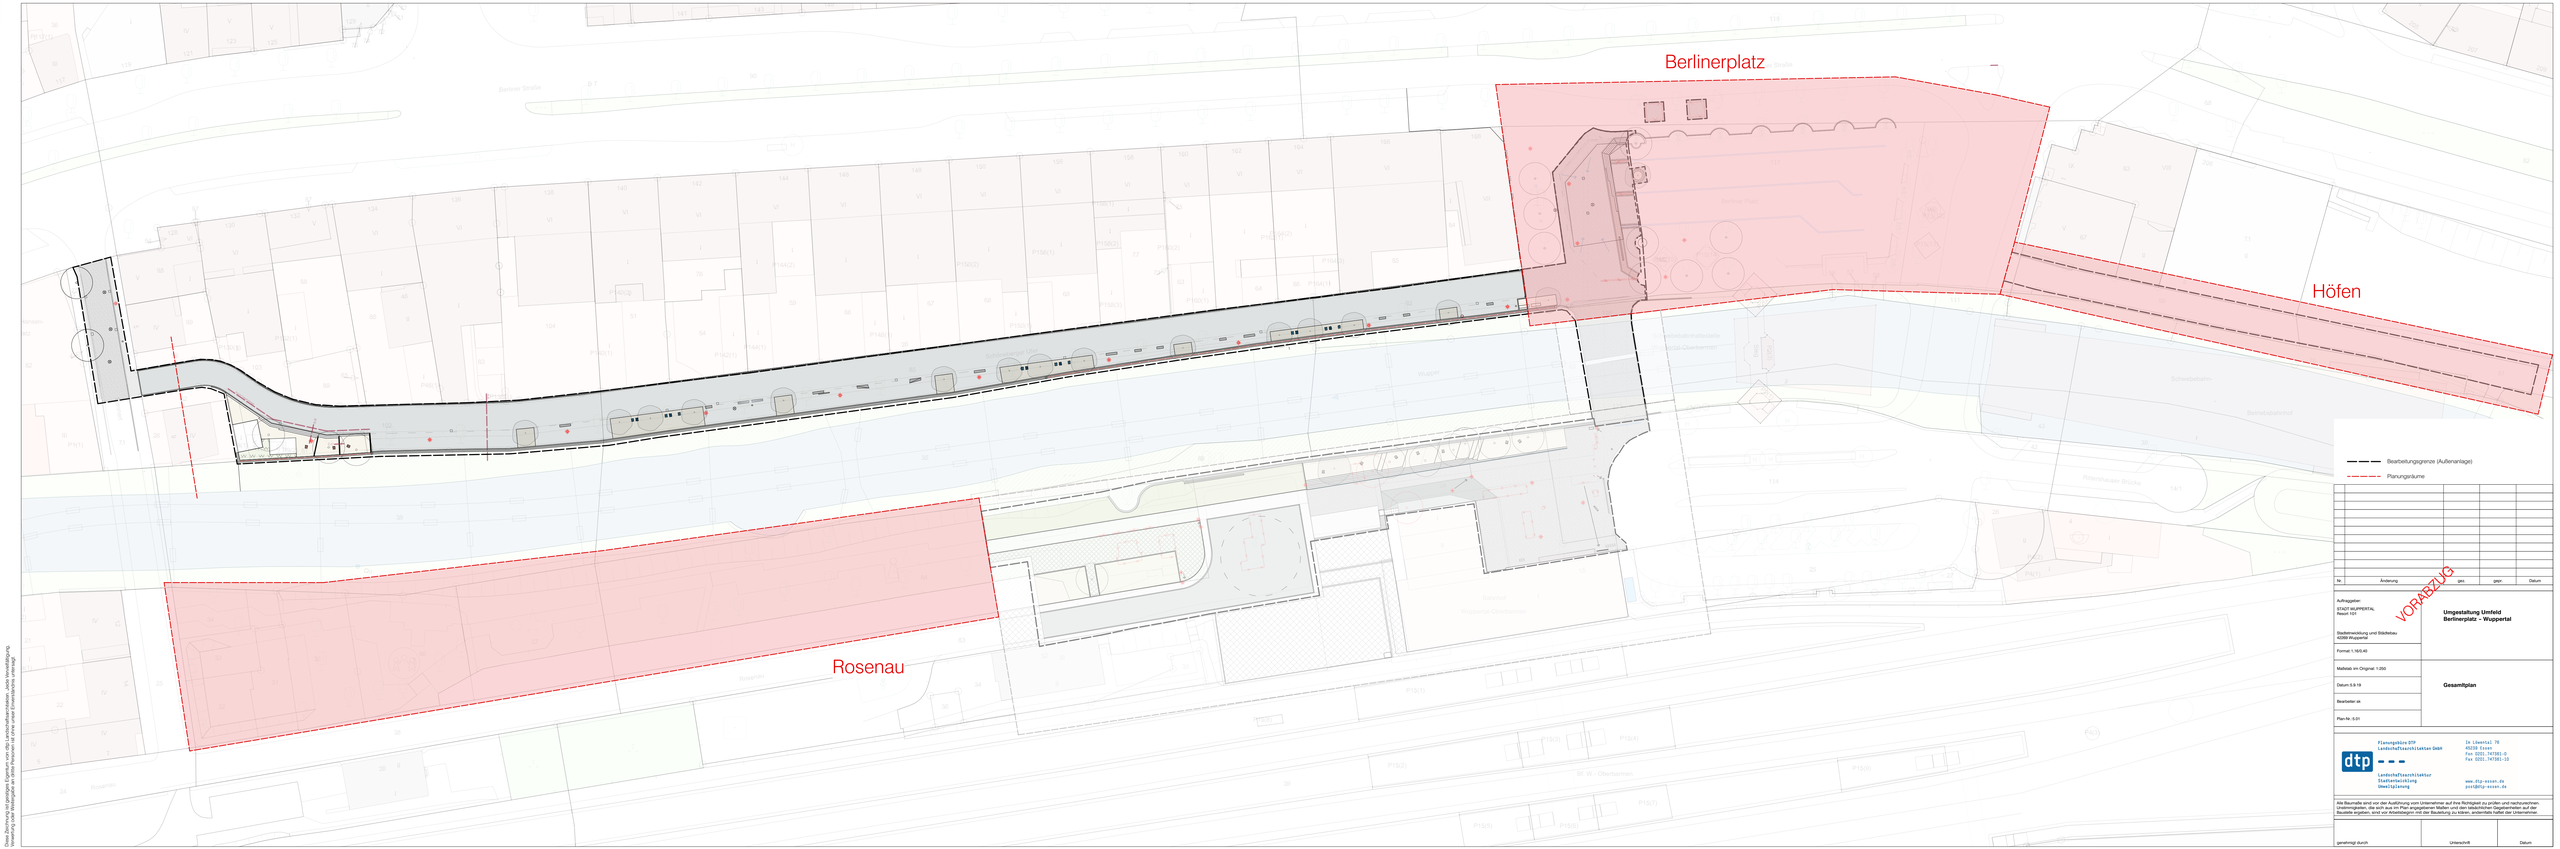

Nr.	Änderung	gez.	gepr.	Datum

Auftraggeber:
STADT WUPPERTAL
Resort 101

Stadtentwicklung und Städtebau
42269 Wuppertal

Format: 1.16/5.40

Maßstab im Original: 1:250

Datum: 5.9.19

Bearbeiter: sk

Plan-Nr.: 5.01

Umgestaltung Umfeld Berlinerplatz - Wuppertal

Gesamtplan

Planungsbüro DTP
Landschaftsarchitekten GmbH

Landschaftsarchitektur
Stadtentwicklung
Umweltplanung

In Löwental 78
42239 Essen
Fon 0201.747581-0
Fax 0201.747581-10

www.dtp-essen.de
post@dtp-essen.de

Alle Baumaße sind vor der Ausführung vom Unternehmer auf ihre Richtigkeit zu prüfen und nachzuweisen. Unstimmigkeiten, die sich aus im Plan angegebenen Maßen und den tatsächlichen Gegebenheiten auf der Baustelle ergeben, sind vor Arbeitsbeginn mit der Bauleitung zu klären, anderenfalls haftet der Unternehmer.

genehmigt durch	Unterschrift	Datum

Diese Zeichnung ist geistiges Eigentum von dtp Landschaftsarchitekten. Jede Verwertung, Verwertung oder Weitergabe an Dritte Personen ist ohne unser Einverständnis untersagt.

Abbruch kiosk u. Pergola
Pflasterfläche ergänzen

Leuchten versetzen, die oberhalb der alten Treppenanlage angeordnet waren; *Überarbeitung durch Lichtplaner*

Abbruch und zur Wiederverwendung lagern: Treppenanlage und anschließende Natursteinbänderung

Ansicht Treppenanlage

Pflasterfläche Bestand

Ablauf 30/50

Bearbeitungsgrenze, Anschluss an Bestandspflaster

Rinne, Best.

Baum, Planung
Baumscheibe, WGD, Einfassung Natursteinpflaster, wie Bestand

Treppenanlage vohandene Blockstufen neu verlegen vgl. Detailplan

Bestandsrinne in Bearbeitungsgrenze abb.,;Natursteinpflaster ergänzen; ggfs. Einlaufkasten versetzen und neu anschließen

Baum, Planung
Baumscheibe, WGD, Einfassung Natursteinpflaster, wie Bestand

Läufer 40/20/10 cm
Betonpflaster rot, wie Bestand

Natursteinpflaster anpassen/ergänzen

Ablauf 50/50

Höhe anpassen ca. 27cm tiefer

Betonpflaster 40/20/10 cm Farbe rot, wie Bestand, Ellbogenverband; Bk 1,8

Bestandspflaster an Höhenplanung anpassen

Natursteinpflaster Bestand hier neu verlegen

Läufer 40/20/10 cm

2K Kaltplatik 20/20cm, Verkehrsblau

Bestandsrinne abbrechen

Baumgrube allseits mit Wurzelsperre

Einfassung Stahlband 5mm

Verkehrsschild, Best.

Versorgungskasten Telekom, Best. Richtung Mauer versetzen

Versorgungskasten öffentl. Beleuchtung, Best.

Einfassung Asphalt Basamentstein 24/16/14cm

Beleuchtung Überarbeitung duch Lichtplaner

Bestandsmauer

Wupperkreuzgeländer, Planung

Poller aus Beton vgl. Detail

Berliner Platz

Pflaster

Dehnungsfuge

Asphalt

Pflaster

116

VII

(14)

Westflanke Berliner Platz
M 1/100

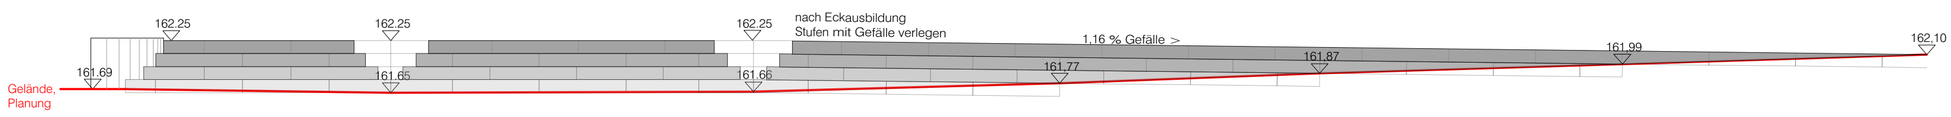

Abwicklung Treppenalnlage Berliner Platz
M 1/50

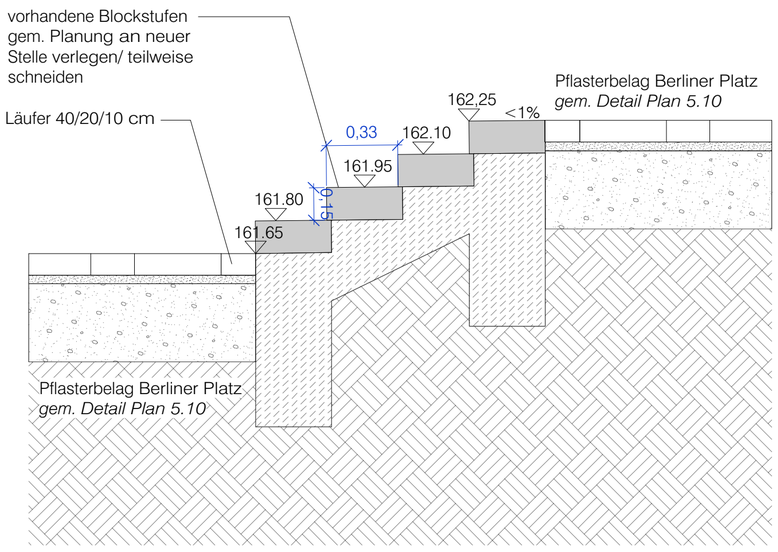

Schnitt A-A'- Treppenanlage Berliner Platz
M 1/20

Nr.	Änderung	gez.	gepr.	Datum

Auftraggeber:
STADT WUPPERTAL
Ressort 101

Stadtentwicklung und Städtebau
42269 Wuppertal

VORABZUG

Umgestaltung Umfeld Berliner Platz - Wuppertal

Format: A1

Maßstab im Original: 1:100 u.a.

Datum: 2.12.19

Bearbeiter: sk | ks

Plan-Nr.: 5.06

Lageplan, Berliner Platz - Westflanke

Planungsbüro DTP
Landschaftsarchitekten GmbH

Landschaftsarchitektur
Stadtentwicklung
Umweltplanung

Im Löwental 76
45239 Essen
Fon 0201.747361-0
Fax 0201.747361-10

www.dtp-essen.de
post@dtp-essen.de

Alle Baumaße sind vor der Ausführung vom Unternehmer auf ihre Richtigkeit zu prüfen und nachzurechnen. Unstimmigkeiten, die sich aus im Plan angegebenen Maßen und den tatsächlichen Gegebenheiten auf der Baustelle ergeben, sind vor Arbeitsbeginn mit der Bauleitung zu klären, andernfalls haftet der Unternehmer.

genehmigt durch	Unterschrift	Datum

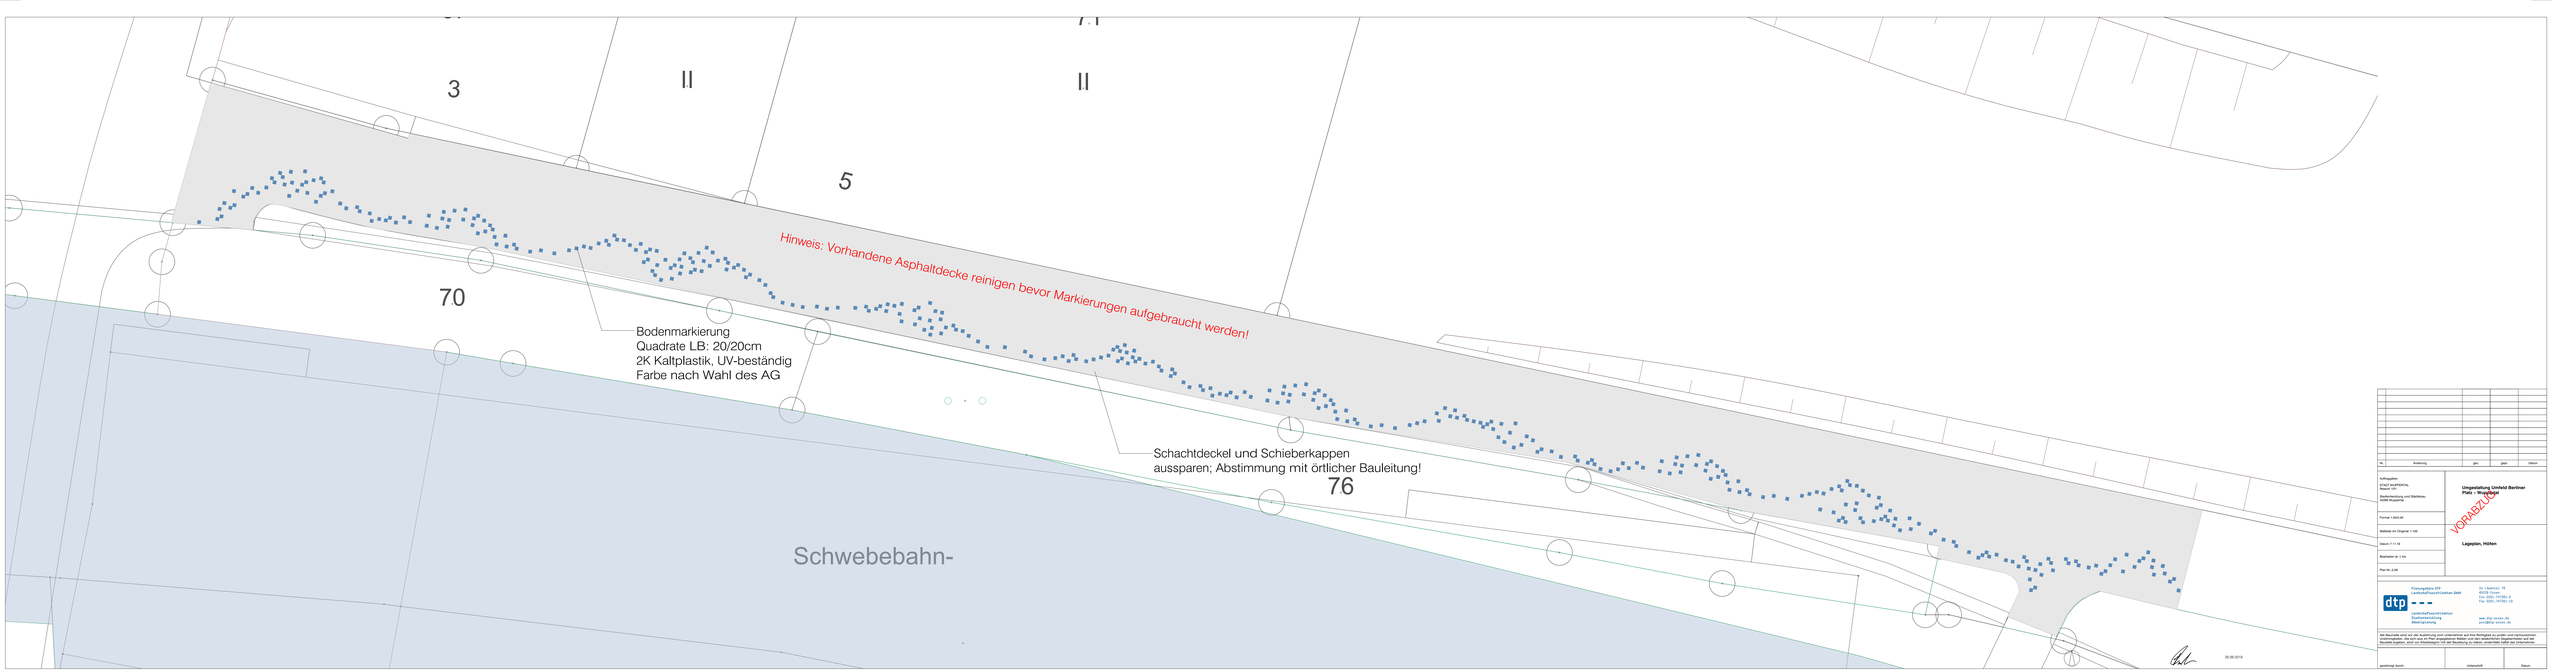
3
II
II
5
70
76
Hinweis: Vorhandene Asphaltdecke reinigen bevor Markierungen aufgebraucht werden!
Bodenmarkierung
Quadrate LB: 20/20cm
2K Kaltplastik, UV-beständig
Farbe nach Wahl des AG
Schachtdeckel und Schieberkappen
aussparen; Abstimmung mit örtlicher Bauleitung!
Schwebebahn-
Nr.
Änderung
gez.
gepr.
Datum
Auftragsnr.
Kopie/ Aufnahme
Datum: 11.11.18
Bearbeiter ab: 1 Nr.
Plan-Nr. 5.00
Umgestaltung Unfeld Berliner Platz - Wiesbaden
VORABZUG
Lagepläne, Höfen
Planungsbüro DTP
Landschaftsarchitektur Saar
Dr. Lauerbach 76
45228 Essen
Fax 0201, 747001-0
Fax 0201, 747001-20
Landschaftsarchitektur
Stadtentwicklung
Wettbewerbe
www.dtp-essen.de
post@dtp-essen.de
Die Rechte sind an der Aufnahme von Informationen auf das Bereitgeben zu erstellen und nachzuweisen. Diese Angaben sind nicht als Ersatz zugelassener Mittel und der rechtlichen Gegenstände auf der Bestimmungsbereitgeben, sind nur Anmeldungen und die Bestimmung zu richten, entsprechen dafür die Unternehmer.
gezeichnet durch
Unterschrift
Datum
26.09.2019

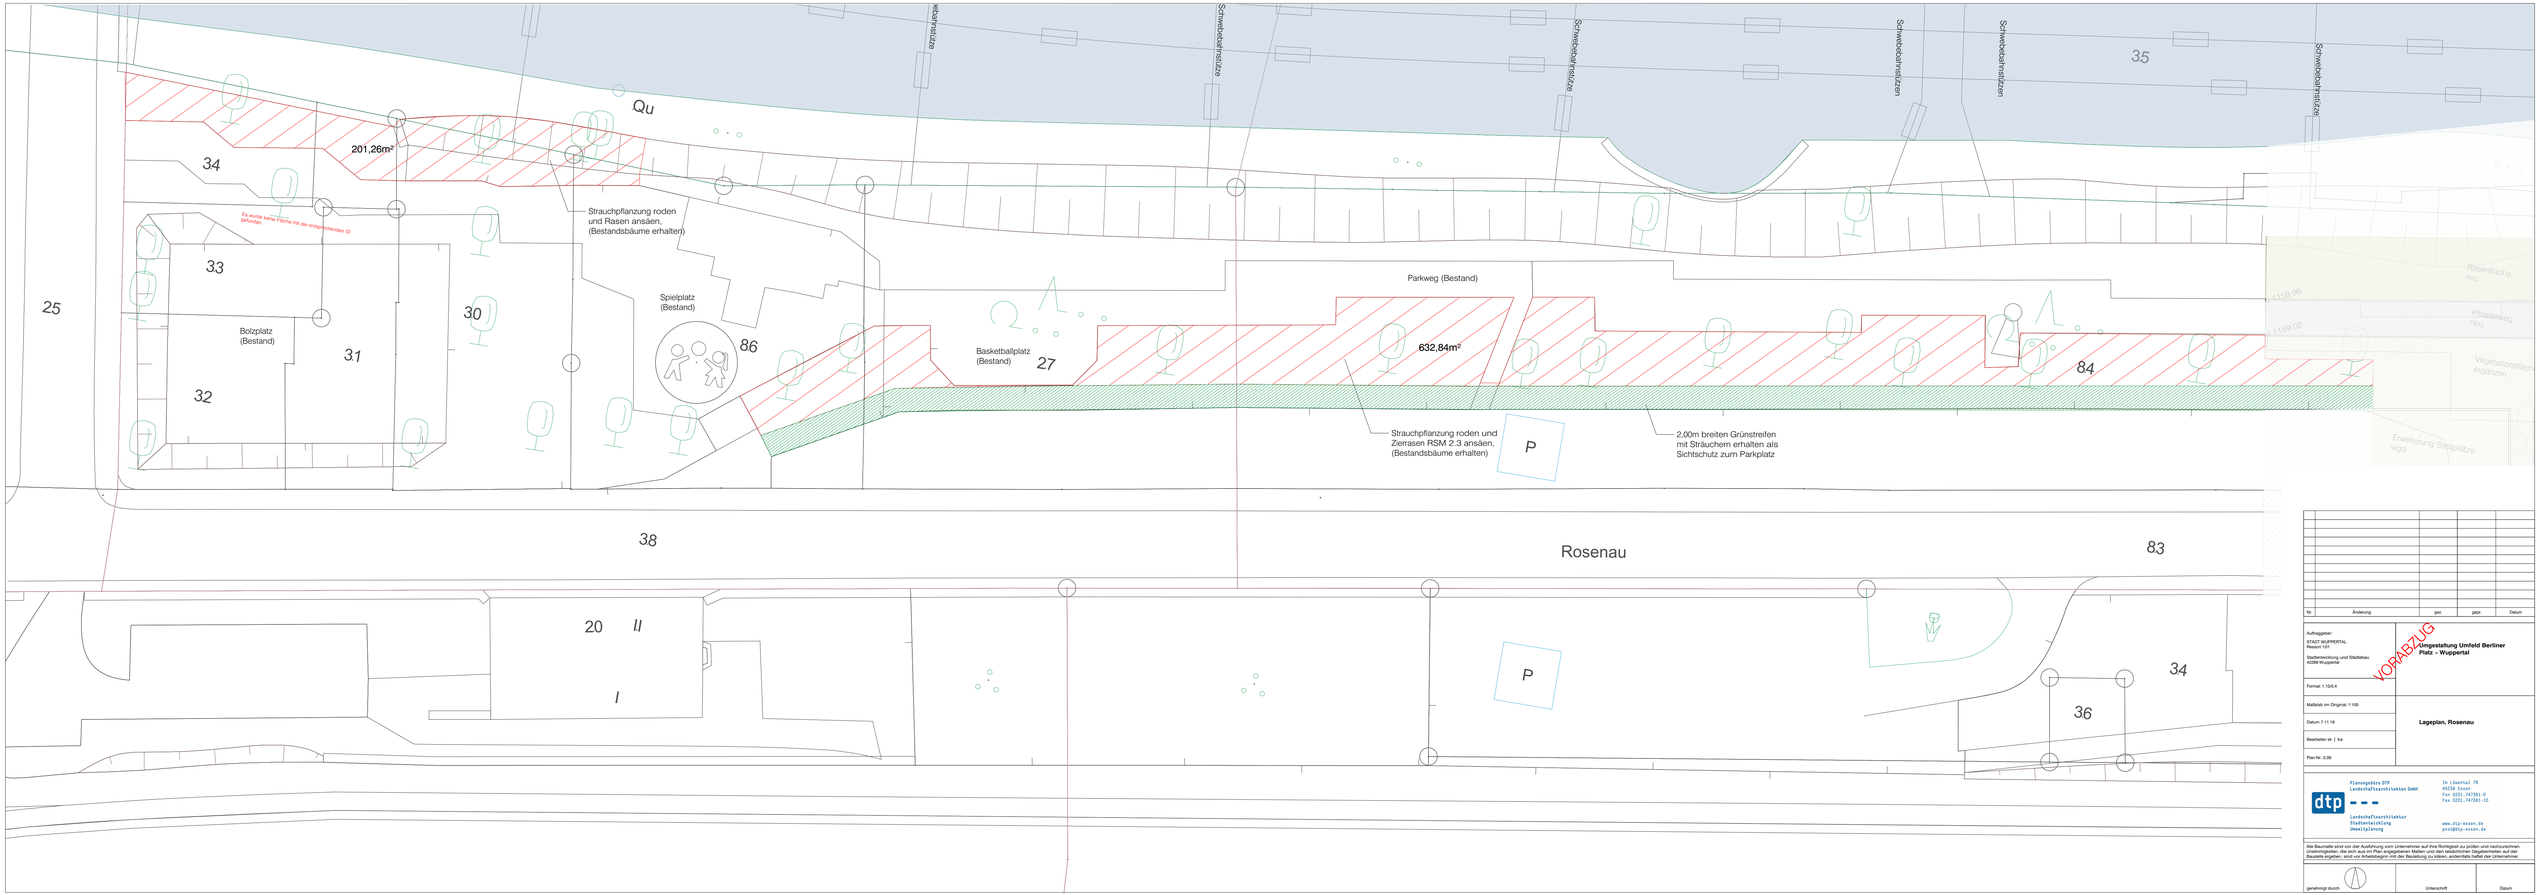

Nr.	Änderung	ges.	gepr.	Datum

Auftraggeber:
STADT WUPPERTAL
Ressort 101

Stadtentwicklung und Städtebau
42269 Wuppertal

VORABZUG

Umgestaltung Umfeld Berliner Platz - Wuppertal

Format: 1:100,4

Maßstab im Original: 1:100

Datum: 7.11.19

Lageplan, Rosenau

Bearbeiter:in: | ka

Plan-Nr.: 5-09

Planungsbüro DTP
Landschaftsarchitekten GmbH

Landschaftsarchitektur
Stadtentwicklung
Umweltplanung

Im Löwental 76
45239 Essen
Fax 0201.747381-0
Fax 0201.747381-10

www.dtp-essen.de
post@dtp-essen.de

Alle Baumaße sind vor der Ausführung vom Unternehmer auf ihre Richtigkeit zu prüfen und nachzurechnen. Unstimmigkeiten, die sich aus im Plan angegebenen Maßen und den tatsächlichen Gegebenheiten auf der Baustelle ergeben, sind vor Arbeitsbeginn mit der Bauleitung zu klären, anderenfalls haftet der Unternehmer.

genehmigt durch:	Unterschrift	Datum