
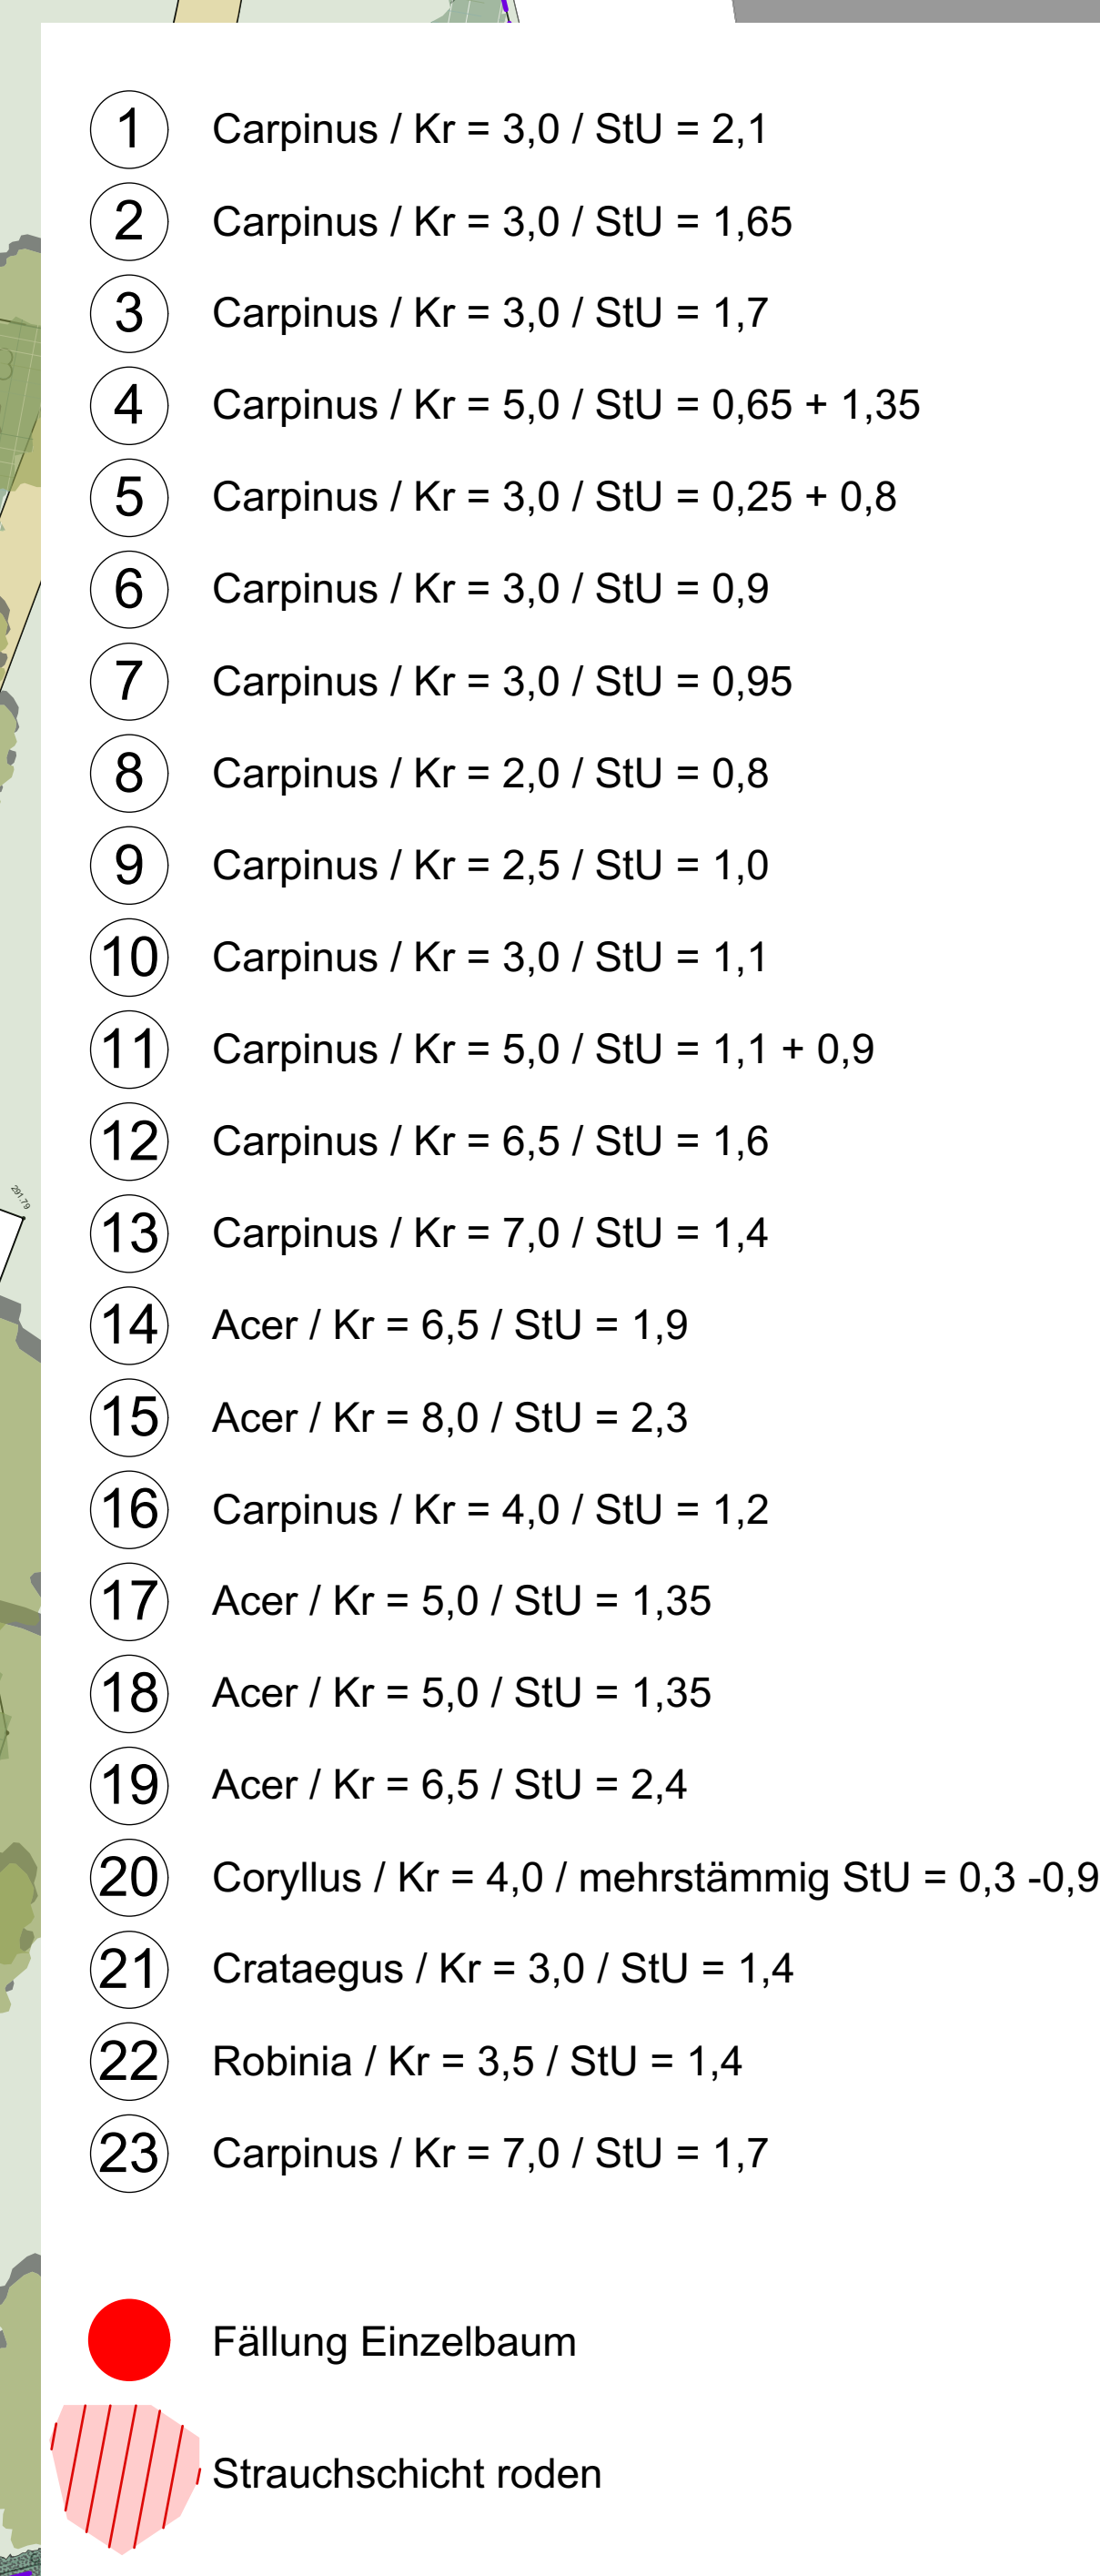


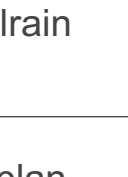

Index:	Datum:		Aenderung:					gez.	
GMW  Gebäudemanagement der Stadt Wuppertal						Müngstener Str. 10 42285 Wuppertal			
PHILIPP SCHIEBER AM HÖFGEN 15 FON: 02129 / 915 283 FAX: 02129 / 915 285			LANDSCHAFTSARCHITEKT 42781 HAAN e-mail: p.schieber@la-roetting.de						
									
Grundschnelle Haselnrain Aussenanlagen									
Fall- und Rodungsplan									
Ausführung									
MaaSabab: Dateum: 11.11.2019	Bearb.: PS	BlattgröÙe: A0	Kostenaanmer .	Blatt-Nr.: 					