

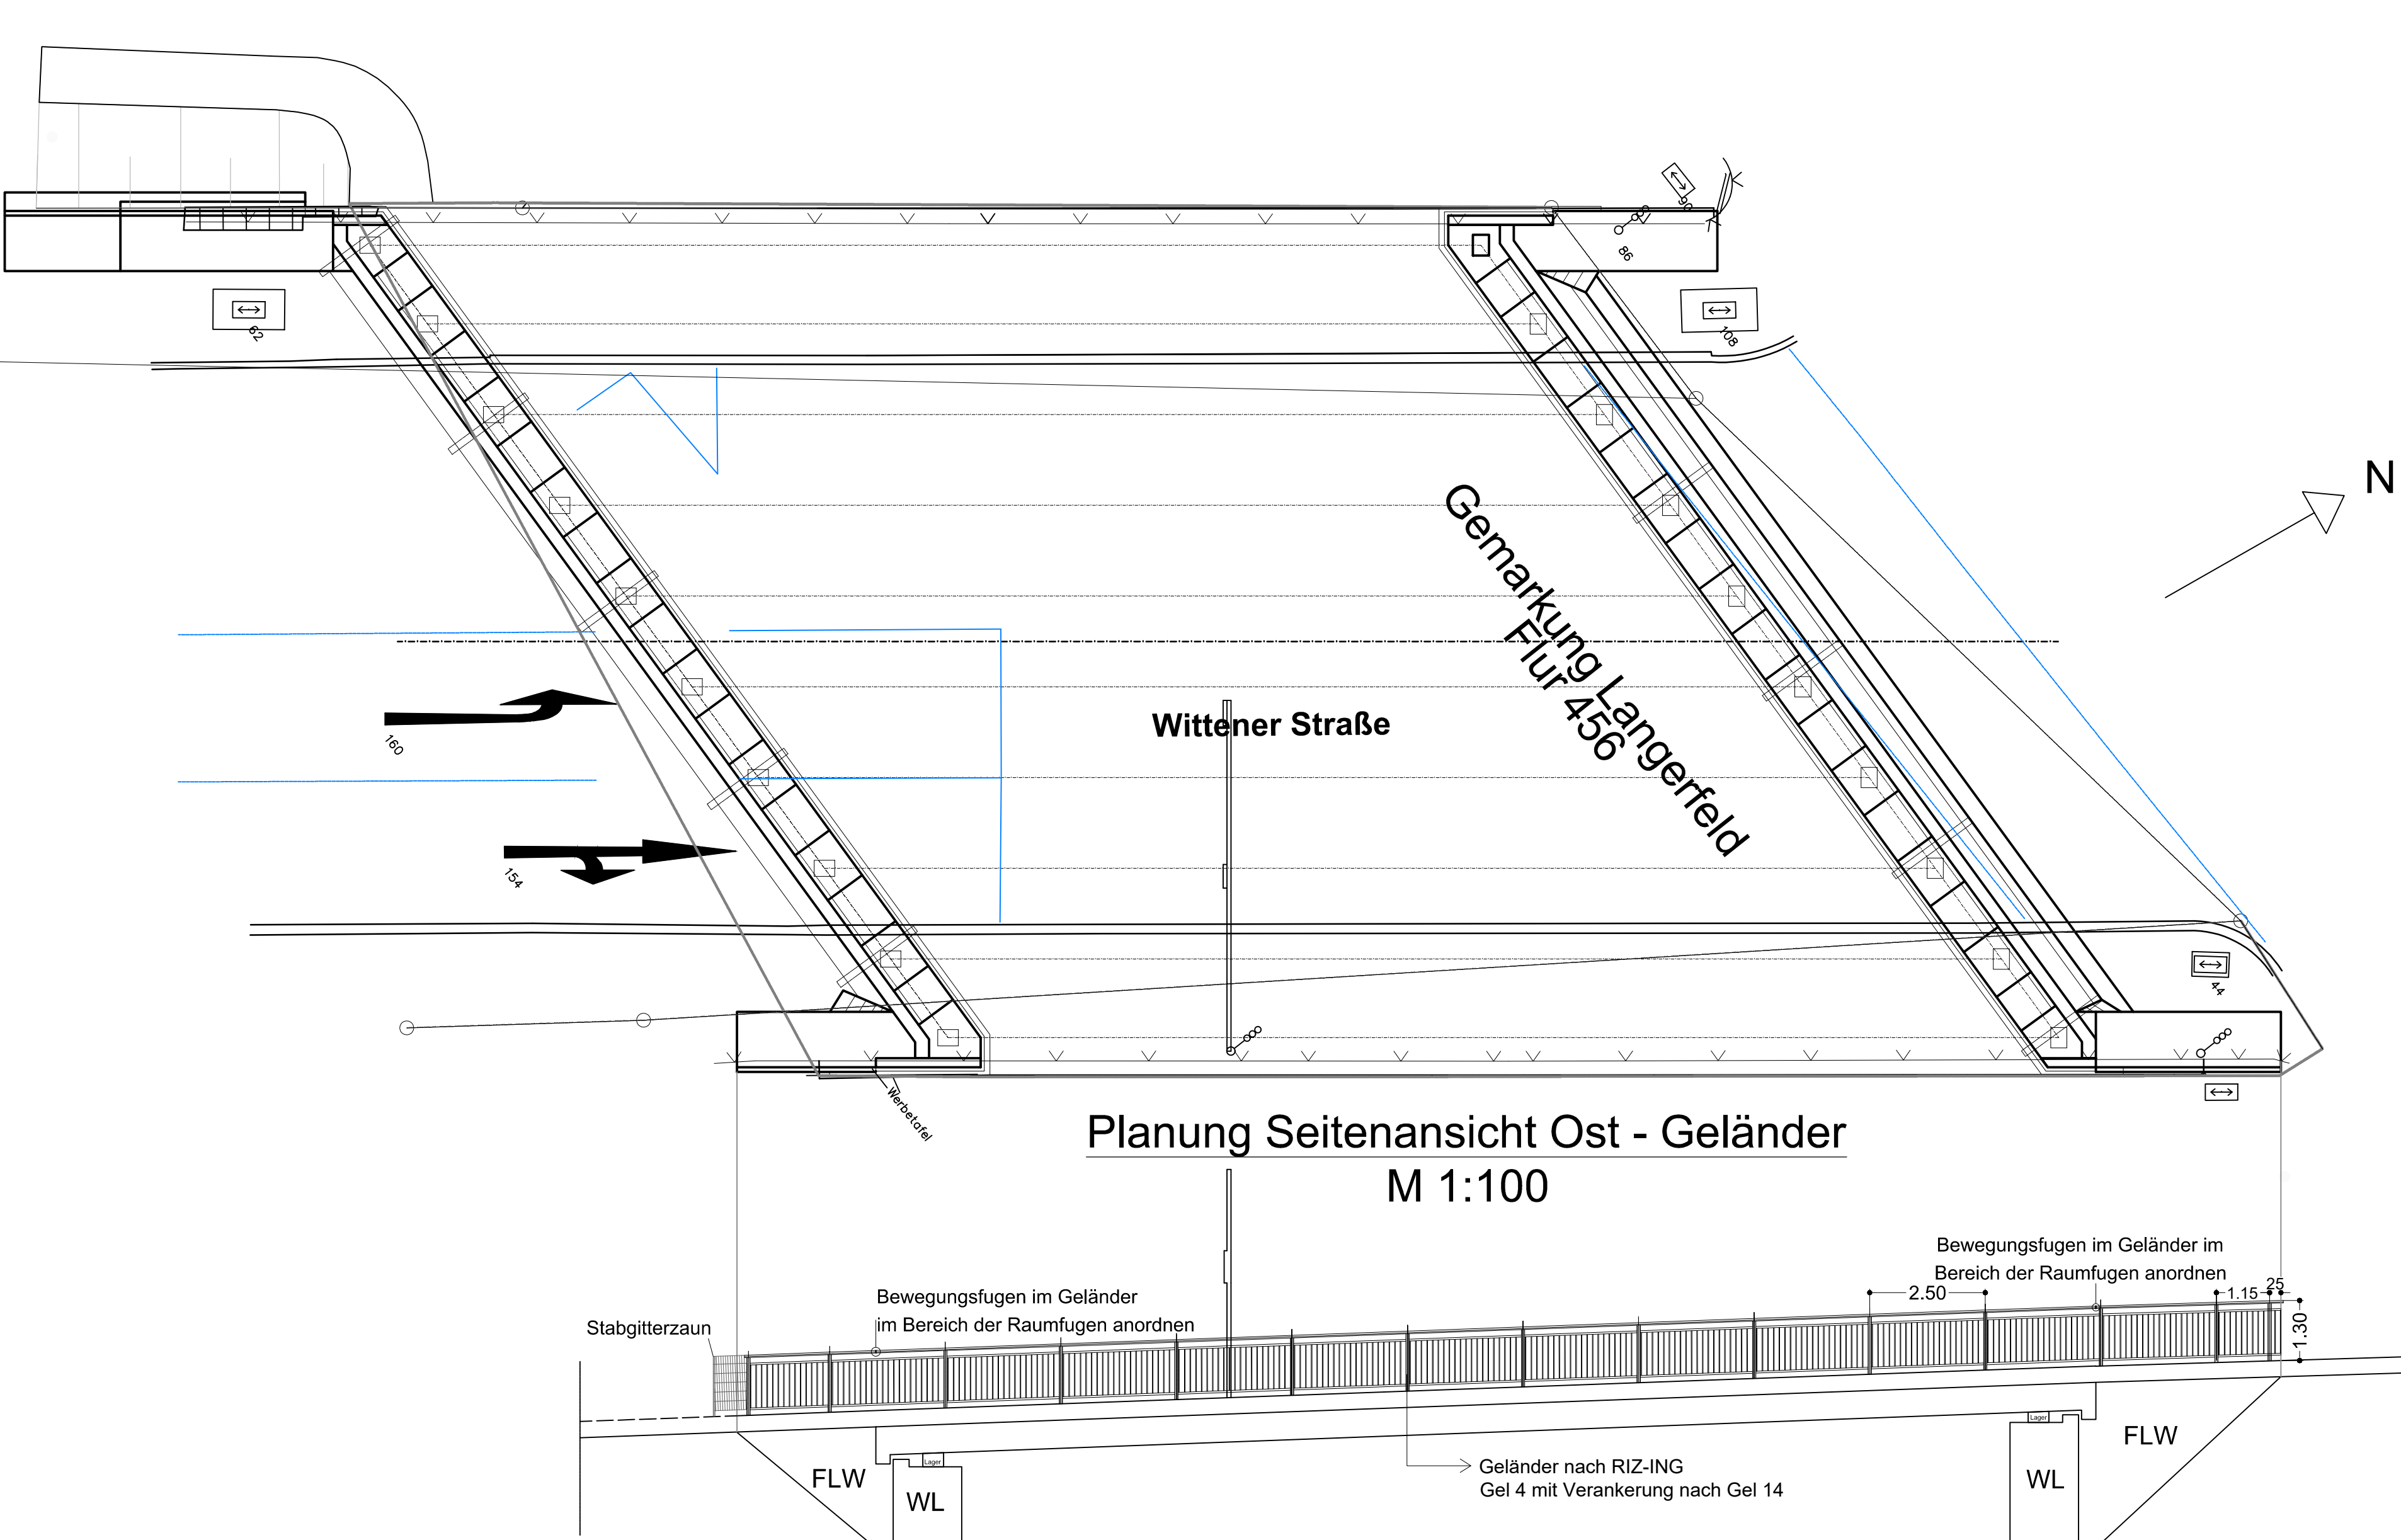



Draufsicht Bestand 2018
Maßstab 1:100

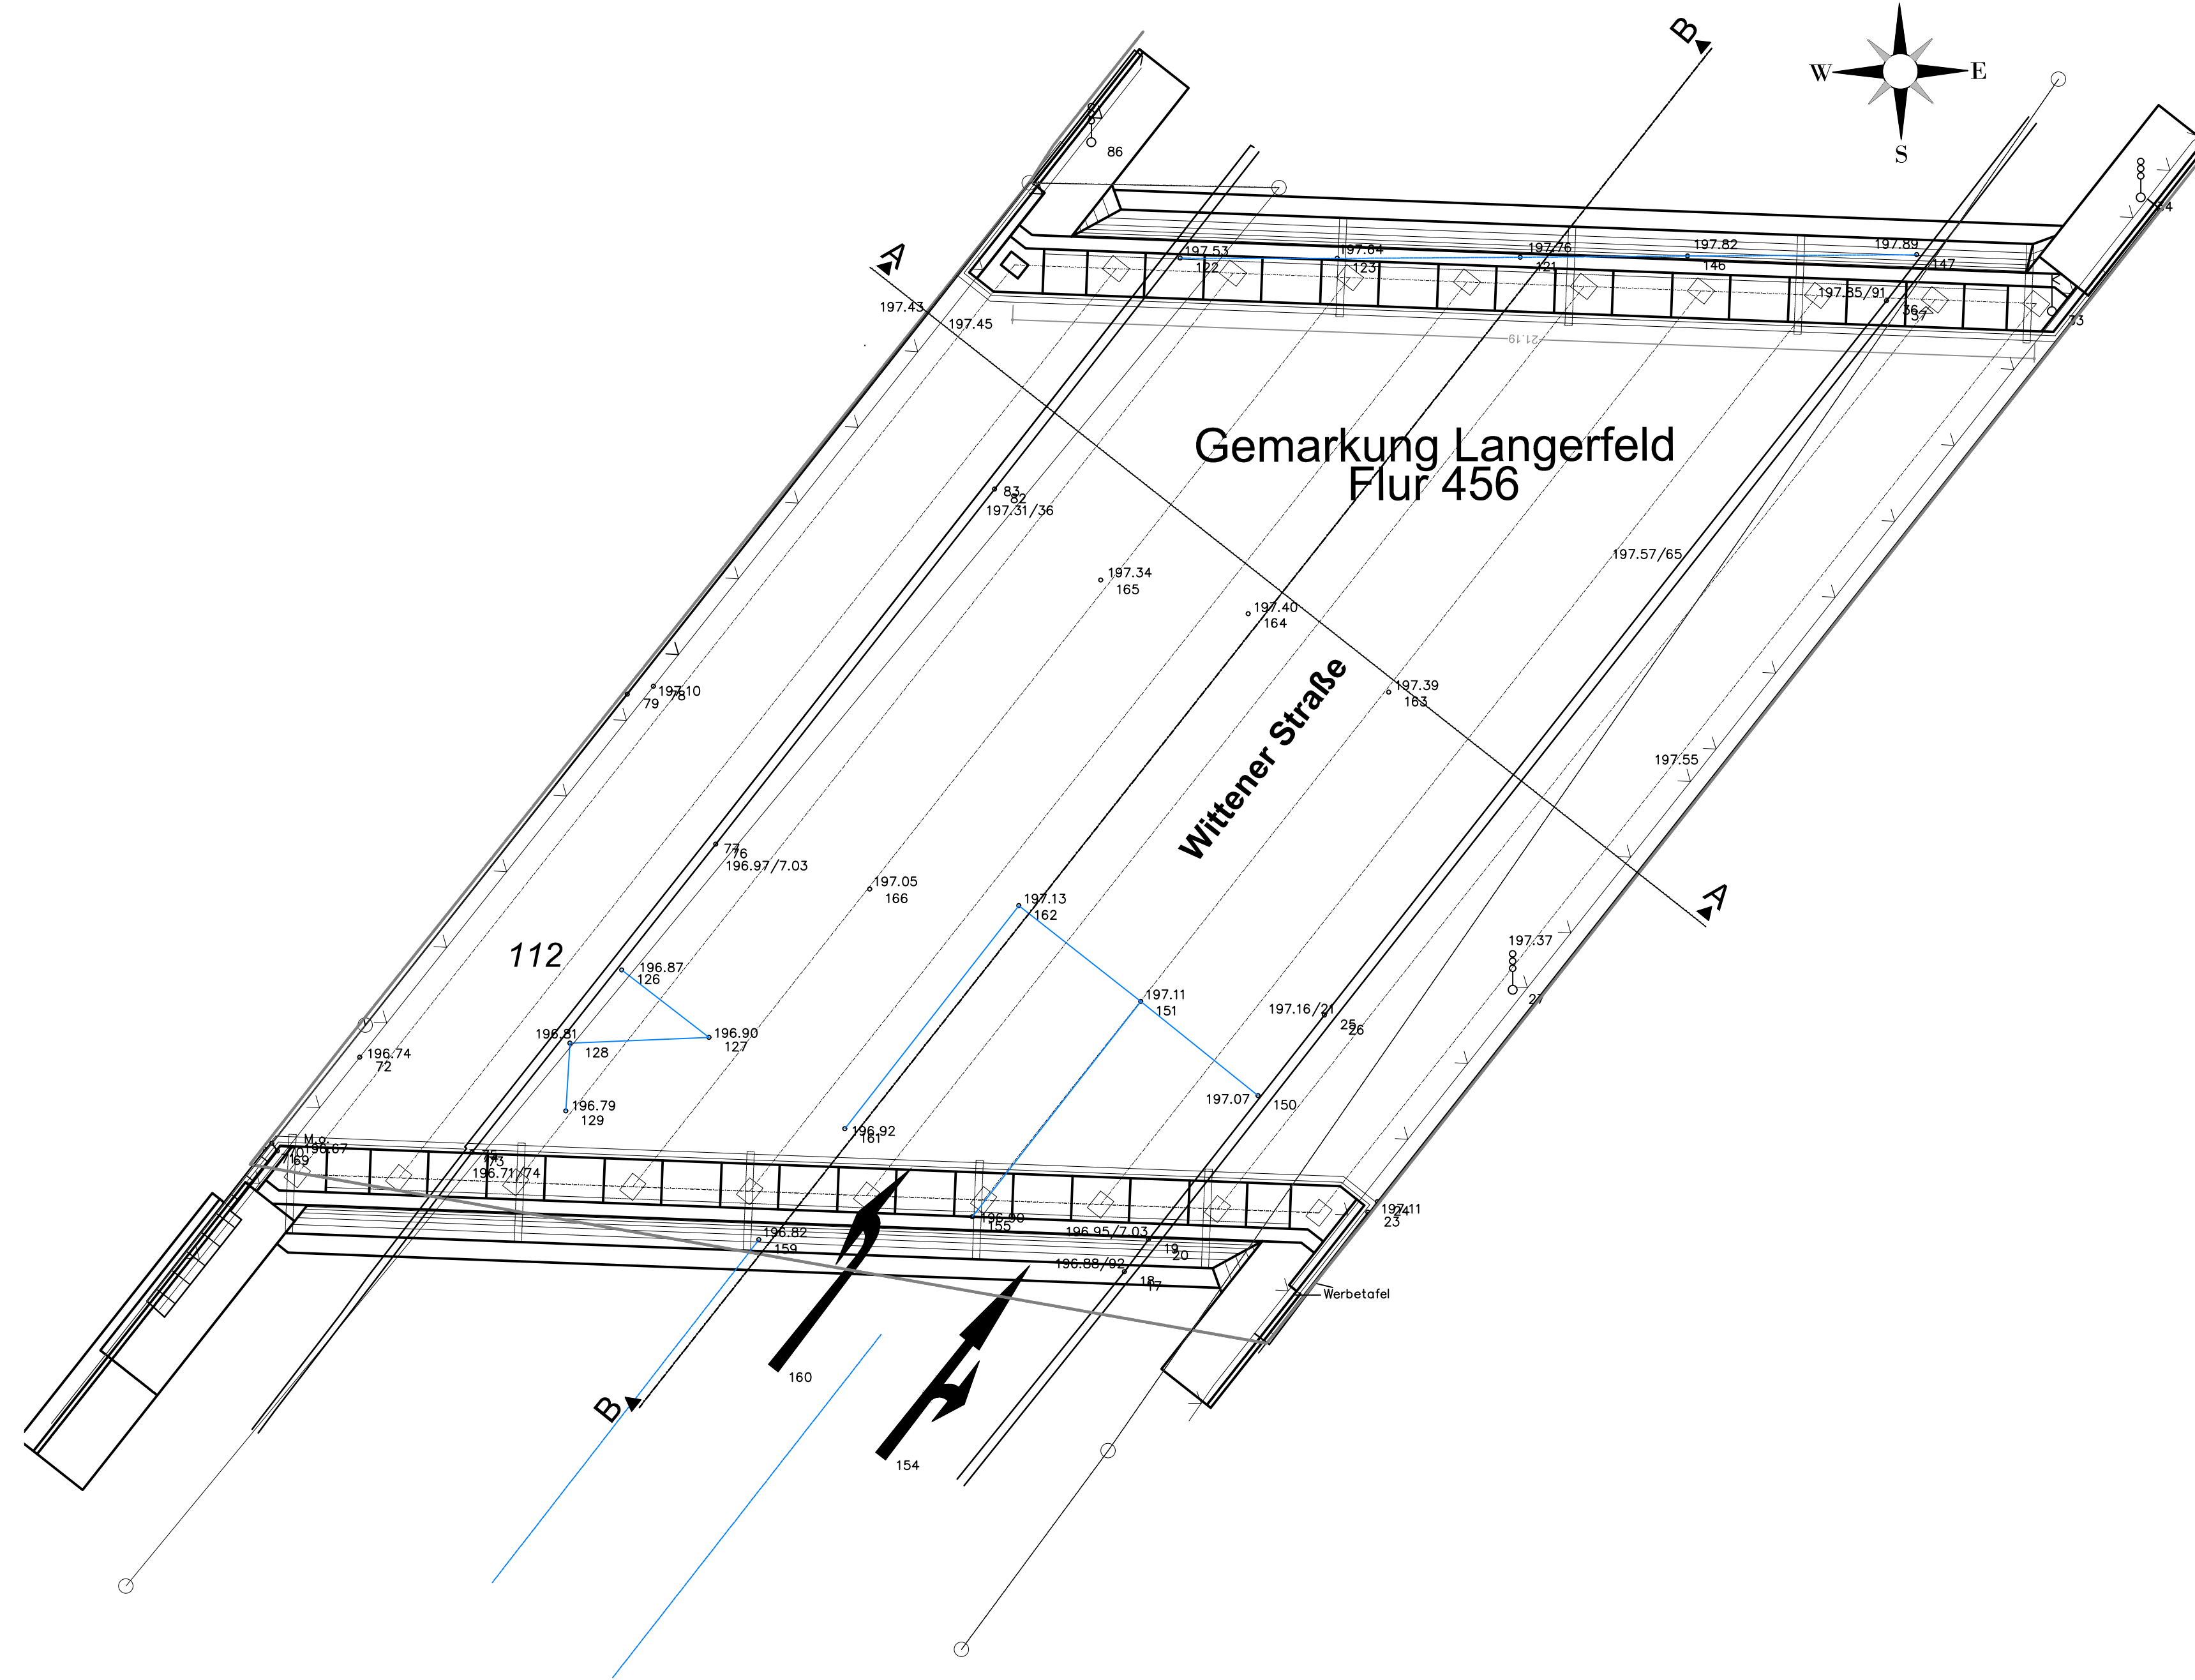


Draufsicht Bestand und Planung
Maßstab 1:100

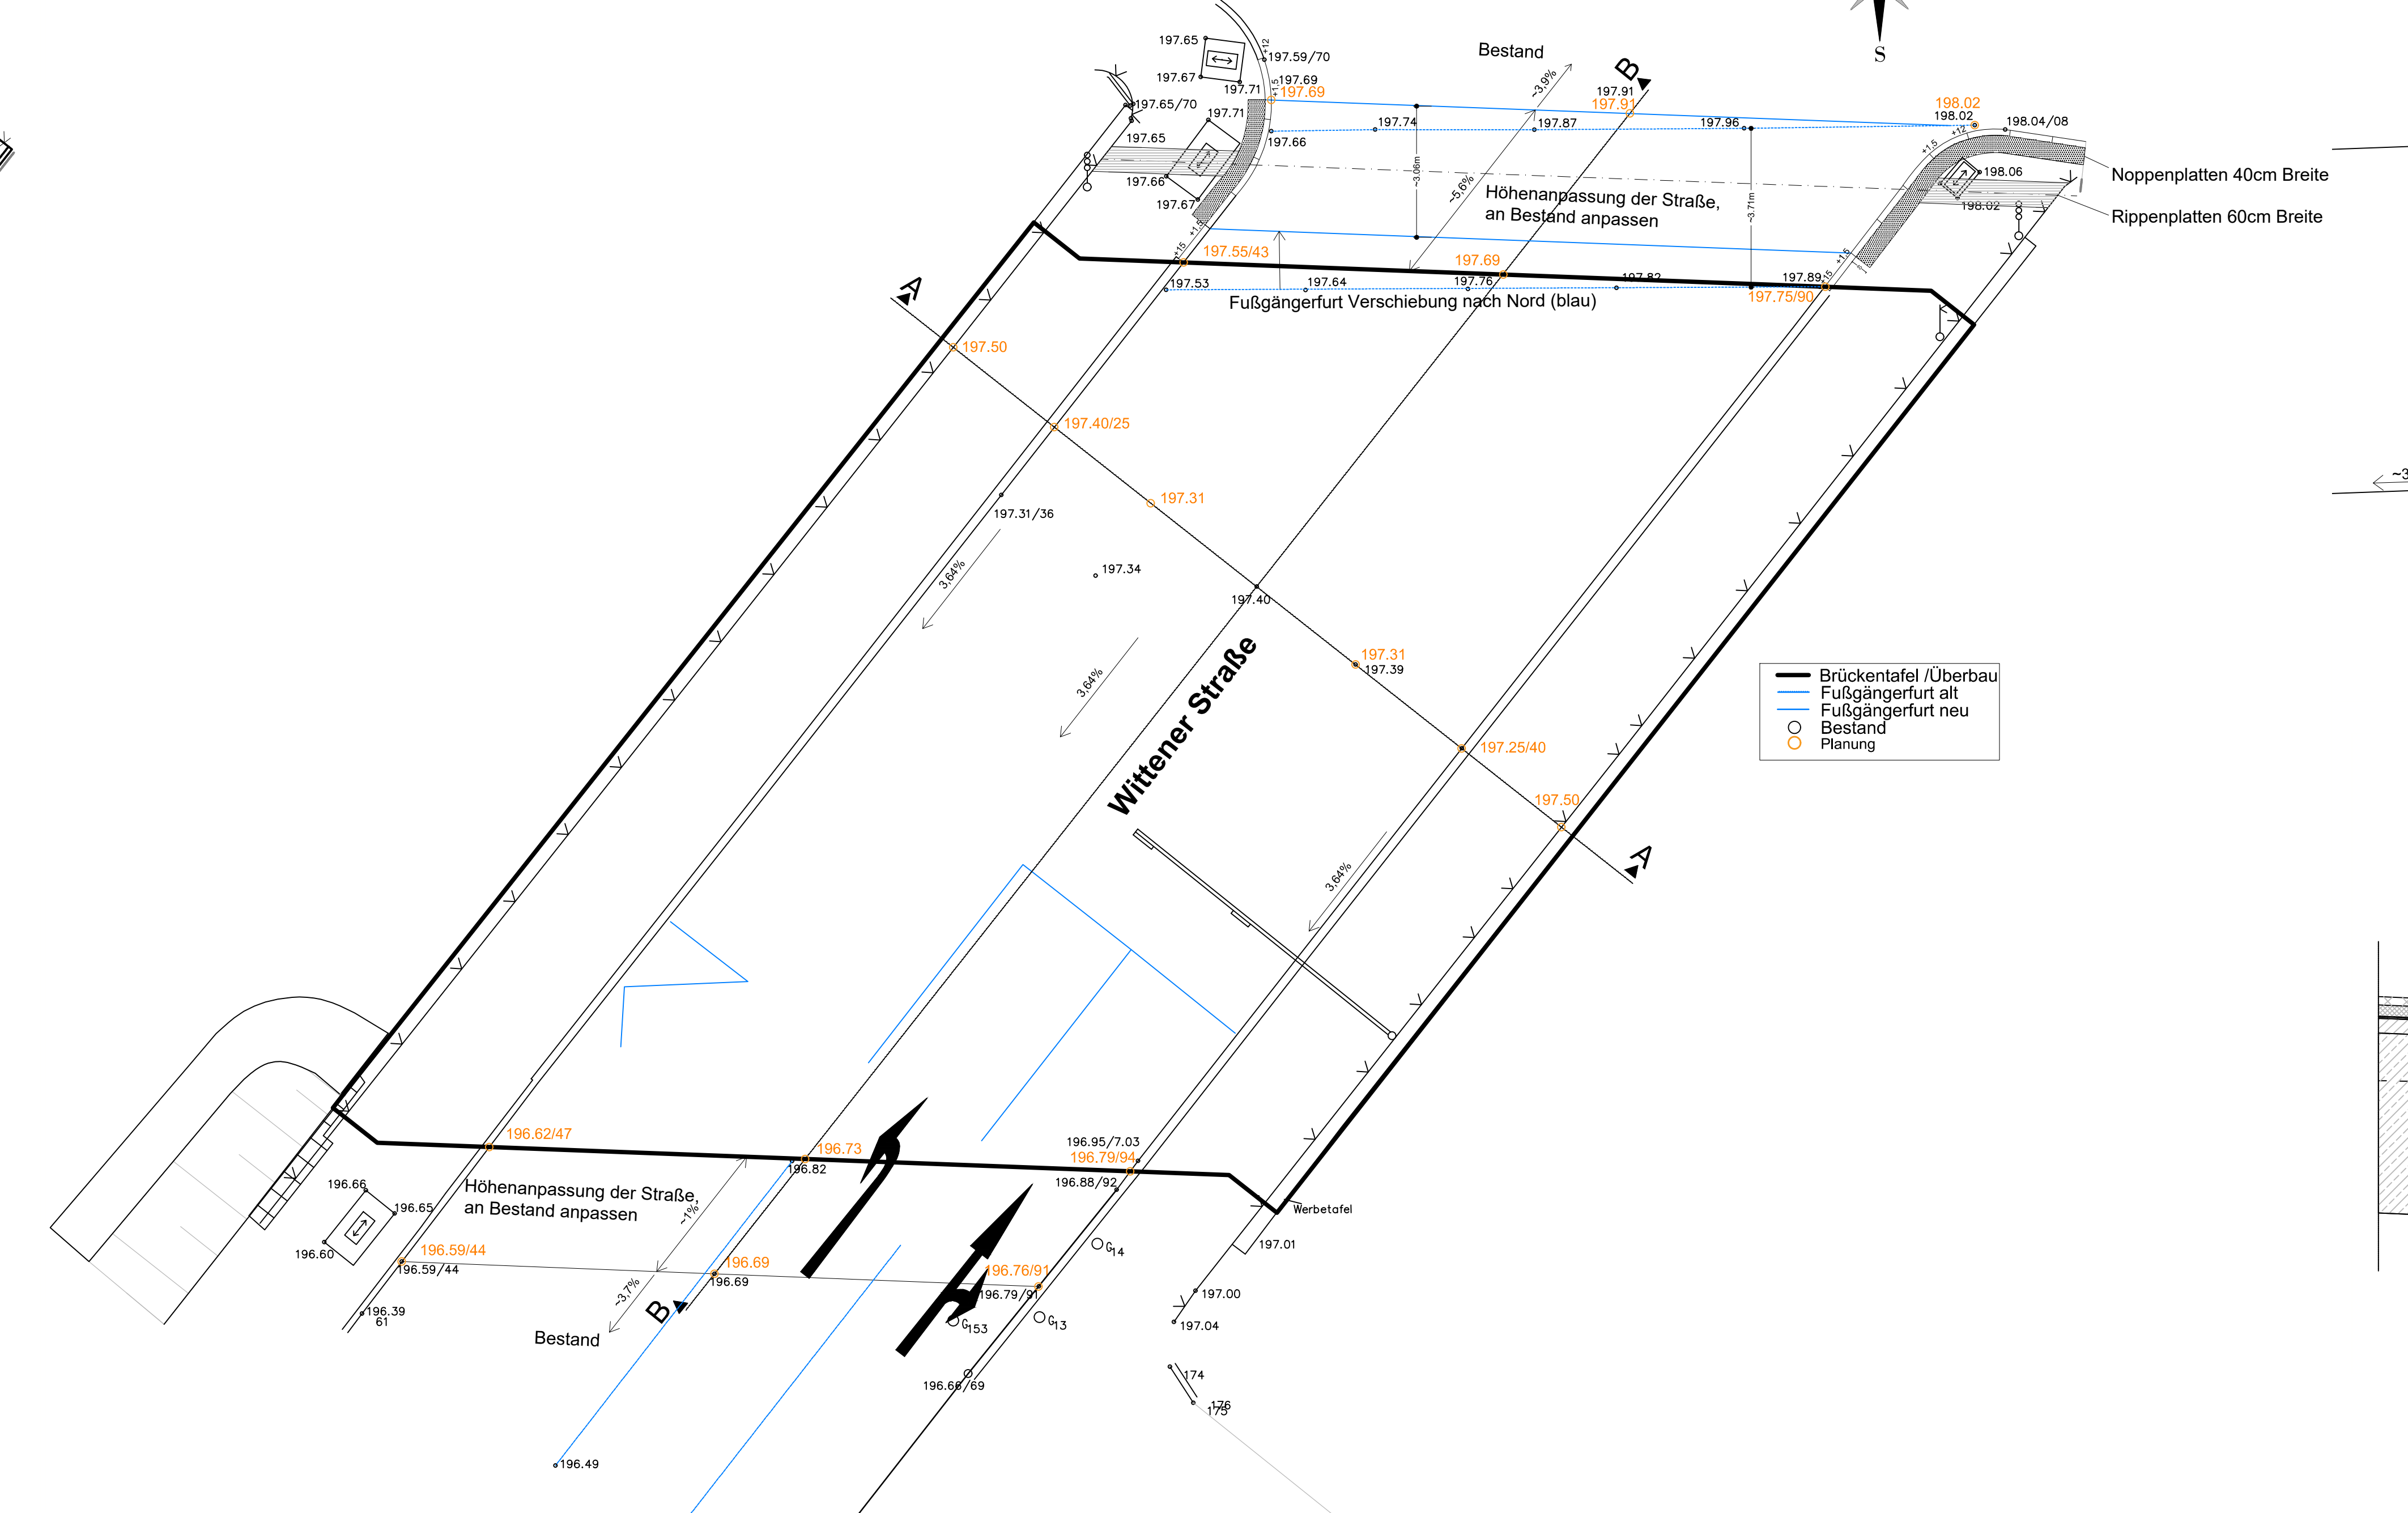


Bestand Längsschnitt B-B
Maßstab 1:100

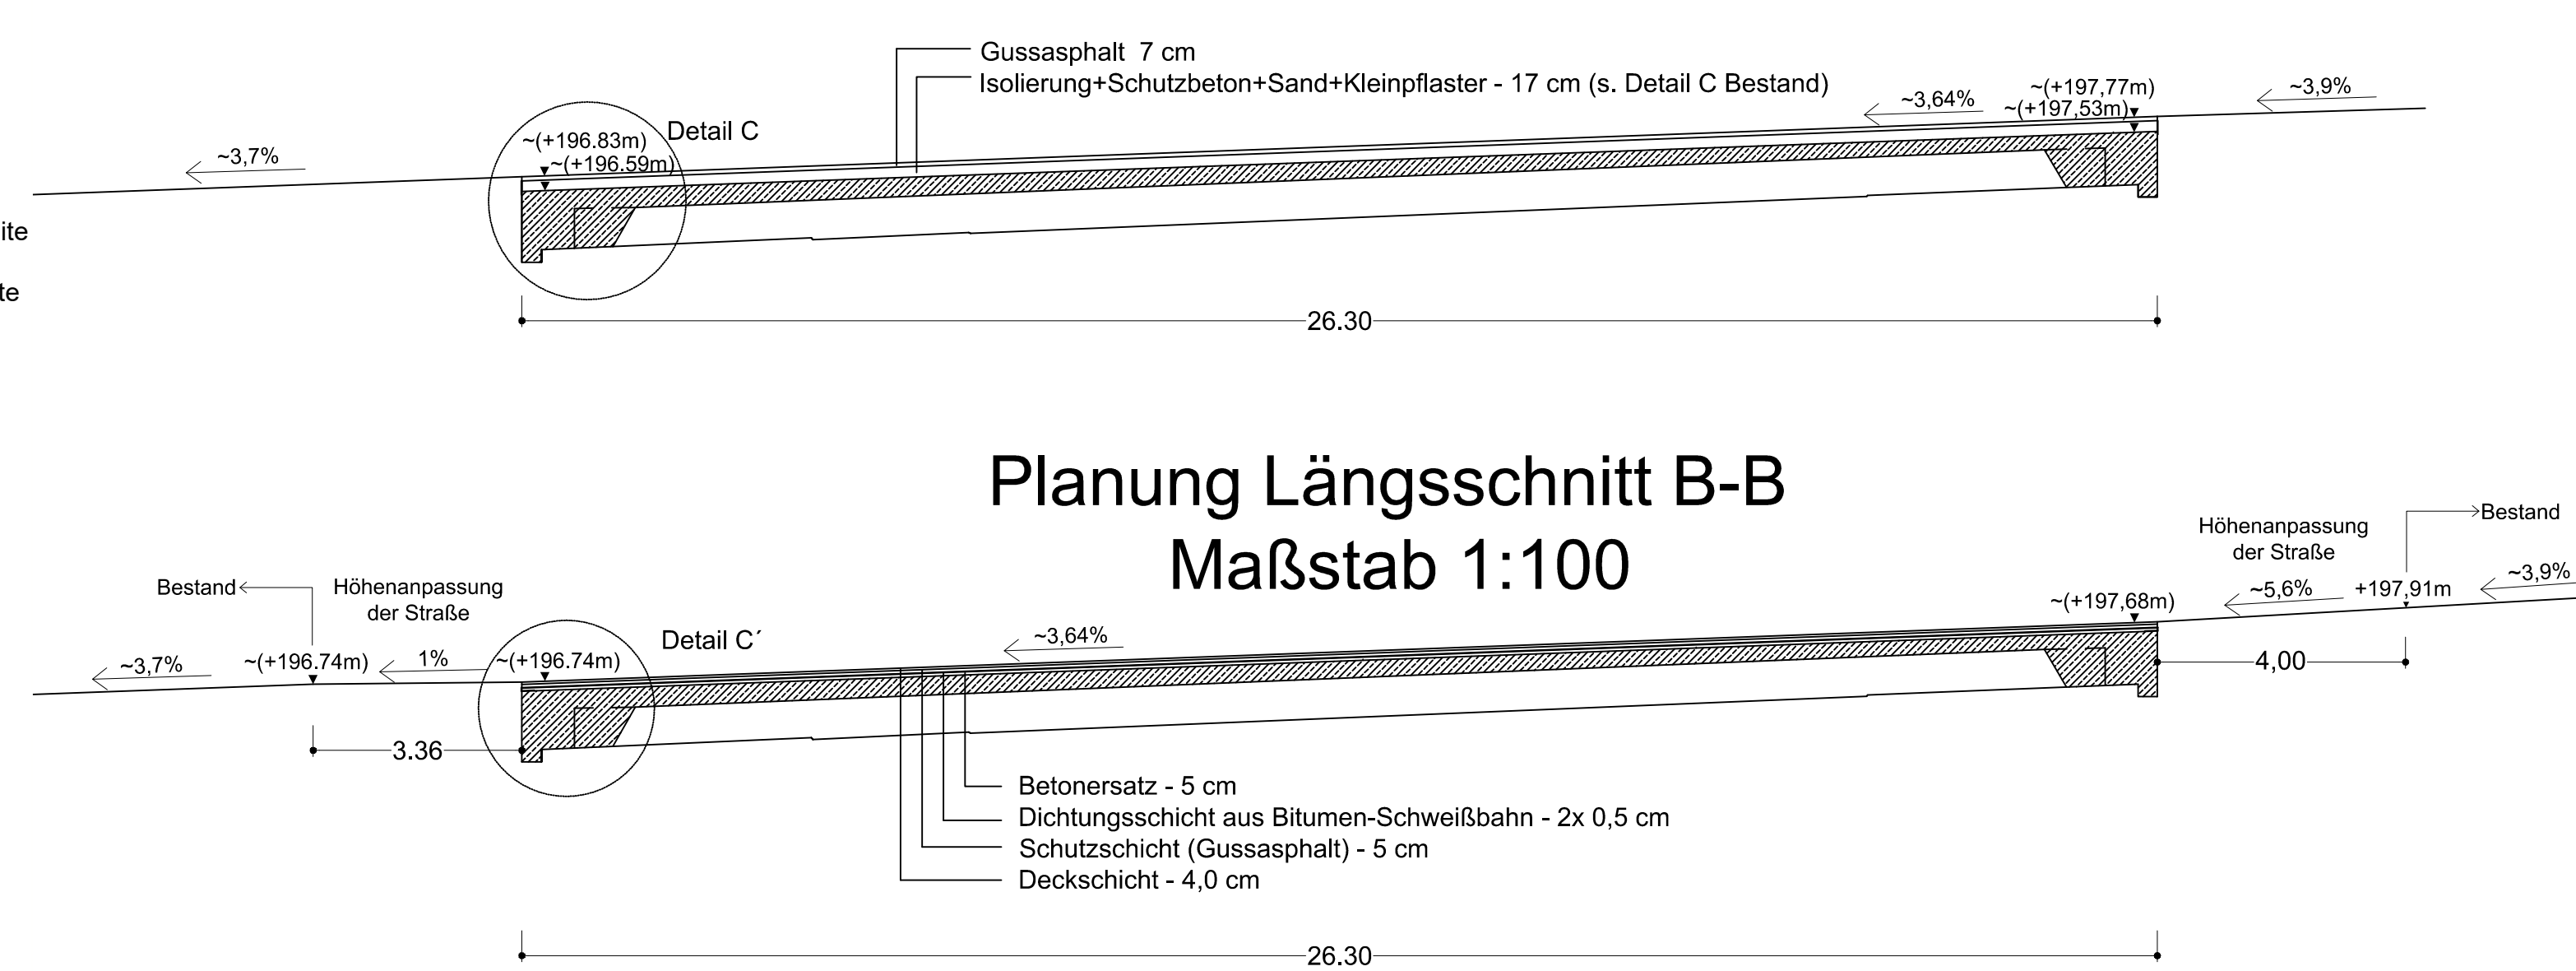


Planung Längsschnitt B-B
Maßstab 1:100

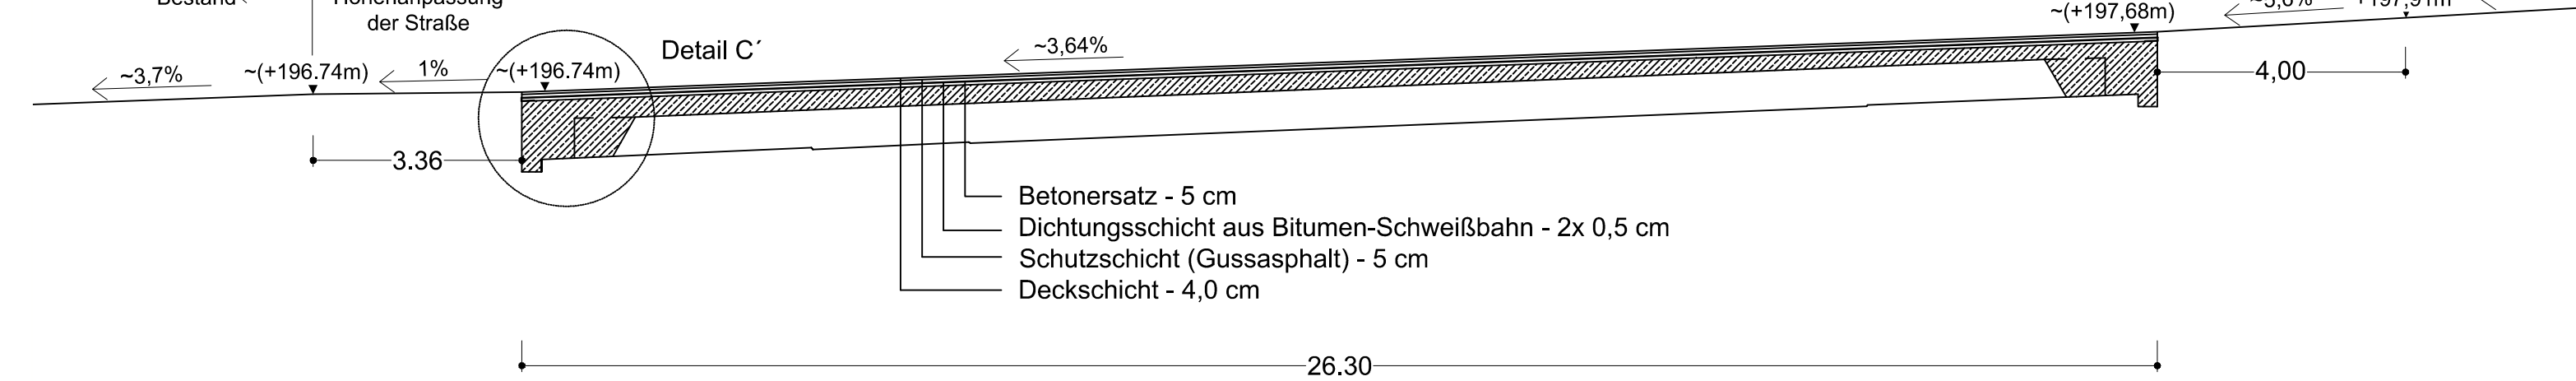


Detail Planung
Straßenaufbau
M 1:10

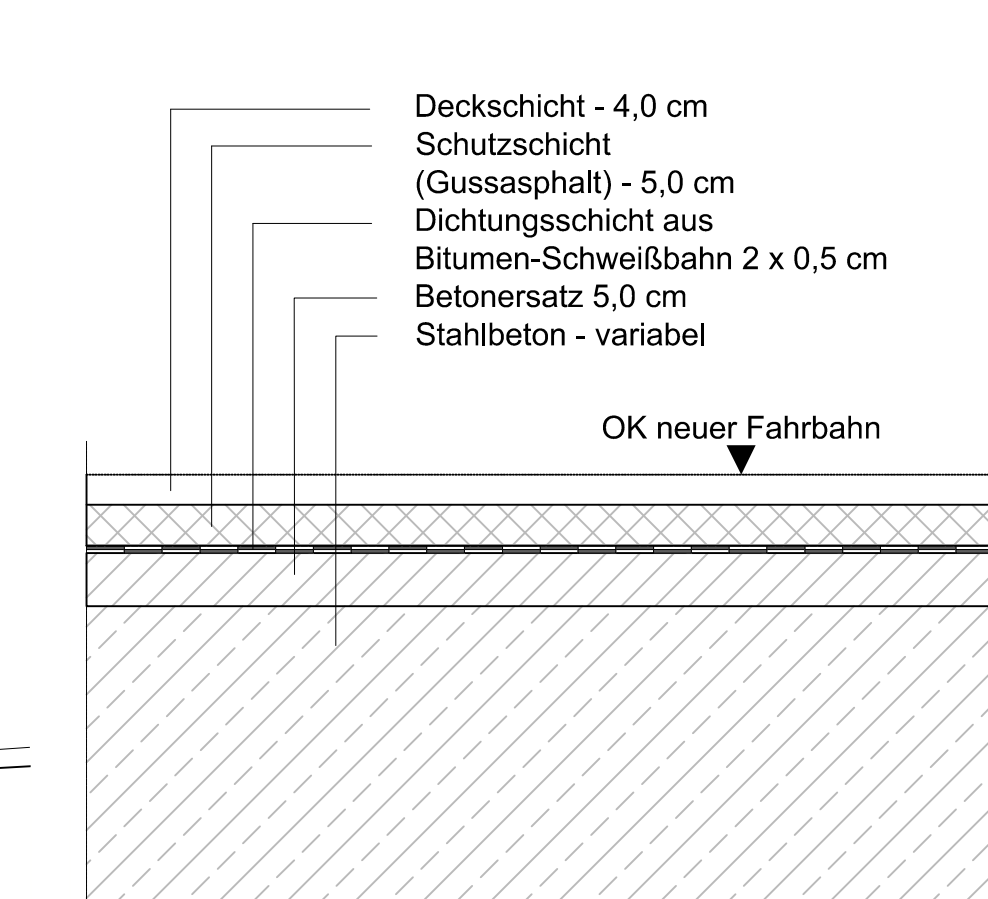


Detail C' Planung Fahrbahnübergang
M 1:20

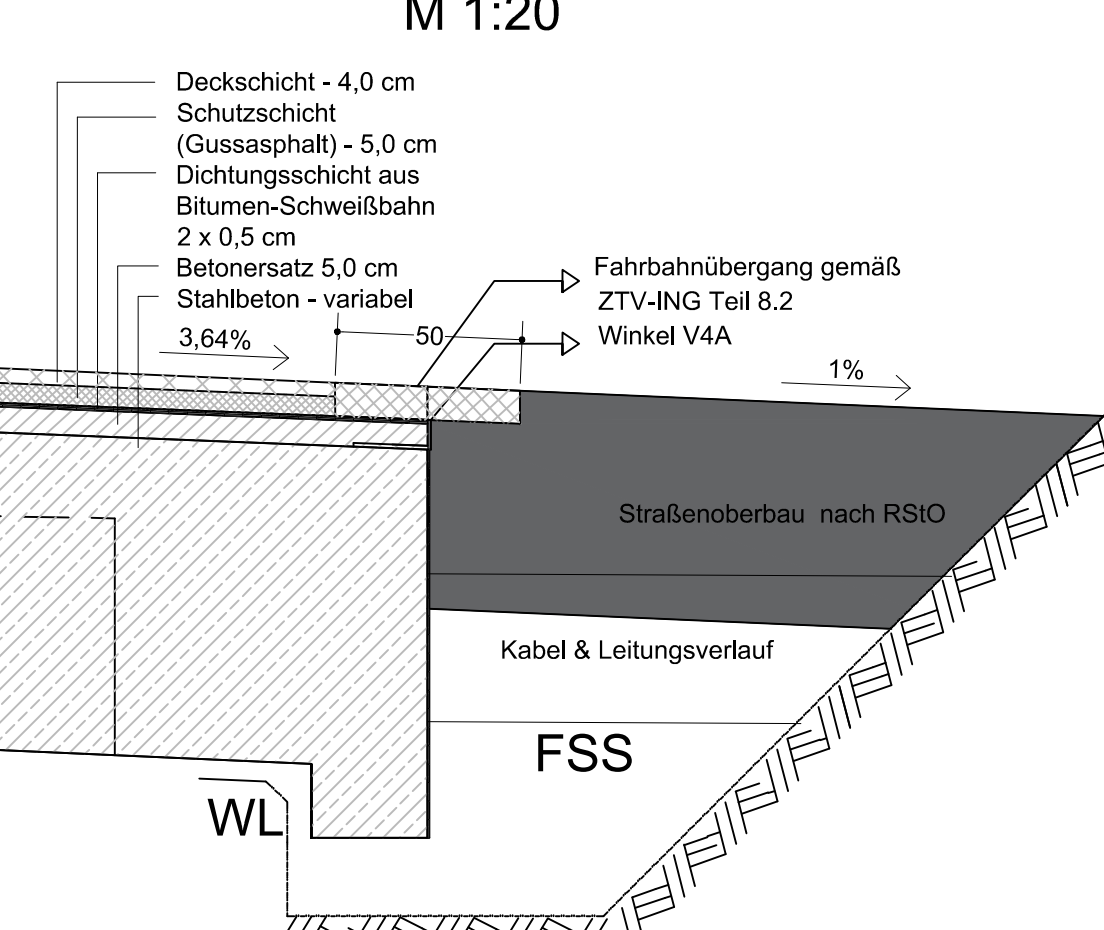


Detail A-Schrammbord
M 1:20

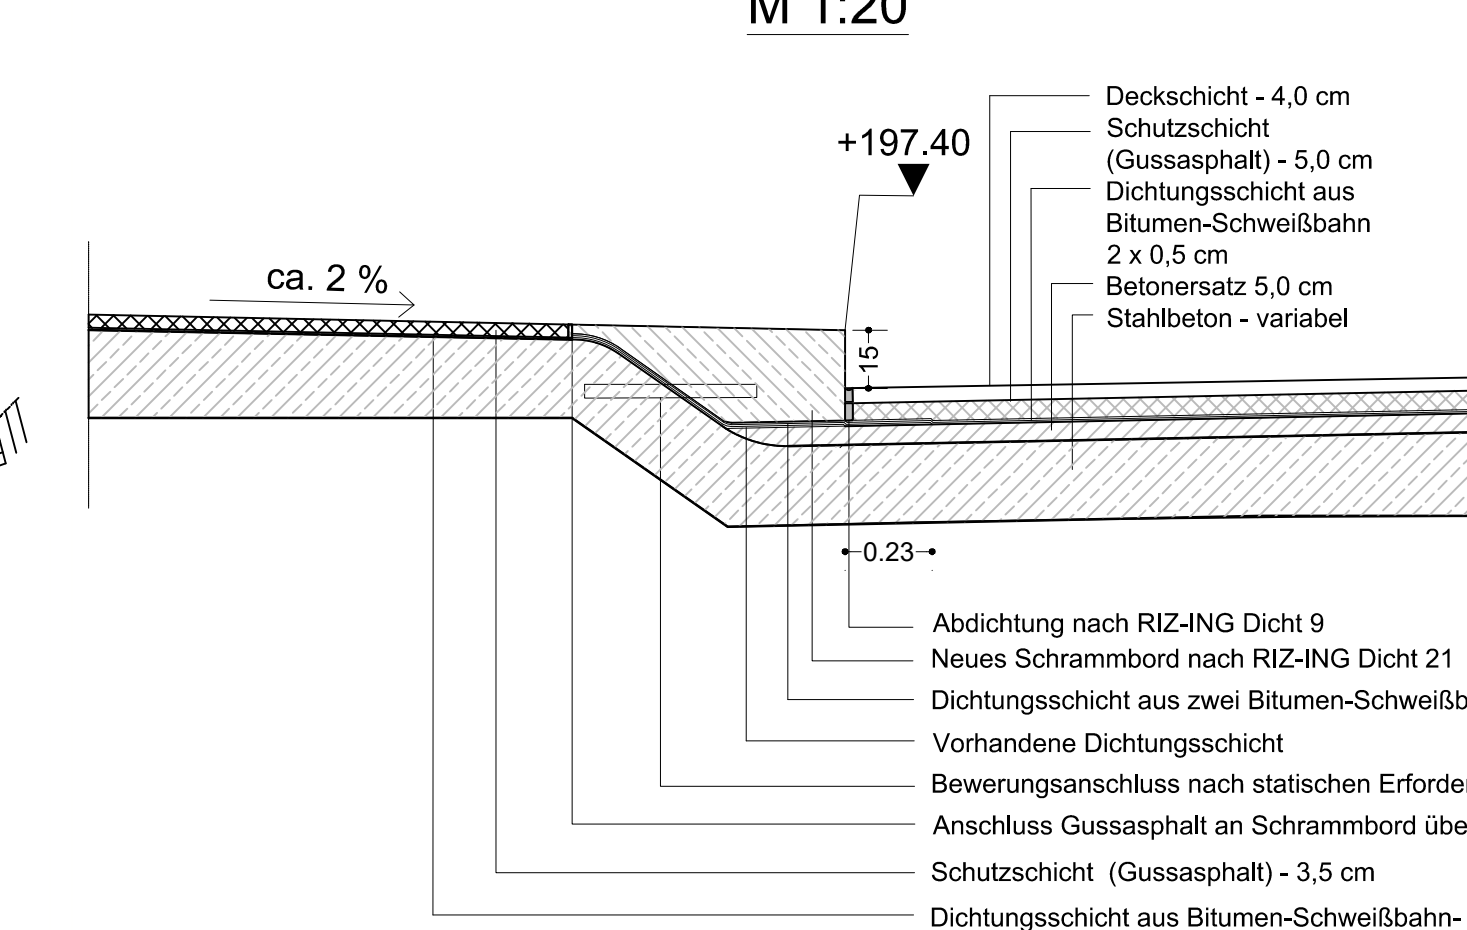


Detail C Bestand Fahrbahnübergang
M 1:20

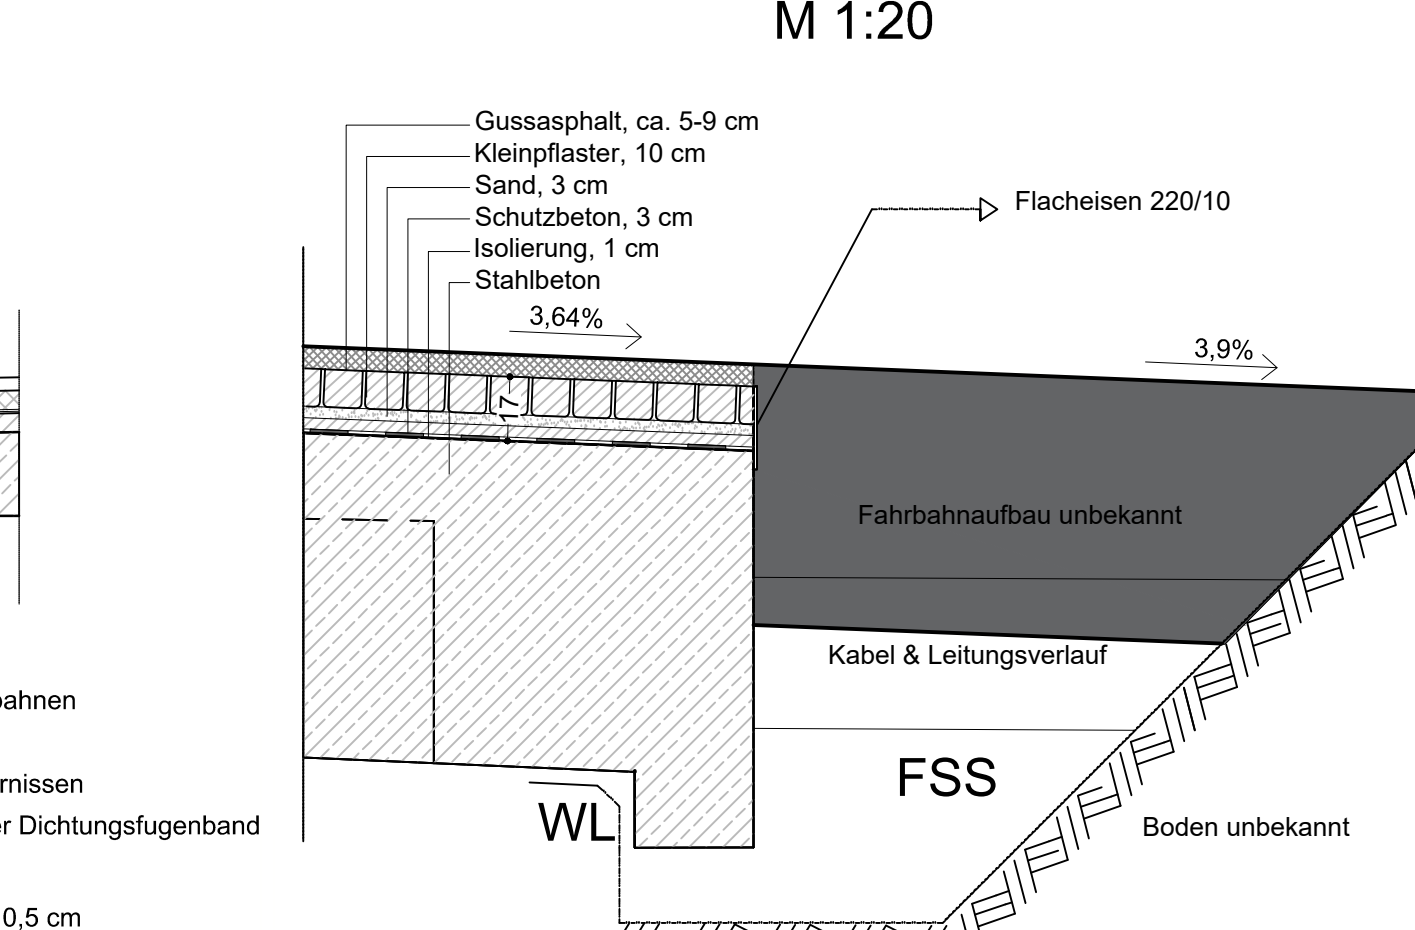


Bestand Querschnitt A-A
M 1:50

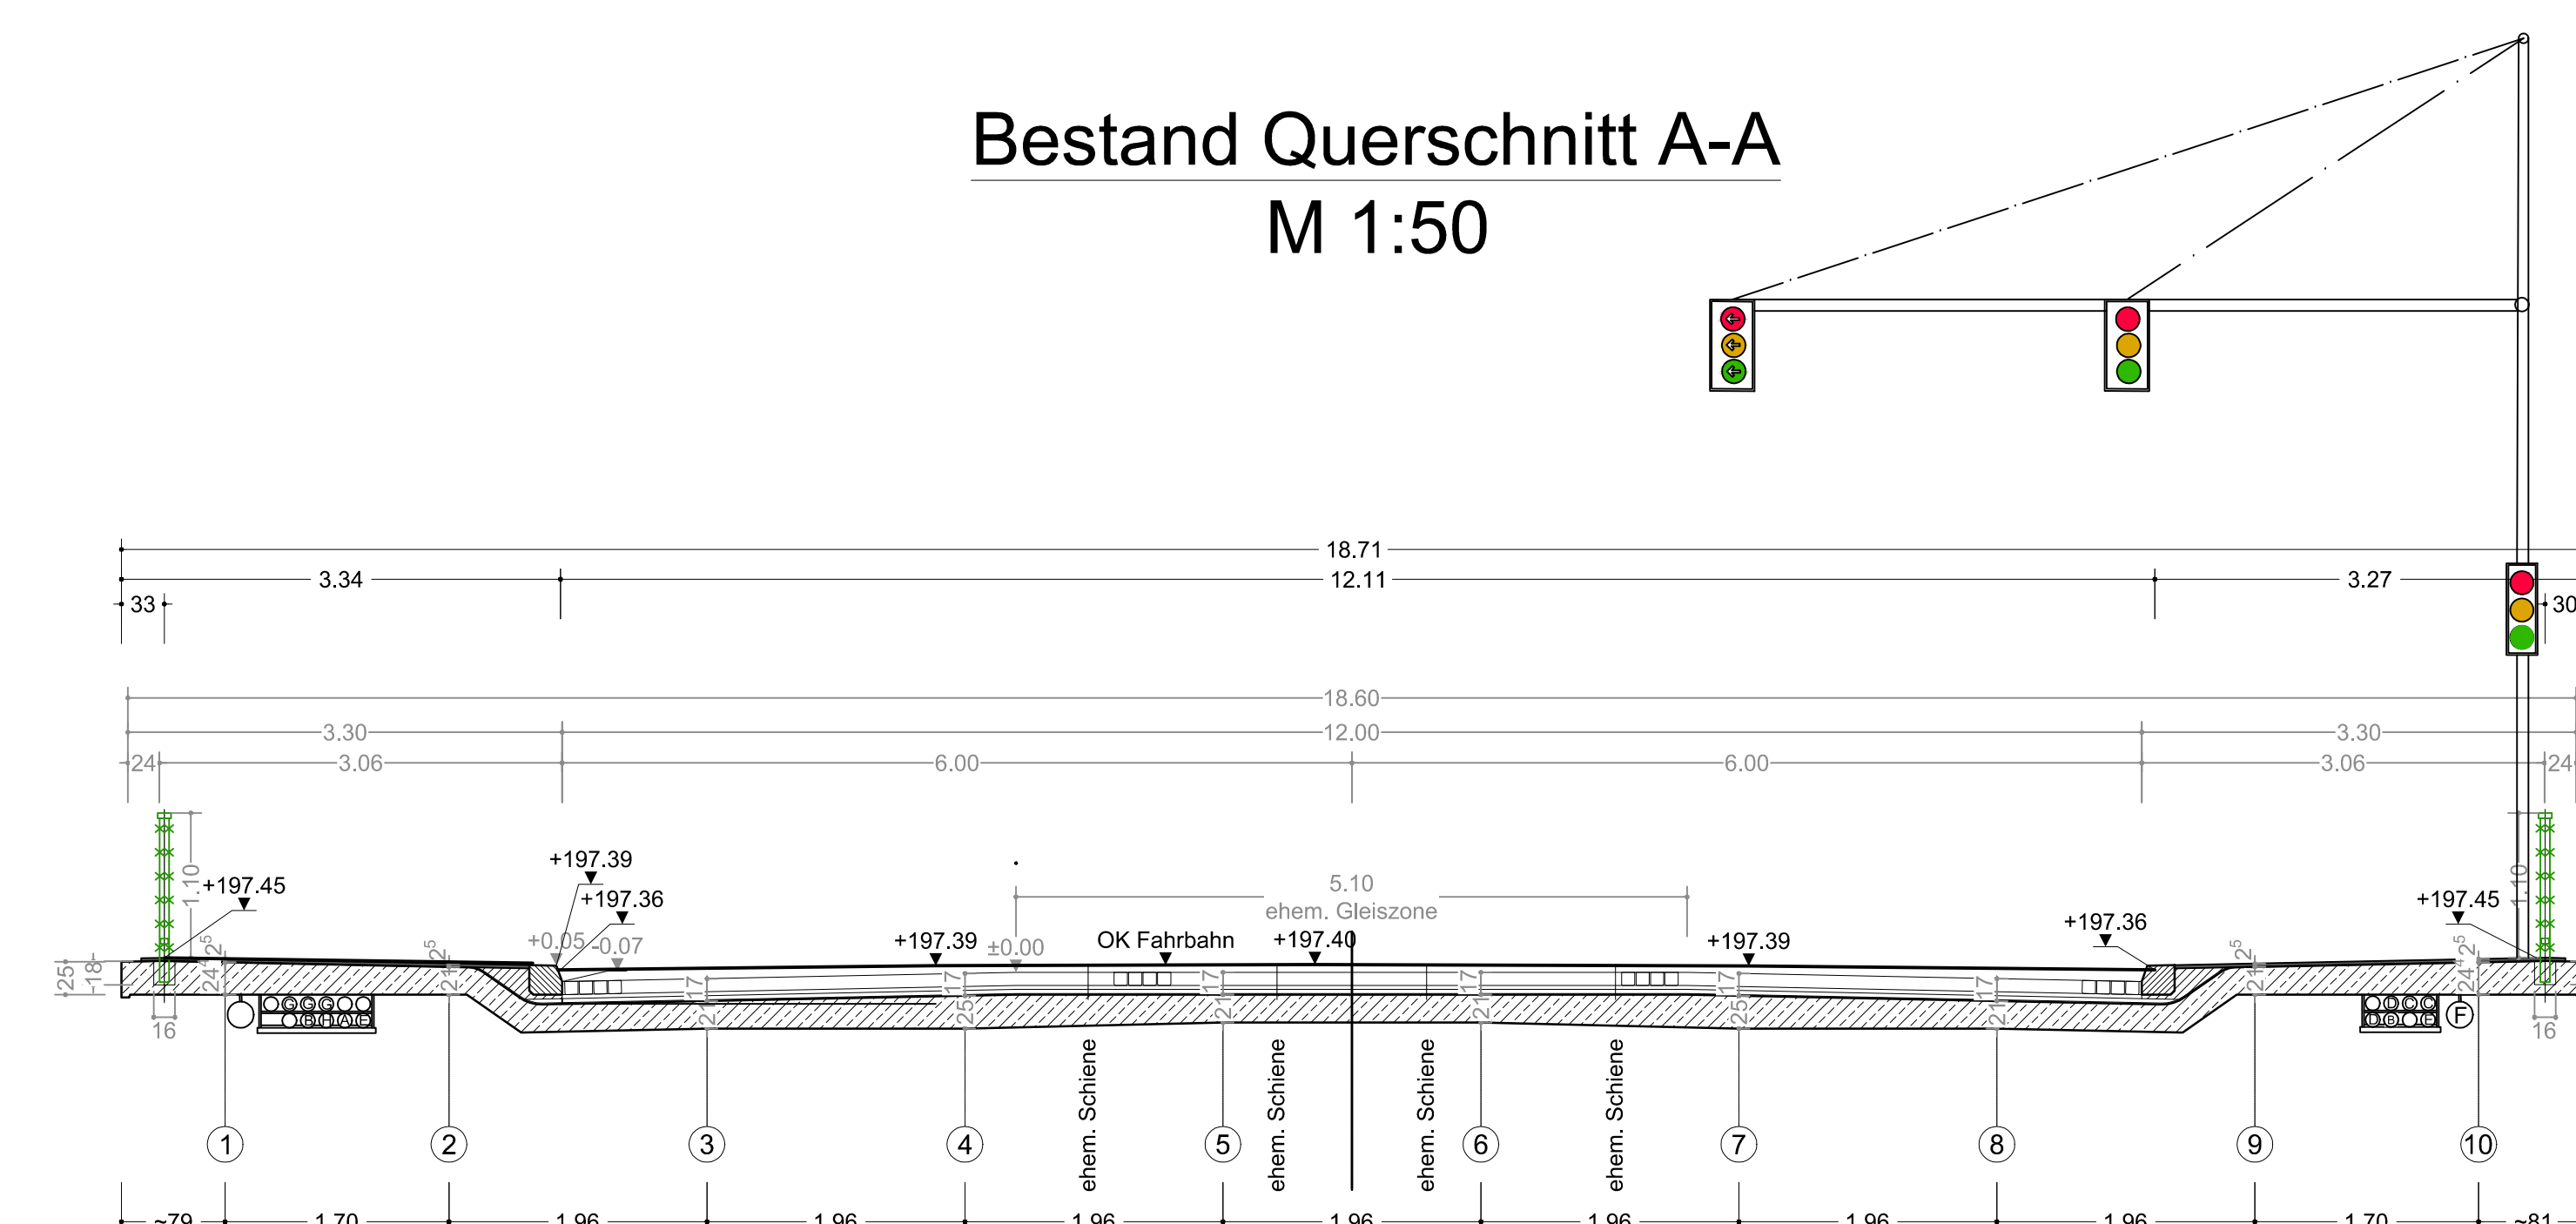

Planung Querschnitt A-A
M 1:50

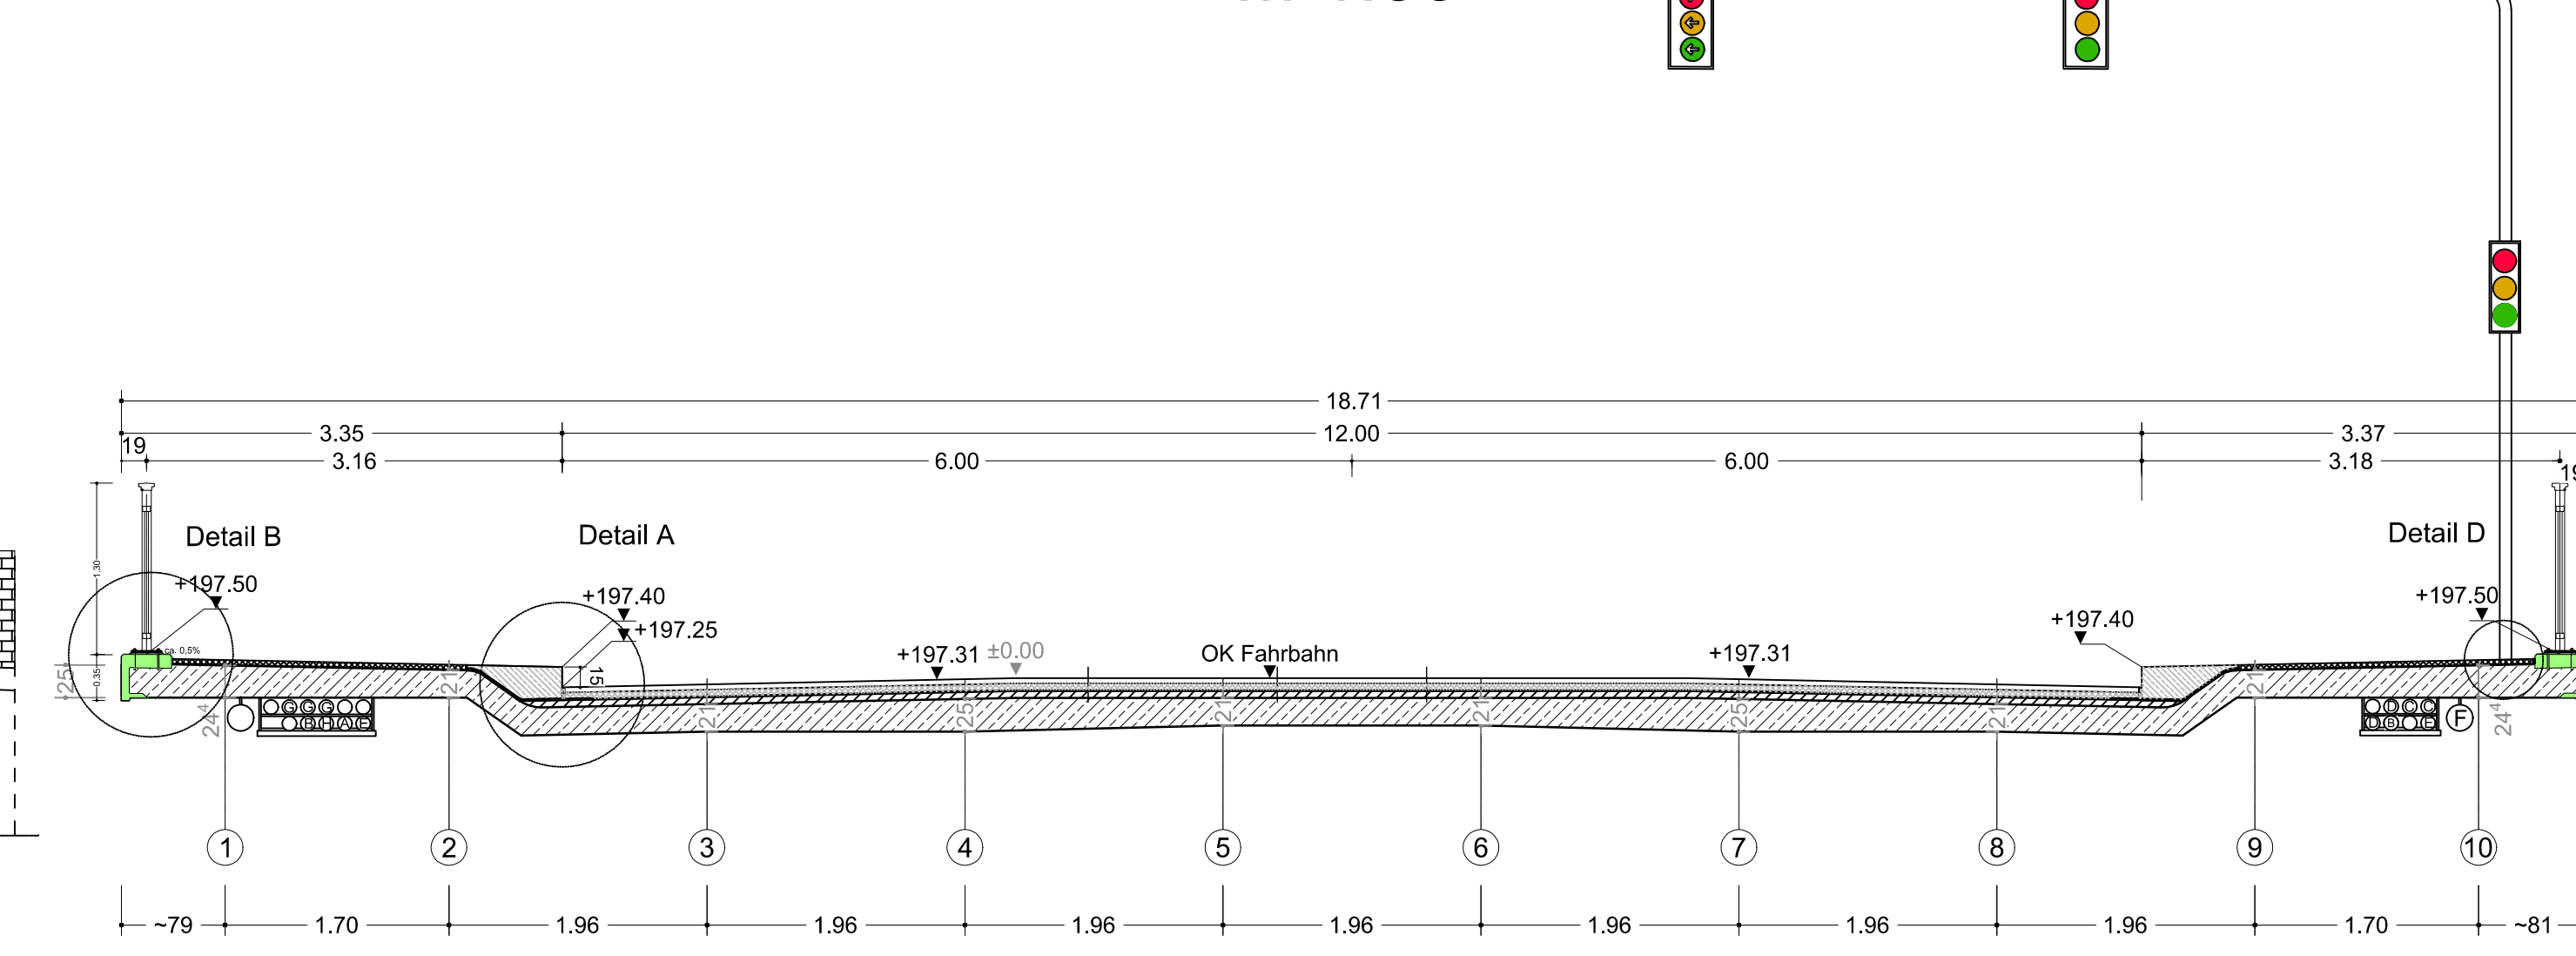

Planung Seitenansicht West - Geländer
M 1:100

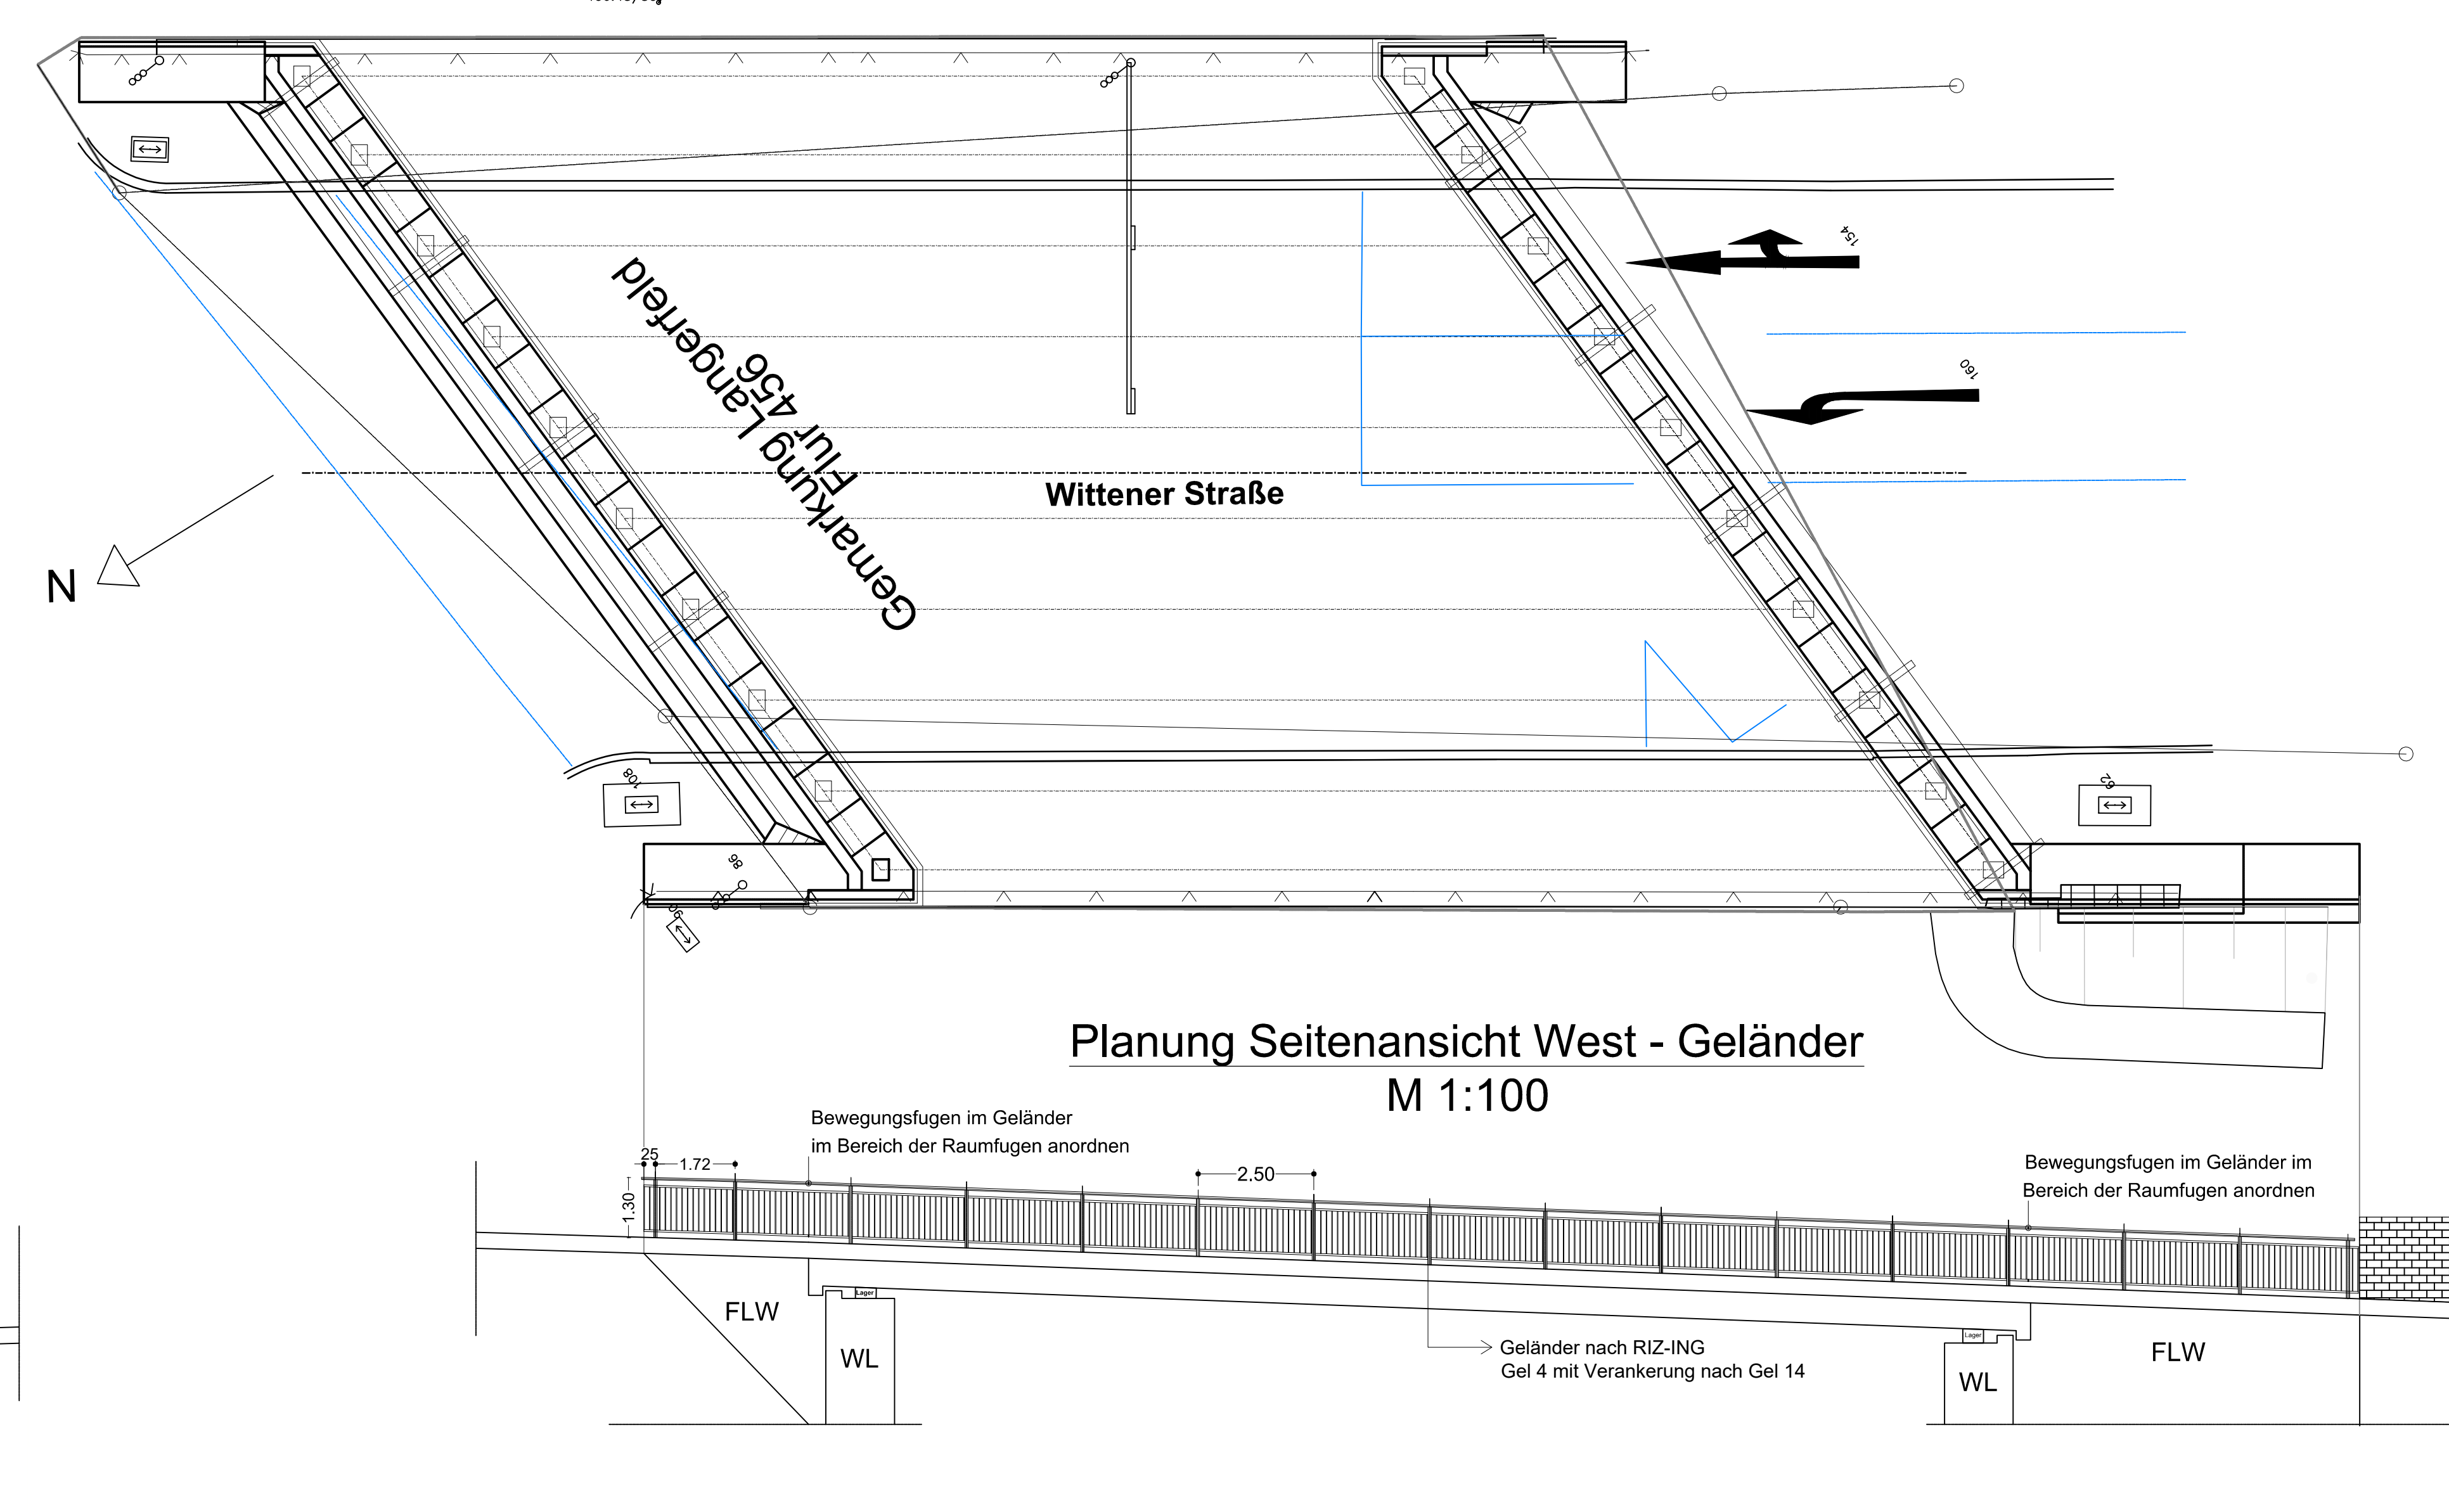

—	Fußgängerfuhrt alt
—	Fußgängerfuhrt neu
—	Bestand
—	Planung
—	Brückentafel /Überbau
—	Orientierungsplatten-Noppenplatten-40cm Breite
—	Rippenplatten-60cm Breite
—	Bordstein

④ Trassenauskunft Kabel - Deutsche TelekomGmbH & Co.KG
⑤ Telko - WSW Energie und Wasser AG
⑥ Strom NSP (Niederspannungsleitung) - WSW
⑦ Strom MSP (Mittelspannungskabel) - WSW
⑧ Fernmeldekabel - WSW
⑨ Gasleitung - WSW Energie und Wasser AG
⑩ Wasserleitung - WSW Energie und Wasser AG
⑪ Fernmeldekabel - Unilymedia NRW GmbH

Leitungen:
Im Baubereich können sich Ver- und Entsorgungsleitungen befinden.
Der Plansteller garantiert keine Vollständigkeit der Darstellung der vorhandenen Leitungen.
Die erforderliche Erkundung und Ermittlung der genauen Lage und Tiefe der Ver- und Entsorgungsleitungen (Suchschachtungen) im Sinne der Sorgfaltspflicht und entsprechend der Forderungen der Leitungseigentümer ist bei allen Erd- und Abbrucharbeiten sowie bei der Herstellung von Leitungsgräben und Baugruben einzuhalten.
Vor Abschachtung sind Lage und Höhe der vorhandenen Leitungen zu prüfen und zu dokumentieren, um Leitungssicherungen entsprechend der allgemeinen Vorgaben der Ver- und Entsorgungsträger durchzuführen.

Sichtflächenschalung: gehobelte Schalung (gehobelte Flächen = betoneitig)
erdbetonte Flächen = ungehobelte Schalung
(siehe ZTV-ING, Teil 3, Abschn. 2, Ziff. 4.3 Schalung)

Alle sichtbaren Betonkanten sind durch Dreikantenleisten (1,5/1,5 cm) zu brechen

Die Planung ist auf der Grundlage einer Bestandsvermessung und eines örtlichen Aufmaßes durchgeführt worden. Es sind sämtliche Maße und Höhenangaben eigenverantwortlich vor Ort zu überprüfen und die Ausführung der Örtlichkeit anzupassen!

BAUTEIL	BETON	BAUSTOFFGÜTE
Brückentafel	Feigkeitsklasse C 30/37 LP	Expositionsclassen XL4/XD3/XP4/XA, BS 500 S, BS 500 S
Gesims	Feigkeitsklasse C 30/37 LP	Expositionsclassen XL4/XD3/XP4/XA, BS 500 S, BS 500 S
Geländer	Feigkeitsklasse C 30/37 LP	Expositionsclassen XL4/XD3/XP4/XA, BS 500 S, BS 500 S

BAUWERKSDATEN	Stahl-Verbund-Brücke
BAUART	BRÜCKENKLASSE
BRÜCKENKLASSE	60
Dienstfahrzeug	---
Lichte Höhe	(m) 22,59
Kreuzungswinkel	(gon) ~58
Breite zw. Geländern	(m) 18,00 (Bestand)
Brückenfläche	(m²) ca. 420

Entwurfsplanung

a	b	c	jj	jh	ji	jk	jl	jm	jn	jo	jp	jq	jr	js	jt	ju	jv	jw	jx	ky	kz	la	
Name		Datum		Anwendung												entstelt										gezeichnet	
																																Dazugehörige Pläne:	
																																+	
																																+	
