E01 Sammelanlage 2

Phase 1

Außerhalb der NRW Sommerferien

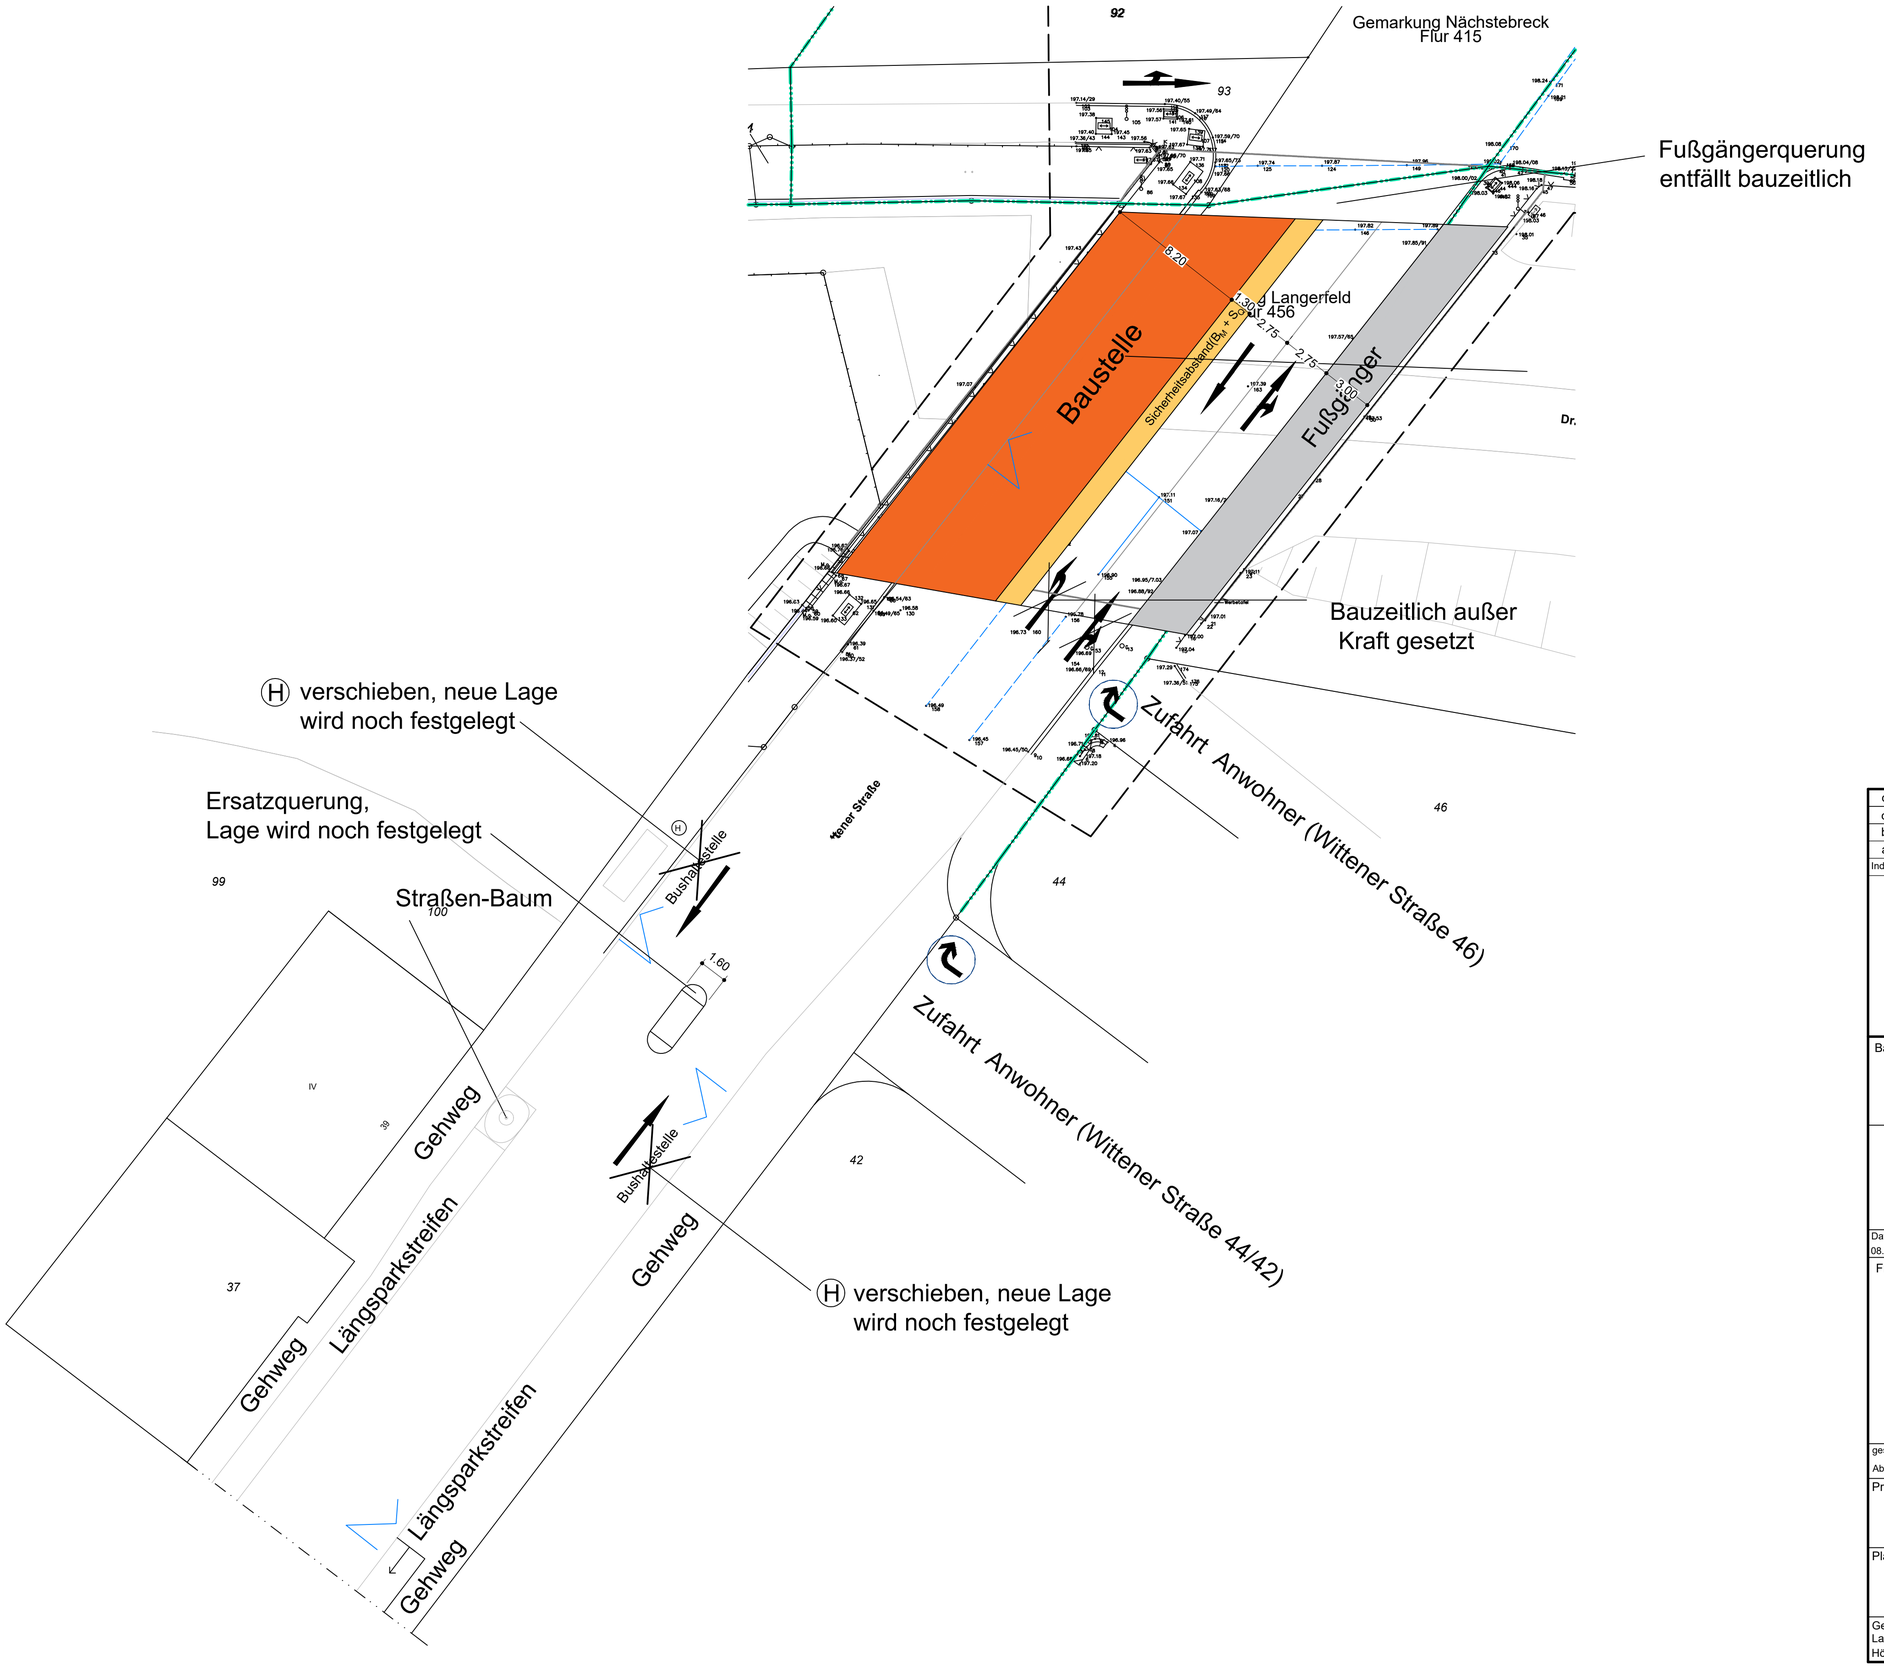

Vorplanung

Index	Datum	Änderung	erstellt	gesehen
d				
c				
b				
a				

Dazugehörige Pläne:
–
–
–
–
–
–
–

Bauherr

STADT WUPPERTAL /
STRASSEN UND VERKEHR
104.6 Konstruktiver Ingenieurbau

Ahlenberg Ingenieure GmbH Am
Ossenbrink 40 · 58313 Herdecke
Tel: 02330/8009-0 · Fax: -80 · E-Mail:
info@ahlenberg.de · www.ahlenberg.de

AHLENBERG ingenieure

Sonstige

Datum:	bearbeitet:	gezeichnet:	geprüft:
08.01.2020	Urb	Obr	Urb

Freigabestempel Stadt Wuppertal

Prüfingenieur

gesehen:	gesehen:	gesehen:	gesehen:
Abtlg.	Abtlg.	Abtlg.	Abtlg. .....

Projekt:

Abdichtung Brücke Wittener Str.

Planinhalt:

Verkehrskonzept/Bau-Sanierungsphasen
Festgelegte Bauphasen Phase 1

Maßstab:
1:200

Geodätische Grundlagen:
Lagefestpunktfeld: ETRS 89 / UTM
Höhenfestpunktfeld: NHN2016 - Höhen

Auftragsnummer:
B8/19059 – A14710

Plan-Nr.:
Sammelanlage V–02

P:\2018____\B8_19059\cad\Bauphasen lageplläne.dwg, Phase 1

E01 Sammelanlage 2

Phase 2

Innerhalb der NRW Sommerferien

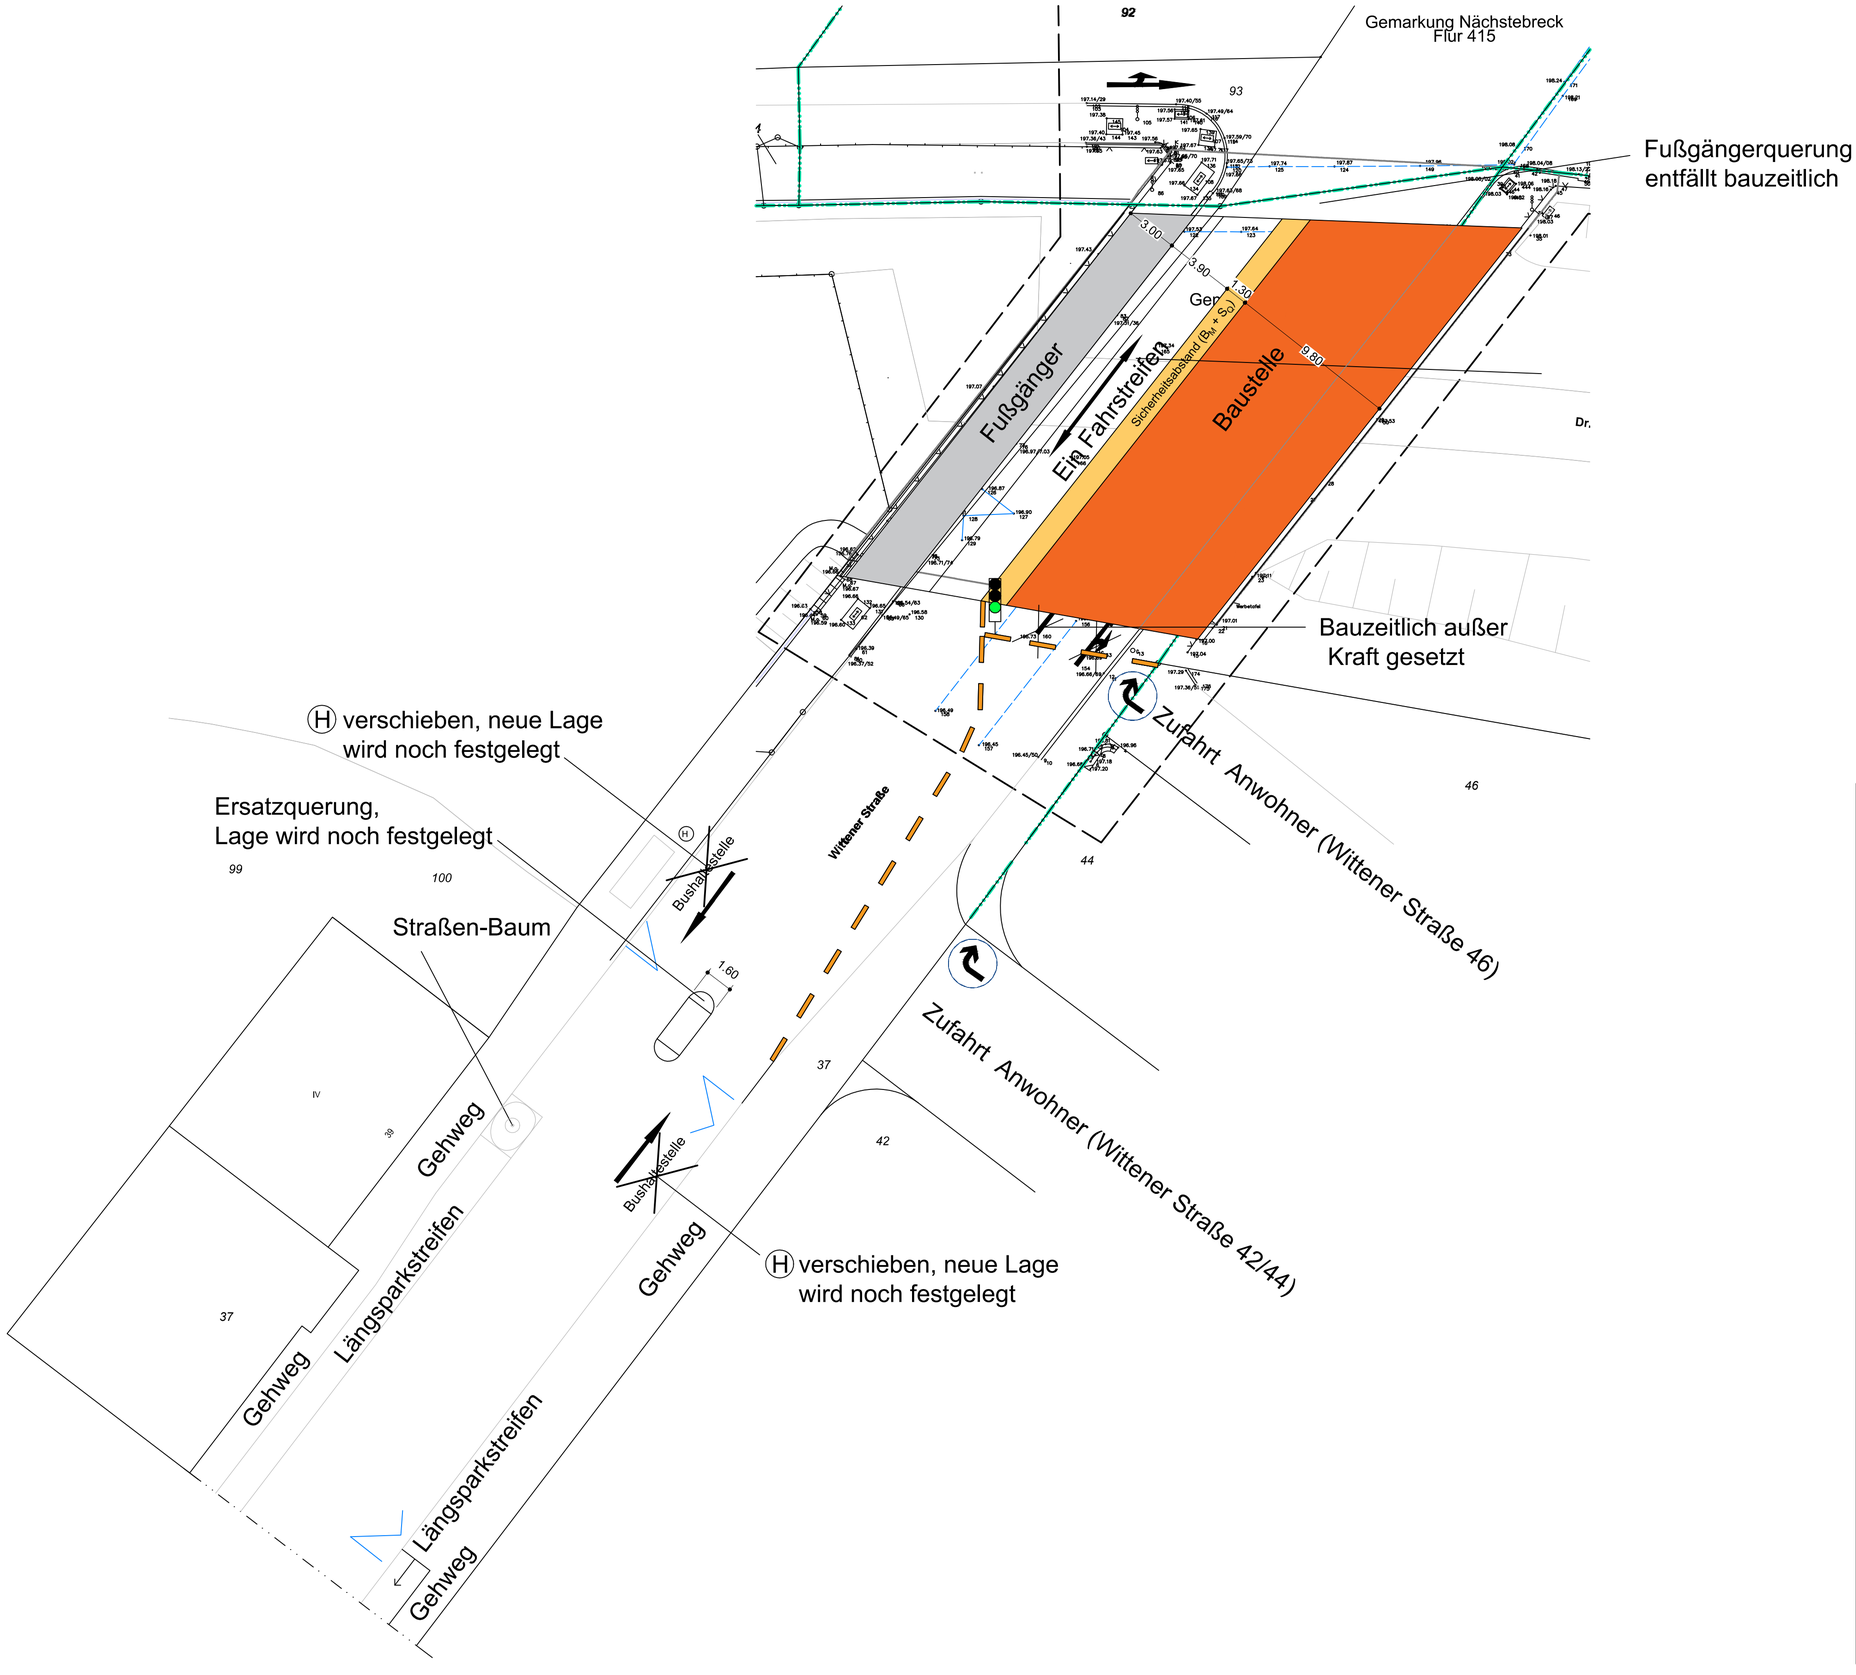

Vorplanung

Index	Datum	Änderung	erstellt	gesehen
d				
c				
b				
a				

Dazugehörige Pläne:
–
–
–
–
–
–
–

Bauherr

STADT WUPPERTAL /
STRASSEN UND VERKEHR
104.6 Konstruktiver Ingenieurbau

Ahlenberg Ingenieure GmbH Am Ossenbrink 40 · 58313 Herdecke
Tel: 02330/8009-0 · Fax: -80 · E-Mail: info@ahlenberg.de · www.ahlenberg.de

AHLENBERG ingenieure

Sonstige

Datum:	bearbeitet:	gezeichnet:	geprüft:
08.012020	Urb	Obr	Urb

Freigabestempel Stadt Wuppertal

Prüfingenieur

gesehen:	gesehen:	gesehen:	gesehen:
Abtlg.	Abtlg.	Abtlg.	Abtlg. .....

Projekt:

Abdichtung Brücke Wittener Str.

Planinhalt:

Verkehrskonzept/Bau-Sanierungsphasen
Festgelegte Bauphasen Phase 2

Maßstab:
1:200

Geodätische Grundlagen:
Lagefestpunktfeld: ETRS 89 / UTM
Höhenfestpunktfeld: NHN2016 - Höhen

Auftragsnummer:
B8/19059 – A14710

Plan-Nr.:
Sammelanlage V–02

P:\2016___\B8_19059\cad\Bauphasen lageplläne.dwg, Phase 2