

Herausgeber:  
 Stadt Wuppertal  
 Ressort Vermessung, Katasteramt und Geodaten

**Sitzbänke Langerfeld-Beyenburg**


Sonja Wenzel / 104.54

**Maßstab 1:10000**

Erstellt am 12.12.2019

Dieser Ausdruck ist gesetzlich geschützt!

Vervielfältigungen, Umarbeiten, Veröffentlichungen oder die Weitergabe an Dritte nur mit Zustimmung des Herausgebers, ausgenommen Vervielfältigungen und Umarbeitungen zur innerbetrieblichen Verwendung bei Behörden oder zum eigenen Gebrauch.

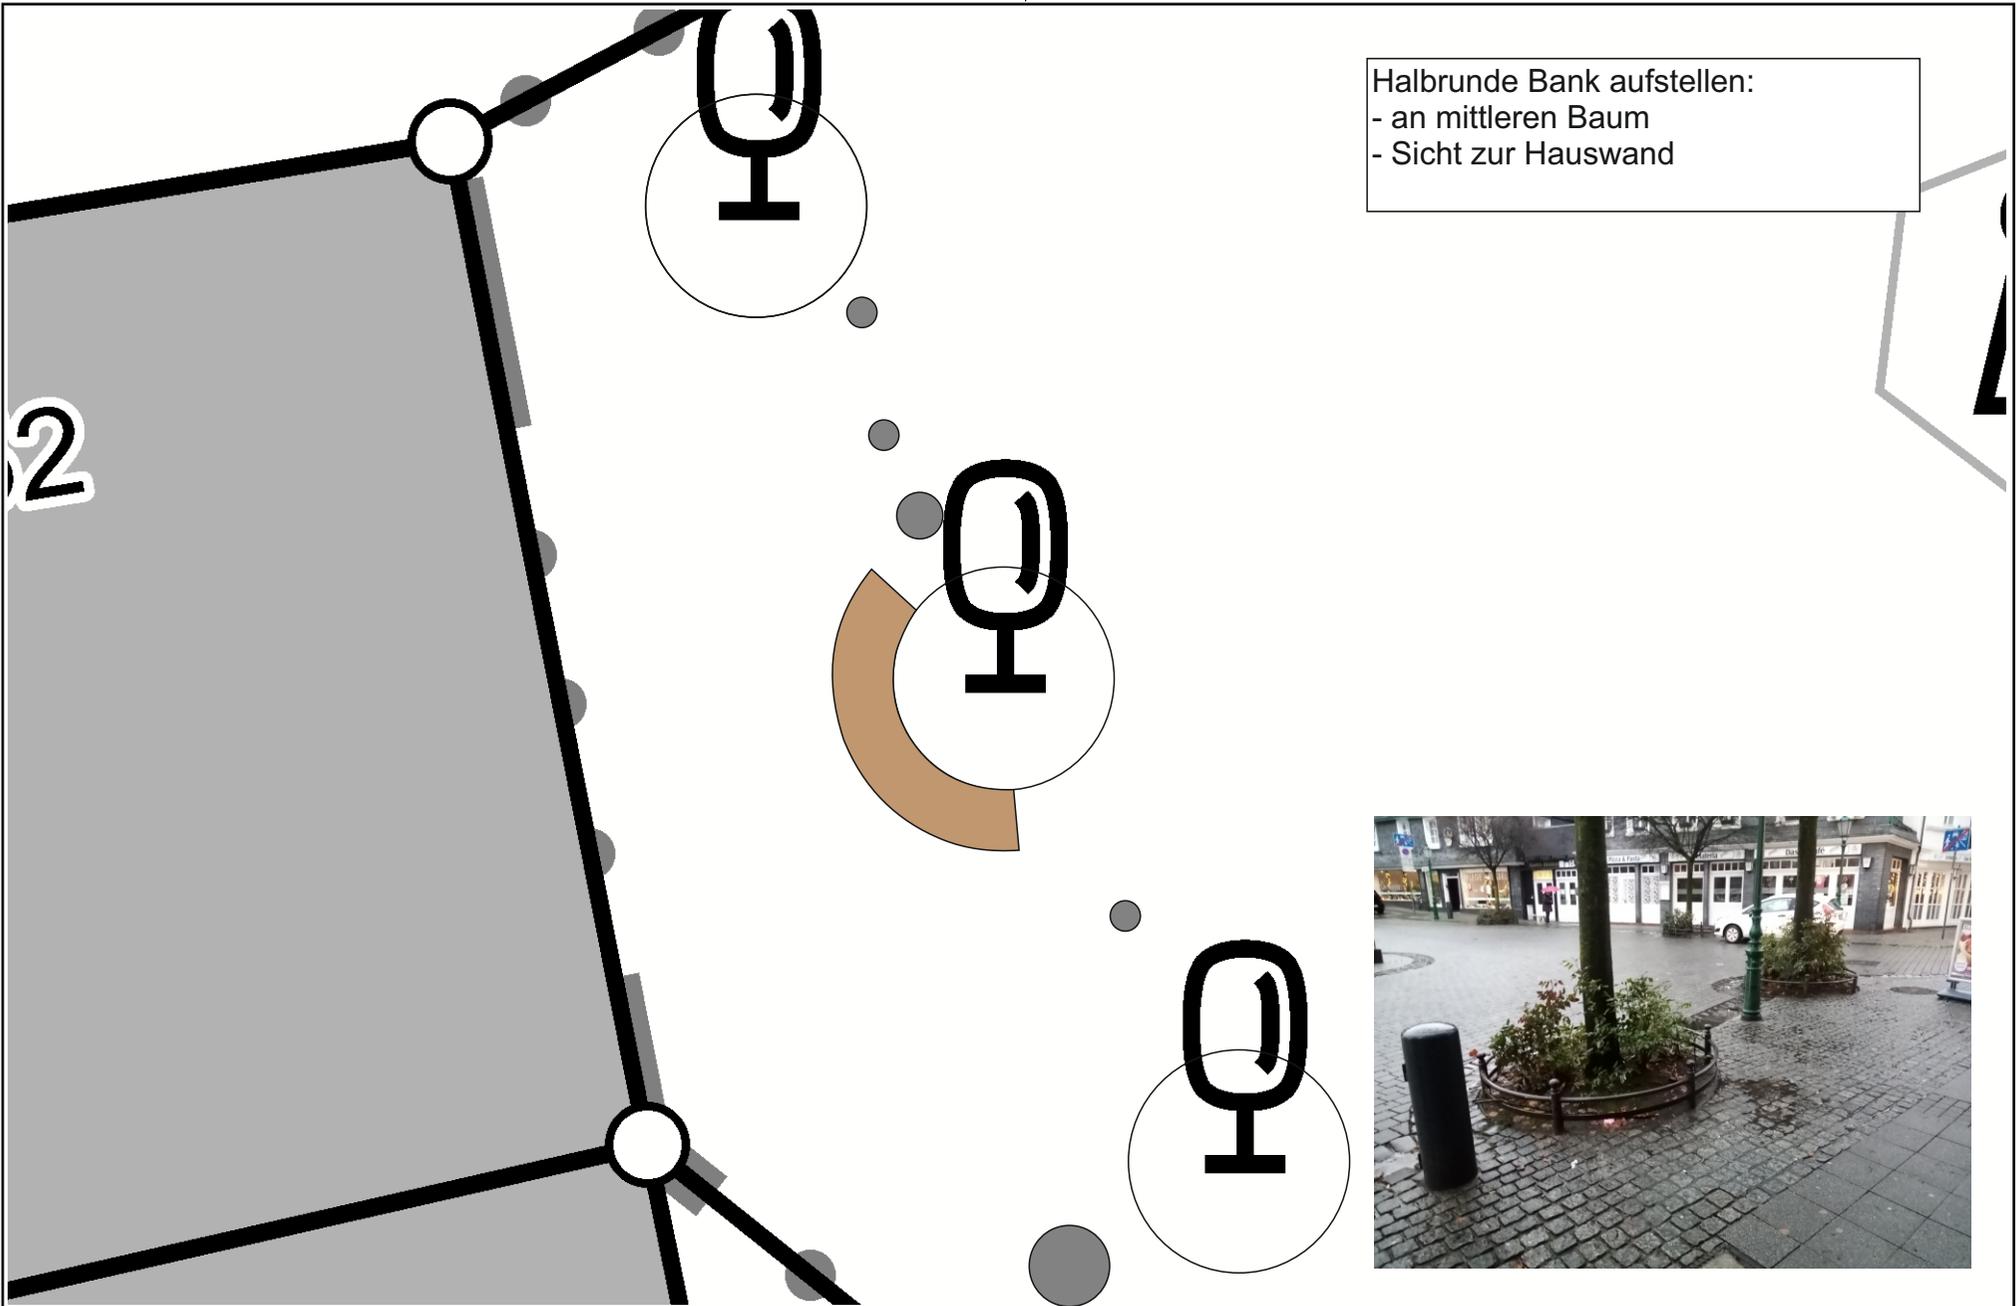

Halbrunde Bank aufstellen:  
 - an mittleren Baum  
 - Sicht zur Hauswand



Herausgeber:  
 Stadt Wuppertal  
 Ressort Vermessung, Katasteramt und Geodaten


**Sitzbänke Langerfeld-Beyenburg - Standort 1**  
 Sonja Wenzel / 104.54

**Maßstab 1:75**

Erstellt am 09.12.2019

**Bank aufstellen:**

- 2,00 m x 1,20 m Fläche pflastern
- Bank im hinteren Bereich platzieren

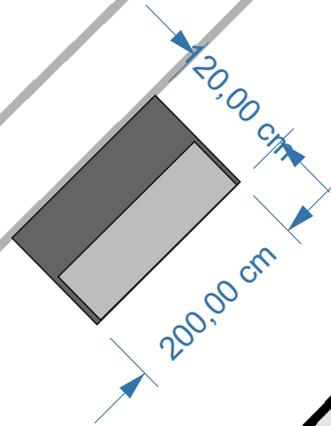

Herausgeber:  
Stadt Wuppertal  
Ressort Vermessung, Katasteramt und Geodaten

**Sitzbänke Langerfeld-Beyenburg - Standort 2**

Sonja Wenzel / 104.54

**Maßstab 1:75**

Erstellt am 28.11.2019

**Dieser Ausdruck ist gesetzlich geschützt!**

Vervielfältigungen, Umarbeiten, Veröffentlichungen oder die Weitergabe an Dritte nur mit Zustimmung des Herausgebers, ausgenommen Vervielfältigungen und Umarbeitungen zur innerbetrieblichen Verwendung bei Behörden oder zum eigenen Gebrauch.



Bank aufstellen:  
- Rückenlehne an die Mauer  
- Links neben den Stromkasten

160 cm



Herausgeber:  
Stadt Wuppertal  
Ressort Vermessung, Katasteramt und Geodaten

**Sitzbänke Langerfeld-Beyenburg - Standort 3**  
Sonja Wenzel / 104.54

**Maßstab 1:75**

Erstellt am 28.11.2019

**Dieser Ausdruck ist gesetzlich geschützt!**

Vervielfältigungen, Umarbeiten, Veröffentlichungen oder die Weitergabe an Dritte nur mit Zustimmung des Herausgebers, ausgenommen Vervielfältigungen und Umarbeitungen zur innerbetrieblichen Verwendung bei Behörden oder zum eigenen Gebrauch.

Bank zwischen Tor und Containern aufstellen:  
- Rückenlehne an den Zaun  
- Mittig zwischen zwei Zaunpfosten



 **Herausgeber:**  
Stadt Wuppertal  
Ressort Vermessung, Katasteramt und Geodaten

**Sitzbänke Langerfeld-Beyenburg - Standort 8**  
Sonja Wenzel / 104.54

**Maßstab 1:75**  
Erstellt am 28.11.2019

**Dieser Ausdruck ist gesetzlich geschützt!**  
Vervielfältigungen, Umarbeiten, Veröffentlichungen oder die Weitergabe an Dritte nur mit Zustimmung des Herausgebers, ausgenommen Vervielfältigungen und Umarbeitungen zur innerbetrieblichen Verwendung bei Behörden oder zum eigenen Gebrauch.

**Bank aufstellen:**

- 2,00 m \* 0,60 m Fläche zwischen Laterne und Betonkübel pflastern
- 1,00 m \* 1,00 m Fläche rechts von der Laterne pflastern
- Streukiste rechts neben die Laterne auf die Pflasterfläche verschieben
- Sitzbank auf die 2,00 \* 0,60 m Pflasterfläche stellen



Herausgeber:  
Stadt Wuppertal  
Ressort Vermessung, Katasteramt und Geodaten

**Sitzbänke Langerfeld-Beyenburg - Standort 9**  
Sonja Wenzel / 104.54

**Maßstab 1:75**

Erstellt am 09.12.2019

**Dieser Ausdruck ist gesetzlich geschützt!**

Vervielfältigungen, Umarbeiten, Veröffentlichungen oder die Weitergabe an Dritte nur mit Zustimmung des Herausgebers, ausgenommen Vervielfältigungen und Umarbeitungen zur innerbetrieblichen Verwendung bei Behörden oder zum eigenen Gebrauch.



Bank in der Kurve aufstellen:  
- Vorderkante an Begrenzungslinie des Gehwegs  
- vor das Schild „Absolutes Halteverbot“



Herausgeber:  
Stadt Wuppertal  
Ressort Vermessung, Katasteramt und Geodaten

**Sitzbänke Langerfeld-Beyenburg - Standort 10**  
Sonja Wenzel / 104.54

**Maßstab 1:75**


Erstellt am 28.11.2019

**Dieser Ausdruck ist gesetzlich geschützt!**

Vervielfältigungen, Umarbeiten, Veröffentlichungen oder die Weitergabe an Dritte nur mit Zustimmung des Herausgebers, ausgenommen Vervielfältigungen und Umarbeitungen zur innerbetrieblichen Verwendung bei Behörden oder zum eigenen Gebrauch.

**Bank aufstellen:**

- 2,00 m x 0,60 m Fläche pflastern
- Bank auf die Pflasterfläche stellen

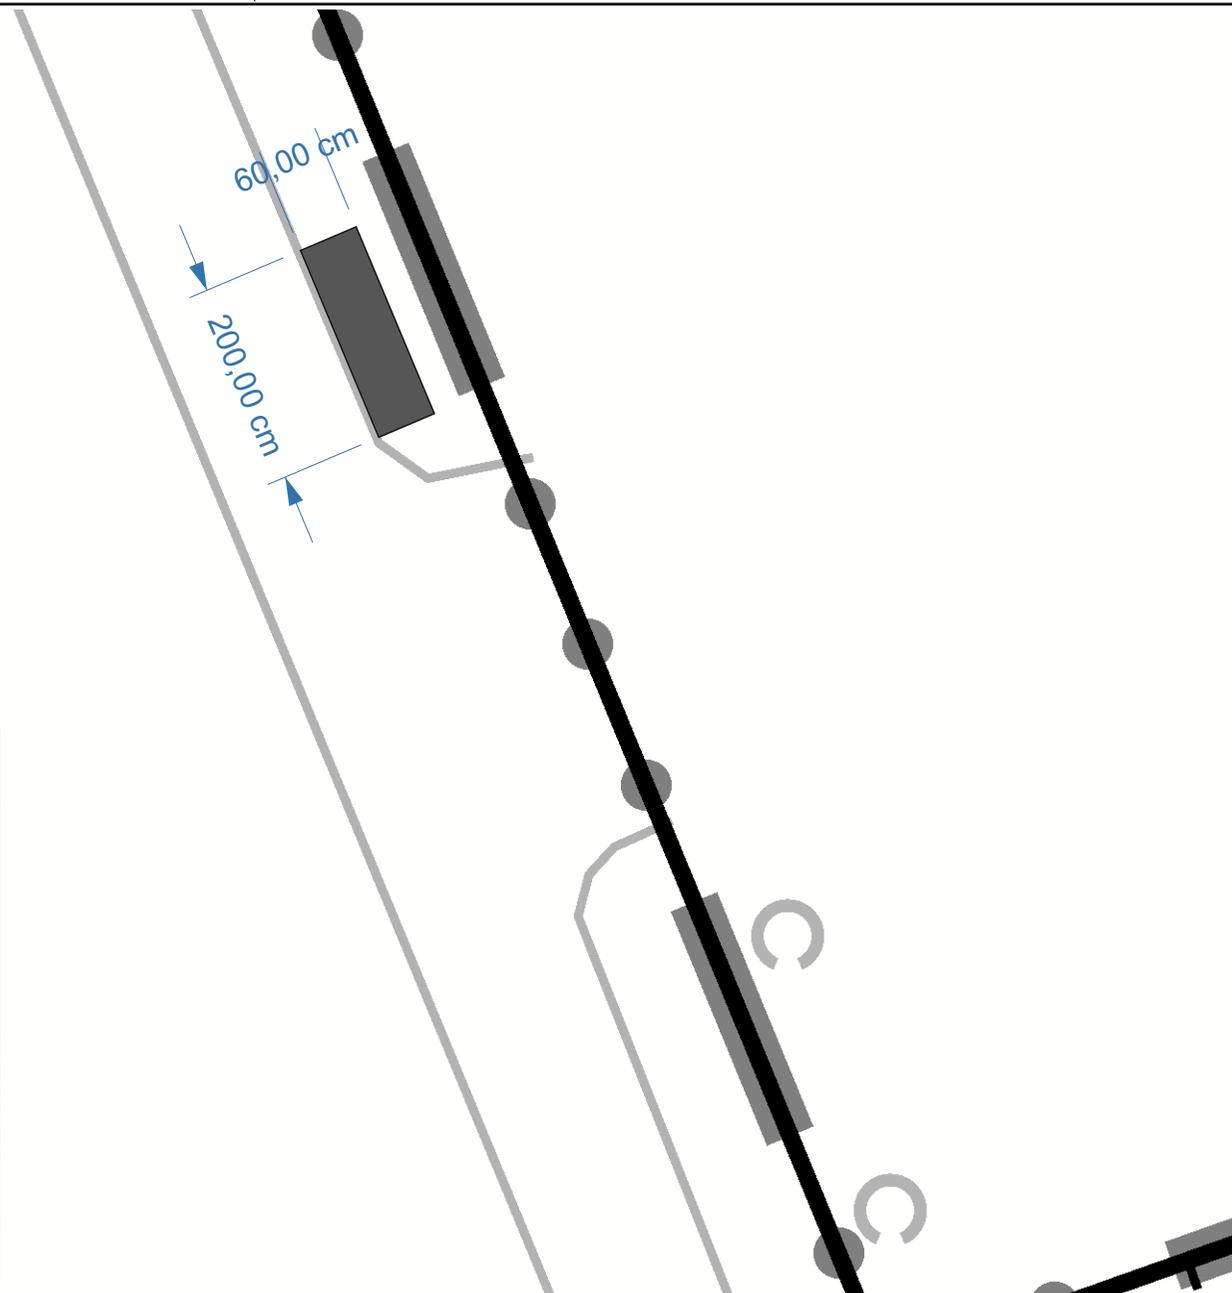

Herausgeber:  
Stadt Wuppertal  
Ressort Vermessung, Katasteramt und Geodaten

**Sitzbänke Langerfeld-Beyenburg - Standort 11**  
Sonja Wenzel / 104.54

**Maßstab 1:75**

Erstellt am 09.12.2019

**Dieser Ausdruck ist gesetzlich geschützt!**

Vervielfältigen, Umarbeiten, Veröffentlichungen oder die Weitergabe an Dritte nur mit Zustimmung des Herausgebers, ausgenommen Vervielfältigen und Umarbeiten zur innerbetrieblichen Verwendung bei Behörden oder zum eigenen Gebrauch.



Bank im südwestlichen Kreuzungsbereich aufstellen:  
- Begrünung entfernen und eine Fläche von 2,00 x 1,20 m pflastern  
- Bank im hinteren Pflasterbereich aufstellen  
- nach vorne verbleiben 0,60 m als zusätzlicher Nutzungsraum



Herausgeber:  
Stadt Wuppertal  
Ressort Vermessung, Katasteramt und Geodaten

**Sitzbänke Langerfeld-Beyenburg - Standort 12**  
Sonja Wenzel / 104.54

**Maßstab 1:75**



Erstellt am 28.11.2019

**Dieser Ausdruck ist gesetzlich geschützt!**

Vervielfältigungen, Umarbeiten, Veröffentlichungen oder die Weitergabe an Dritte nur mit Zustimmung des Herausgebers, ausgenommen Vervielfältigungen und Umarbeitungen zur innerbetrieblichen Verwendung bei Behörden oder zum eigenen Gebrauch.



# 274

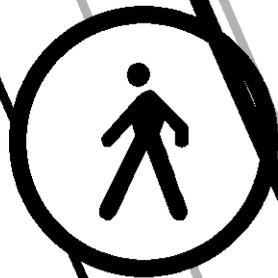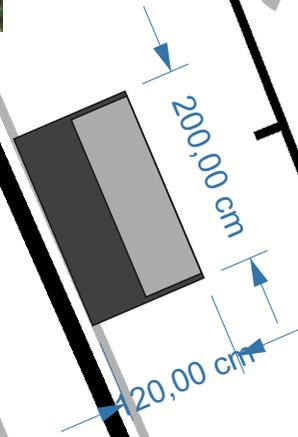

Bank links des Tores aufstellen:  
- Begrünung entfernen und eine Fläche von 2,00 m x 1,20 m pflastern  
- Bank im hinteren Pflasterbereich platzieren



Herausgeber:  
Stadt Wuppertal  
Ressort Vermessung, Katasteramt und Geodaten

Sitzbänke Langerfeld-Beyenburg - Standort 13  
Sonja Wenzel / 104.54

Maßstab 1:75

Erstellt am 28.11.2019

Dieser Ausdruck ist gesetzlich geschützt!

Vervielfältigungen, Umarbeiten, Veröffentlichungen oder die Weitergabe an Dritte nur mit Zustimmung des Herausgebers, ausgenommen Vervielfältigungen und Umarbeitungen zur innerbetrieblichen Verwendung bei Behörden oder zum eigenen Gebrauch.