

AUSZUG AUS DEM LIEGENSCHAFTSKATASTER

- Liegenschaftskarte/Flurkarte -
Standardauszug

Maßstab 1:500

Datum 22.03.2001 (Antrag-Nr.: 2111)


STADT WUPPERTAL

- Ressort Vermessung, Katasteramt und Geodaten -

Stadt Wuppertal

Gemarkung Elberfeld, Flur 100

Flurstück 19

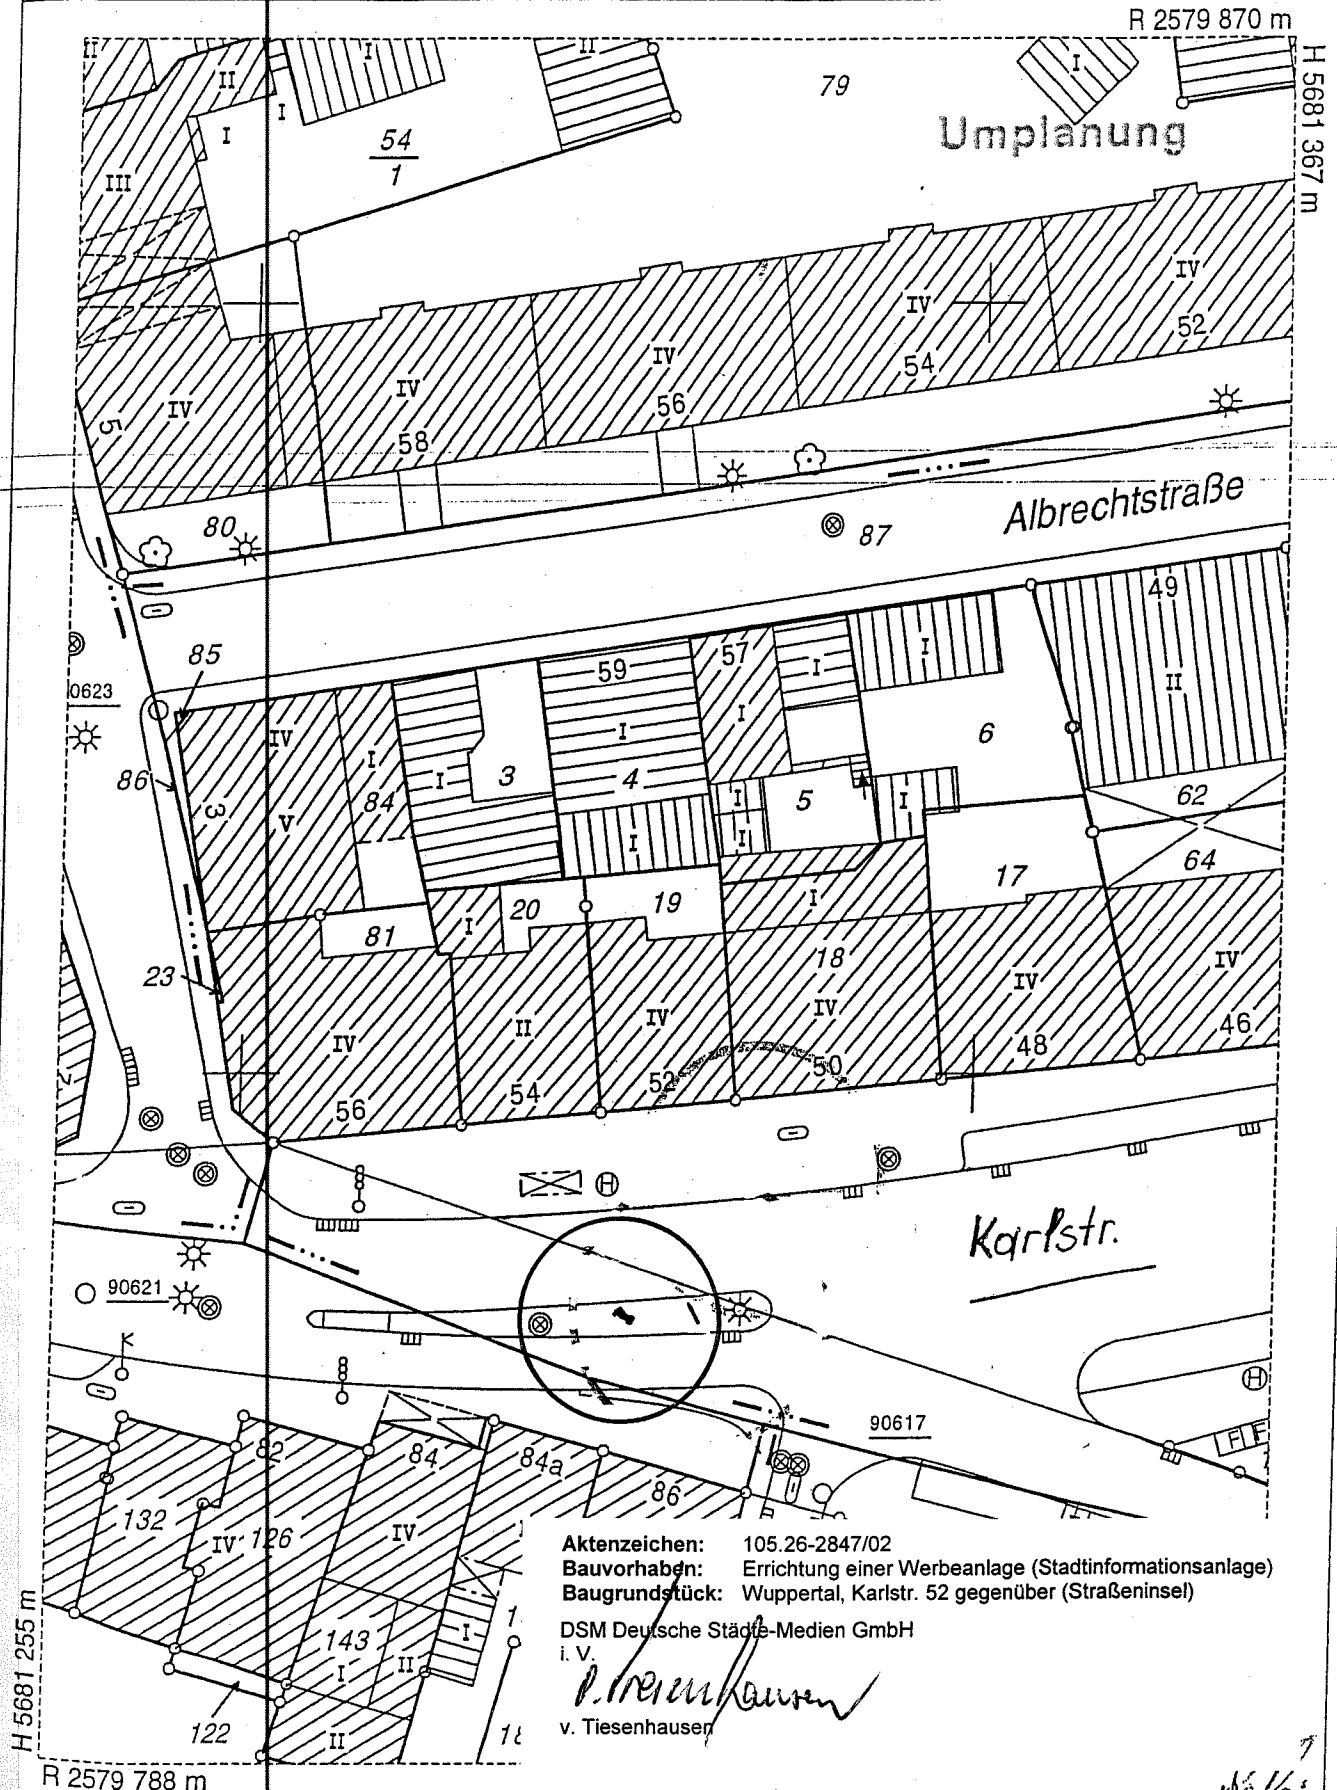

Aktenzeichen: 105.26-2847/02

Bauvorhaben: Errichtung einer Werbeanlage (Stadtinformationsanlage)

Baugrundstück: Wuppertal, Karlstr. 52 gegenüber (Straßeninsel)

DSM Deutsche Städte-Medien GmbH
i. V.

P. Tiesenhausen
v. Tiesenhausen

Der Auszug ist maschinell erstellt, er ist ohne Unterschrift gültig.

Der Auszug ist gesetzlich geschützt (§3 Abs. 1 VermKatG NW). Vervielfältigungen, Umarbeitungen, Veröffentlichungen oder die Weitergabe an Dritte nur mit Zustimmung des Herausgebers, ausgenommen Vervielfältigungen und Umarbeitungen zur innerdienstlichen Verwendung bei Behörden oder zum eigenen Gebrauch.

Ausgegeben durch die Stadt Wuppertal