


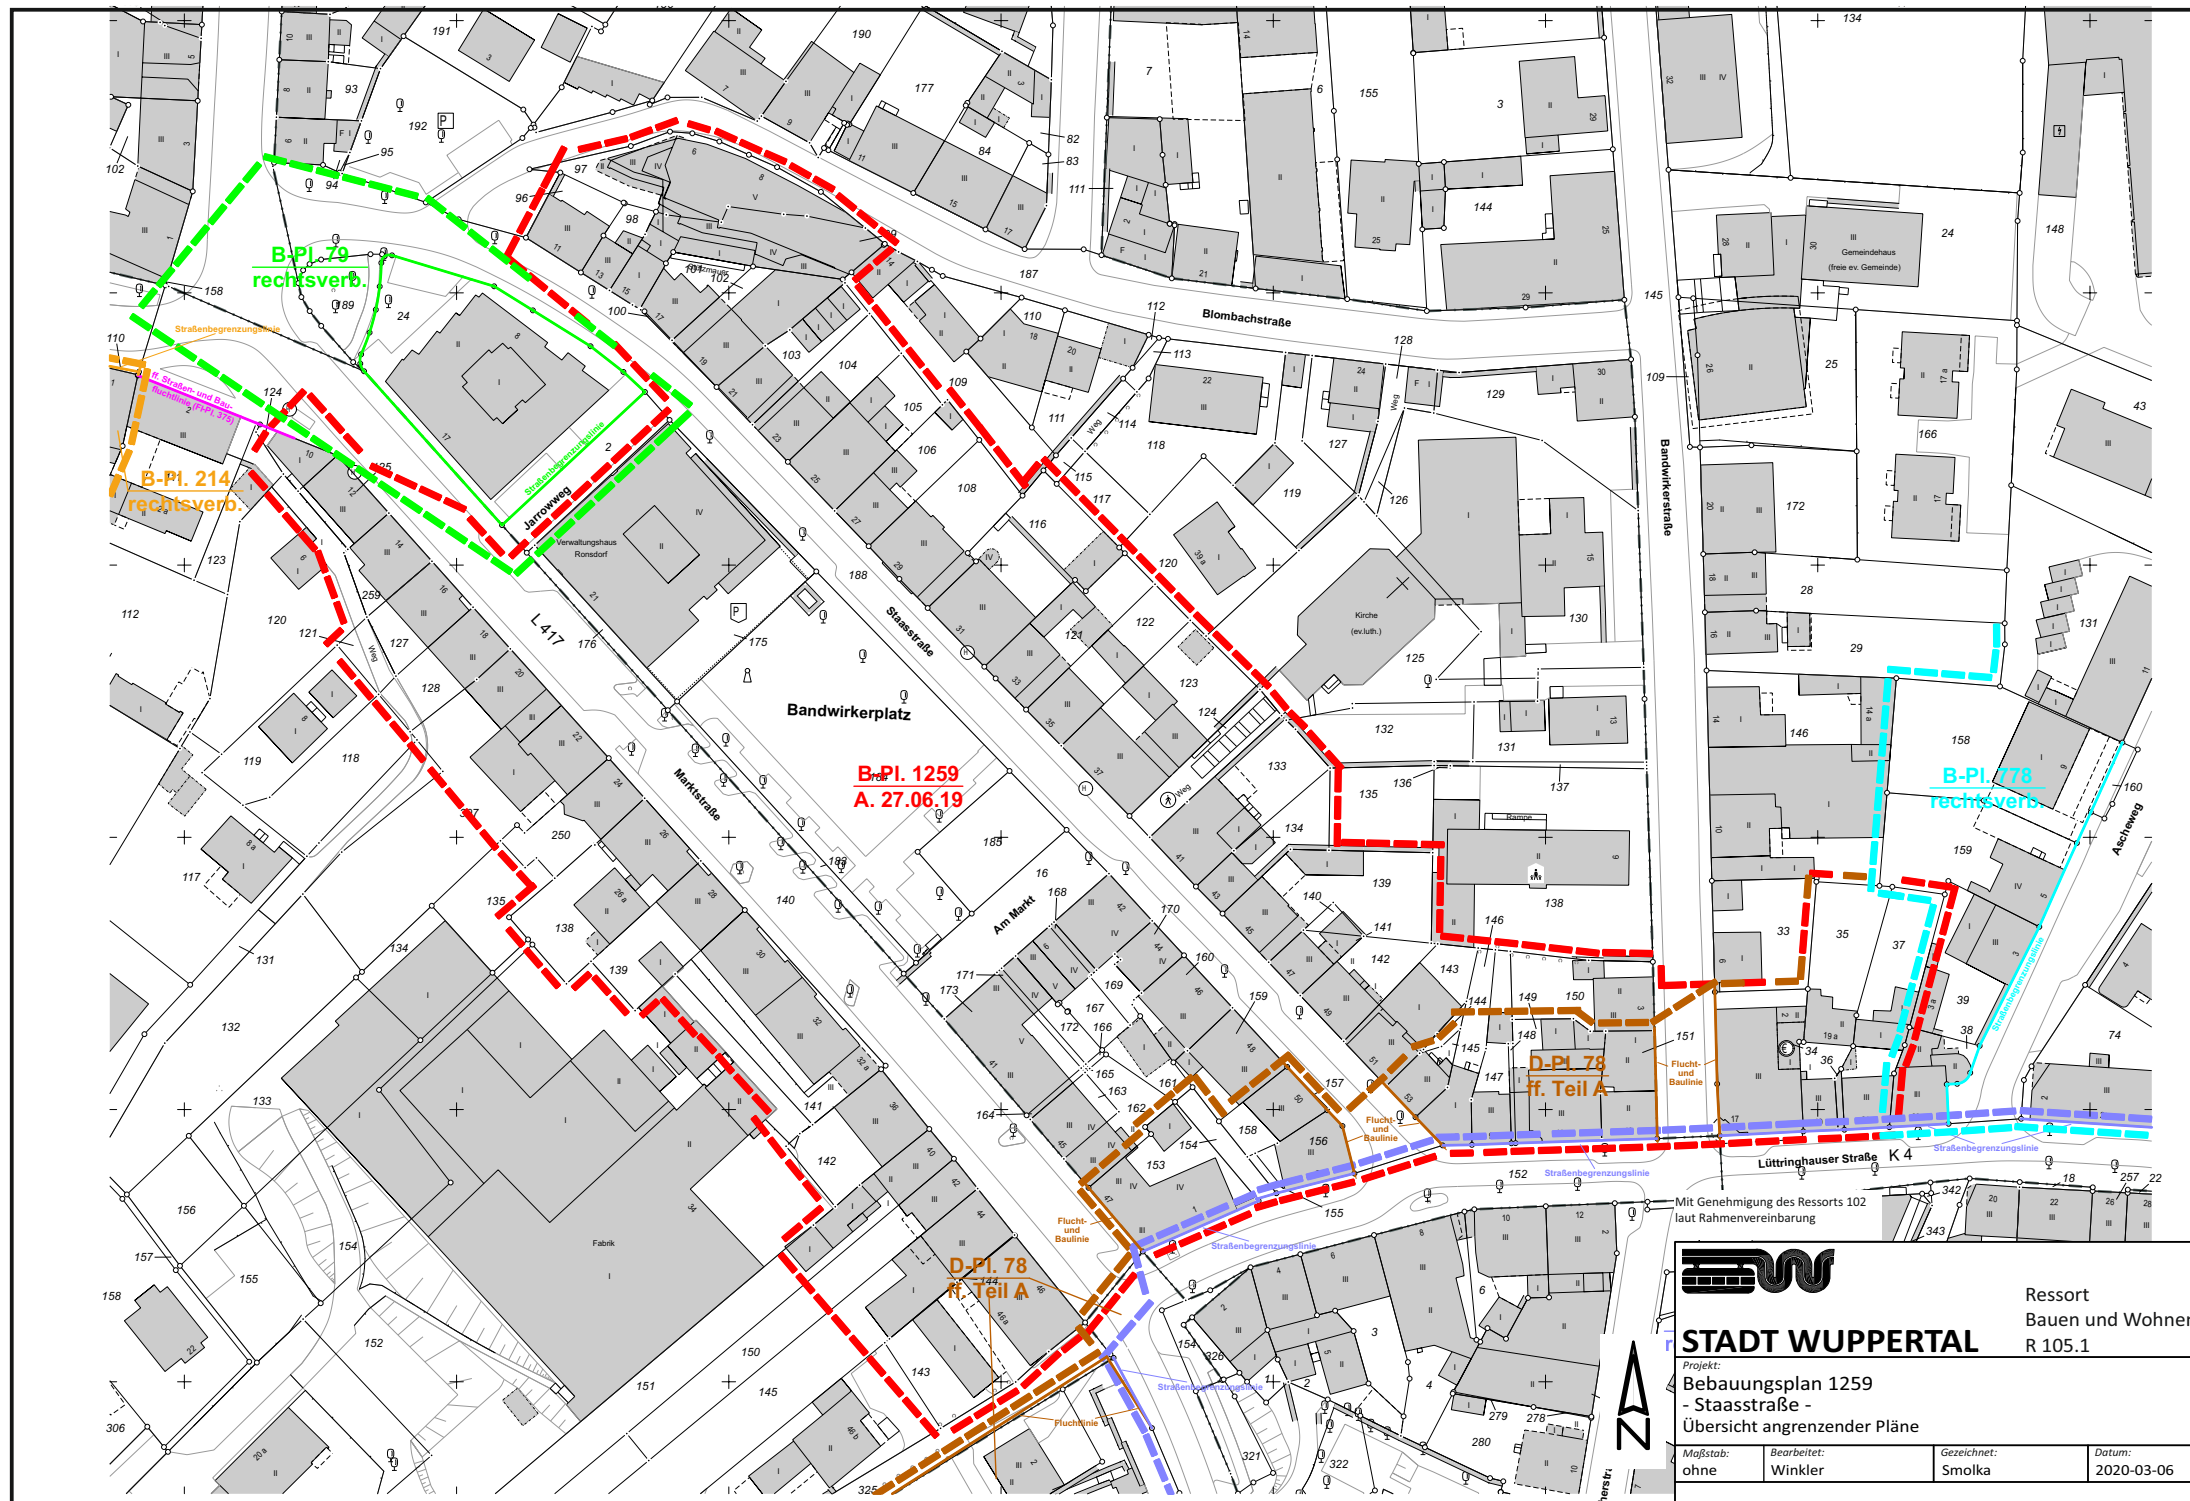

STADT WUPPERTAL

Projekt:
Bebauungsplan 1259
- Staasstraße -
Übersicht angrenzender Pläne

Ressort
Bauen und Wohnen
R 105.1

Maßstab: ohne	Bearbeitet: Winkler	Gezeichnet: Smolka	Datum: 2020-03-06
------------------	------------------------	-----------------------	----------------------