


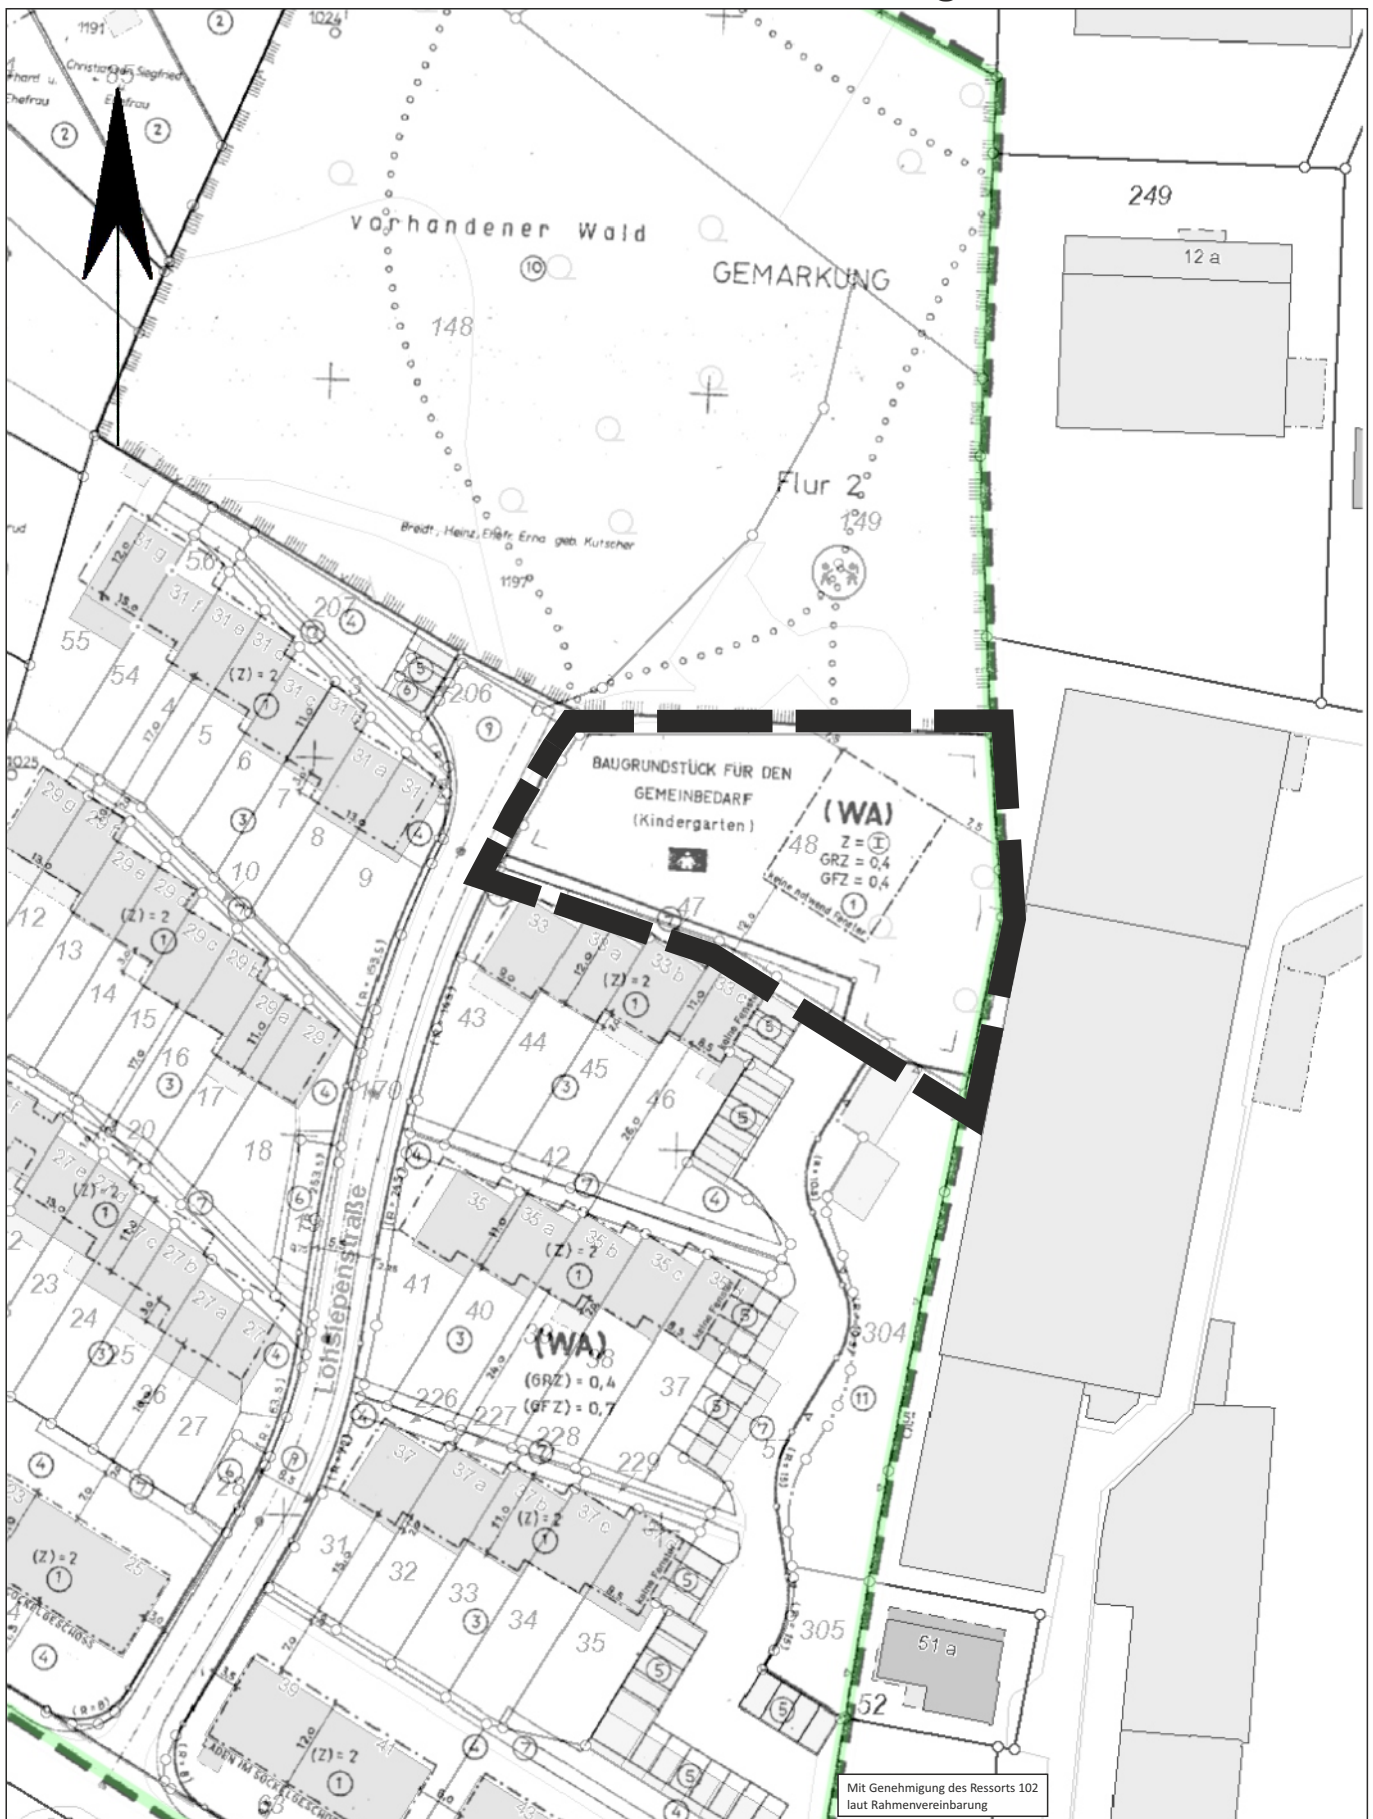

--- Geltungsbereich des Bebauungsplanes
199, 1. Änderung - Lohsiefen -



STADT WUPPERTAL

Ressort
Bauen und Wohnen
R 105.1

Projekt:
Bebauungsplan 199, 1. Änd. - Lohsiefen -
Festsetzungen des Bebauungsplanes 199
Aufstellungsbeschluss

Maßstab: 1:1000	Bearbeitet: Bandemer	Gezeichnet: Oberstraß	Datum: 2020-03-30
Plan-Nr.: 0199_A-Beschluss			