Schnitt-Ansicht AA

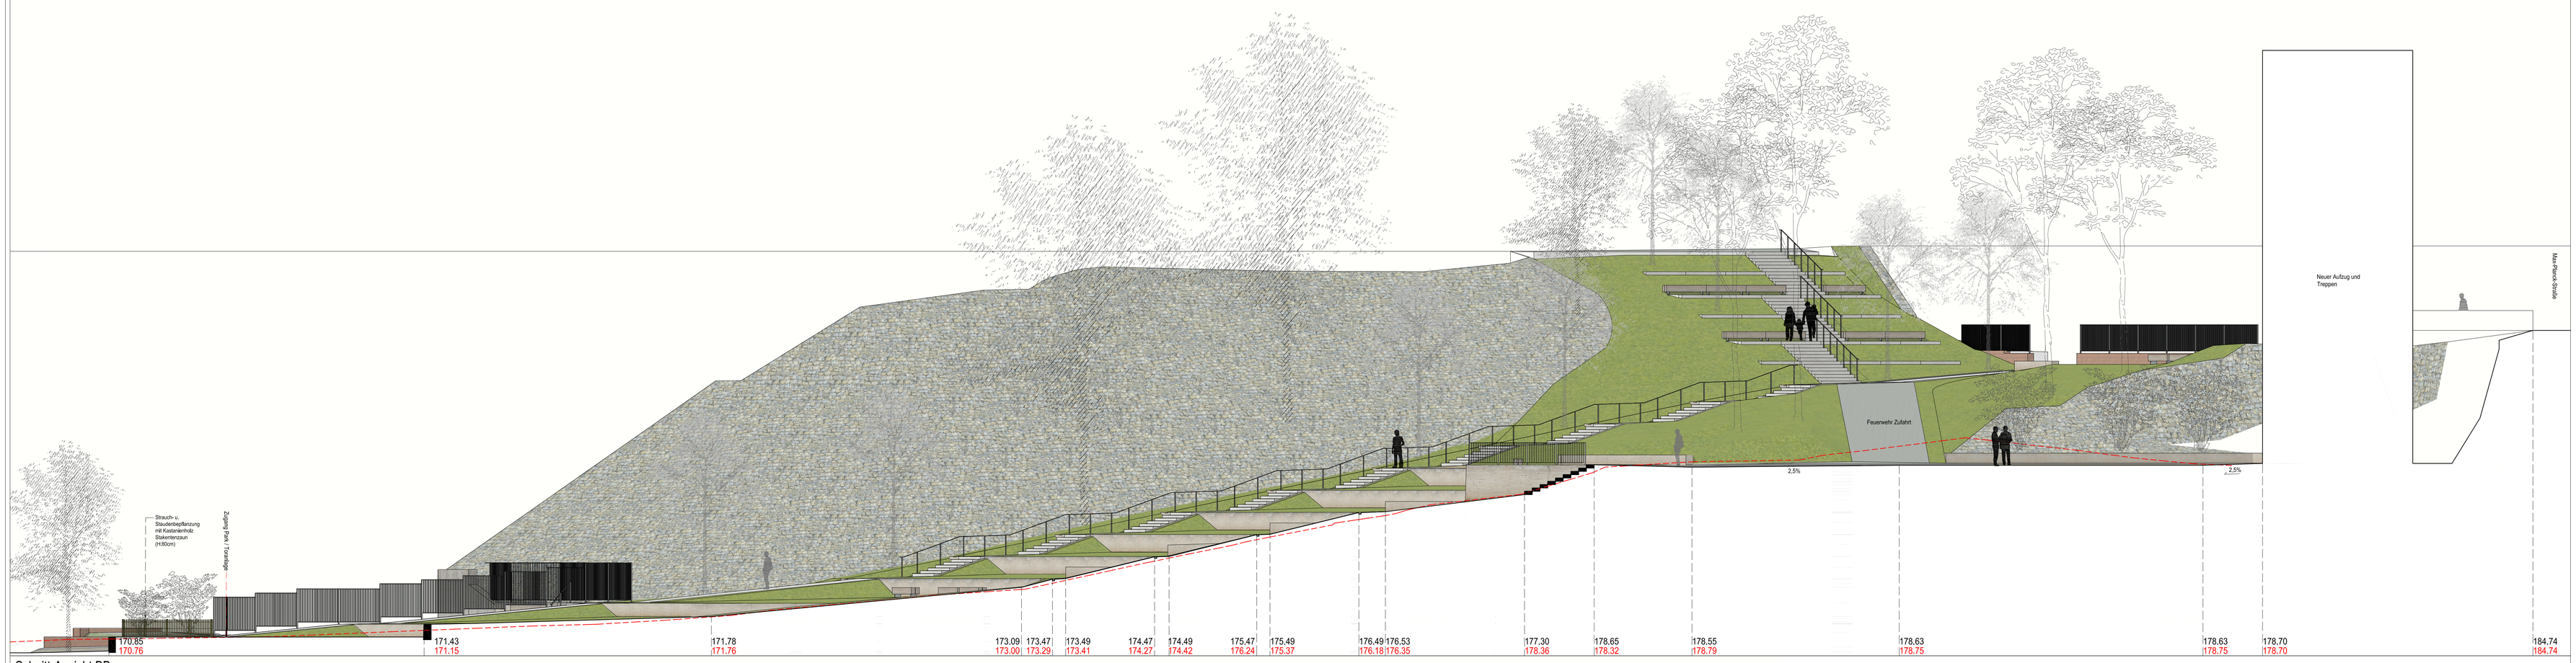

Schnitt-Ansicht BB

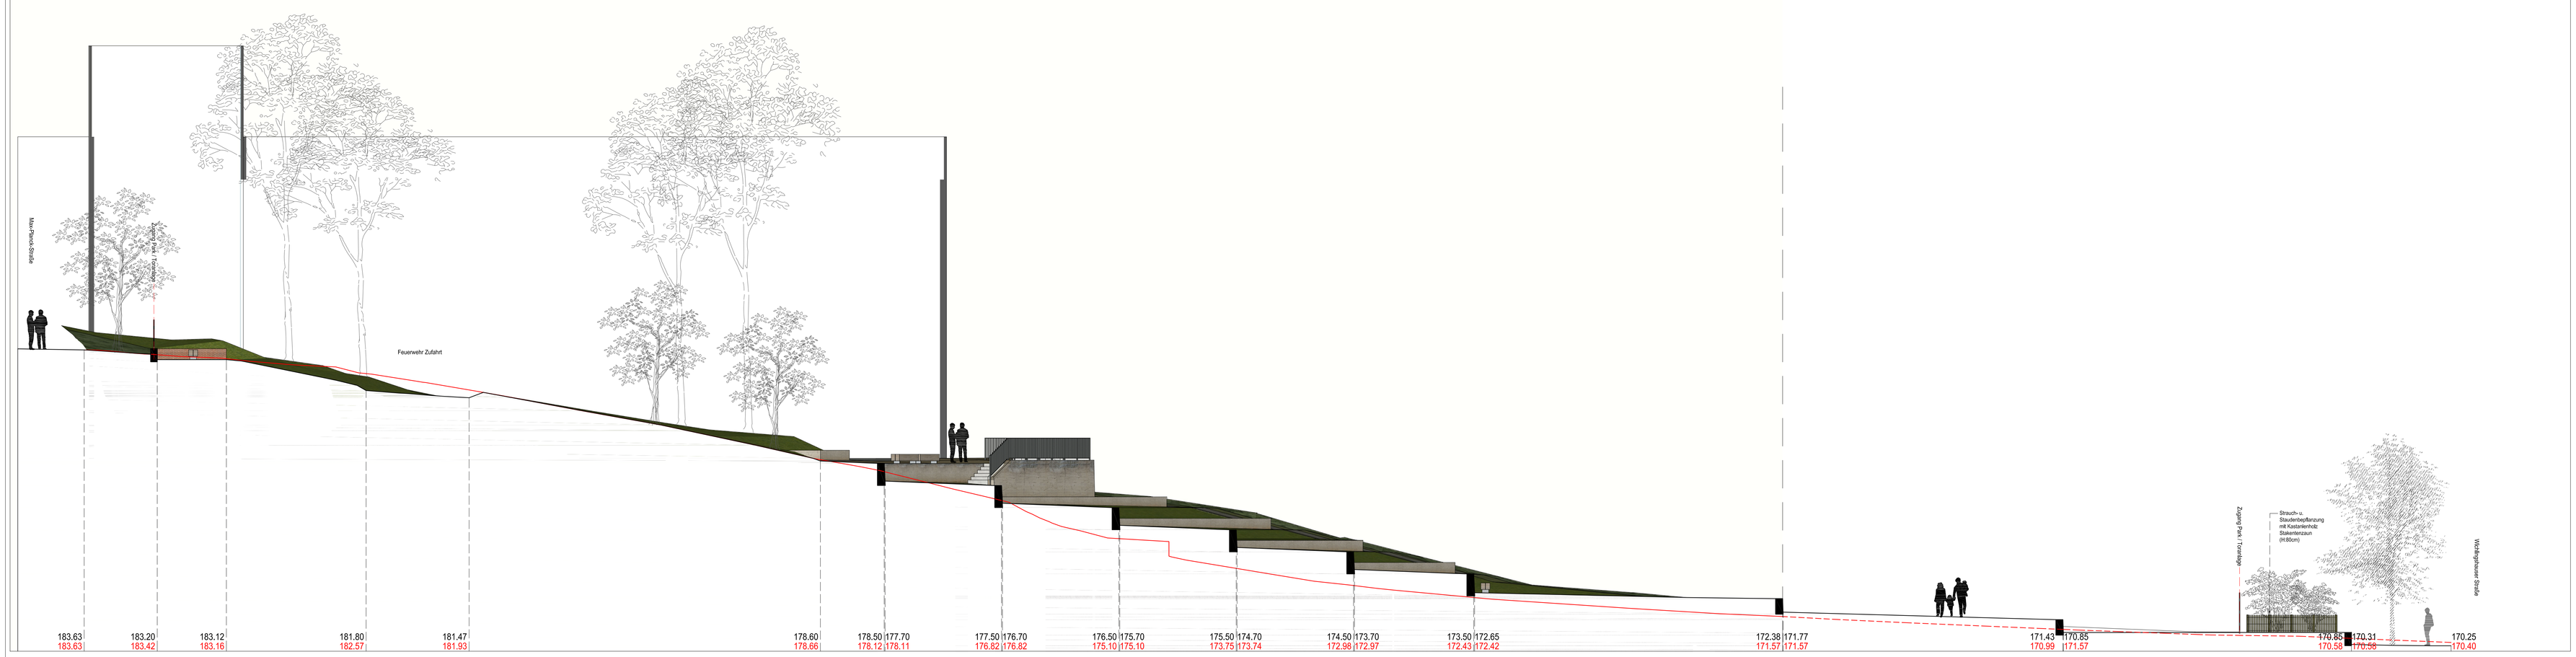

178.80 Höhen Planung / Schnittlinie Planung
178.98 Höhen Bestand / Schnittlinie Bestand

Projekt:

BOB-Campus Nachbarschaftspark Wuppertal-Oberbarmen

Bauherr / Auftraggeber:

Stadt Wuppertal
Ressort Grünflächen u. Forsten (103)
Johannes-Rau-Platz 1
42275 Wuppertal

Stadt Wuppertal

Planung / Auftragnehmer:

atelier le baito landschaftsarchitekten
Auguststraße 69 – 10117 Berlin
Telefon: 00 49 (0)30-28 04 73 50
Fax: 00 49 (0)30-28 04 73 51
e-mail: atelier@lebalto.de

Plan Inhalt:		Leistungsphase:	
Schnitt-Ansichten AA-BB		LP3 - Entwurf	
Datum:	14.02.2020	Blatt Gr. :	841x1189 mm
Maßtab:	1 : 100	Blatt Nr. :	02
Geändert :		Datum :	
Gezeichnet:	N.Lachkareff	Geprüft. :	M.Pouzol