## Schnitt-Ansicht CC

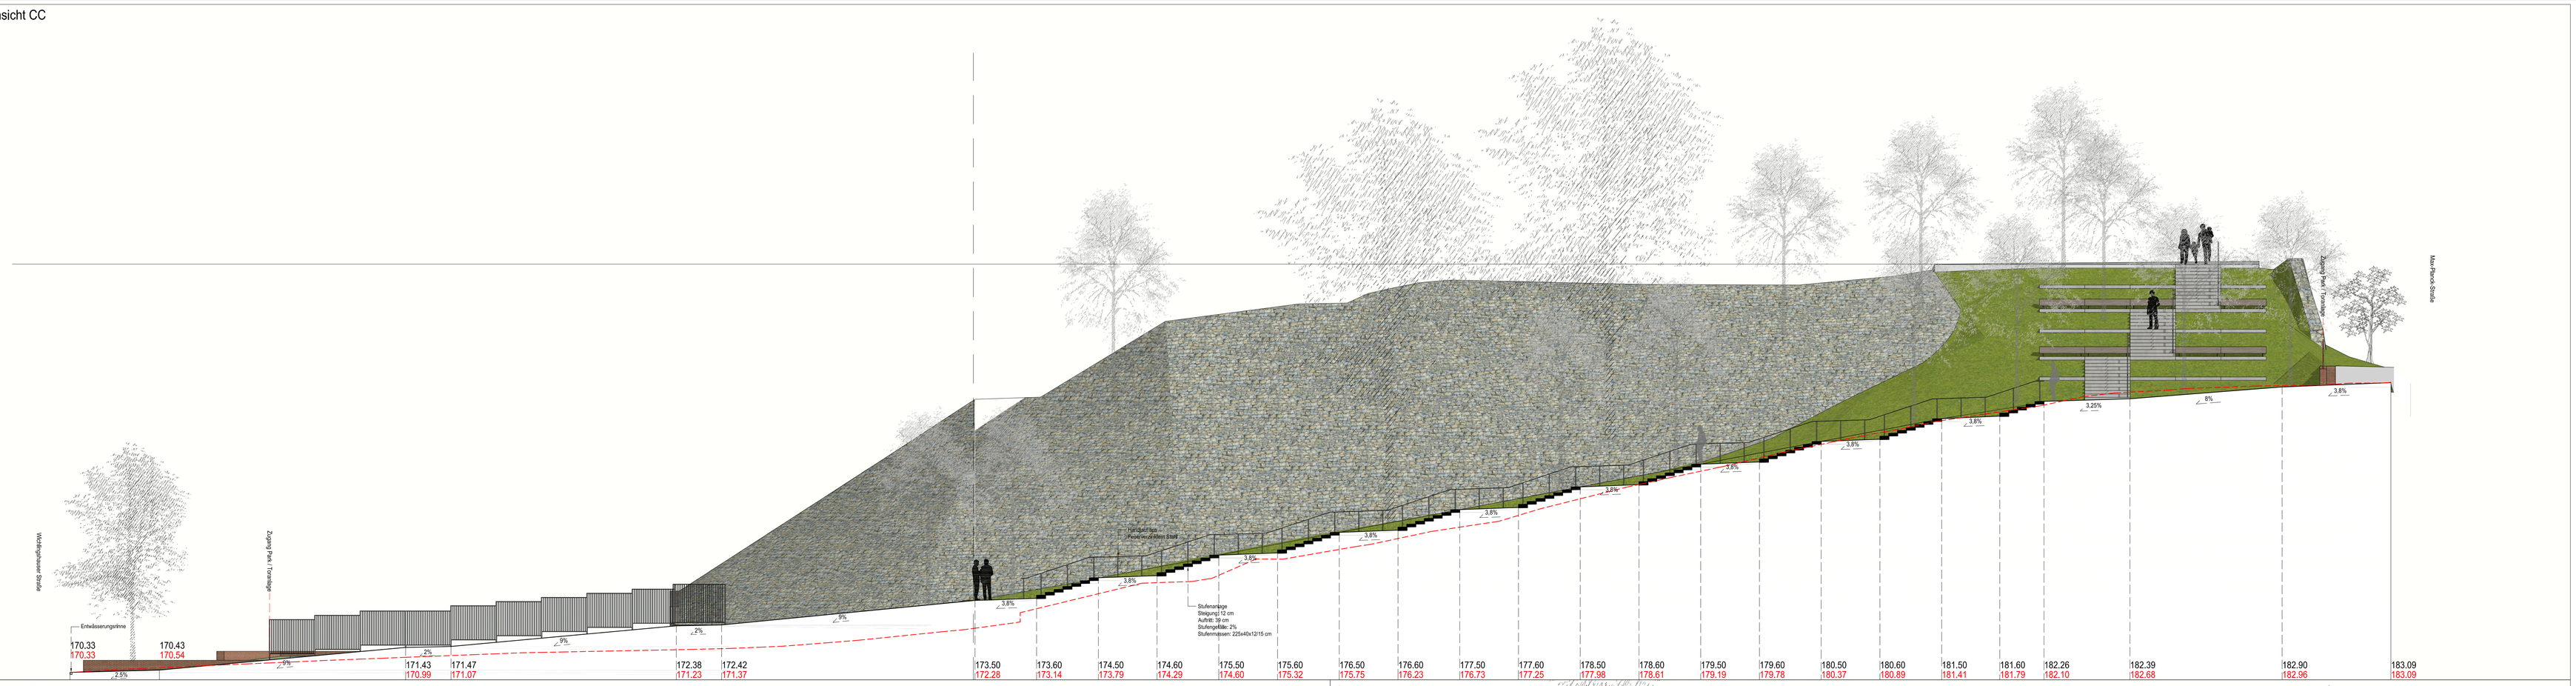


## Schnitt-Ansicht DD

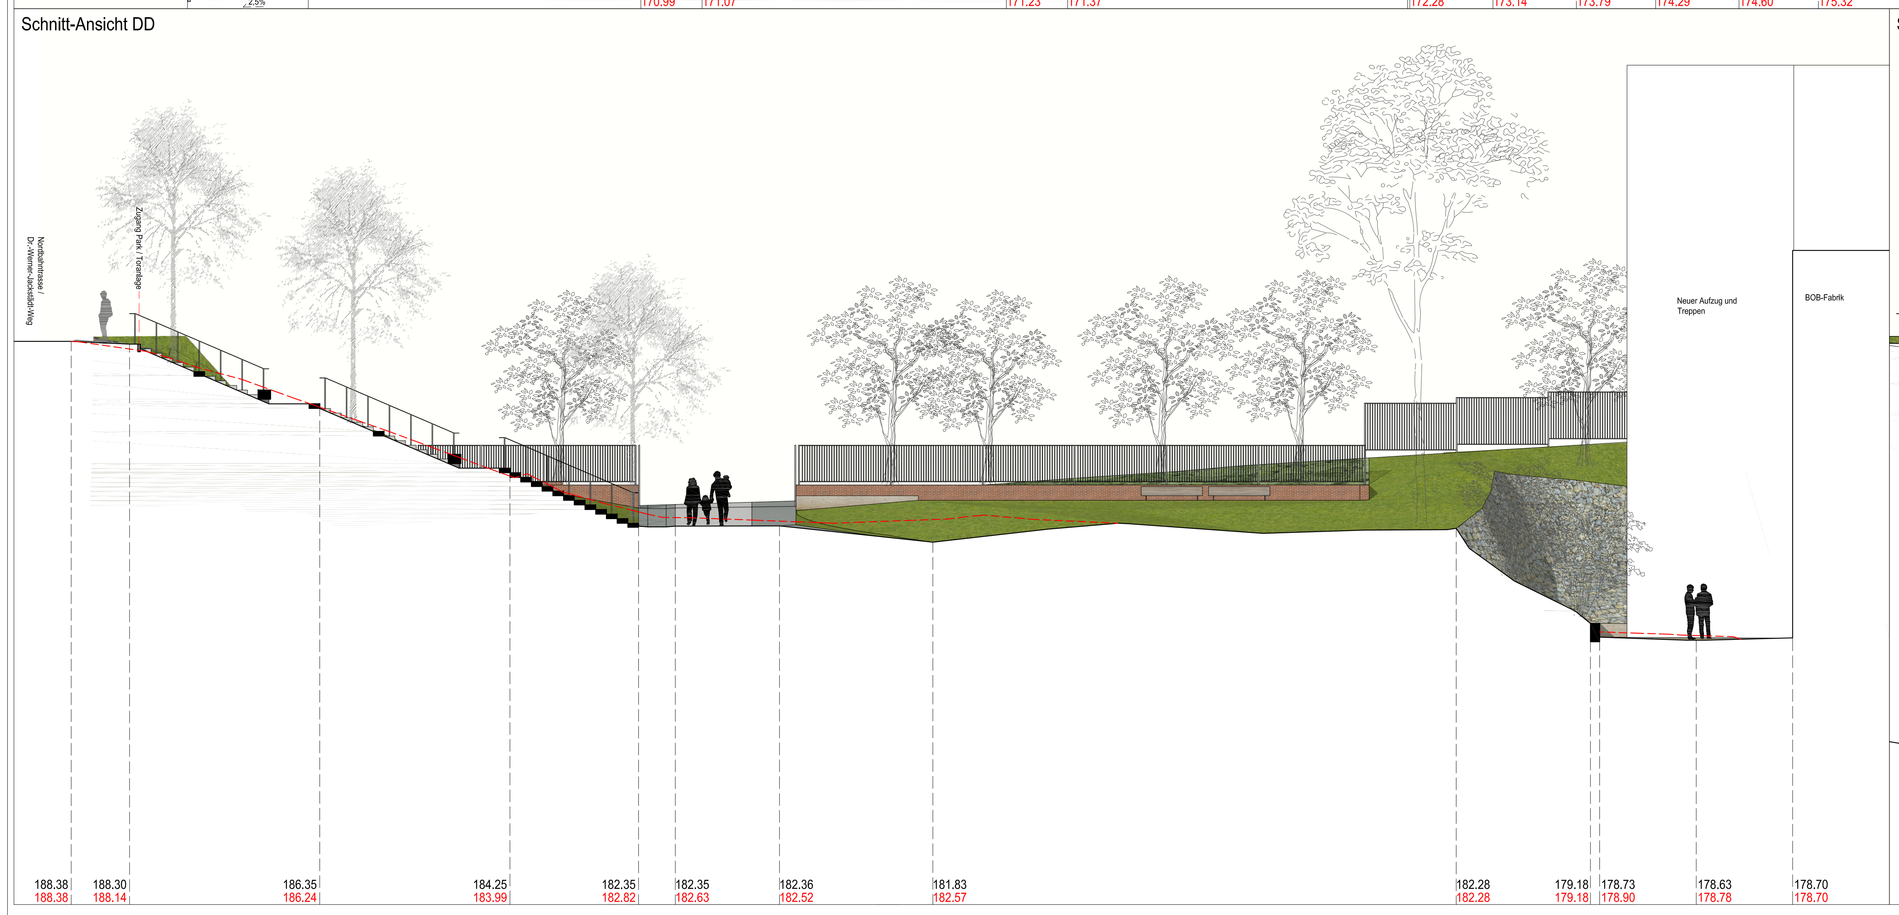


## Schnitt-Ansicht EE

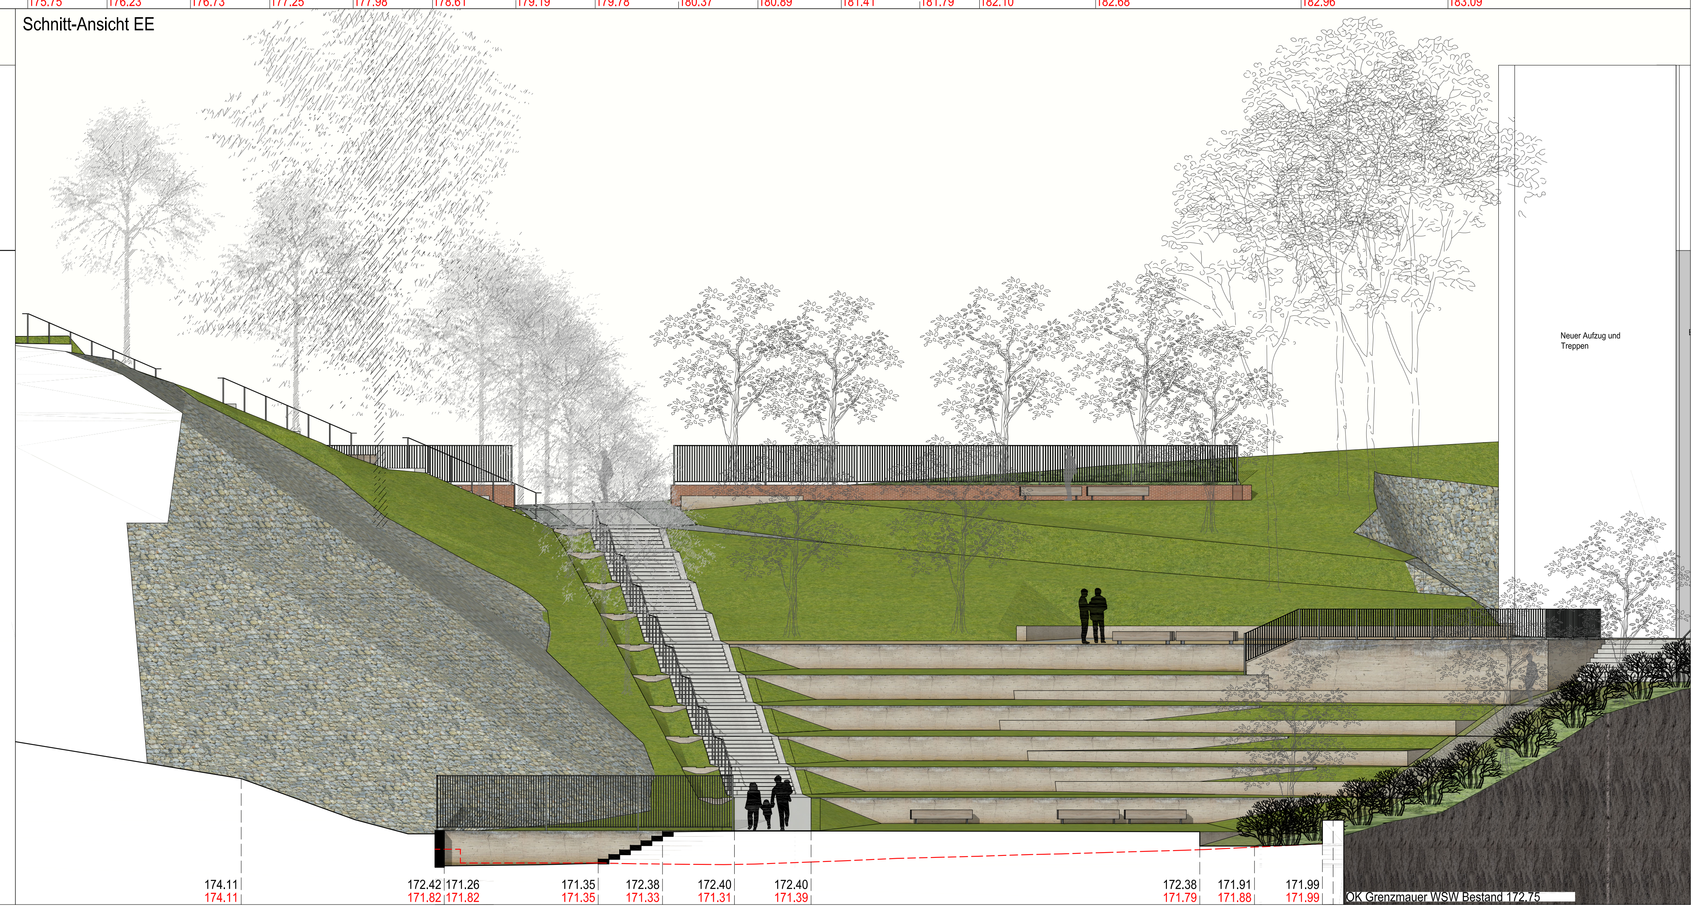


178.80 Höhen Planung / Schnittlinie Planung
178.98 Höhen Bestand / Schnittlinie Bestand

Projekt:

**BOB-Campus Nachbarschaftspark Wuppertal-Oberbarmen**

Bauherr / Auftraggeber:

**Stadt Wuppertal**
**Ressort Grünflächen u. Forsten (103)**
Johannes-Rau-Platz 1
42275 Wuppertal

Stadt Wuppertal

Planung / Auftragnehmer:

**atelier le balto landschaftsarchitekten**
Auguststraße 69 – 10117 Berlin
Telefon: 00 49 (0)30-28 04 73 50
Fax: 00 49 (0)30-28 04 73 51
e-mail: atelier@lebalto.de

| Plan Inhalt: | | Leistungsphase: | |
|---|---|---|---|
| Schnitt-Ansichten CC-DD-EE | | LP3 - Entwurf | |
| Datum: | 14.02.2020 | Blatt Gr. : | 841x1189 mm |
| Maßtab: | 1 : 100 | Blatt Nr. : | 03 |
| Geändert : | | Datum : | |
| Gezeichnet: | N.Lachkareff | Geprüft. : | M.Pouzol |