


Y 32369607.304
X 5682087.560

Y 32369668.618
X 5681860.638

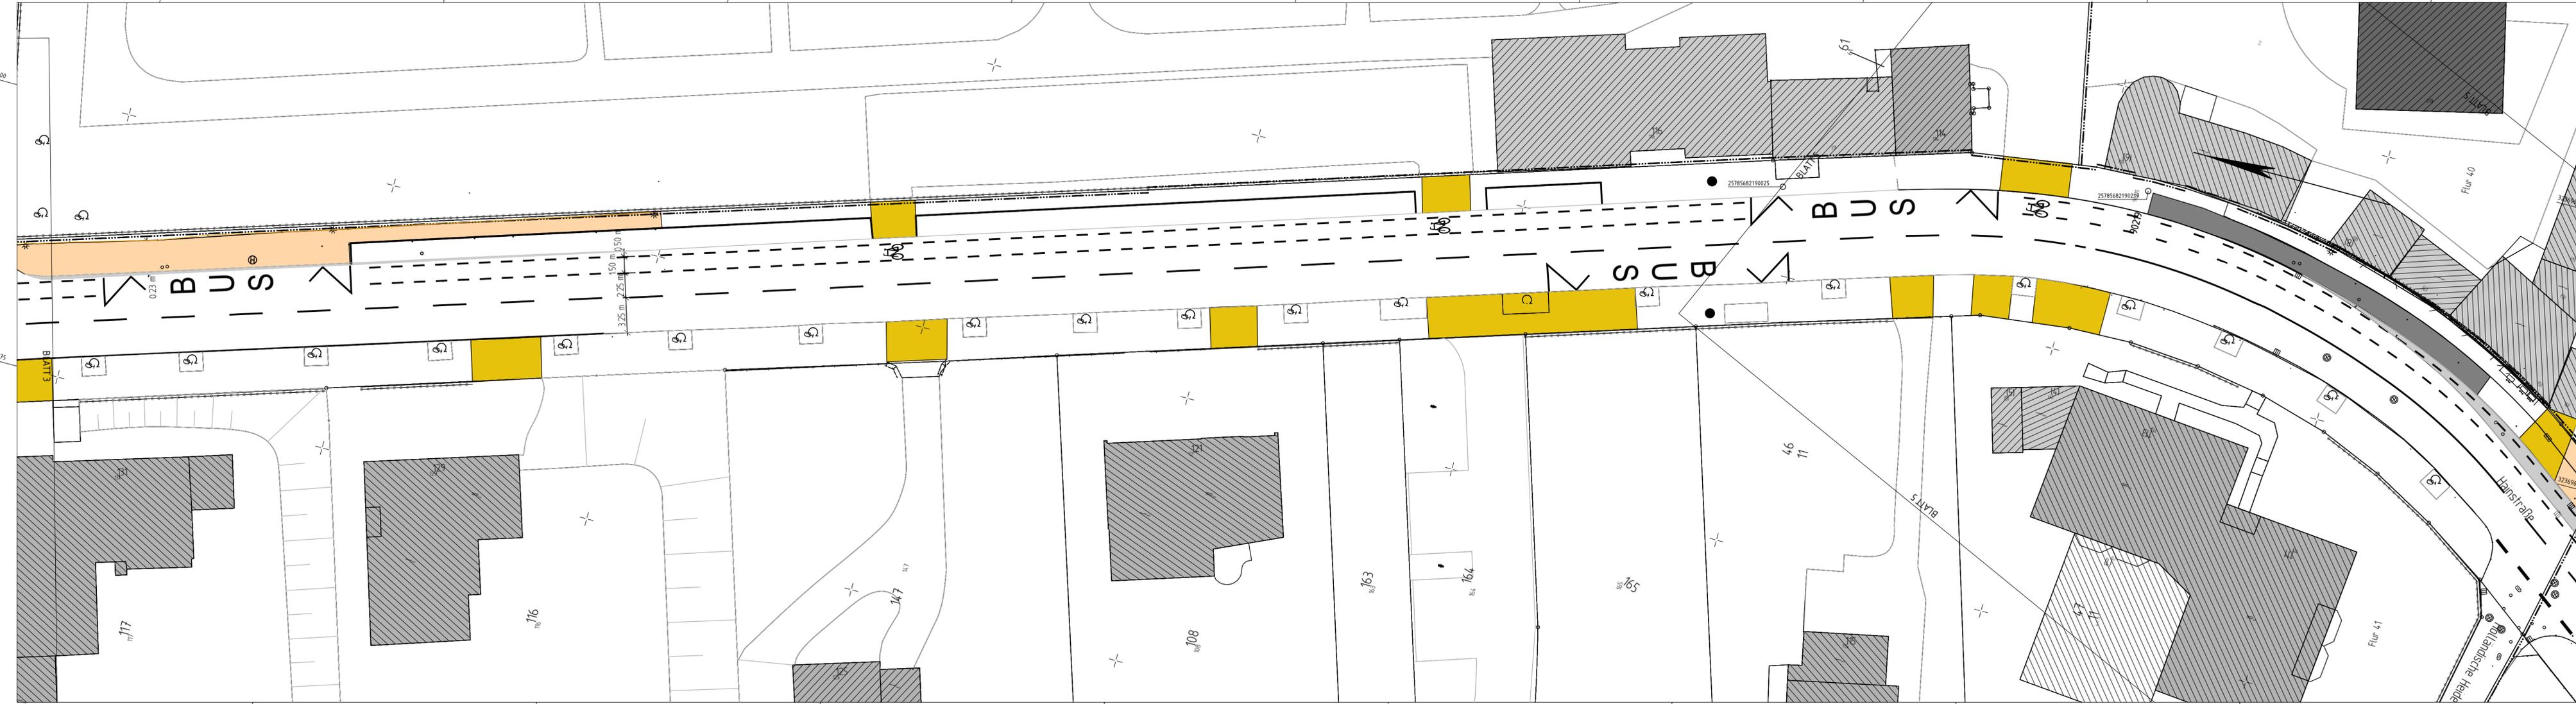

Y 32369545.160
X 5682070.769

Y 32369606.475
X 5681843.847

Index	Änderung	Datum	erstellt	gesehen

Bauherr:		bearbeitet/erstellt:		
 Ressort Straßen und Verkehr Abteilung 104.5 - Straßen- und Verkehrsplanung Stadt Wuppertal, Johannes-Rau-Platz 1, 42275 Wuppertal		04.2018 / Pütz	gesehen:	
		04.2018 / Mücher	04.2018 / Stüben-Lierzer	
Ausfertigung: (...)		Anlage: (...)		

Geschäftsbereich 1 - Stadtentwicklung, Bauen, Verkehr, Umwelt		
Ressort Straßen und Verkehr		
Abteilung 104.5 Zur Ausführung genehmigt	Abteilung 104.11 Anordnungs-Nr.: ... Die vorbezeichnete Maßnahme wird hiermit gem. § 45 (3) StVO angeordnet. Ich bitte die Maßnahme nach § 45 (5) StVO zu veranlassen. an 104. M.d.B. um Rückmeldung des Ausführungsdatums Wuppertal, den	Abteilung 104.3 Wuppertal, den

Hainstraße	
Anlegung eines Schutzstreifens bergwärts	
Planart	Maßstab:
Lageplan	1:250
Bemerkung:	Weitergabe sowie Vervielfältigung dieser Unterlage, Verwertung und Mitteilung ihres Inhalts ist nicht gestattet, soweit nicht ausdrücklich zugestanden. Zuwiderhandlungen verpflichten zu Schadenersatz. Alle Rechte vorbehalten.

Geodätische Grundlagen: Lagefestpunktfeld: Netz 77 Höhenfestpunktfeld: NHN-Höher	Auftragsnummer 102.01 123456 / 08	W-303/031a
--	--------------------------------------	------------