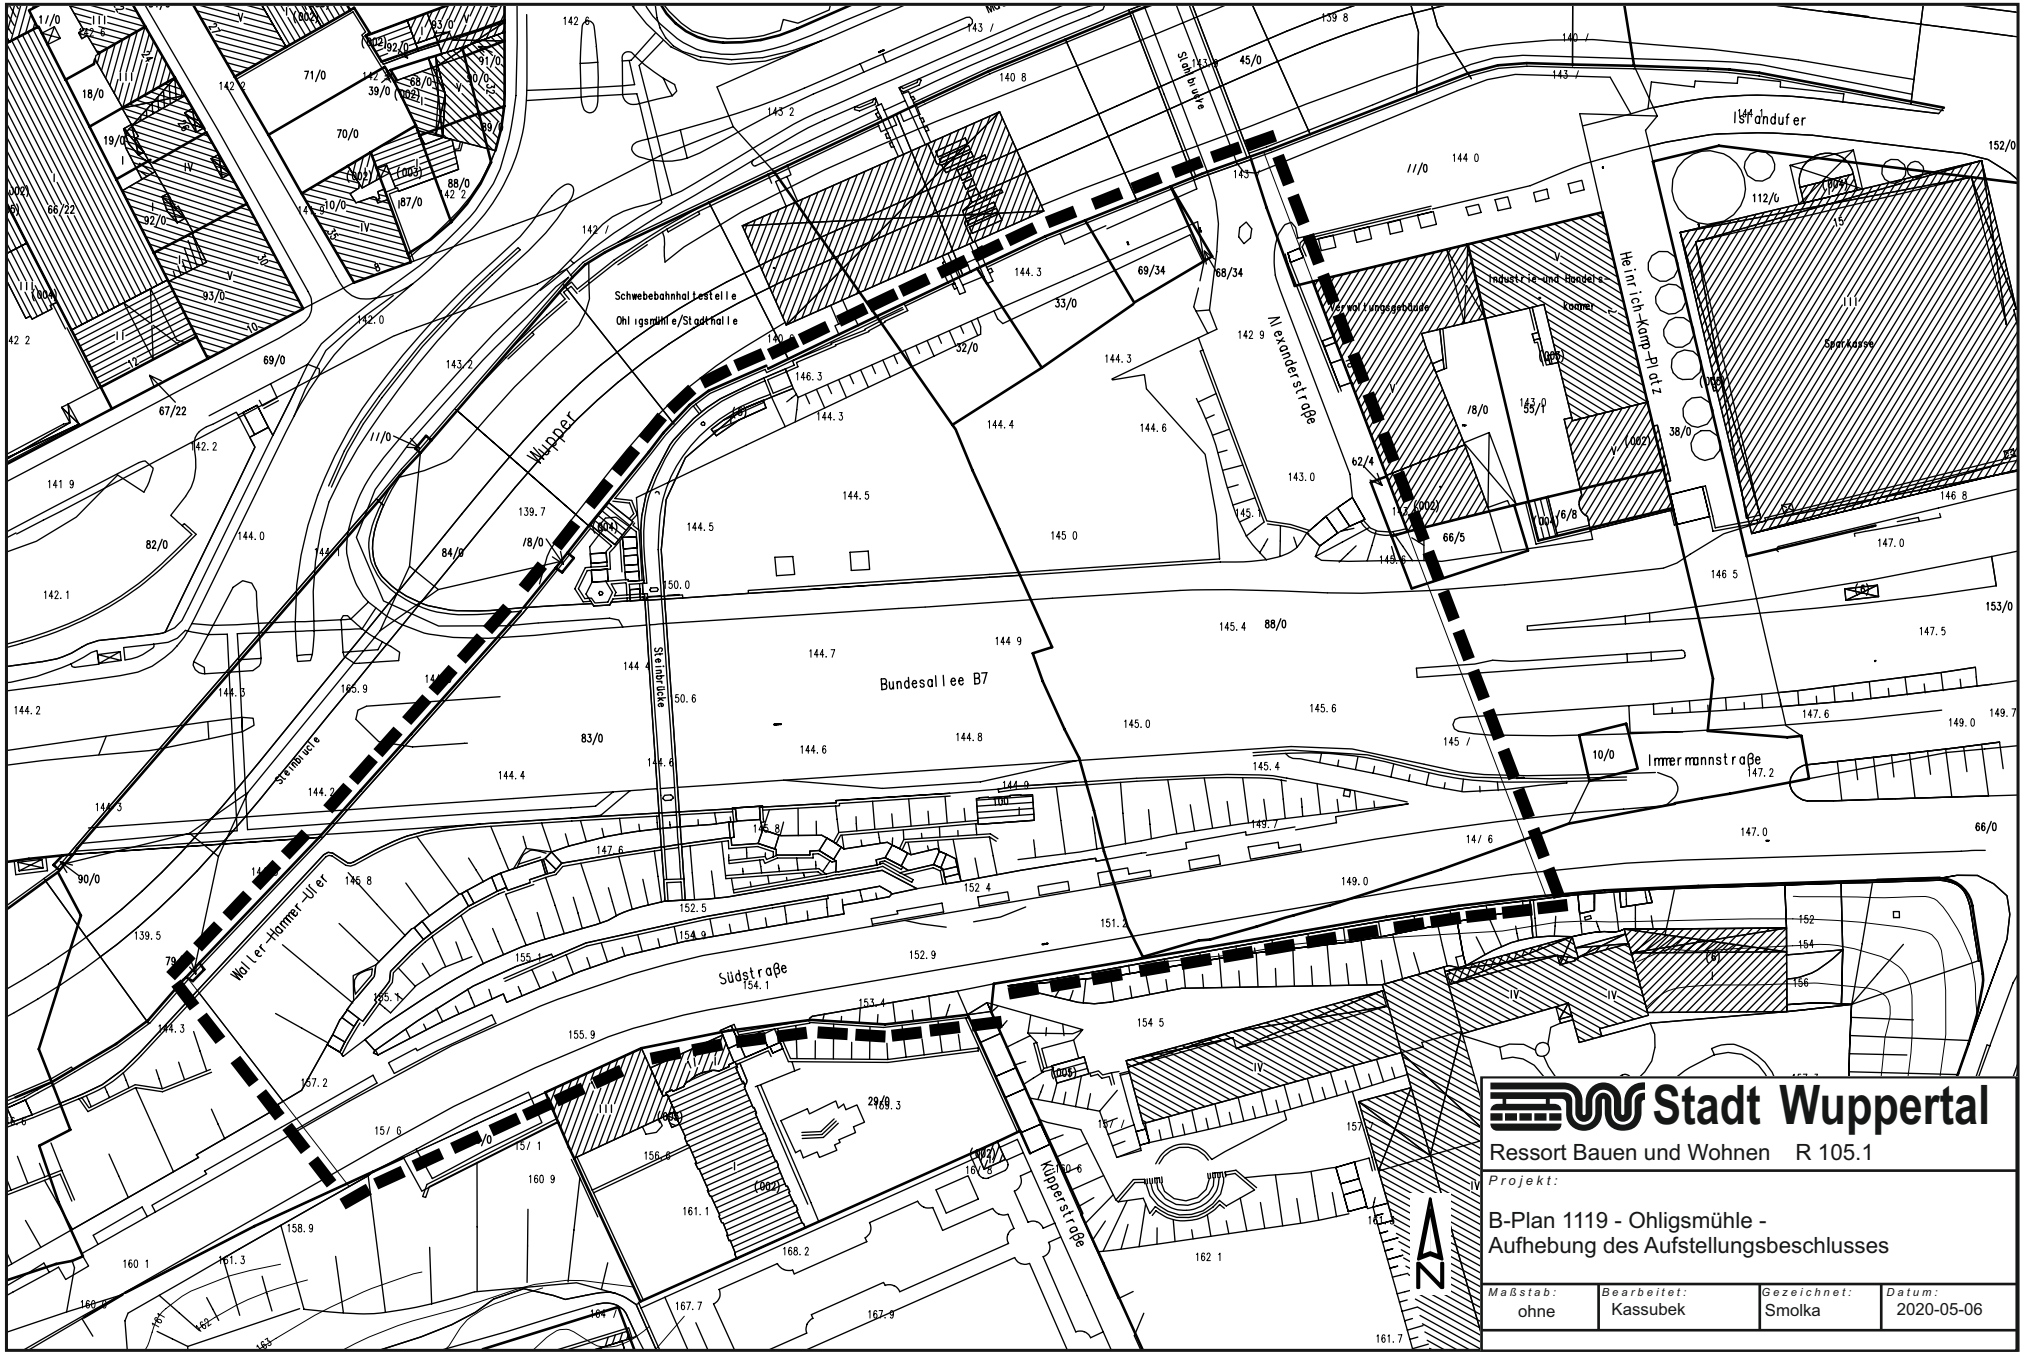

Stadt Wuppertal

Ressort Bauen und Wohnen R 105.1

Projekt:

B-Plan 1119 - Ohligsmühle -
Aufhebung des Aufstellungsbeschlusses

Maßstab:	*Bearbeitet:*	*Gezeichnet:*	*Datum:*
ohne	Kassubek	Smolka	2020-05-06