

Kindergarten  
Mo - Fr  
7-17 h  
↑ 200m ↑  
30


30  
↑ 200m ↑  
Mo - Fr  
7-17 h  
Kindergarten

 Herausgeber:  
Stadt Wuppertal  
Ressort Vermessung, Katasteramt und Geodaten

**Klingelholl 103 / Kindergarten**  
Berndmeyer / 104.11

**Maßstab 1:750**  
Erstellt am 04.11.2019

**Dieser Ausdruck ist gesetzlich geschützt!**  
Vervielfältigungen, Umarbeiten, Veröffentlichungen oder die Weitergabe an Dritte nur mit Zustimmung des Herausgebers, ausgenommen Vervielfältigungen und Umarbeitungen zur innerbetrieblichen Verwendung bei Behörden oder zum eigenen Gebrauch.

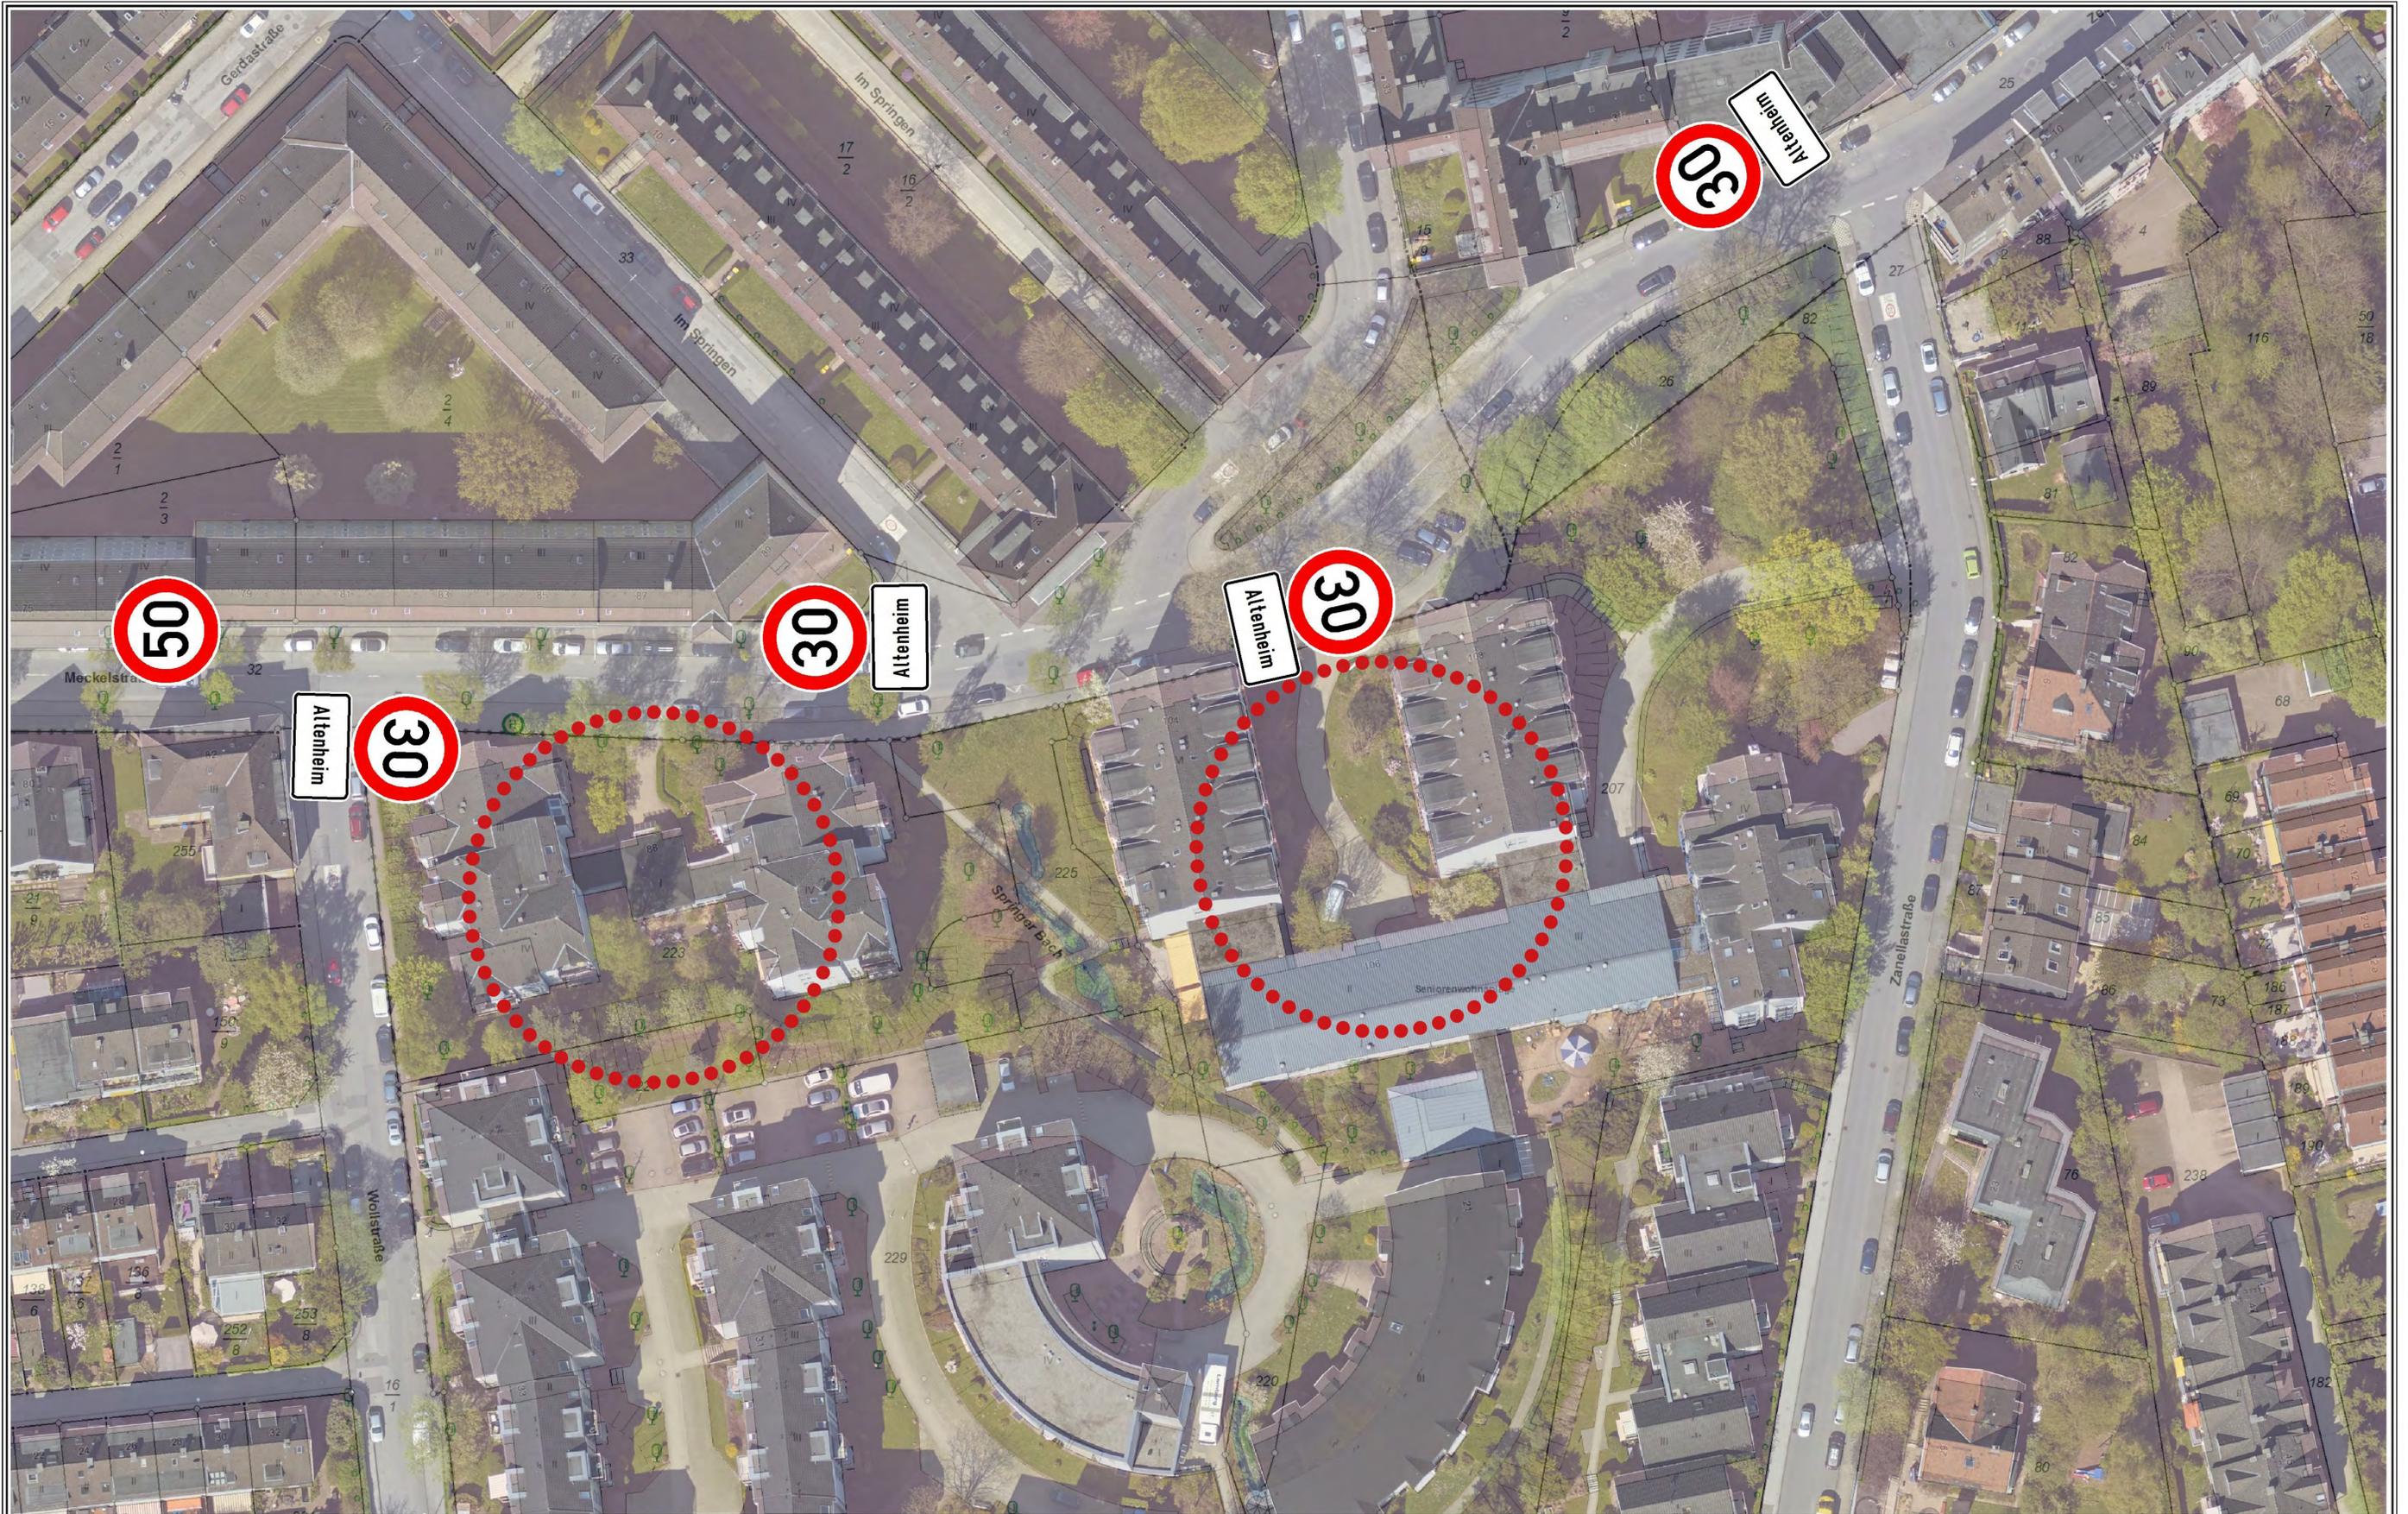

 Herausgeber:  
Stadt Wuppertal  
Ressort Vermessung, Katasteramt und Geodaten

**Meckelstraße 106 / Altenwohnstätte**  
Berndmeyer / 104.11

**Maßstab 1:750**  
Erstellt am 04.11.2019

**Dieser Ausdruck ist gesetzlich geschützt!**  
Vervielfältigungen, Umarbeiten, Veröffentlichungen oder die Weitergabe an Dritte nur mit Zustimmung des Herausgebers, ausgenommen Vervielfältigungen und Umarbeitungen zur innerbetrieblichen Verwendung bei Behörden oder zum eigenen Gebrauch.



 **Herausgeber:**  
Stadt Wuppertal  
Ressort Vermessung, Katasteramt und Geodaten

**Schloßstraße / Altenheim**  
Berndmeyer / 104.11

**Maßstab 1:750**  
Erstellt am 04.11.2019

**Dieser Ausdruck ist gesetzlich geschützt!**  
Vervielfältigungen, Umarbeiten, Veröffentlichungen oder die Weitergabe an Dritte nur mit Zustimmung des Herausgebers, ausgenommen Vervielfältigungen und Umarbeitungen zur innerbetrieblichen Verwendung bei Behörden oder zum eigenen Gebrauch.



 **Herausgeber:**  
Stadt Wuppertal  
Ressort Vermessung, Katasteramt und Geodaten

**Zeughausstraße / Tagespflege und Altenwohnstätte**  
Berndmeyer / 104.11

**Maßstab 1:1500**  
Erstellt am 19.12.2019

**Dieser Ausdruck ist gesetzlich geschützt!**  
Vervielfältigungen, Umarbeiten, Veröffentlichungen oder die Weitergabe an Dritte nur mit Zustimmung des Herausgebers, ausgenommen Vervielfältigungen und Umarbeitungen zur innerbetrieblichen Verwendung bei Behörden oder zum eigenen Gebrauch.



Herausgeber:  
Stadt Wuppertal  
Ressort Vermessung, Katasteramt und Geodaten


Loher Straße / Junior Uni

Maßstab 1:1500

Erstellt am 30.01.2020

Dieser Ausdruck ist gesetzlich geschützt!

Vervielfältigungen, Umarbeiten, Veröffentlichungen oder die Weitergabe an Dritte nur mit Zustimmung des Herausgebers, ausgenommen Vervielfältigungen und Umarbeitungen zur innerbetrieblichen Verwendung bei Behörden oder zum eigenen Gebrauch.

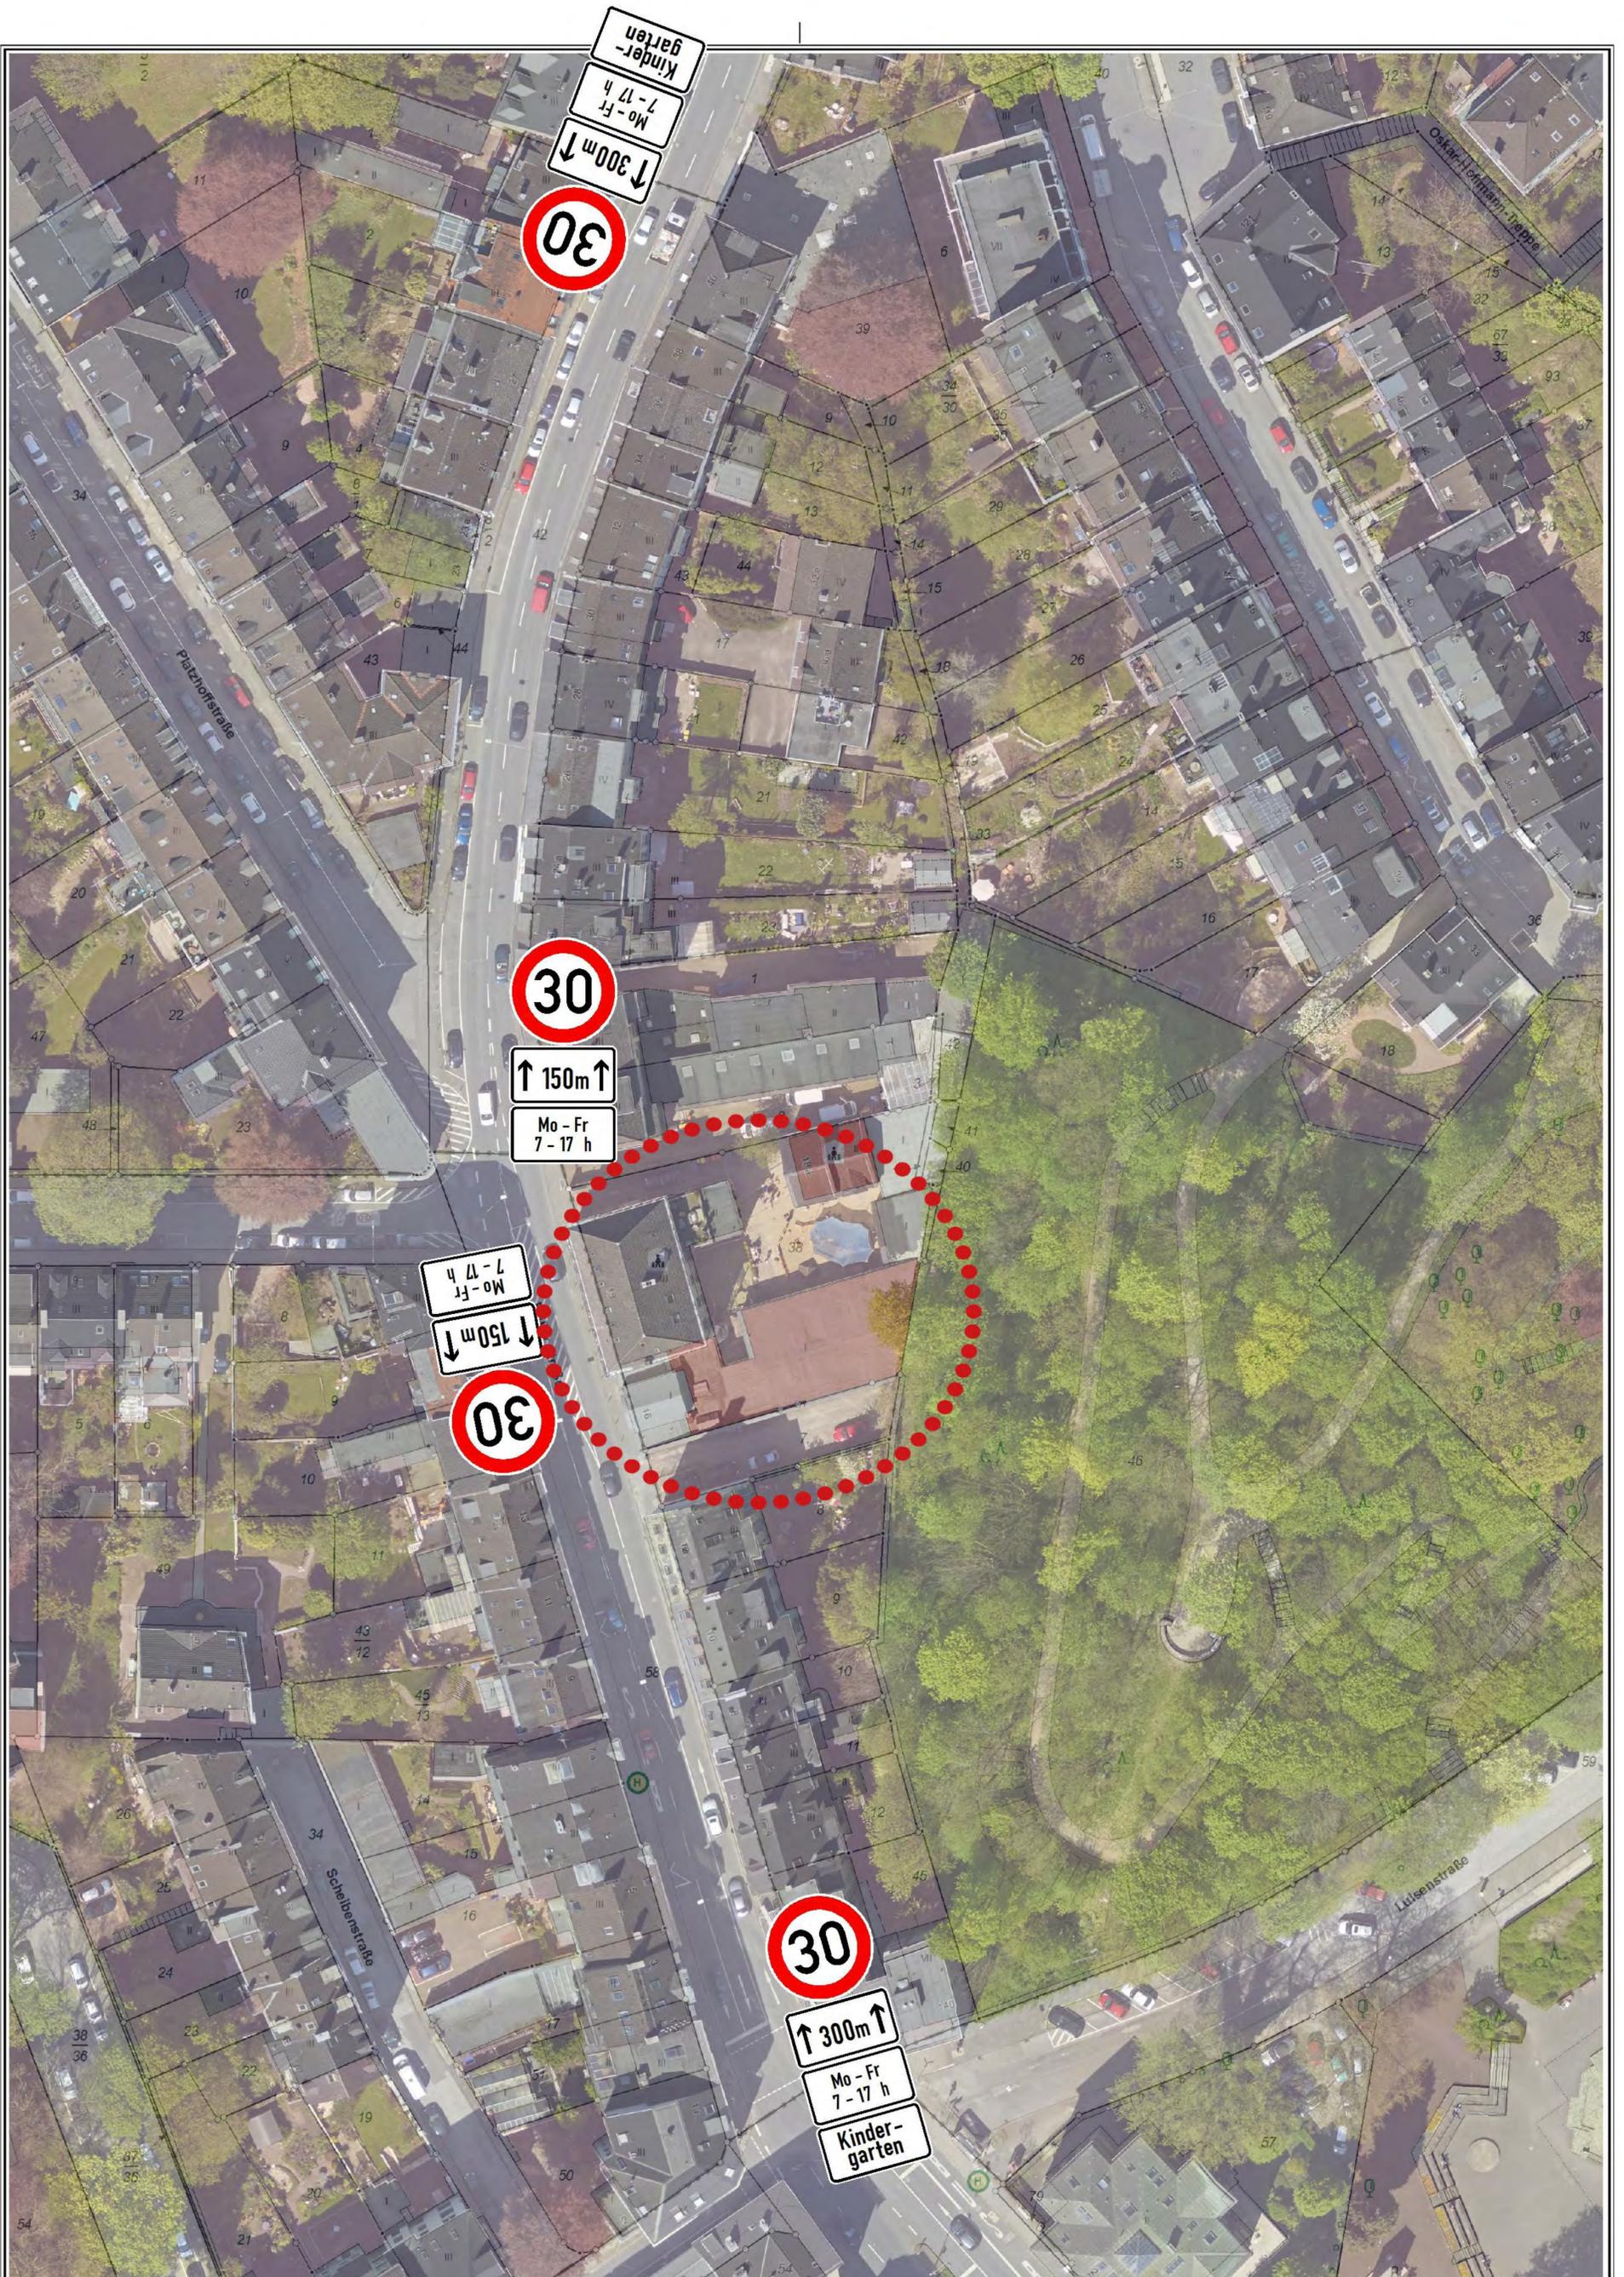

Herausgeber:  
 Stadt Wuppertal  
 Ressort Vermessung, Katasteramt und Geodaten

**Briller Straße / Kindergarten**  
 Berndmeyer / 104.11

**Maßstab 1:750**

Erstellt am 04.11.2019

Dieser Ausdruck ist gesetzlich geschützt!

Vervielfältigungen, Umarbeiten, Veröffentlichungen oder die Weitergabe an Dritte nur mit Zustimmung des Herausgebers, ausgenommen Vervielfältigungen und Umarbeitungen zur innerbetrieblichen Verwendung bei Behörden oder zum eigenen Gebrauch.



Herausgeber:  
Stadt Wuppertal  
Ressort Vermessung, Katasteramt und Geodaten


Jägerhofstraße 255 - Kindergarten  
Seibert / 104.11

Maßstab 1:1500

Erstellt am 02.04.2020

Dieser Ausdruck ist gesetzlich geschützt!

Vervielfältigungen, Umarbeiten, Veröffentlichungen oder die Weitergabe an Dritte nur mit Zustimmung des Herausgebers, ausgenommen Vervielfältigungen und Umarbeitungen zur Innerbetrieblichen Verwendung bei Behörden oder zum eigenen Gebrauch.

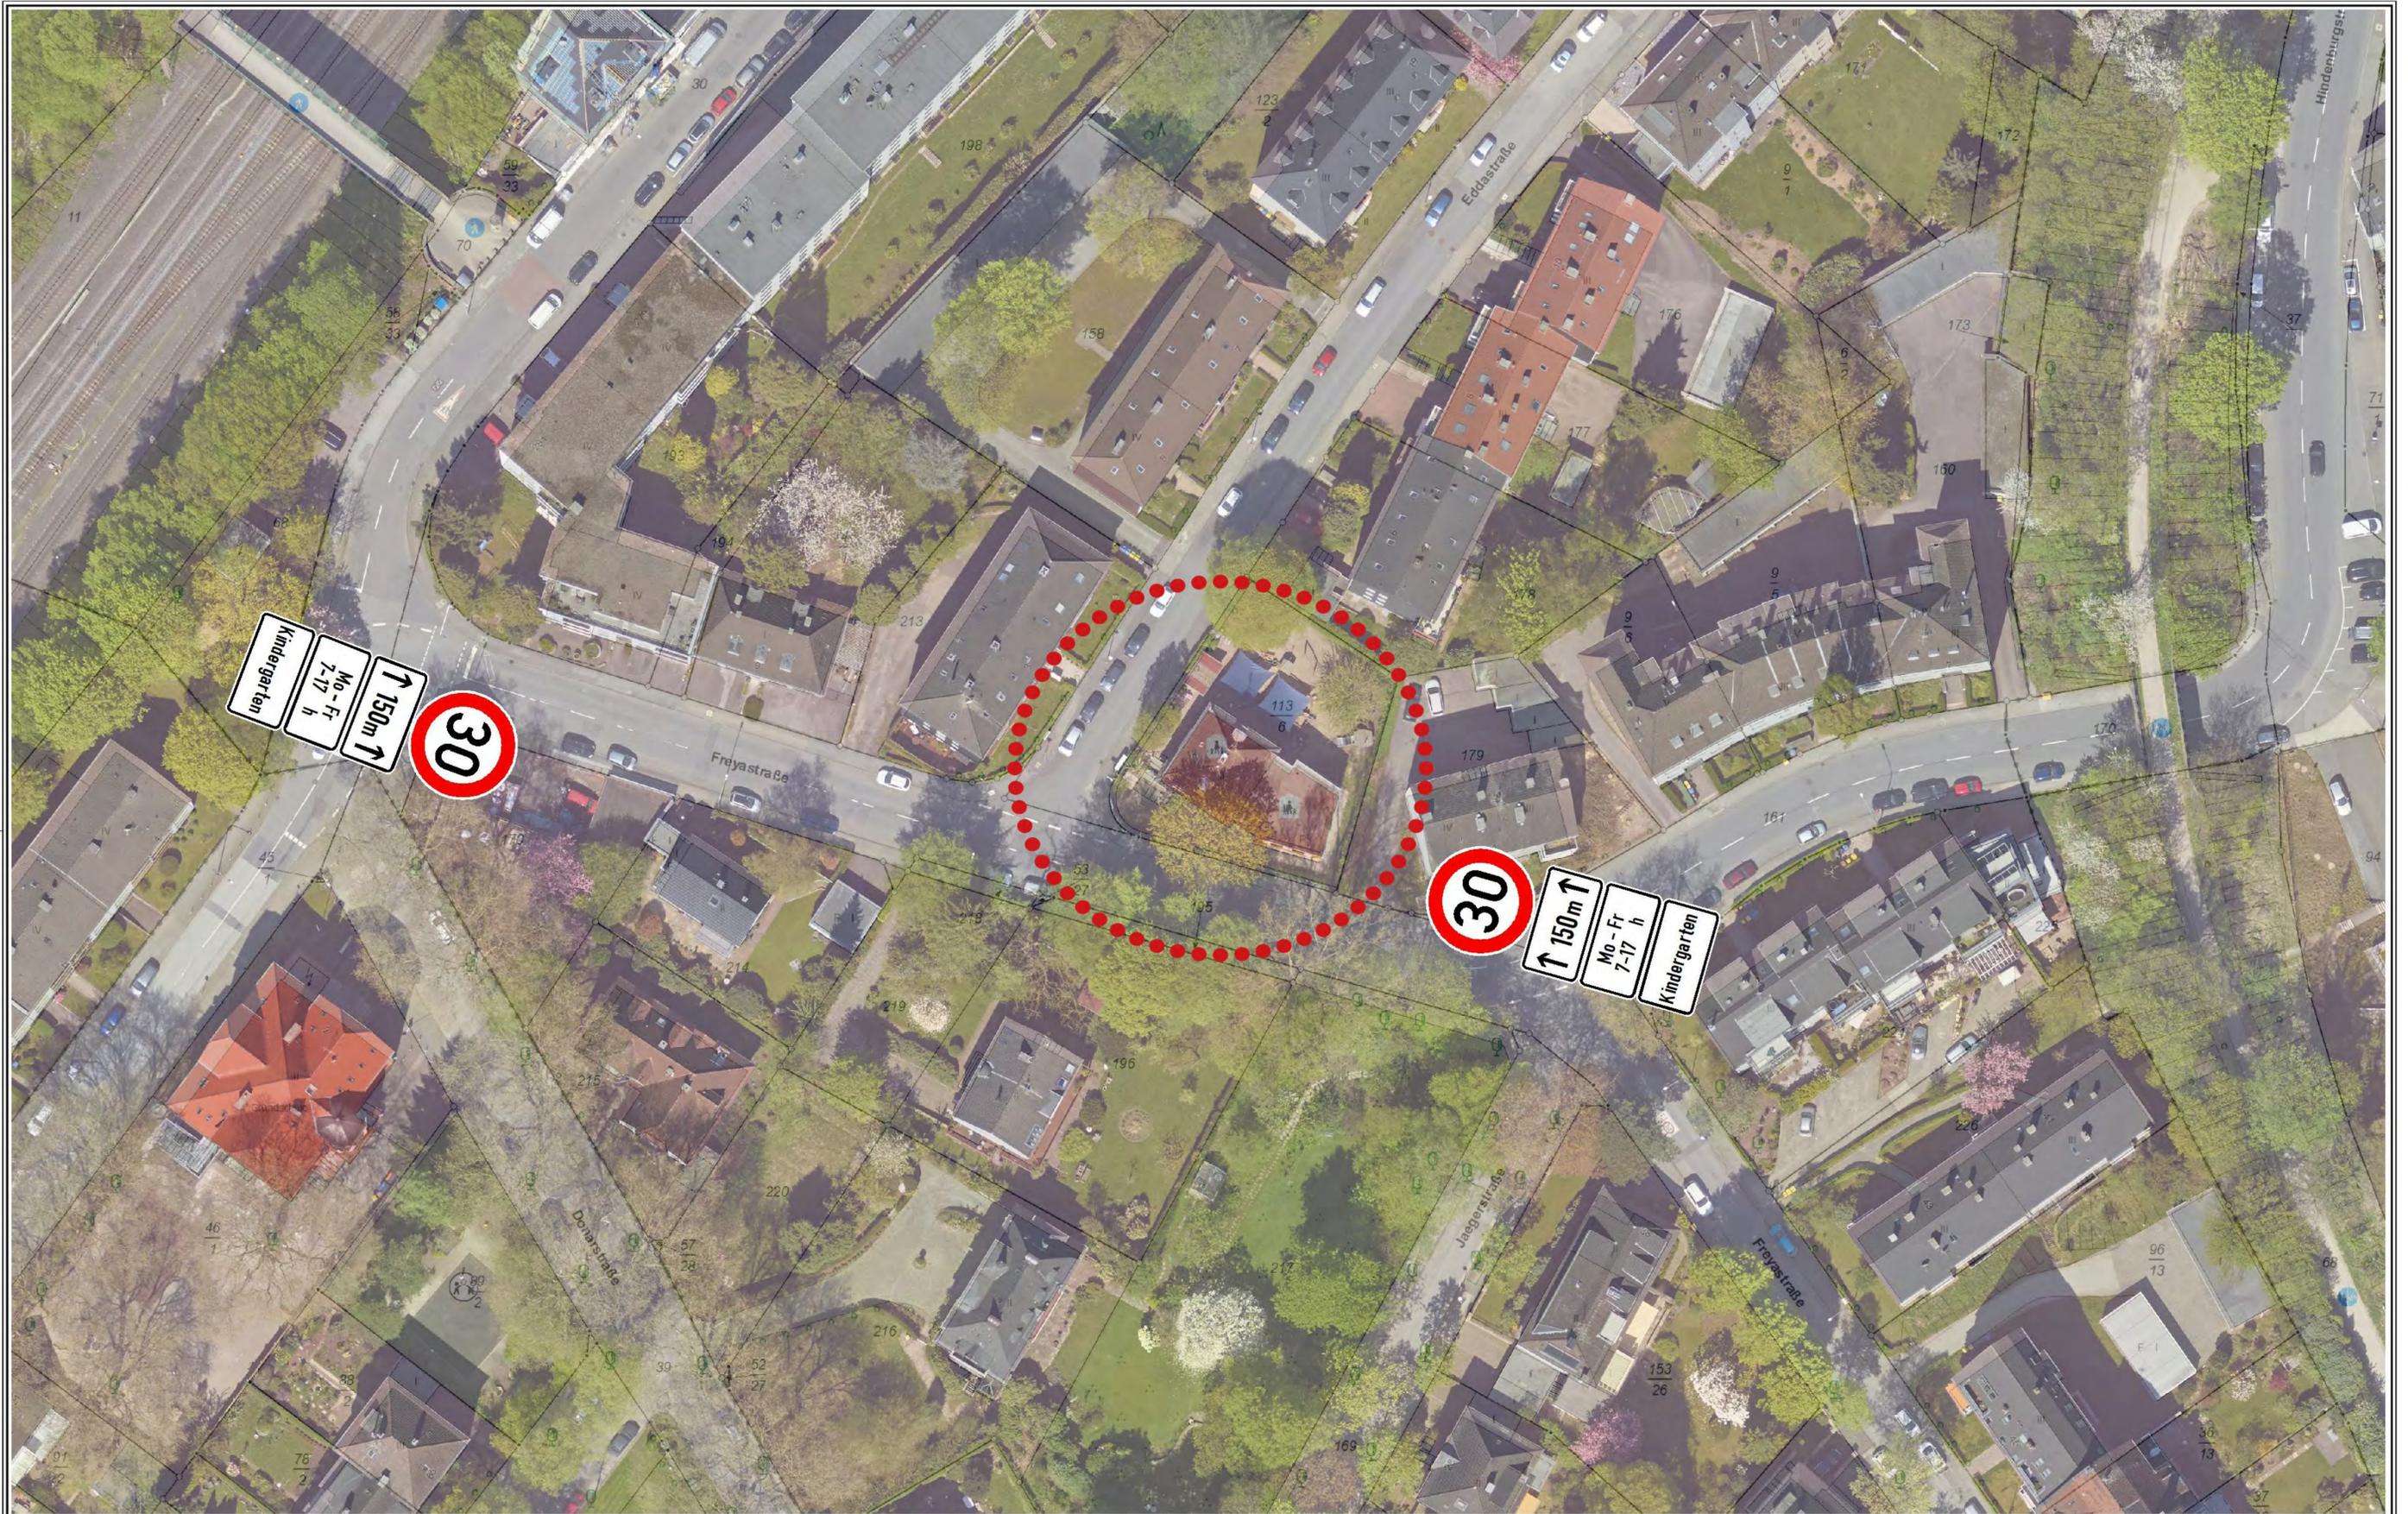

 **Herausgeber:**  
Stadt Wuppertal  
Ressort Vermessung, Katasteramt und Geodaten

**Eddastraße / KiTA**  
Berndmeyer / 104.11

**Maßstab 1:750**  
Erstellt am 05.11.2019

**Dieser Ausdruck ist gesetzlich geschützt!**  
Vervielfältigungen, Umarbeiten, Veröffentlichungen oder die Weitergabe an Dritte nur mit Zustimmung des Herausgebers, ausgenommen Vervielfältigungen und Umarbeitungen zur innerbetrieblichen Verwendung bei Behörden oder zum eigenen Gebrauch.




 **Herausgeber:**  
Stadt Wuppertal  
Ressort Vermessung, Katasteramt und Geodaten

**Nützenberger Str. / KiTa**  
Berndmeyer / 104.11

**Maßstab 1:750**  
Erstellt am 14.01.2020

**Dieser Ausdruck ist gesetzlich geschützt!**  
Vervielfältigungen, Umarbeiten, Veröffentlichungen oder die Weitergabe an Dritte nur mit Zustimmung des Herausgebers, ausgenommen Vervielfältigungen und Umarbeitungen zur innerbetrieblichen Verwendung bei Behörden oder zum eigenen Gebrauch.

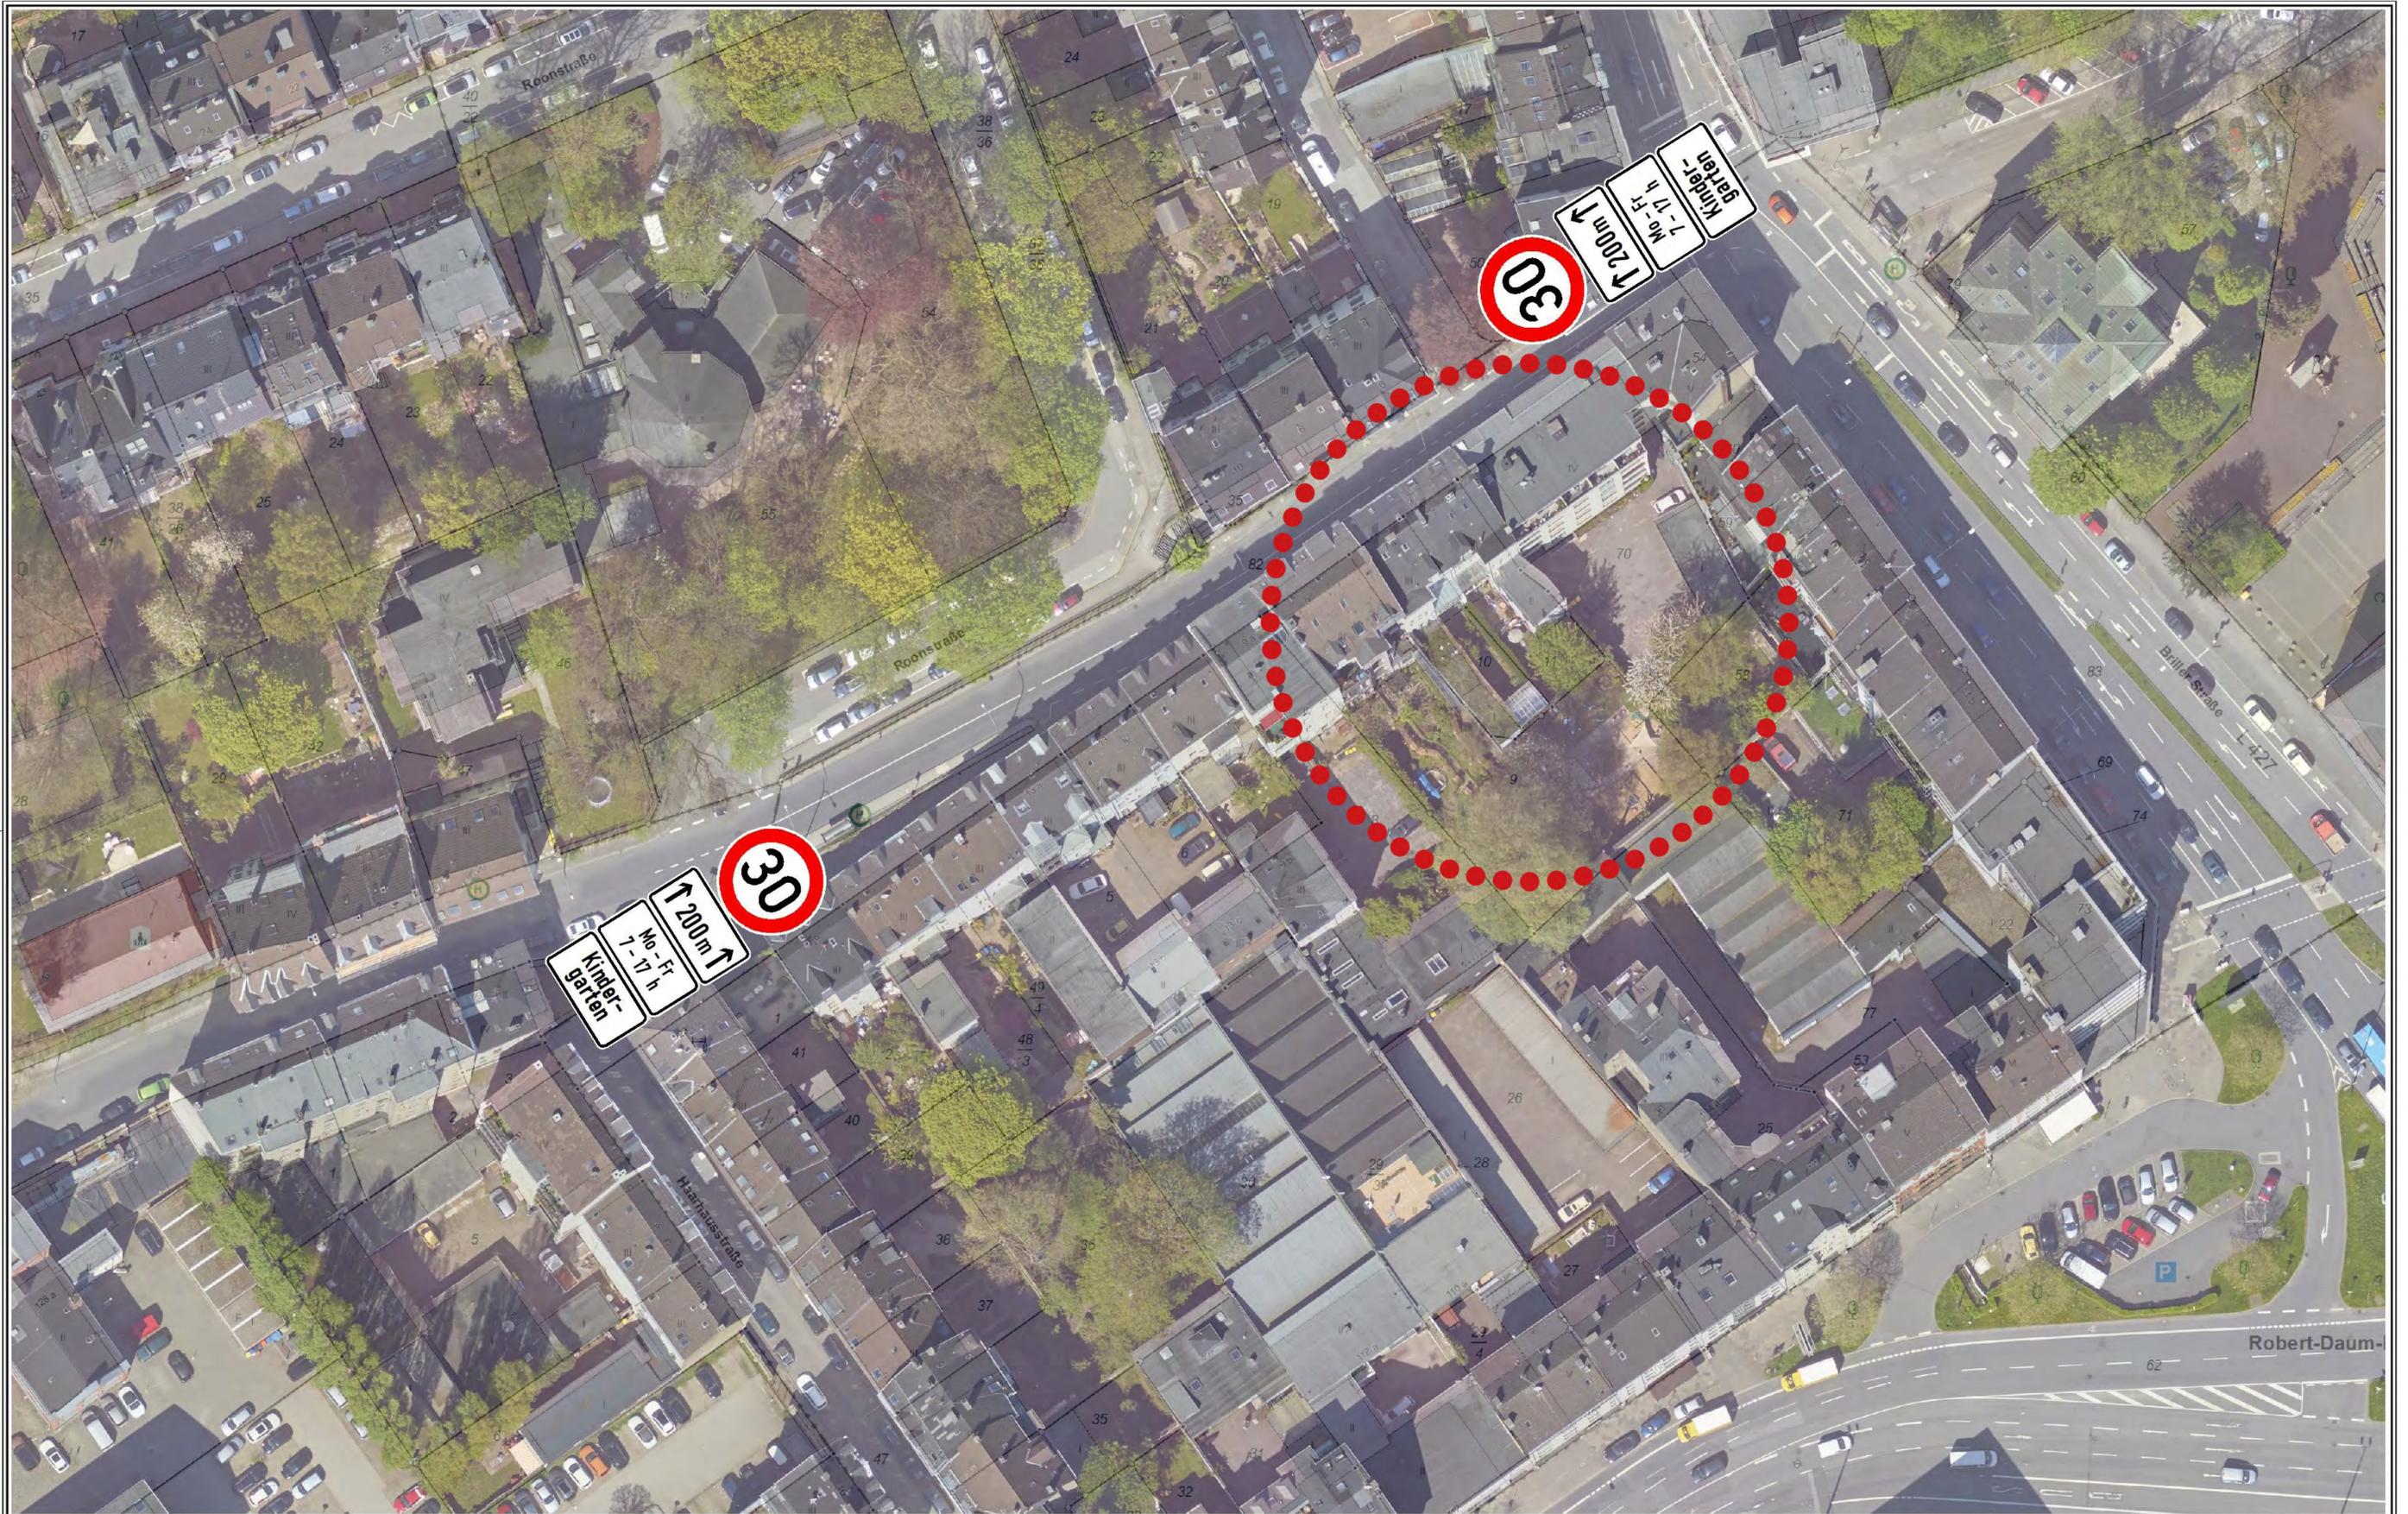


 **Herausgeber:**  
Stadt Wuppertal  
Ressort Vermessung, Katasteramt und Geodaten

**Nützenberger Straße / KiTa**  
Berndmeyer / 104.11

**Maßstab 1:750**  
Erstellt am 04.11.2019

**Dieser Ausdruck ist gesetzlich geschützt!**  
Vervielfältigungen, Umarbeiten, Veröffentlichungen oder die Weitergabe an Dritte nur mit Zustimmung des Herausgebers, ausgenommen Vervielfältigungen und Umarbeitungen zur innerbetrieblichen Verwendung bei Behörden oder zum eigenen Gebrauch.

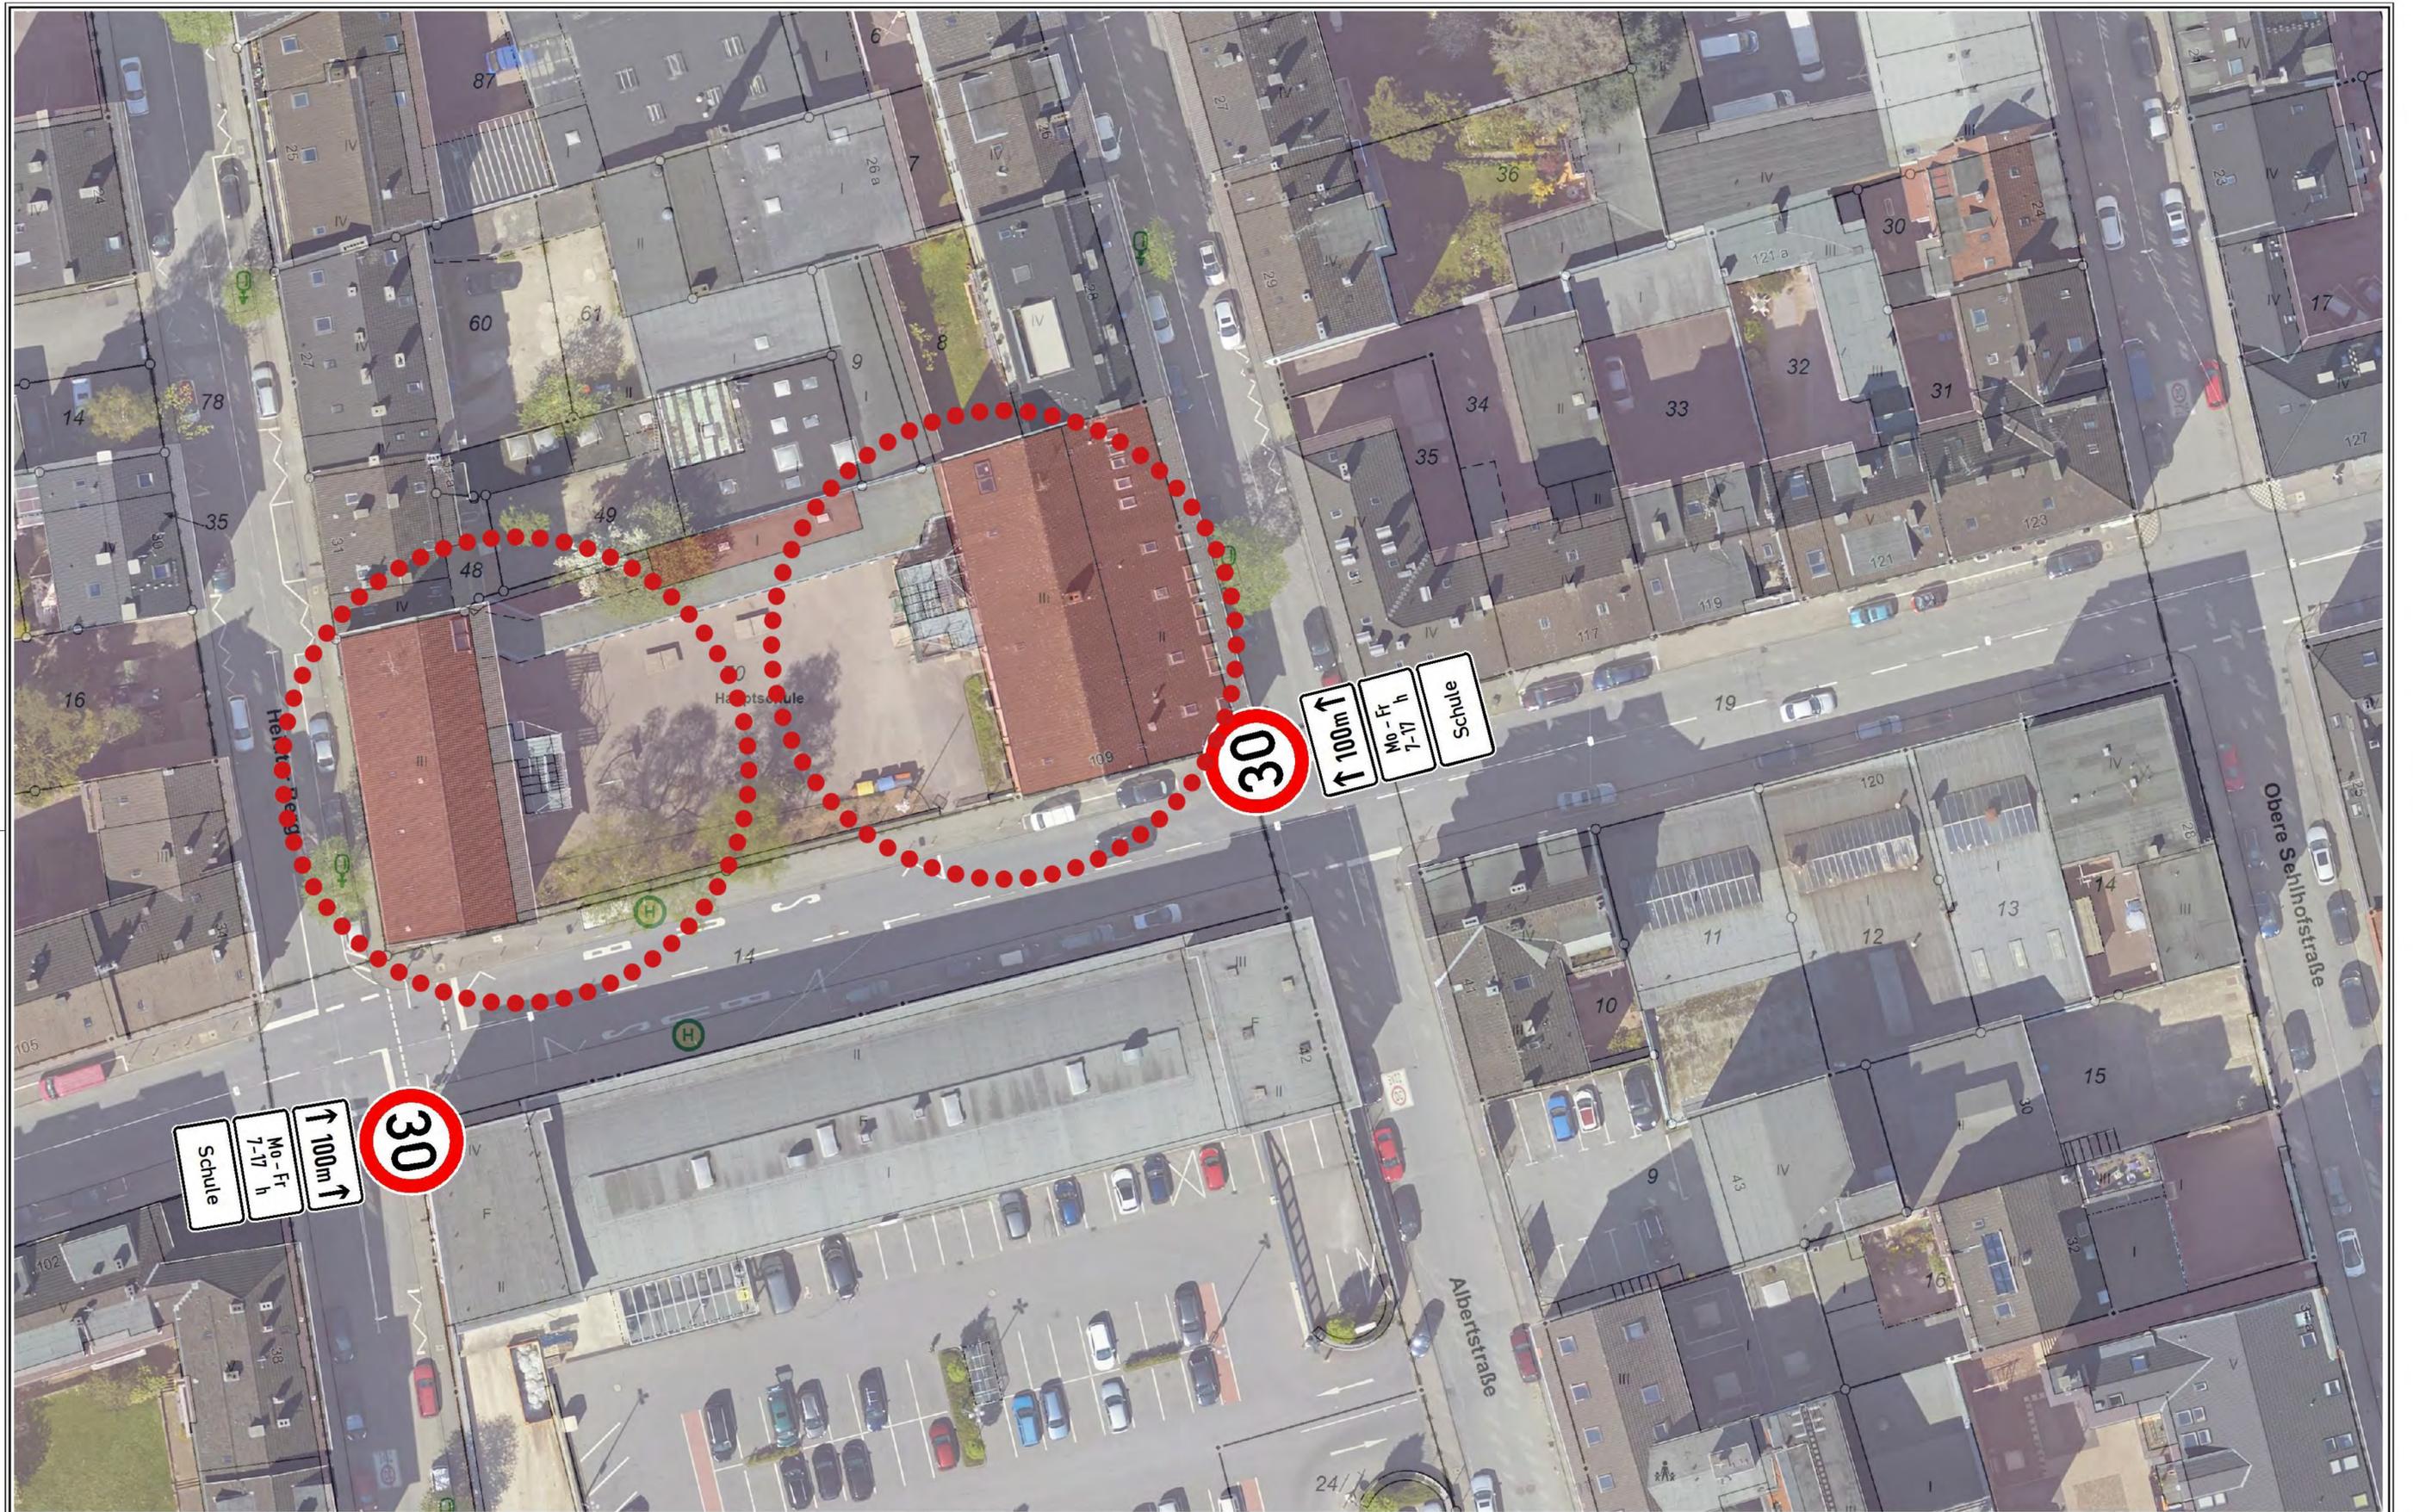



**Herausgeber:**  
 Stadt Wuppertal  
 Ressort Vermessung, Katasteramt und Geodaten

**Gewerbeschulstraße / Hauptschule**  
 Berndmeyer / 104.11

**Maßstab 1:500**  
 Erstellt am 21.10.2019

Dieser Ausdruck ist gesetzlich geschützt!  
Vervielfältigungen, Umarbeiten, Veröffentlichungen oder die Weitergabe an Dritte nur mit Zustimmung des Herausgebers, ausgenommen Vervielfältigungen und Umarbeitungen zur innerbetrieblichen Verwendung bei Behörden oder zum eigenen Gebrauch.

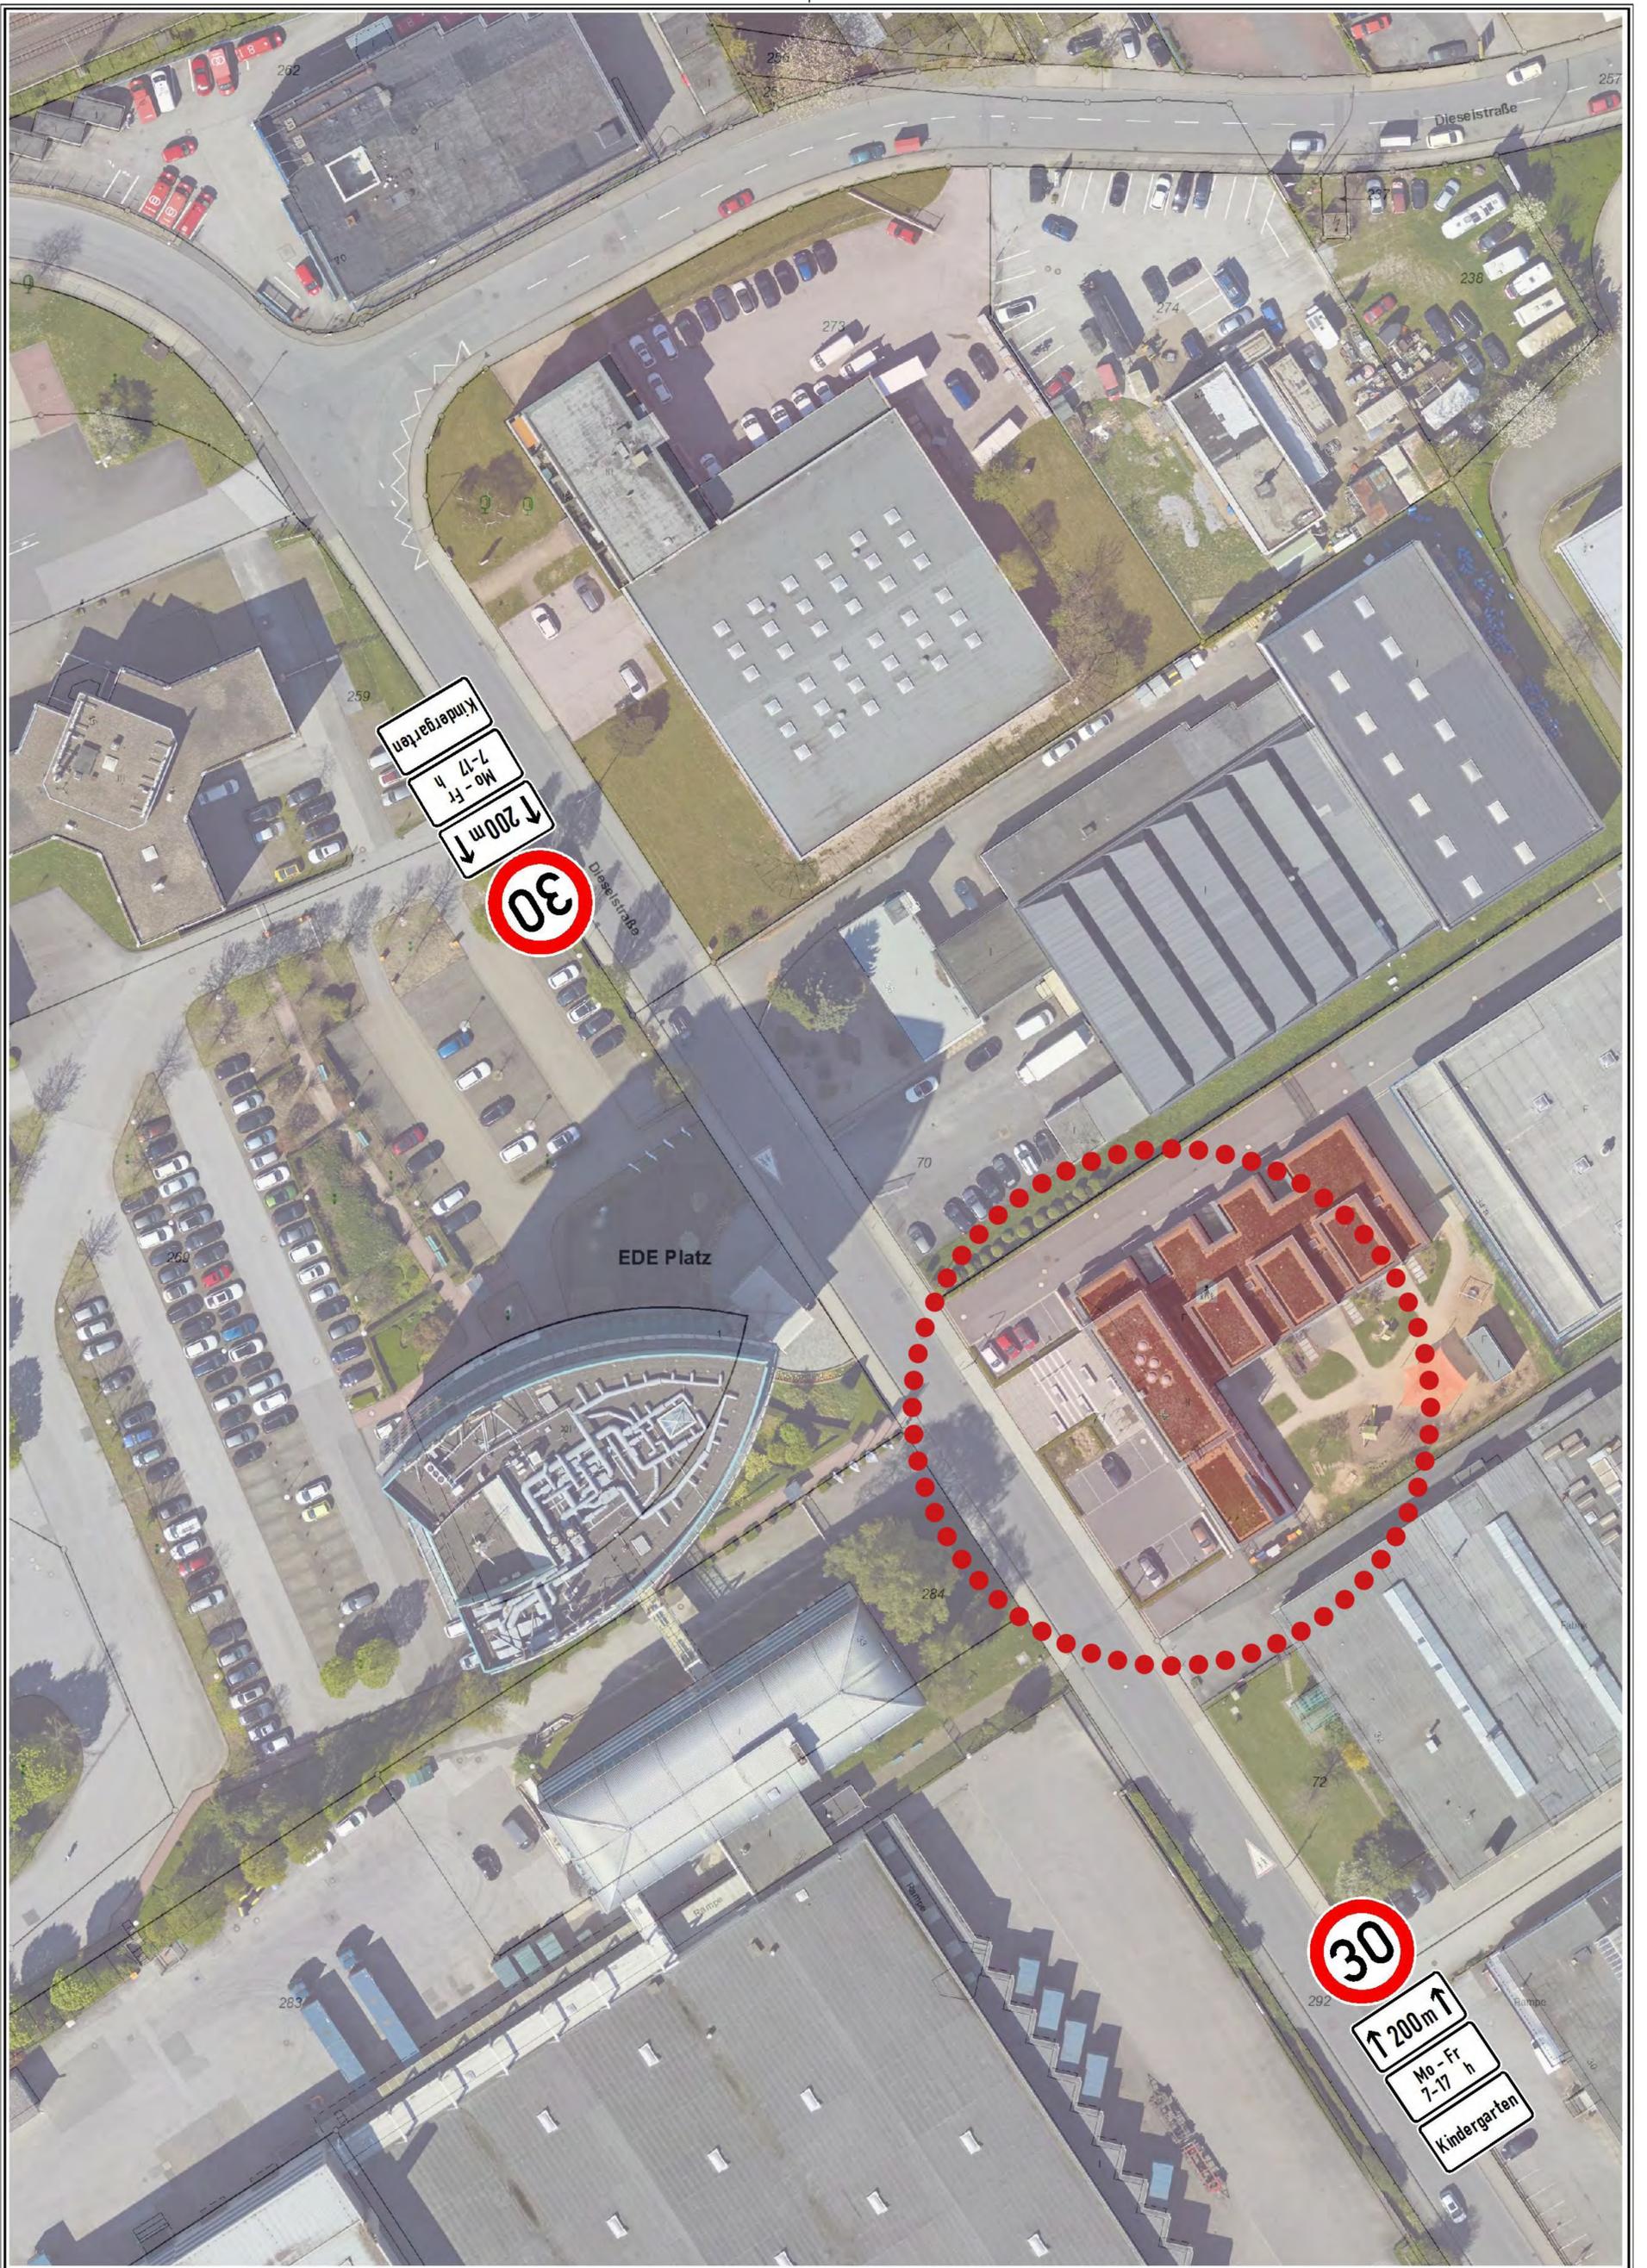


Kindergarten  
Mo - Fr  
7-17 h  
↓ 200m  
↓

30

30  
↑ 200m  
↑  
Mo - Fr  
7-17 h  
Kindergarten

EDE Platz

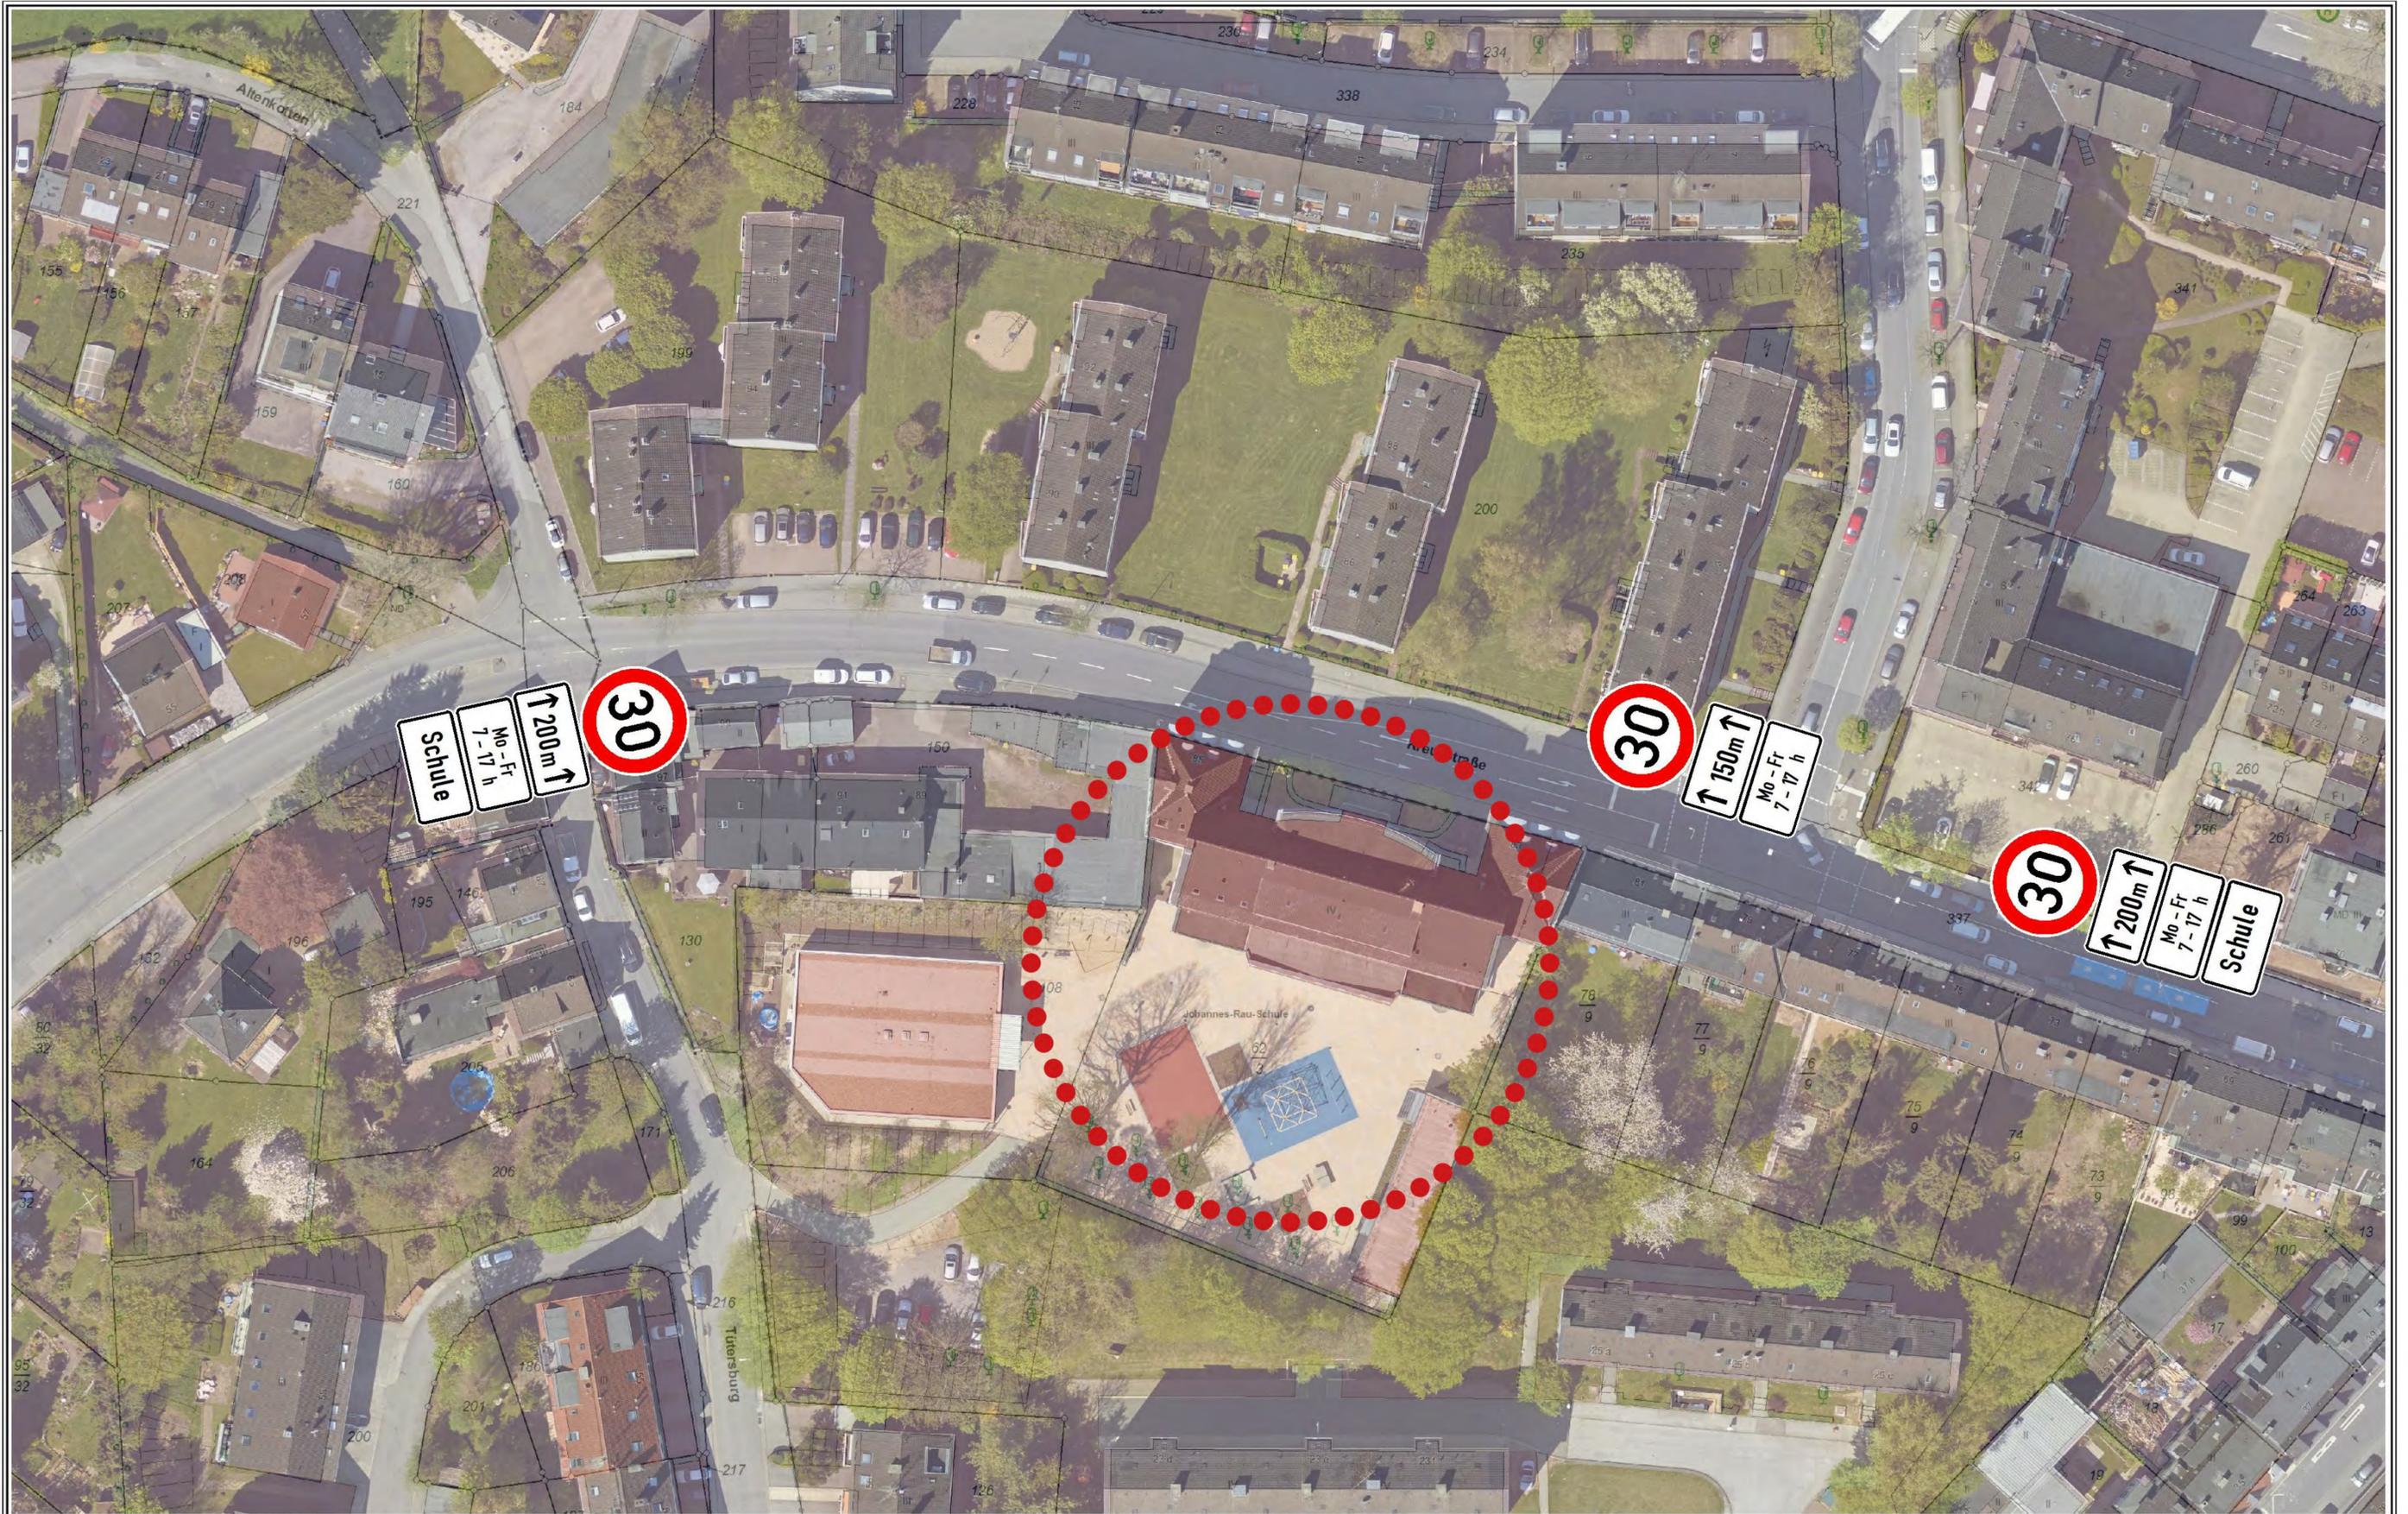


 Herausgeber:  
Stadt Wuppertal  
Ressort Vermessung, Katasteramt und Geodaten

**Kreuzstraße 85 / Förderschule**  
Berndmeyer / 104.11

**Maßstab 1:750**  
Erstellt am 04.11.2019

**Dieser Ausdruck ist gesetzlich geschützt!**  
Vervielfältigungen, Umarbeiten, Veröffentlichungen oder die Weitergabe an Dritte nur mit Zustimmung des Herausgebers, ausgenommen Vervielfältigungen und Umarbeitungen zur innerbetrieblichen Verwendung bei Behörden oder zum eigenen Gebrauch.

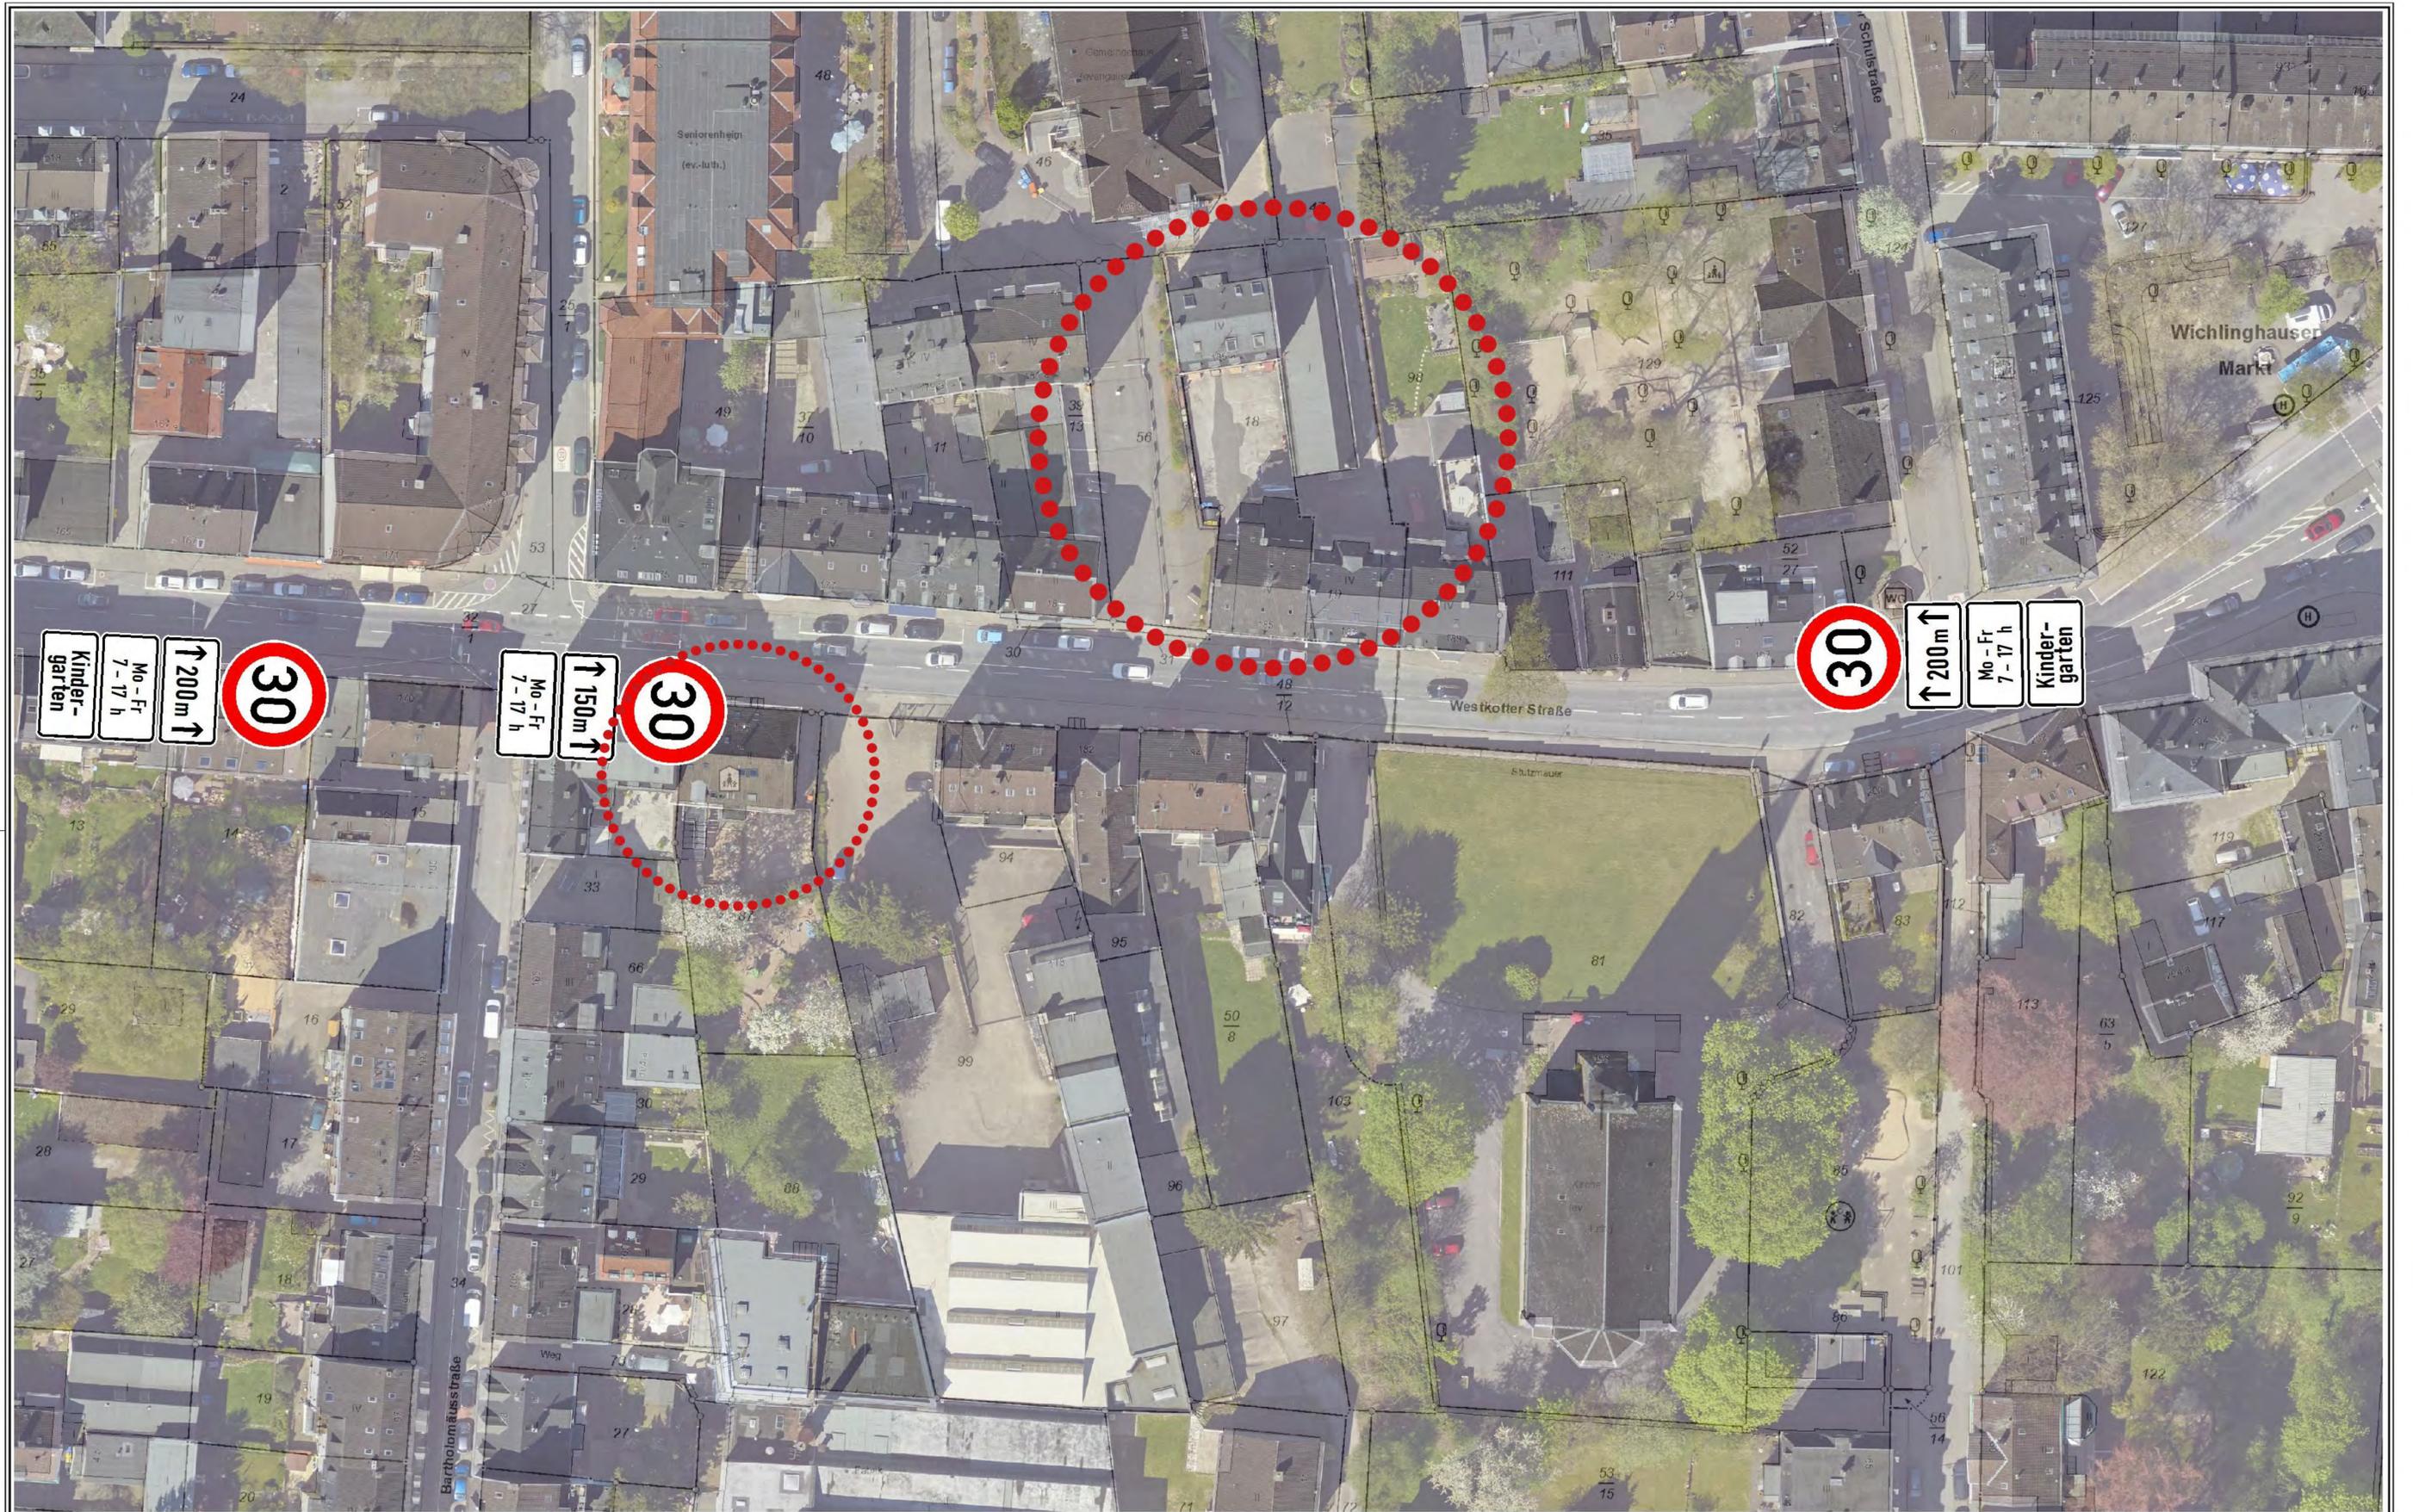



**Herausgeber:**  
 Stadt Wuppertal  
 Ressort Vermessung, Katasteramt und Geodaten

**Westkötter Straße / KiTa's**  
 Berndmeyer / 104.11

**Maßstab 1:750**  
 Erstellt am 19.12.2019

Dieser Ausdruck ist gesetzlich geschützt!  
 Vervielfältigungen, Umarbeiten, Veröffentlichungen oder die Weitergabe an Dritte nur mit Zustimmung des Herausgebers, ausgenommen Vervielfältigungen und Umarbeitungen zur innerbetrieblichen Verwendung bei Behörden oder zum eigenen Gebrauch.

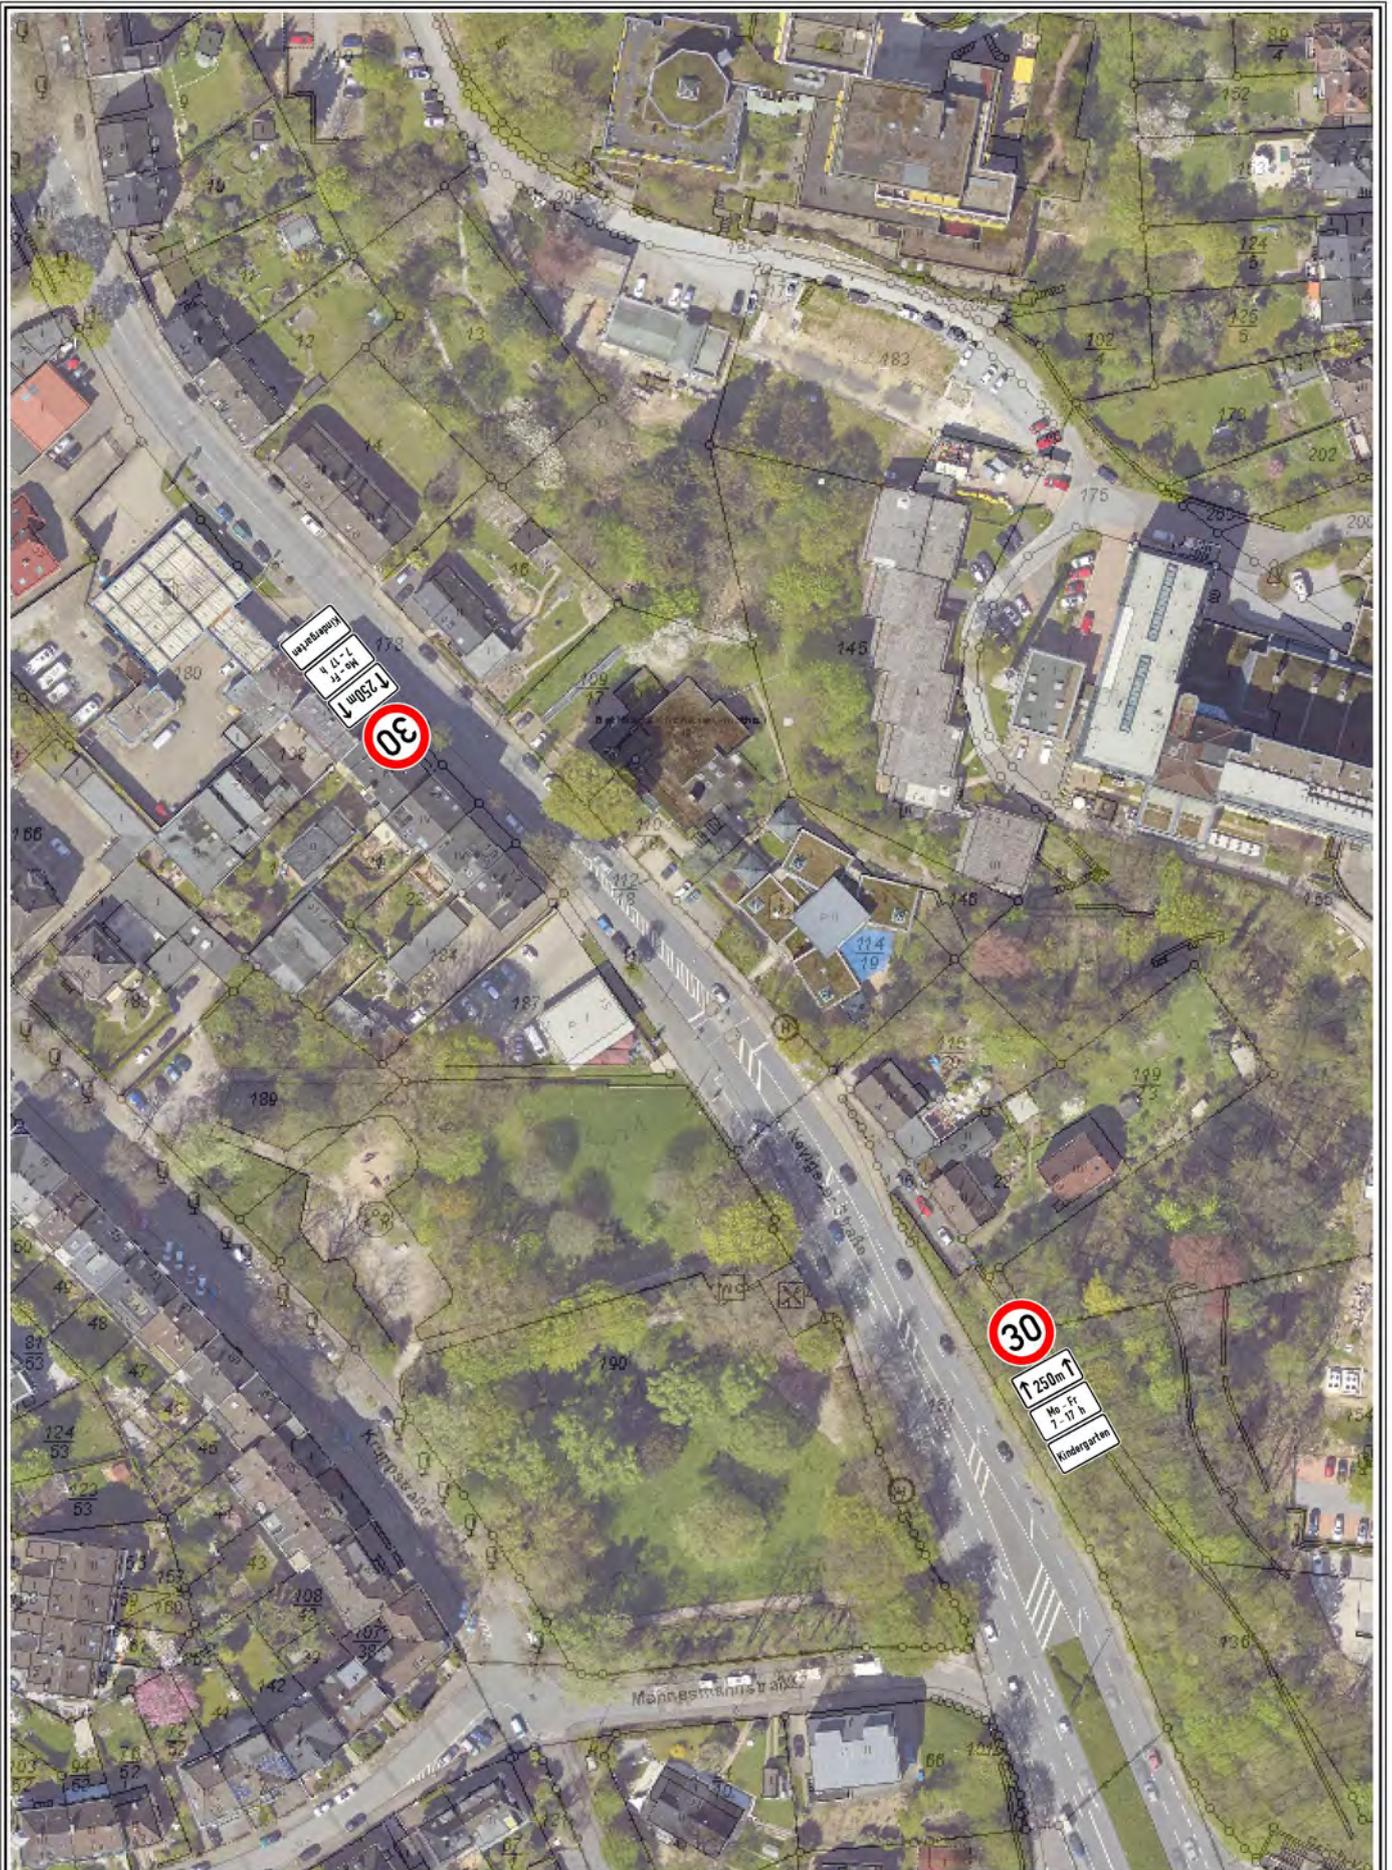

Herausgeber:  
Stadt Wuppertal  
Ressort Vermessung, Katasteramt und Geodaten

**Navigeser Straße - KiTa**  
Seibert / 104.11

**Maßstab 1:1500**

Erstellt am 09.04.2020

Dieser Ausdruck ist gesetzlich geschützt!

Vervielfältigungen, Uмарbeiten, Veröffentlichungen oder die Weitergabe an Dritte nur mit Zustimmung des Herausgebers, ausgenommen Vervielfältigungen und Uмарbeitungen zur innerbetrieblichen Verwendung bei Behörden oder zum eigenen Gebrauch.



Herausgeber:  
Stadt Wuppertal  
Ressort Vermessung, Katasteramt und Geodaten


Röttgen / KiTa  
Berndmeyer / 104.11

Maßstab 1:1500

Erstellt am 09.04.2020

Dieser Ausdruck ist gesetzlich geschützt!

Vervielfältigungen, Umarbeiten, Veröffentlichungen oder die Weitergabe an Dritte nur mit Zustimmung des Herausgebers, ausgenommen Vervielfältigungen und Umarbeitungen zur innerbetrieblichen Verwendung bei Behörden oder zum eigenen Gebrauch.

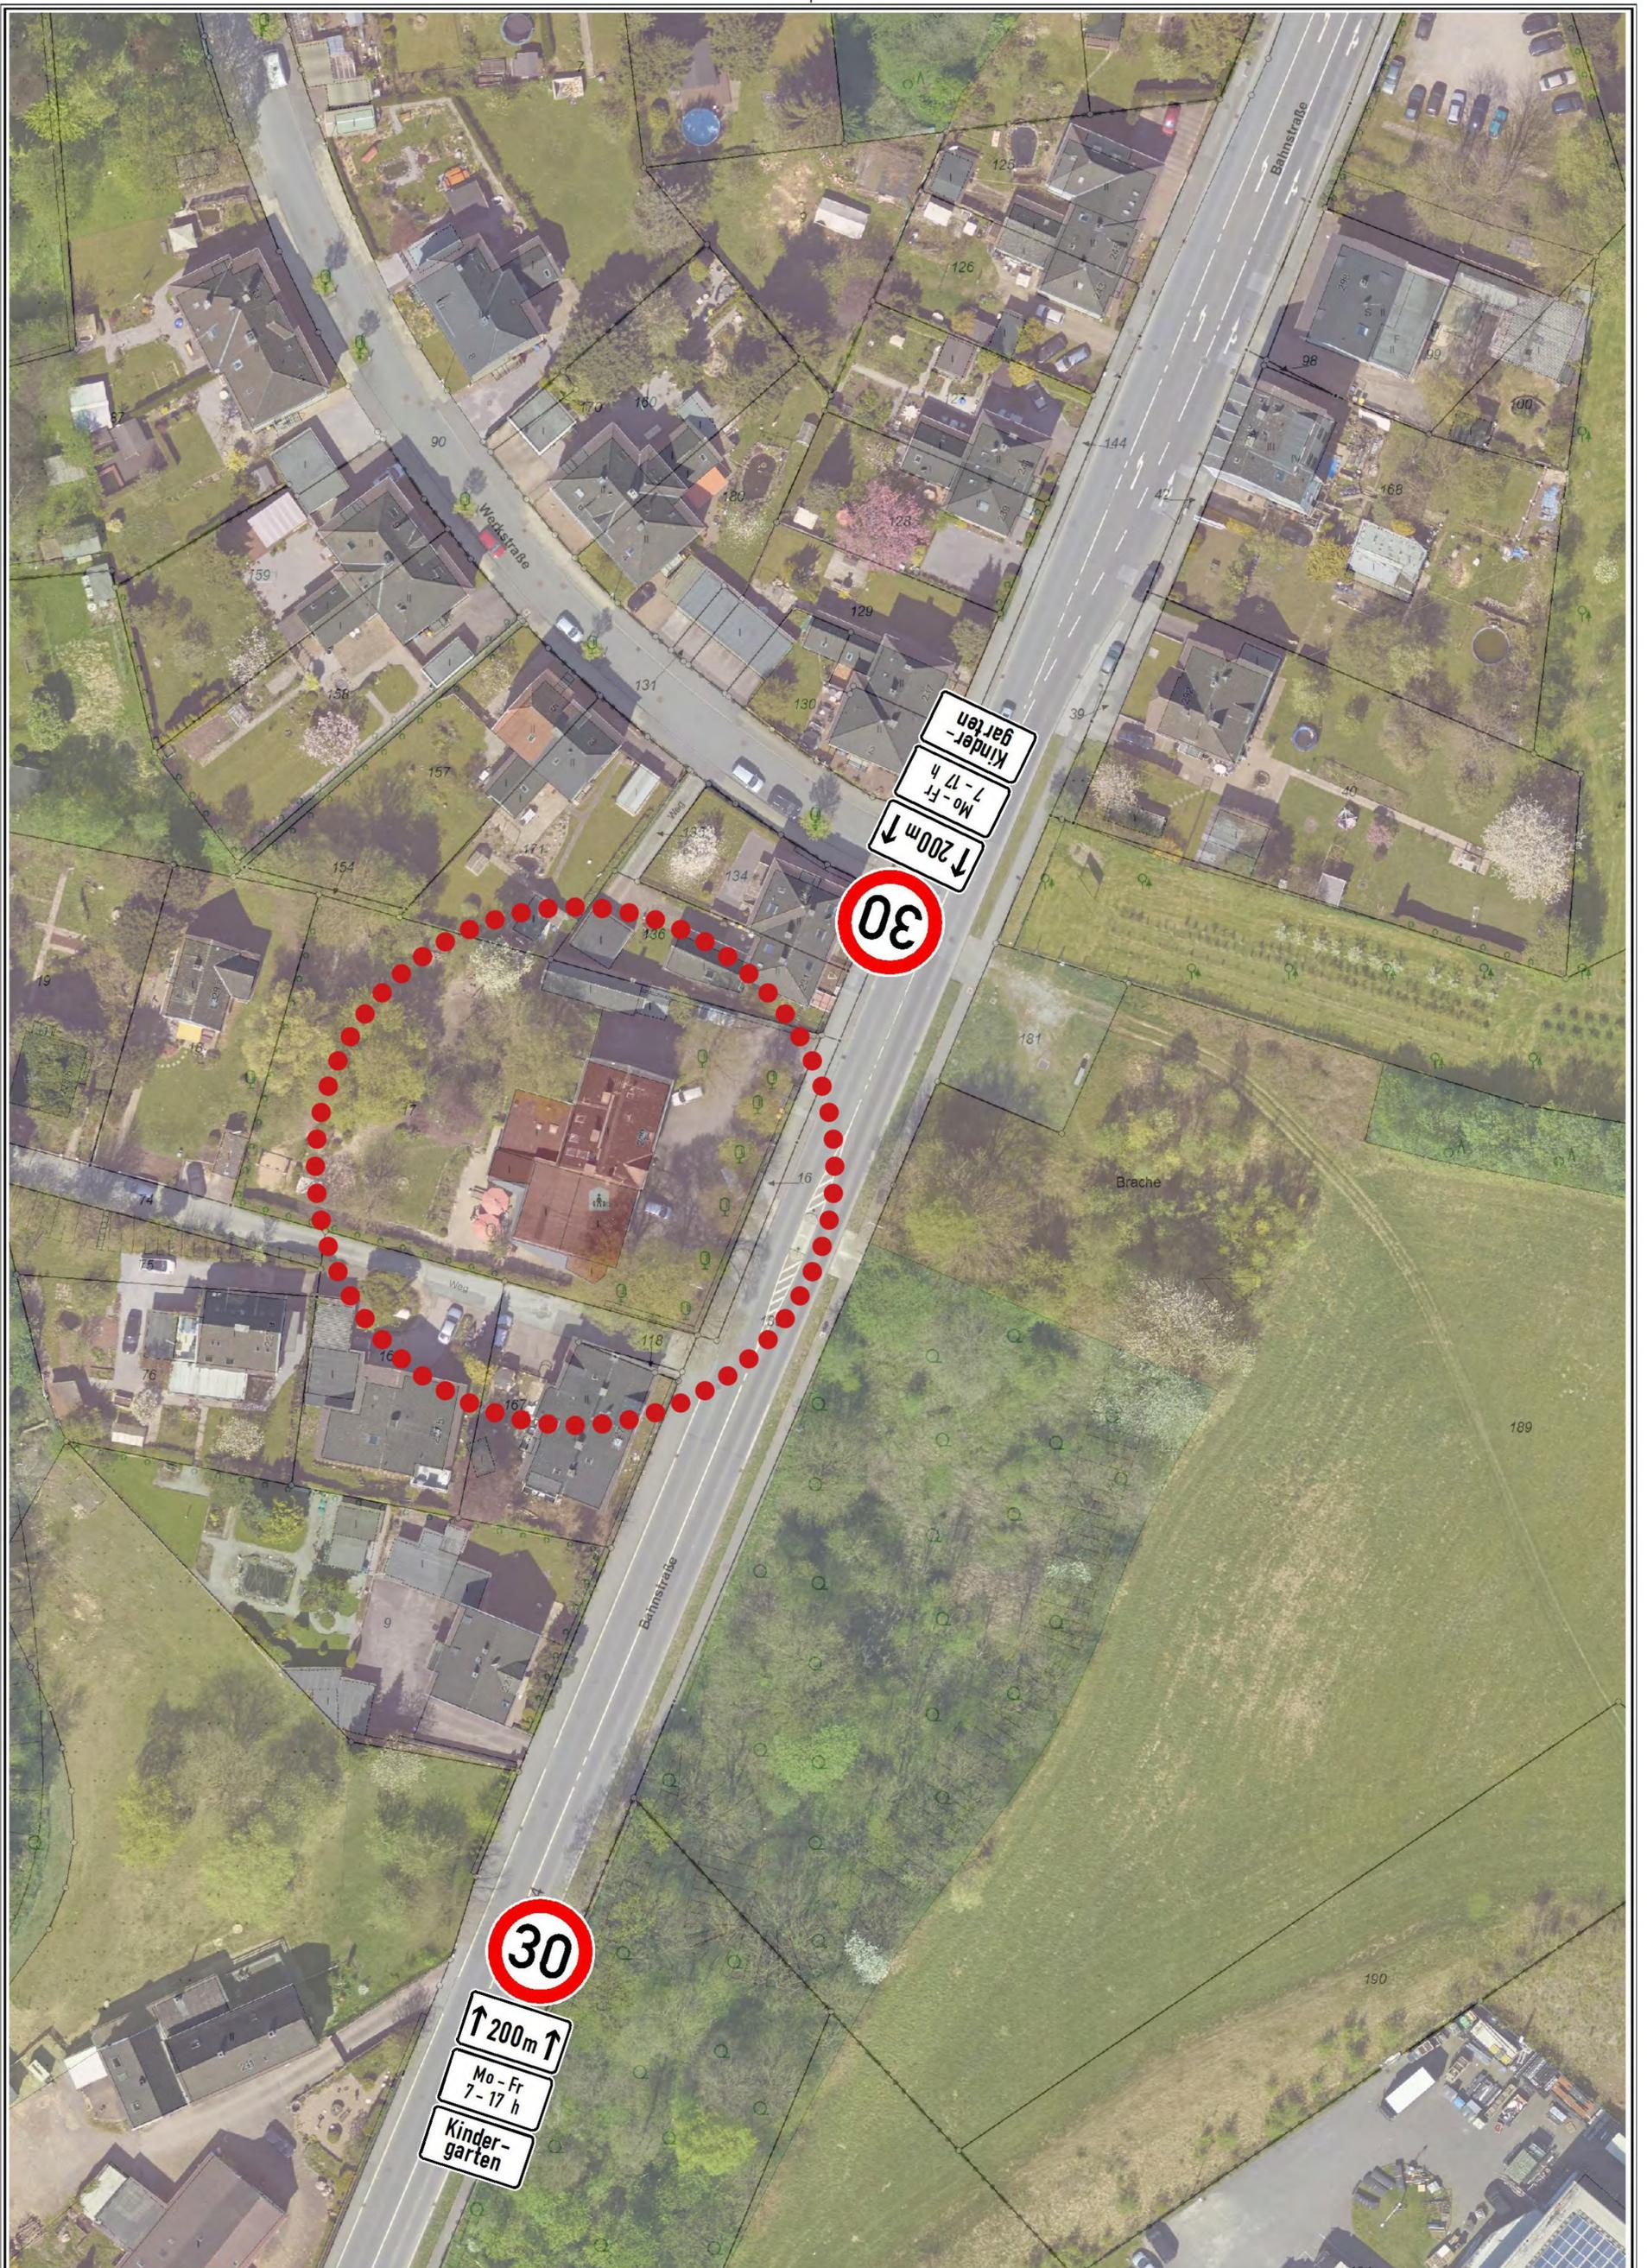

Herausgeber:  
Stadt Wuppertal  
Ressort Vermessung, Katasteramt und Geodaten

**Bahnstraße / Kindergarten**  
Berndmeyer / 104.11

**Maßstab 1:750**

Erstellt am 04.11.2019

Dieser Ausdruck ist gesetzlich geschützt!

Vervielfältigungen, Umarbeiten, Veröffentlichungen oder die Weitergabe an Dritte nur mit Zustimmung des Herausgebers, ausgenommen Vervielfältigungen und Umarbeitungen zur innerbetrieblichen Verwendung bei Behörden oder zum eigenen Gebrauch.