


Y 32373506.858
X 5681093.620

Y 32373694.453
X 5681146.846

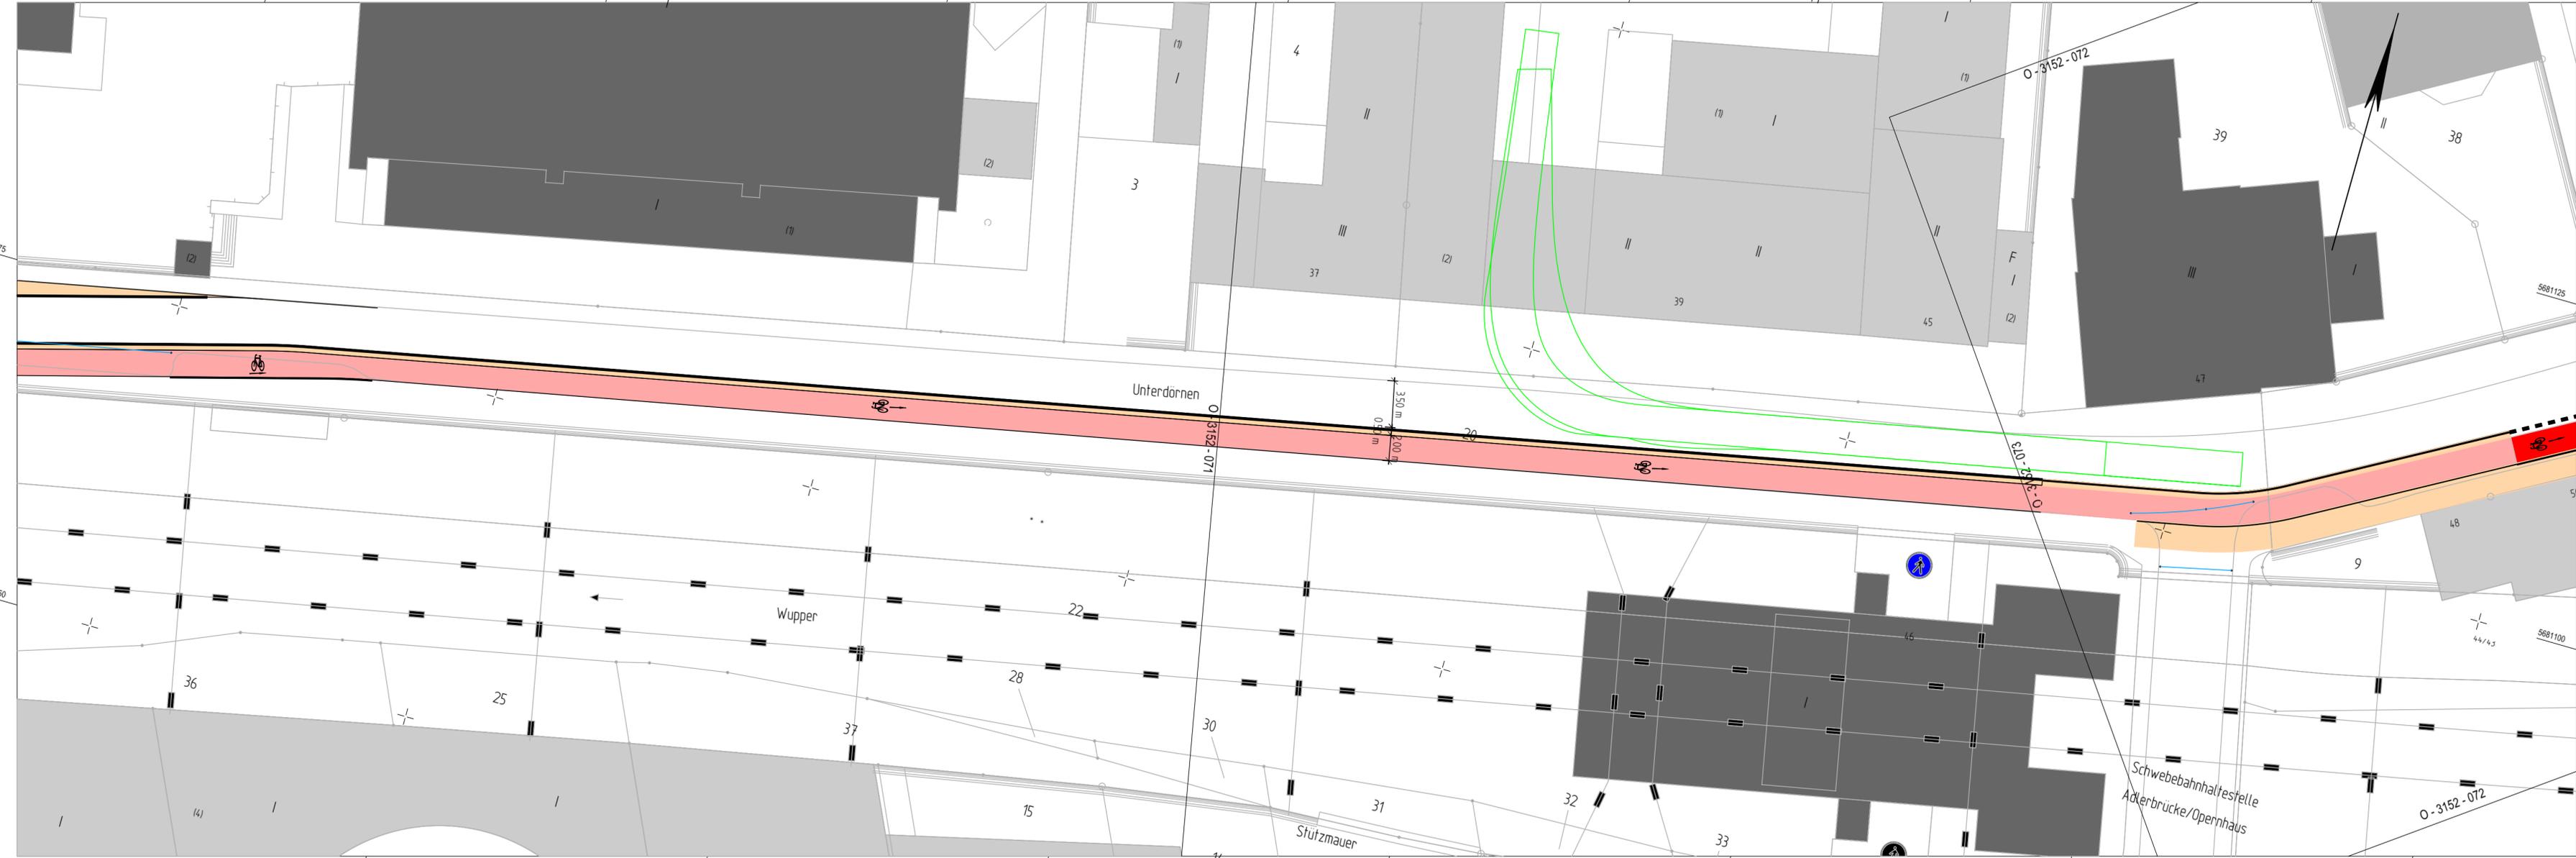

Y 32373524.395
X 5681031.810

Y 32373711.990
X 5681085.036

| | | | |
|--|---------------------------------|--|------------------------|
| | Radweg unabhängig von Fahrbahn | | Überfahrtssteine |
| | Radweg höhengleich mit Fahrbahn | | R 15/22 |
| | Parkplatz | | H 15/25 |
| | Überfahrt | | T 10/20 |
| | Grünfläche | | Schleppkurve Sattelzug |
| | Gehweg | | Fahrbahn |

| Index | Änderung | Datum | erstellt | gesehen |
|-------|----------|-------|----------|---------|
| | | | | |
| | | | | |
| | | | | |

| | | |
|---|---|------------------------------|
| Bauherr: Ressort Straßen und Verkehr Abteilung 104.5 - Straßen- und Verkehrsplanung Stadt Wuppertal, Johannes-Rau-Platz 1, 42275 Wuppertal | bearbeitet/erstellt: 12.05.2020 / Mücher gesehen: / Stüben-Lierzer | gesehen: / Dr. Betz |
|---|---|------------------------------|

Ausfertigung: (....) Anlage: (....)

Geschäftsbereich 1 - Stadtentwicklung, Bauen, Verkehr, Umwelt
Ressort Straßen und Verkehr

| | | |
|---|---|--|
| Abteilung 104.5 Zur Ausführung genehmigt: | Abteilung 104.11 Anordnungs-Nr. Die vorbeschriebene Maßnahme wird hiernit gem. § 45 (3) SVO angeordnet. Ich bitte die Maßnahme nach § 45 (5) SVO zu veranlassen. an 104. M.d.B. um Rückmeldung des Ausführungsdatums | Abteilung 104.3 Wuppertal, den |
|---|---|--|

Projekt: **Unterdüren 2. Bauabschnitt**

| | |
|--|---|
| Planart: Entwurf | Maßstab: 1:250 |
| Bemerkung: Radverkehrskonzept Handlungsprogramm zur Achse 1 | Weitergabe sowie Vervielfältigung dieser Unterlage, Verwertung und Mitteilung ihres Inhalts ist nicht gestattet, soweit nicht ausdrücklich zugestanden. Zuwiderhandlungen verpflichten zu Schadenersatz. Alle Rechte vorbehalten. |
| Geodätische Grundlagen: Lagefestpunktfeld: Netz 77 Höhenfestpunktfeld: NNH-Höhen | Auftragsnummer 102.01 123456 / 08 |

O-3152/072