

Berichte und Mitteilungen zur Sitzung der BV

Uellendahl-Katernberg am 20.05.2020

1. Straßenzustände Untenrohleder
2. Überprüfung von Einzelbäumen
3. Verkehrsinformation der WSW zur Katernberger Straße
4. E-Mail eines Bürgers zur Verkehrslenkung Am Elisabethheim
5. Anpassung der Niederschrift zum Punkt „Nevigeser Straße Ampel am Lidl und Querung“
6. Fahrplanwechsel im Bezirk
7. Denkmalaufbau
8. Verkehrsspiegel Giselastraße
9. Parkplatz Freibad Am Eckbusch
10. Fällarbeiten für Kanalbaumabnahmen Rotkäppchenweg
11. E-Mail eines Bürgers zum Bürgersteig Nevigeser Straße
12. Verkehrsinformation der WSW zum Katernberger Schulweg
13. Maßnahmenliste Ressort Grünflächen und Forsten
14. Antwort auf die Anfrage zur „Automeile“
15. Ausfahrt der Bäckerei Evertsberg an der Nevigeser Straße 15
16. Verzögerung der Baumaßnahme Uellendahler Straße

Berichte und Mitteilungen Nr. 1

104.22

10.03.2020 / 5522

Büro OB Herrn Telian

über

GB 1 Herrn Beig. Meyer z.K.

104 Frau RL Reichl z.K.

104.1 Herrn AL Lederer z.K.

**Straßenzustände im Bereich Untenrohleder im Bezirk Uellendahl-Katernberg**

Sehr geehrter Telian,

ein Abschnitt der Straße Untenrohleder von Siebeneicker Str. bis zur Wohnbebauung Brink wurde bereits im letzten Jahr 2019 im Hocheinbauverfahren neu asphaltiert und instand gesetzt.

Im weiteren Verlauf der Straße Unterrohleder nach der Wohnbebauung Brink bis zum Westfalenweg sowie auch Abschnitte der angrenzenden Straße Am Dönberg (von Untenrohleder bis Hs.-Nr. 136) sind ebenfalls schadhaft und müssen instand gesetzt werden. Auf den Straßenzustand wird mit entsprechender Beschilderung drauf hingewiesen.

Diese beiden Abschnitte befinden sich momentan in der Koordinierung und Abstimmung.

Es wird davon ausgegangen, dass mindestens eine der Maßnahmen noch in 2020 umgesetzt werden kann. Je nach Ergebnis der Koordinierung vielleicht auch beide noch Abschnitte in 2020.

Der Abschnitt der Straße Untenrohleder im Bereich der Wohnbebauung sowie die abzweigenden Abschnitte (in Richtung Hs.-Nr. 6b oder Reitplatz) sind nicht Bestandteil der geplanten Sanierungen, da diese Abschnitte u.a. auch gem. Zustandserhebung sich momentan in einem nicht so schlechten Zustand befinden, wie die zuvor angeführten Bereiche.

Als Anlage ein Lageplan zur besseren Veranschaulichung mit folgender Legende:

- ✓ : bereits erledigt
- X : nicht zur Instandsetzung vorgesehen
- : zur baldigen Instandsetzung vorgesehen



Sens


Überprüfung von Einzelbäumen

Standort SCH Kruppstr. 145 (BV Uellendahl/Katernberg)		369096,86 5681568,47	
Baumart Weide			
Höhe 10	Stammumfang 280		
Wurzelschäden			
Stammschäden Zwiesel in Stammfußnähe gerissen			
Kronenschäden			
Gesamtzustand <input type="checkbox"/> gut <input type="checkbox"/> mittel <input checked="" type="checkbox"/> schwach <input type="checkbox"/> abgestorben			
Alter in Jahren <input type="checkbox"/> 10 -20 <input checked="" type="checkbox"/> 20 - 40 <input type="checkbox"/> 40 - 60 <input type="checkbox"/> 60 - 80 <input type="checkbox"/> 80 - 100 <input type="checkbox"/> über 100			
Erhaltenswert <input type="checkbox"/> ja <input checked="" type="checkbox"/> nein <input type="checkbox"/> Ast		Beeinträchtigung des Lichtraumprofils durch <input type="checkbox"/> Stamm <input type="checkbox"/> (siehe beigefügte Skizze)	


- Eine Fällung ist erforderlich.
- Die Fällung ist im Winterhalbjahr vorgesehen.
- Die Fällung ist aus Verkehrssicherheitsgründen bereits erfolgt.
- Eine Nachpflanzung ist vorgesehen.
- Eine Nachpflanzung kann aufgrund verkehrs-/leitungstechnischer Belange nicht vorgenommen werden.
- Eine Nachpflanzung ist nicht erforderlich, da ein ausreichend dichter Baumbestand in unmittelbarer Nachbarschaft vorhanden ist.

Bemerkung: Der Stamm ist an einer Zwieselung längs aufgerissen und der Baum droht, auseinanderzubrechen.

Aufgestellt u. überprüft:	Unterschrift	Datum
Gnipp/2467 (Sachbearbeiter / Telefon)		16.03.2020

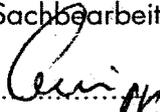.....  / 12.03.2020
 (Unterschrift / Datum)

- Baum gefällt am.....
- 103.3 z.d.A.
- GMW

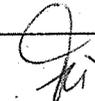z. K. genommen BV:.....	16.04. 
----------------------------	---

12/12


26.03.2020
Zarges Tel.: 3111

Verkehrsinformation

Ab Montag, 06.04.2020, gehen die Reparaturarbeiten der WSW Energie & Wasser AG in der Katernberger Straße weiter. Der neue Abschnitt liegt im Bereich zwischen Katernberger Straße 6 und der Einmündung Funckstraße. In diesem Bereich wird während der etwa viermonatigen Bauzeit eine Einbahnstraße von der Briller Straße in Fahrtrichtung Funckstraße eingerichtet.

Die gegenläufige Fahrtrichtung wird über die Funckstraße, Mozartstraße und die Kirschbaumstraße zur Briller Straße umgeleitet.

Umfahrung der Baustelle
Katemberger Str.

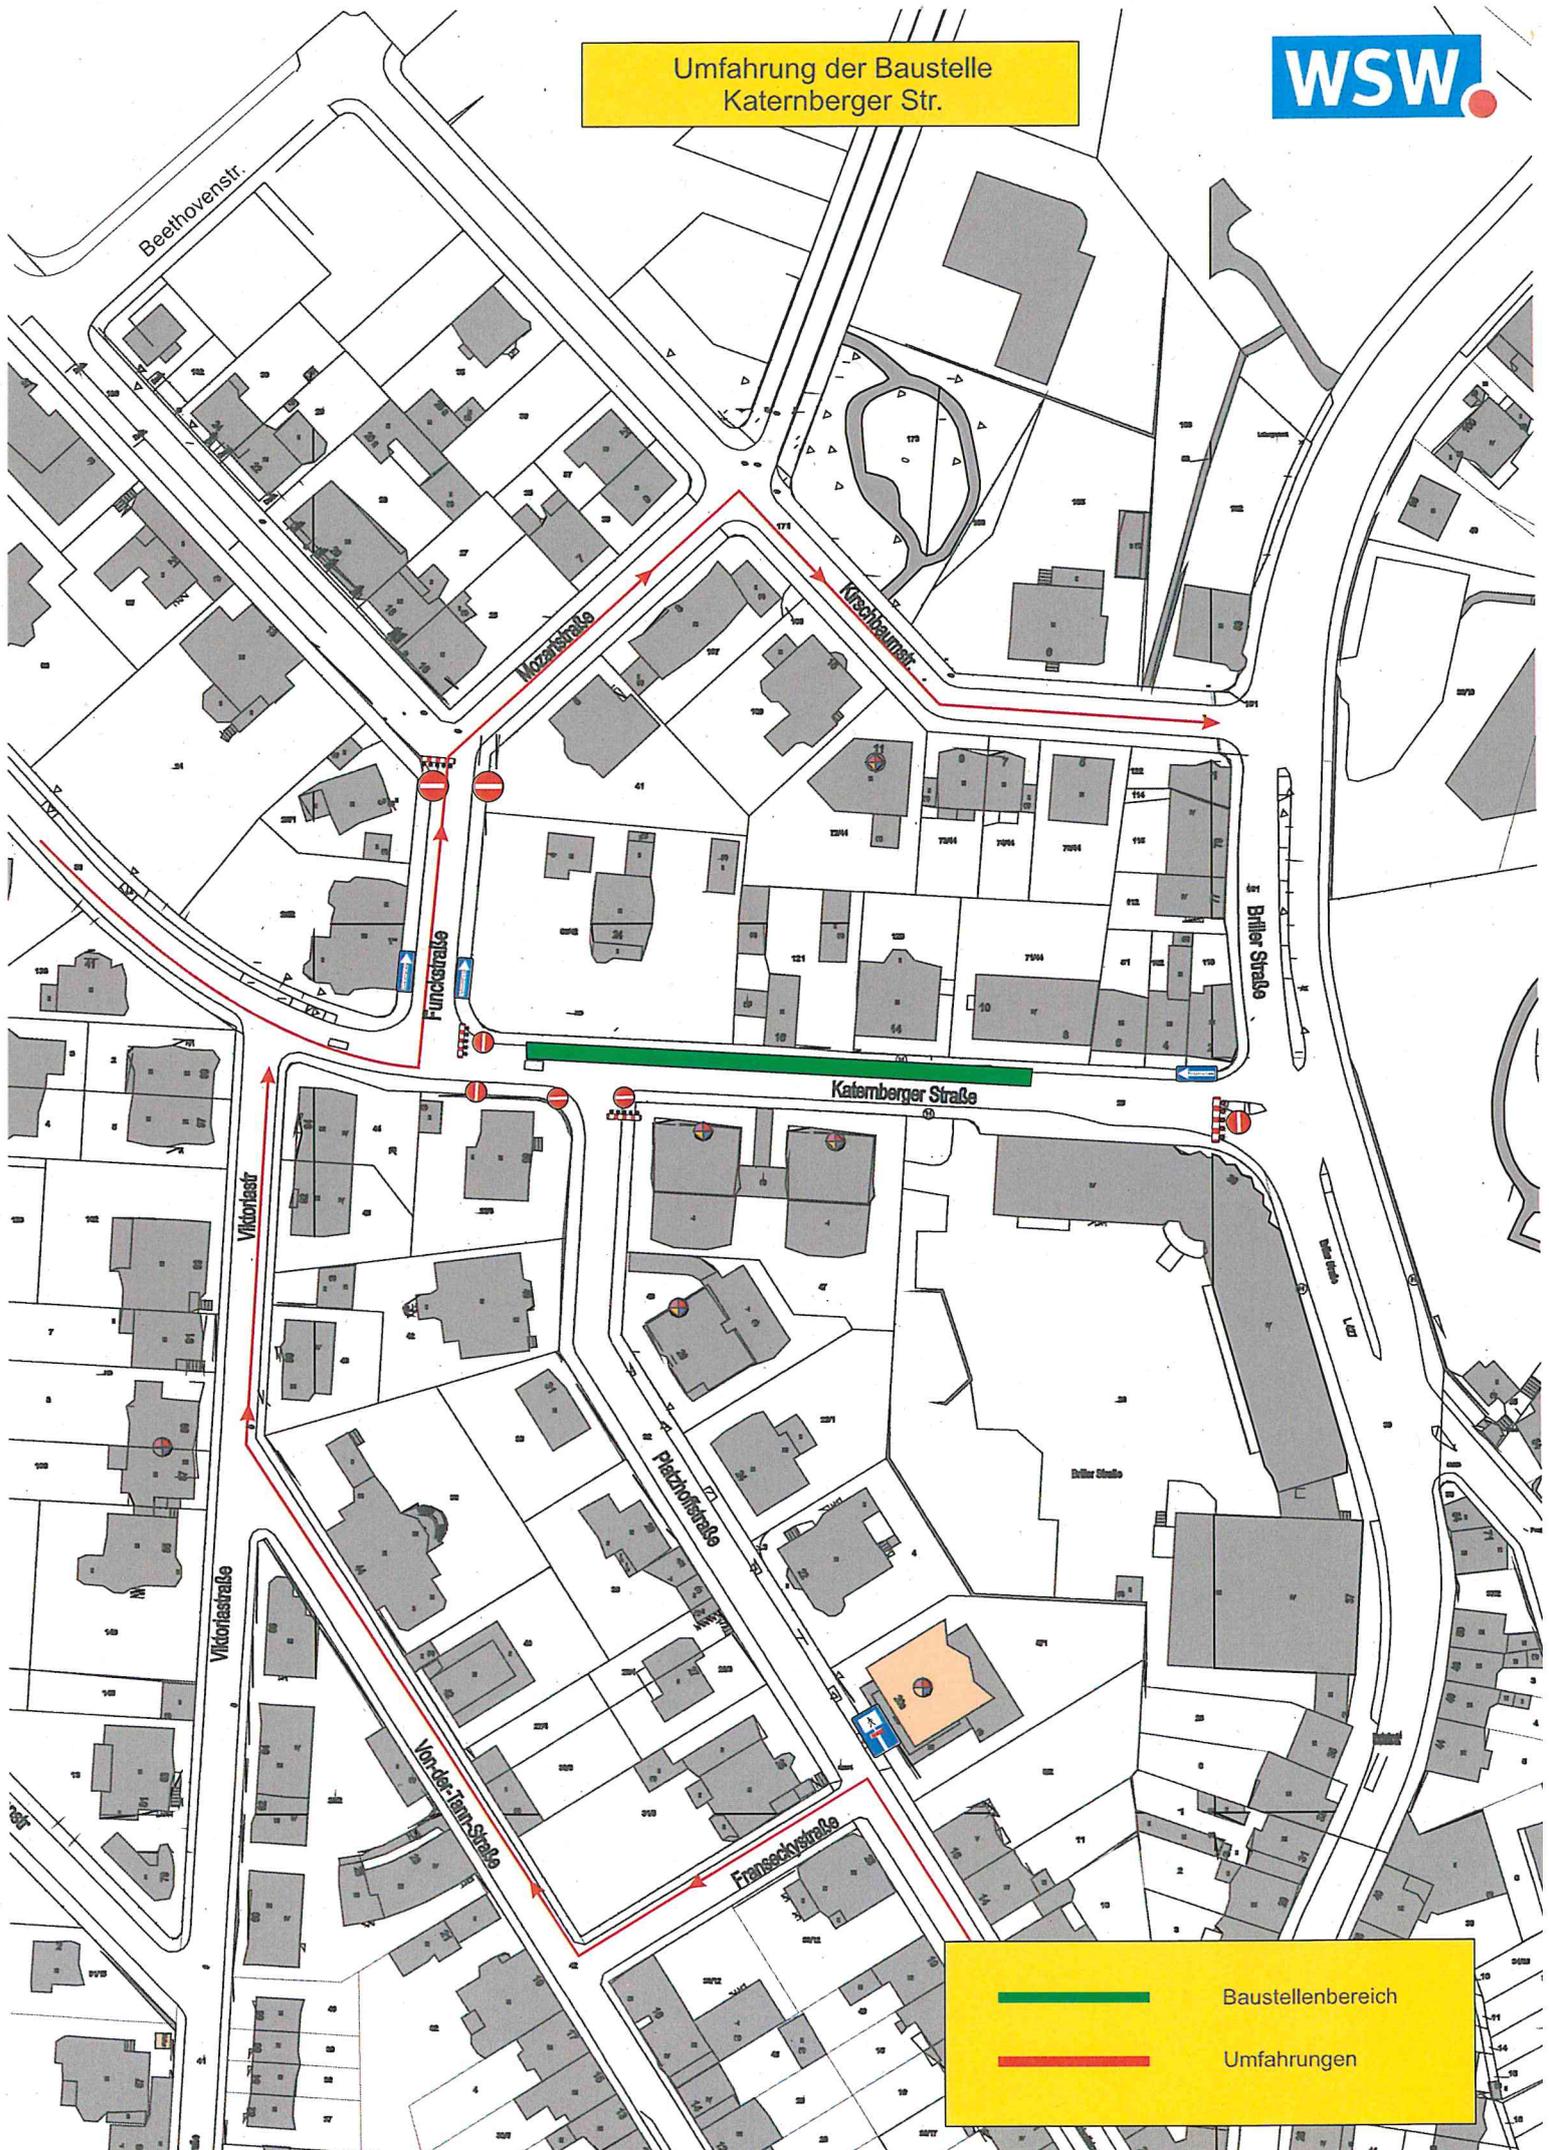

	Baustellenbereich
	Umfahrungen

Von: Selim A

Gesendet: Donnerstag, 14. Mai 2020 08:48

An: Mucke Andreas; Verkehrslenkung

Betreff: Ampeln an der Kreuzung Neviger Straße / Am Elisabethheim / Am Jagdhaus

Sehr geehrter Herr Oberbürgermeister,
Sehr geehrte Damen und Herren,

hiermit möchte ich Sie dringend darauf aufmerksam machen, das die Verkehrsampeln an der Kreuzung Neviger Str. / Am Elisabethheim / Am Jagdhaus für die Fußgänger leider nicht barrierefrei sind. Die Ampelbetätigungen verfügen weder über ein akustisches Signal noch über eine Drucktaste. Hier in der Umgebung leben viele ältere Menschen mit Sehbehinderung, aber auch blinde Menschen. Auch ich gehöre zu den Menschen mit Sehbehinderung und für mich stellt sich der Übergang dieses Ampelweges als äußerst gefährlich dar, weil die Ampel weit auseinander liegen und die reflektierende Sonne die Erkennung der Ampelhasen fast unmöglich macht.

Die Verkehrslenkung hatte ich über diesen Sachstand bereits am 3. Mai informiert, aber leider noch gar keine Antwort erhalten.

Ich bitte Sie ausdrücklich um Gewährleistung der Barrierefreiheit für Sehbehinderte und Blinde!

Über eine baldige Antwort freue ich mich sehr.

Mit freundlichen Grüßen

Selim A

Am Elisabethheim

Enkhardt Jasmin

Von: Füsgen Silvia
Gesendet: Dienstag, 17. März 2020 10:26
An: Reichl Hannelore; Geschäftsbereich-1
Cc: Keydel Anke; Enkhardt Jasmin
Betreff: BV UK
Anlagen: 00253567.doc

Sehr geehrte Damen und Herren,

mir wurde heute telefonisch mitgeteilt, dass in der Sitzung auch der Wunsch geäußert worden sei, die Anwohner einzubinden und seitens der Verwaltung eine Veranstaltung / Anhörung für sie anzubieten.

Ich bitte insofern um Berücksichtigung.

Eine Änderung / Anpassung der Niederschrift ist erst in der nächsten Sitzung möglich.

Freundlicher Gruß

Silvia Füsgen

Beschlussauszug
öffentliche/nicht öffentliche Sitzung der Bezirksvertretung
Uellendahl-Katernberg vom 27.02.2020

Bürgeranliegen Nevigeser Straße Ampel am Lidl und Querung "Am Neuen Hessen"

Beschluss der Bezirksvertretung Uellendahl-Katernberg vom 27.02.2020:

Die Bezirksvertretung beschließt einen Prüfauftrag auf Grundlage der Eingabe des Bürgers an die Verwaltung zu stellen. Es soll eine entsprechende Beschlussvorlage der Verwaltung erstellt werden.

Einstimmigkeit

Für die Richtigkeit des Beschlusses:

Jasmin Enhardt
(Schriftführer/in)

WSW-Info zum kleinen Fahrplanwechsel, am 14. März 2020

Sehr geehrte Damen und Herren,

anlässlich unseres anstehenden, kleinen Fahrplanwechsels informieren wir Sie über Veränderungen im ÖPNV-Angebot zum 14.03.2020:

Im Nachgang zu unserem großen Fahrplanwechsel 2019/2020 reagiert WSW mobil auf verschiedene Kundenwünsche und –anregungen. Wir verbessern damit nach Auswertung und Prüfung der Kundenresonanzen kurzfristig und zum nächstmöglichen Zeitpunkt die Qualität für die Fahrgäste.

Im Folgenden finden Sie eine Übersicht über die in Ihrem Stadtbezirk betroffenen Linien, sowie der Vollständigkeit halber, die Übersicht aller Fahrplanänderungen zum 14. März.

Linie	600	611	628	631	632	644	646	649	669	E884
Barmen		x	x		x	x	x			x
Cronenberg										
Elberfeld	x	x	x					x		x
Elberfeld-West	x	x								
Heckinghausen		x				x	x			
Langerfeld-Beyenburg									x	
Oberbarmen							x	x		X
Ronsdorf							x			
Uellendahl-Katernberg		x	x					x		
Vohwinkel	x	x		x						

600 W-Vohwinkel, Schwebebahn – W-Elberfeld, Hauptbahnhof

Gültig ab 14.03.2020 mit teilweise früheren Abfahrten:

In Richtung Vohwinkel fahren die Busse bis zu 2 Minuten früher, die erste Fahrt montags bis freitags startet am Hauptbahnhof 4 Minuten früher um 5.05 Uhr und erreicht (H) Vohwinkel Schwebebahn 5 Minuten früher um 5.24 Uhr. Hier werden die Buslinien 784 in Richtung Haan und 683 in Richtung Solingen erreicht.

611 W-Katernberg, Birkenhöhe Schleife – W-Heckinghausen, Lennep-Strasse

Gültig ab 14.03.2020 mit teilweise geänderten Abfahrten und neuer Fahrt frühmorgens:

An allen Tagen ändern sich einzelne Abfahrtszeiten um bis zu 2 Minuten. An (H) Birkenhöhe Schleife startet montags bis freitags eine neue erste Fahrt um 5.19 Uhr.

628 W-Elberfeld, Hamburger Treppe – W-Barmen, Sedanstraße

Gültig ab 14.03.2020 mit neuen Anschlüssen frühmorgens in Barmen:

In Richtung Sedanstraße erhalten die ersten drei Fahrten montags bis freitags an (H) Barmen Bahnhof 2 Minuten Stand, um im frühmorgendlichen Berufsverkehr einen besseren Übergang zuführender Buslinien (608, 611) und Züge (S7, S8, RE13) zu bekommen.

631 W-Vohwinkel, Dasnöckel Mitte – W-Vohwinkel, Vohwinkeler Feld

Gültig ab 14.03.2020 mit geringfügiger Änderung:

In Richtung Vohwinkeler Feld fahren montags bis samstags tagsüber alle Busse an (H) Lienhardplatz 1 Minute später.

632 W-Barmen Bahnhof – W-Nächstebreck, Hölker Feld Schleife

Gültig ab 14.03.2020 mit früherer Abfahrt eines Einsatzwagens zum Schulzentrum Kothen:

Der Einsatzwagen, der an Schultagen um 7.08 Uhr (H) Hannoverstraße startet, fährt 3 Minuten früher. Die Ankunft am Schulzentrum Kothen ist unverändert um 7.46 Uhr.

644 W-Hatzfeld, Windhornstraße – W-Barmen, Richard-Strauss-Allee

Gültig ab 14.03.2020 mit neuem Fahrplan wegen geänderter Anschlüsse an (H) Barmen Bahnhof.
Alle Fahrten der Buslinie 644 verkehren als Zubringer zur S-Bahnlinie S8 in Richtung Düsseldorf. Dies stellt vor allem für die Kundinnen und Kunden des Südabschnitts (Heidt) eine Verbesserung dar. Es entfallen dadurch an der Endhaltestelle Richard-Strauss-Allee die langen Standzeiten, so dass wieder über die Endhaltestelle hinaus sitzengeblieben werden kann. Die Fahrten des TaxiBusses in Richtung Windhornstraße starten an (H) Barmen Bahnhof und (H) Alter Markt 5 Minuten später jeweils zur Minute 45.

646 W-Wichlinghausen, Markland – W-Ronsdorf, Blombach Schleife

Gültig ab 14.03.2020 mit neuen Anschlüssen frühmorgens in Oberbarmen und Wichlinghausen und neuer Fahrt:

In Richtung Markland erhalten die ersten Fahrten montags bis freitags vor 6.30 Uhr an (H) Oberbarmen Bahnhof und (H) Wichlinghausen Markt zur Anschlussverbesserung spätere Abfahrtszeiten. Mit einer neuen Fahrt um 6.14 Uhr ab (H) Oberbarmen Bahnhof bis Markland wird eine weitere, angebotsverdichtende Verbindung für Beschäftigte in Wichlinghausen und Hatzfeld geschaffen.

649 W-Elberfeld, Hauptbahnhof – Velbert-Mitte, ZOB

Gültig ab 14.03.2020 mit geringfügigen Änderungen im Stadtgebiet Velbert:

In Richtung Velbert ZOB führen Fahrzeitänderungen im Abschnitt (H) Schützenstraße bis (H) Nikolaus-Ehlen-Gymnasium zu bis zu zwei Minuten spätere Abfahrten.

669 W-Beyenburg, Mitte – Remscheid-Lennep, Grenzwall Schleife

Gültig ab 10.02.2020 mit Veränderung im Schulverkehr innerhalb Remscheids:

An Schultagen entfällt die Fahrt 7.33 Uhr ab (H) Lennep Bahnhof bis Badeparadies H2O. Die Fahrt verkehrt neu über den Weg der Buslinie 655.

E884 W-Oberbarmen, Bahnhof – W-Elberfeld, Hauptbahnhof

Gültig ab 14.03.2020 mit früherer Abfahrt:

Der frühmorgens noch vor dem Linienverkehr fahrende Einsatzwagen bekommt 2 Minuten mehr Fahrzeit. Er startet (H) Oberbarmen Bahnhof 2 Minuten früher.

Die aufgelisteten Fahrplanänderungen sind mit dem Aufgabenträger abgestimmt. Für Rückfragen stehen wir Ihnen gerne zur Verfügung und verbleiben

Mit freundlichen Grüßen

Ihre WSW mobil

Von: Knutzen Norbert
Gesendet: Donnerstag, 26. März 2020 11:04
An: Telian Michael; 'ebertgabriela@web.de'
Cc: Enhardt Jasmin; Nocke Matthias
Betreff: WG: Denkmalaufbau

Sehr geehrte Frau Bezirksbürgermeisterin Ebert,

sehr geehrter Herr Telian,

die erfreuliche Mitteilung meines Abteilungsleiters Peter Lux (s. u.) zum Beginn der Wiederaufbaus des Denkmals (ehemals Sportplatz Nevigeser Str.) gebe ich Ihnen hiermit zur Kenntnis.

Mit freundlichen Grüßen

i. A.

Norbert Knutzen

Amtsleiter



STADT WUPPERTAL

Sport- und Bäderamt - 209

Hubertusallee 4

42117 Wuppertal

Telefon +49 202 563 2955

Telefax +49 202 563 8057

Mobil +49 151 16241853

E-Mail norbert.knutzen@stadt.wuppertal.de

www.wuppertal.de

Von: Kroll Johanna

Gesendet: Donnerstag, 16. April 2020 13:00

An: Jacken Niklas; Geschäftsbereich-1

Cc: Keydel Anke; Schilling Frank; Enkhardt Jasmin

Betreff: WG: GBL Auftrag 2020-0083; Verkehrsspiegel Giselastr./Dönberger Str. /2

Sehr geehrte Damen und Herren,

der Spiegel wird vom Ressort 104.23 unterhalten.

Aufgrund einer Baumaßnahme auf dem Baugrundstück Dönberger Straße 169c (Entstehung Neubaugebiet) musste seit Februar 2020 der Spiegel mehrfach gewartet werden.

Am 17.03.2020 wurde er erneut durch große Fahrzeuge beschädigt.

Die Beschädigung war so enorm, dass eine erhöhte Gefahrensituation (Pfosten angefahren, Spiegel verbeult und Halterung abgerissen) bestand.

Der Spiegel musste sofort abgenommen und Ersatz bestellt werden.

Mittlerweile wurde ein neuer längerer Pfosten aufgestellt und ein neuer Spiegel auch ist wieder montiert (siehe Foto vom 16.04.2020).

Mit freundlichen Grüßen

i. A.

Johanna Kroll

Verkehrslenkung Uellendahl-Katernberg, Elberfeld-West

Umweltzone, Parkraumbewirtschaftung

Veranstaltungen (Radfahren, Laufen, Martinsumzüge)



STADT WUPPERTAL

Ressort Straßen und Verkehr

104.11 Verkehrslenkung und Ausnahmegenehmigungen

Johannes-Rau-Platz 1

42275 Wuppertal

Telefon +49 202 563 5167

Telefax +49 202 563 4725

E-Mail johanna.kroll@stadt.wuppertal.de

www.wuppertal.de



Jacken Niklas

Von: Telian Michael
Gesendet: Samstag, 28. März 2020 12:51
An: Geschäftsbereich-1
Cc: Meyer Frank
Betreff: Fwd: WG: Verkehrsspiegel Gisela/Dönberger

Guten Tag!

Als Anlage übersende ich Ihnen eine Mail von H.Lüppken.
Ich bitte Sie um Prüfung/ Klärung des Sachverhaltes und Rückmeldung an mich.
Danke.

Mit freundlichen Grüßen.

Michael Telian

----- Weitergeleitete Nachricht -----

Von: hansluepp@web.de

Datum: 26.03.2020 14:27

Betreff: WG: Verkehrsspiegel Gisela/Dönberger, T / sofort / EN

An: Telian Michael <Michael.Telian@stadt.wuppertal.de>

Cc:

GBL 1

1. Eingegangen: 30. März 2020

2. R / GBB (FF)

i. V. m.:

3. z. K. / z. w. V.

B / R / AE

T / sofort / EN

Guten Tag, sehr geehrter Herr Telian,

anbei das Schreiben eines Bürgers, mir einem berechtigtem Anliegen.

Mir ist bewusst, dass die Verwaltung keine Spiegel aufstellen will, aber in diesem Fall sollte der Spiegel wieder angebracht werden.

Dieser Verkehrsspiegel ist seit vielen Jahrzehnten dort und hilft in der Tat den Autofahrern aus der Giselastraße, ohne Unfall herauszukommen.

Warum der Spiegel jetzt abgebaut wurde erschließt sich mir nicht. Er war nicht beschädigt, oder noch sonst irgendwie schlecht zu erkennen.

Ich vermute, dass die Verwaltung hier einem Investor einen Gefallen tun wollte. An diesem Verkehrsspiegel vorbei führt eine kleine Straße zu einem neuen Wohngebiet. Die Straße ist sehr eng und die Baufahrzeuge müssten sehr vorsichtig fahren. Dort war vorher der TC Dönberg (Tennisclub) beheimatet.

Vielleicht wurde der Spiegel aus diesem Grund abgebaut. Das wäre aber nicht in Ordnung.

Ich fordere die Verwaltung auf, diesen Verkehrsspiegel unverzüglich wieder anzubringen.

Bitte geben Sie meine Mail, in Ihrer Funktion als Pate der Bezirksvertretung Uellendahl-Katernberg weiter an die entsprechende Fachabteilung.

Ich wünsche Ihnen eine gute Gesundheit und kommen Sie gut durch die Pandemie.

Herzliche Grüße

Hans-Joachim Lüppken

Stellv. Bezirksbürgermeister

der BV

Uellendahl-Katernberg

Von: _____ >

Gesendet: Mittwoch, 25. März 2020 19:35

An: hansluepp@web.de

Betreff: Verkehrsspiegel Gisela/Dönberger

Sehr geehrter Herr Lüppken,

ich hoffe mit meinem Anliegen bei Ihnen, bzw. in der Bezirksvertretung richtig zu sein.

Als Anwohner der Barbarastraße nutze ich jeden Tag die Kreuzung Gieselastr/Dönberger Str..
Leider fehlt, an dieser sehr unübersichtlichen Stelle, seit der vergangenen Woche der Verkehrsspiegel.

Ich habe mich bereits mit dem Ressort 104 (Straßen und Verkehr) als zuständiger Stelle in Verbindung gesetzt. Von dort erhielt ich die Auskunft, dass die Stadt grundsätzlich keine Verkehrsspiegel mehr aufhängt (Ausnahme für die Feuerwehr oder die WSW).

Mir wurde weiterhin mitgeteilt, dass eine private Aufstellung nicht auf Ablehnung stoßen würde.

Aus den vorgenannten Gründen, wende ich mich mit der Bitte um Prüfung an Sie (die BV), vielleicht gibt es hier eine Möglichkeit für Sie, diese Gefahrenquelle zu entschärfen.

Mit freundlichen Grüßen

A



104.11

21.04.2020 / 563 5167
johanna.kroll@stadt.wuppertal.de

104.23

NR.: 115/2020

Errichtung von Verkehrszeichen und –einrichtungen gemäß §45 Abs. 3 StVO

Ort:

Am Eckbusch – Wanderparkplatz (Zufahrt ggü. Am Jagdhaus 121)

Sachverhalt:

Die Bezirksvertretung Uellendahl-Katernberg hat am 21.11.2019 auf die kritische Parkplatzsituation während der Freibadsaison Am Eckbusch (Am Jagdhaus 100) hingewiesen. In der Straße Am Jagdhaus gibt es nur wenige Parkmöglichkeiten direkt am Freibad. Von Mai bis September gilt absolutes Haltverbot auf der nördlichen Seite. Auf der südlichen Seite ist dauerhaftes absolutes Haltverbot angeordnet. Um die Parkplatzsituation in der Freibadsaison zu entschärfen, wird angeraten den Wanderparkplatz nur für PKW zur Verfügung zu stellen. Der Wanderparkplatz wird sonst für das Abstellen von Anhängern genutzt. Das Parken für PKW soll durch eine Klappbeschilderung geregelt werden. Die Klappbeschilderung wird am Anfang der Freibadsaison geöffnet und am Ende der Freibadsaison wieder geschlossen. Da die Freibadsaison von den Monaten her schwankt, soll eine Information seitens des Freibades an strassenausstattung@stadt.wuppertal.de erfolgen.

Erforderliche Maßnahmen:

VZ 314 StVO (Parken) + Klappbeschilderung ZZ 1010-58 StVO (Personenkraftwagen) samt Mast

Mit der Bitte, die vorstehende aufgeführte/n Maßnahme/n nach §45 Abs. 5 StVO zu veranlassen und den Tag der Durchführung auf der Durchschrift mit zu teilen.

2 - Polizeipräsident / Direktion Verkehr per Mail z. K.

3 – Kopie an Herrn Brings Verein Freibad Am Eckbusch per Mail an info@freibad-eckbusch.de

4 – Kopie an R. 001.12 Geschäftsführung BV Uellendahl-Katernberg z. Hd. Frau Enkhardt

5 – z. V.


Kroll

An 104. 11

Die angeordnete/n Maßnahme/n wurden/n am durchgeführt.

.....

Am Eckbusch Wanderparkplatz (Zufahrt ggü. Am Jagdhaus 121)

Aufstellung VZ 314 StVO + ZZ 1010-58 StVO als Klappbeschilderung samt Mast



- > Von: "O
- > Datum: 22. April 2020 um 16:10
- > An: "ebertgabriela@web.de" <ebertgabriela@web.de>
- > Betreff: Fällarbeiten für Kanalbaumaßnahme Rotkäppchenweg
- >
- > Sehr geehrte Frau Ebert,
- >
- > wie mir Herr Dirk Mücher, Ressort 106.11 , mitteilte, ist bei Fällarbeiten von Bäumen auf öffentlichen Grünflächen die Bezirksvertretung zu informieren und die Möglichkeit von Widerspruch einzulegen zu gewährleisten. Daher wende ich mich an Sie Frau Ebert als Bezirksbürgermeisterin mit der Bitte diese Informationen in der morgigen Sitzung der Bezirksvertretung an Ihre Kolleginnen und Kollegen weiterzuleiten und mir im Laufe der kommenden Woche eventuelle Bedenken mitzuteilen. Falls keine Bedenken geäußert werden sollten, gehe ich von einer Zustimmung zu dieser Maßnahme aus.
- >
- > Im Zusammenhang mit Sanierungsarbeiten in offener Bauweise am Regen- und Schmutzkanal an der Ecke Rotkäppchenweg und Metzmakersrath möchte ich Sie hiermit informieren, dass die WSW Energie & Wasser AG plant im Juni/Juli diesen Jahres sowohl zwei Haltungen des Regenkanals als auch vom Schmutzkanals vom Rotkäppchenweg zum Westfalenweg durch größere Dimensionen auszutauschen (s.Anlage Lageplan 250). Der R-Kanal ist mit 150 %hydraulisch überlastet und weist strukturelle Schäden auf, die sofort behoben werden müssen. Ein Schacht weist eine Überlaufhäufigkeit von alle 2 Jahre bis jährlich auf. Eine Sanierung ist daher dringend geboten.
- >
- > Die Kanaltrasse quert einen zum Straßenflurstück gehörenden öffentlichen Grünstreifen. Dort stehen zwei Hainbuchen, die unter die Baumschutzsatzung der Stadt Wuppertal fallen (Stammumfang > 100 cm). Durch den Wurzelbereich oberhalb der oberen der beiden Hainbuchen verläuft der Kanalgraben mit einer Tiefe von 3 bis 4 m. Es ist davon auszugehen, dass durch die Abgrabungen die Haltewurzeln der Hainbuche abgetrennt werden und damit die Standfähigkeit des Baumes zukünftig nicht gewährleistet werden kann. Der Baum droht dann auf den Gehweg am Westfalenweg oder auf die Treppenverbindung zum Westfalenweg zu stürzen. Daher soll diese Hainbuche gefällt werden. Für diese Hainbuche ist bei Ressort 106.11 eine Ausnahmegenehmigung von der Baumschutzsatzung der Stadt Wuppertal beantragt worden. Eine Neupflanzung kann wegen der Nähe zum R-Kanal nach Beendigung der Baumaßnahme an dieser Stelle leider nicht mehr erfolgen, kann aber an anderer Stelle innerhalb des Bezirkes Uellendahl / Katernberg durchgeführt werden.
- >
- > Das Vorhaben ist bereits bei Ressort 106.11 Herrn Mücher vorgestellt worden. Dieser möchte, dass für die Ausnahmegenehmigung von der Baumschutzsatzung seinerseits die Zustimmung der Bezirksvertretung Uellendahl / Katernberg vorliegt. Aus diesem Grund bitte ich Sie, diese Anfrage an die zuständige Stelle weiter zu leiten. Der Baum soll kurzfristig gefällt werden. Eine Inaugenscheinnahme mit einem städtischen Mitarbeiter von R. 103.24 ergab keine Nisttätigkeiten von Vögeln in dem betreffenden Baum.
- >
- > Sollte weiterer Informationsbedarf bestehen, kann ich Ihnen und den weiteren Vertretern der BV Uellendahl / Katernberg einen Termin vor Ort anbieten. Sie erreichen mich unter der unter aufgeführten Telefonnummer oder per Email.
- > Ein Verkehrstermin mit Polizei , Feuerwehr und Verkehrslenkung der Stadt Wuppertal hat bereits stattgefunden.
- >
- > Vielen Dank für Ihre Mitarbeit.
- >
- > Mit freundlichen Grüßen
- >

> Dipl.-Biol.

>

>

>

>

>

>


>

> WSW Energie & Wasser AG

> Bromberger Straße 39 - 41

> 42281 Wuppertal

> <http://www.wsw-online.de/>

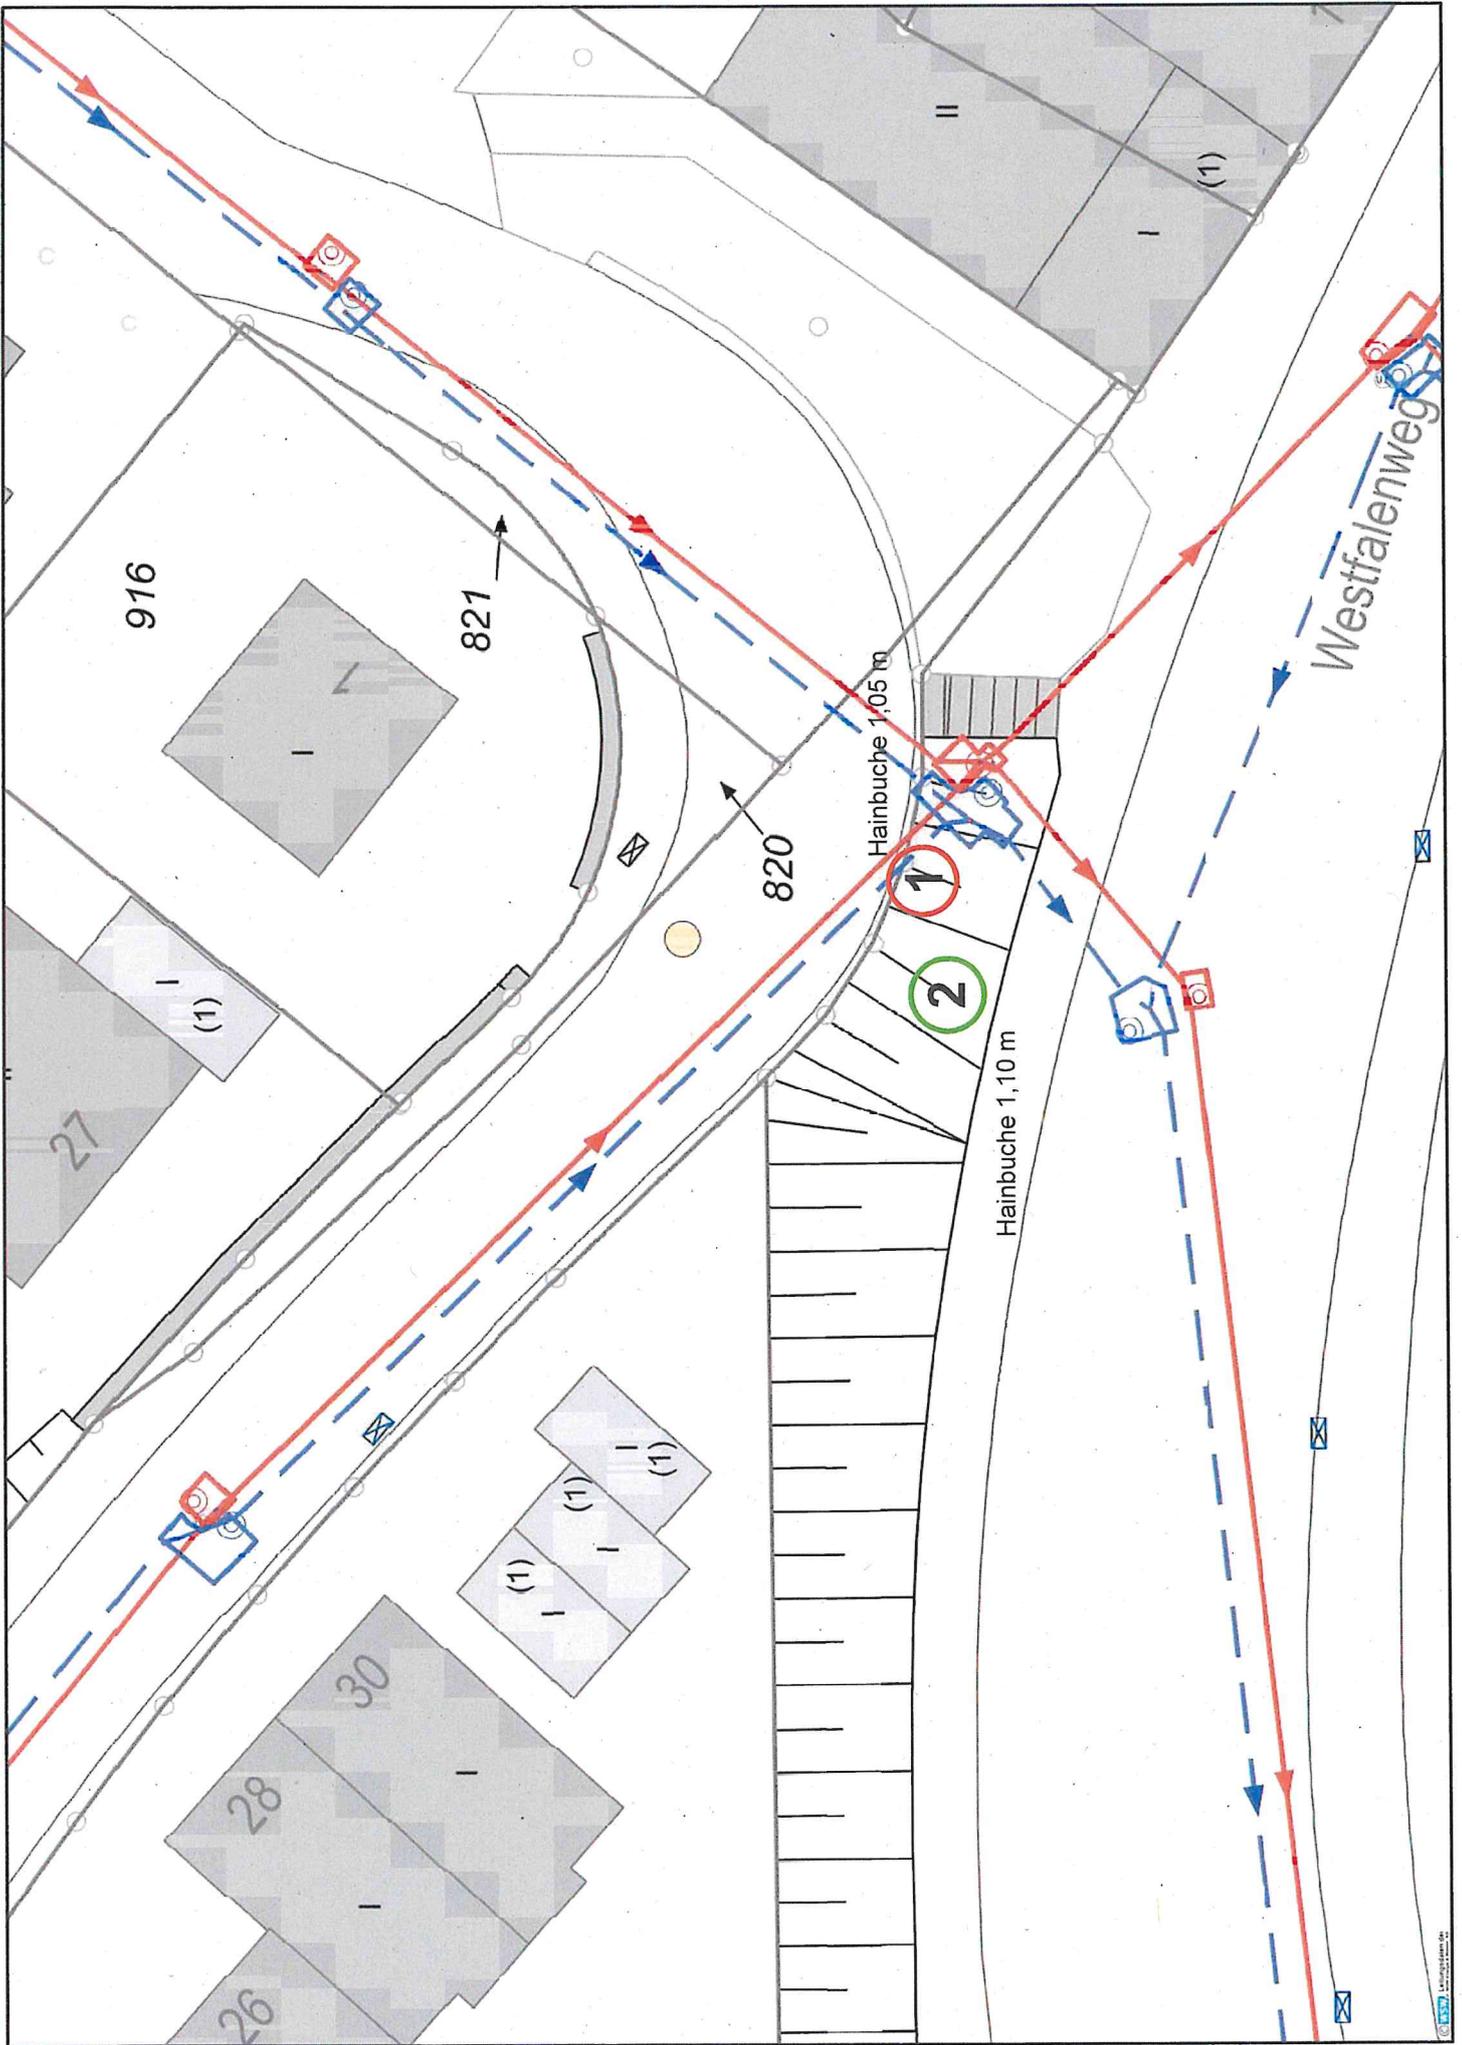



Legende Versorgung

Mehrsparplan

- Gas
- Wasser
- Strom (1 KV, 10 KV, 110 KV)
- Fernwärme
- Nachrichtentechnik

Alle Angaben über Versorgungsleitungen sind unverbindlich! Entsprechende Angaben sind bei 12/14 Vermessungsabteilung - Planauskunft einzuholen!

Legende

Schlechte und SK-Anlagen

- ① - vorh. Schlecht bzw. SK-Anlage, nicht veranlassen
- ② - projektierte Schlecht bzw. SK-Anlage
- ③ - vorh. Schlecht regulieren, bzw. Schlechtere anpassen / ersetzen
- ④ - vorh. Schlecht bzw. SK-Anlage neu erstellen
- ⑤ - vorh. Schlecht bzw. SK-Anlage entfällt ersatzlos

Hausanschlüsse



Koordinatensystem: ETRS 89

Straßenbreite im Doppelgrabben DN 500 SB ± DN 250 STZH
 0,10+0,35+0,08+0,08+0,04+0,26+0,04+0,26+0,10+2,25m
 Grabenbreite im Doppelgrabben DN 400 SB ± DN 250 STZH
 0,10+0,35+0,08+0,08+0,04+0,26+0,04+0,26+0,10+2,16m

Grundsätzlich sind besondere Erkenntnisse während der Baumaßnahme umgehend mit der Planungsabteilung abzusprechen.
 Alle nicht verschlossenen Abzweige und Stützen sind im Zuge der Sanierung an den neuen Kanal anzuschließen.
 Alle Maße, Höhenlinien und Vorfälleangaben sind vor Baubeginn vom AN zu überprüfen.

Gemarkung: Eberfeld
 Flur: 1
 Baugrub der Kanäle: 1833


Blatt	Blatt	Blatt	Blatt
1	2	3	4


WSW WSW Energie & Wasser AG
 OE 2174 Planung Projektierung Entwässerung
 Bombberger Straße 33-41, 42381 Wuppertal
 Tel.-Nr. 0202 663-0

Maßstab: 1:250
 Datum: 14.04.2022
 Projektant: Herr Ackermann
 Zeichner: Ackermann
 Genehmigt: P. 20 - 114
 15.04.2022
 15.04.2022

Projekt: Rotkäppchenweg
 Neubau R- und S-Kanal
 Ausführung: Ausführungplanung
 Lageplan

Mitglied:	1:250
Zustube:	Ackermann
Levone:	P. 20 - 114
Fläche:	02892 / 02

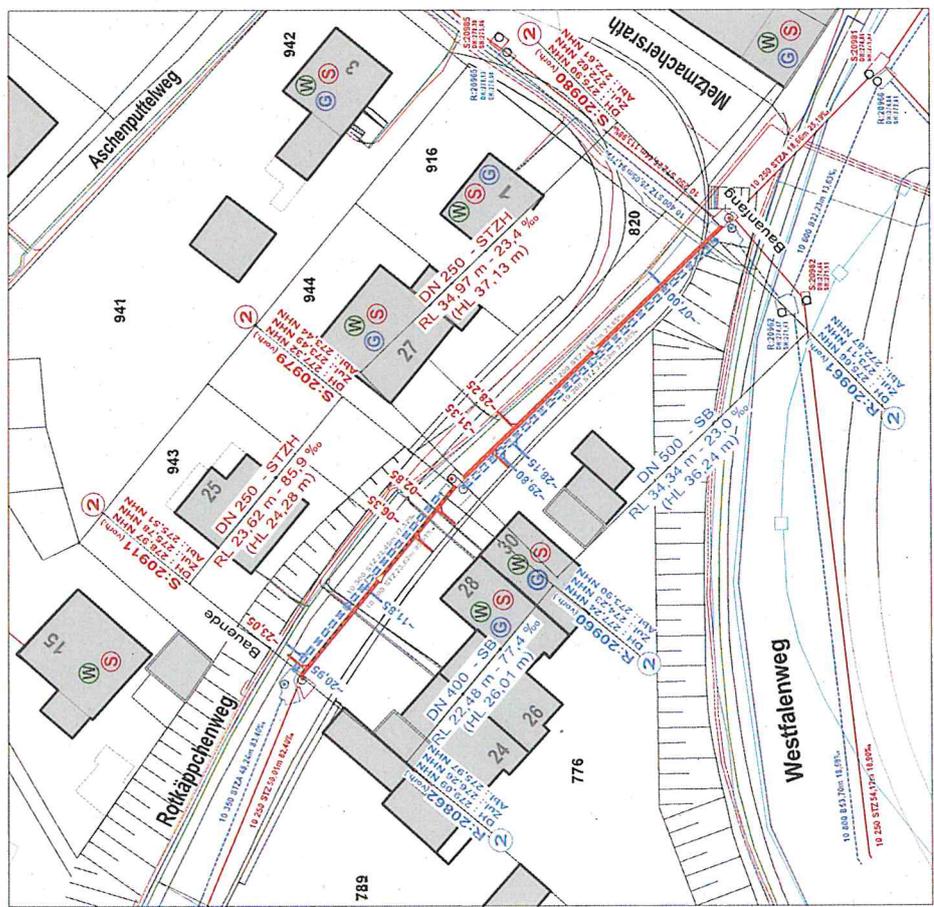

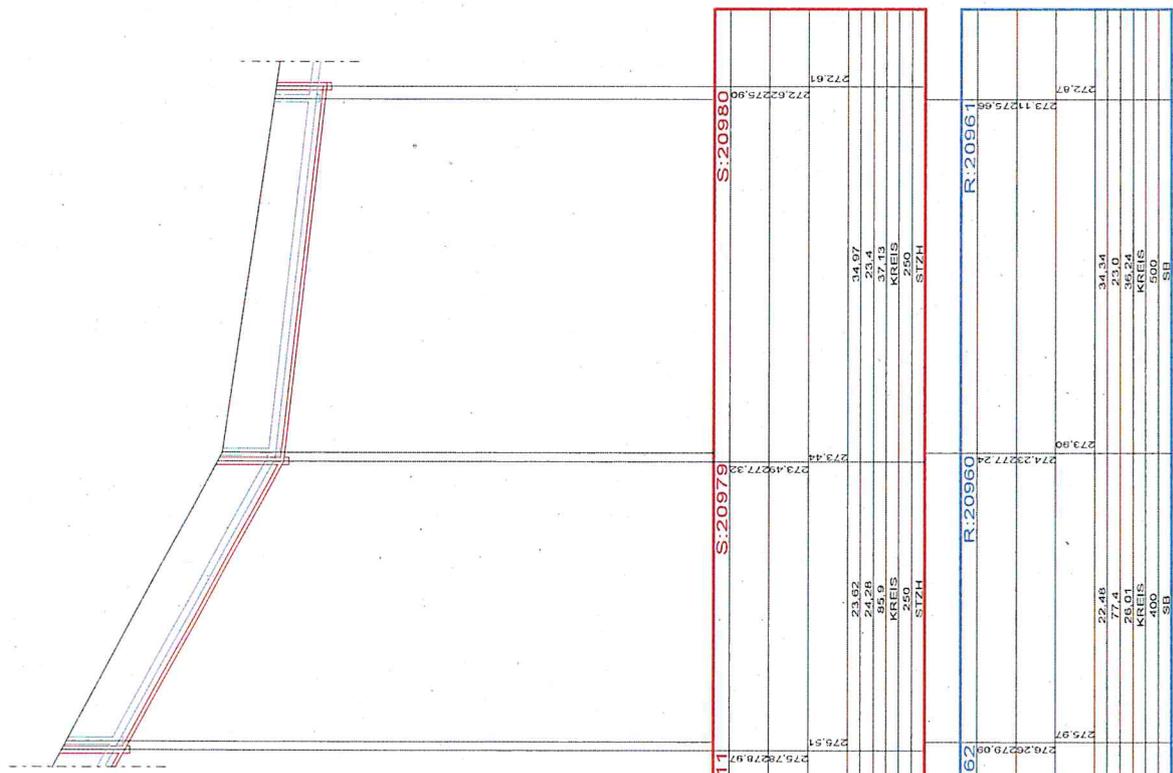

Horizont +250,00 NHN

S:20911		S:20979		S:20980	
Schachtbezeichnung	[NHN]	[NHN]	[NHN]	[NHN]	[NHN]
OK Deckel					
Schachtsohle Zulauf	275,78	273,42	272,62	273,42	272,62
Schachtsohle Ablauf	275,78	273,42	272,62	273,42	272,62
Rohrlänge	21,82	21,82	34,97	21,82	34,97
Rohrgefälle	24,28	24,28	37,4	24,28	37,4
Halblängslänge	95,9	95,9	37,13	95,9	37,13
Profil	KREIS	KREIS	KREIS	KREIS	KREIS
Profilhöhe	250	250	250	250	250
Material	STZH	STZH	STZH	STZH	STZH

R:20982		R:20980		R:20961	
Schachtbezeichnung	[NHN]	[NHN]	[NHN]	[NHN]	[NHN]
OK Deckel					
Schachtsohle Zulauf	276,29	274,23	273,98	273,12	272,87
Schachtsohle Ablauf	276,29	274,23	273,98	273,12	272,87
Rohrlänge	22,48	22,48	34,34	22,48	34,34
Rohrgefälle	27,4	27,4	23,0	27,4	23,0
Halblängslänge	48,0	48,0	30,76	48,0	30,76
Profil	KREIS	KREIS	KREIS	KREIS	KREIS
Profilhöhe	400	400	500	400	500
Material	SB	SB	SB	SB	SB

Grundsätzlich sind besondere Erkenntnisse während der Baumaßnahme umgehend mit der Planungsabteilung abzustimmen.

Alle nicht verschlossenen Abzweige und Stutzen sind im Zuge der Sanierung an den neuen Kanal anzuschließen.

Alle Maße, Höhenkoten und Winkelangaben sind vor Baubeginn vom AN zu überprüfen.

Gemarkung: Elberfeld
 Flur: 1
 Baujahr der Kanäle: 1939

Index	Art der Änderung	Name	Datum
1			
2			
3			

WSW WSW Energie & Wasser AG
 OE 12/121 Planung Projektierung Entwässerung
 Bromberger Straße 39-41, 42281 Wuppertal
 Tel.-Nr. 0202/665-0

Maßnahme: Rotkäppchenweg
 Neubau R- und S-Kanal

Darstellung: Ausführungsplanung

Planart: Schnitt

Projektverantwortliche(r): Herr Ackermann
 Maßstab: 1:250
 14.04.2020 (Datum)
 Zeichner: Ackermann
 zur Bauausführung freigegeben: Hr. Messing
 14.04.2020 (Datum)
 Lovos-Nr.: P - 20 - 114
 Plan-Nr.: 02892 / 03

- Längsschnitt Rotkäppchenweg -

Von:

Gesendet: Dienstag, 5. Mai 2020 16:08

An: Juergen@vitenius.de; Schröder Andrea; greta.siller@gruene-wuppertal.de; jamfk@wtal.de

Betreff:

Sehr geehrter Herr Bezirksbürgermeister,
Meine Damen und Herren der BV Elberfeld,

Wuppertal ist seit einiger Zeit eine fußgänger- und radfahrerfreundliche Stadt - auf dem Papier. Leider sieht die Realität anders aus.

An der Nevigeser Straße entsteht ein neues Lidl. Für die Zufahrt wurde die Straße umgebaut, wahrscheinlich um eine Abbiegespur in den Parkplatz zu haben.

Was beim Umbau übrig blieb war ein 1,80m breiter Gehweg. Selbst außerhalb von Coronazeiten eine Zumutung.

Mitten auf dem Gehweg sind jetzt ein Ampelmast und nicht weit davon entfernt ein noch breiterer Mast in dem Gehweg eingelassen worden. Mit der Folge, dass der Gehweg zweigeteilt ist. 60cm auf der einen Seite, 90cm auf der anderen. Zwillingskinderwagen, wo die Kinder nebeneinander sitzen, müssen auf die Straße ausweichen. Ebenso Menschen mit breiteren Elektrorollstühlen.

Auf den 1,80m des Bürgersteigs müssen Menschen mit Einkaufstaschen auf Grün warten. Später werden hier auch Schüler*innen auf dem Weg zur Turnhalle stehen.

Außerdem entfällt wegen der Ampel und der Fußgängerinsel der Fahrradweg bzw. -schutzstreifen.

Gegen alle Sonntagsreden unserer Politiker wurde hier einmal wieder die Sicherheit von Fußgängern und Radfahrern dem Autoverkehrsfluß geopfert. Ohne Abbiegespur und Verkehrsinsel wäre hier Platz genug für Fußgänger und Radfahrer.

Als Anhang ein Bild vom Bürgersteig. Die roten und schwarzen Abschnitte auf dem Zollstock sind jeweils 20cm.

Mit freundlichen Grüßen

W




12/12

07.05.2020
Zarges Tel.: 3111

Verkehrsinformation

Ab Montag, 11.05.2020, verlegen die WSW Energie & Wasser AG im Katernberger Schulweg im Bereich der Hausnummer 145 Kanal- und Gasleitungen. Während der etwas sechswöchigen Arbeiten wird der Katernberger Schulweg von der Einmündung in den Birken bis zur Hausnummer 145 gesperrt. Die Straße kann von beiden Seiten bis zur Baustelle als Sackgasse befahren werden. Fußgänger können den Bereich passieren. Umleitungen werden ausgeschildert.

Umfahrung der Baustelle
Katernberger Schulweg 145

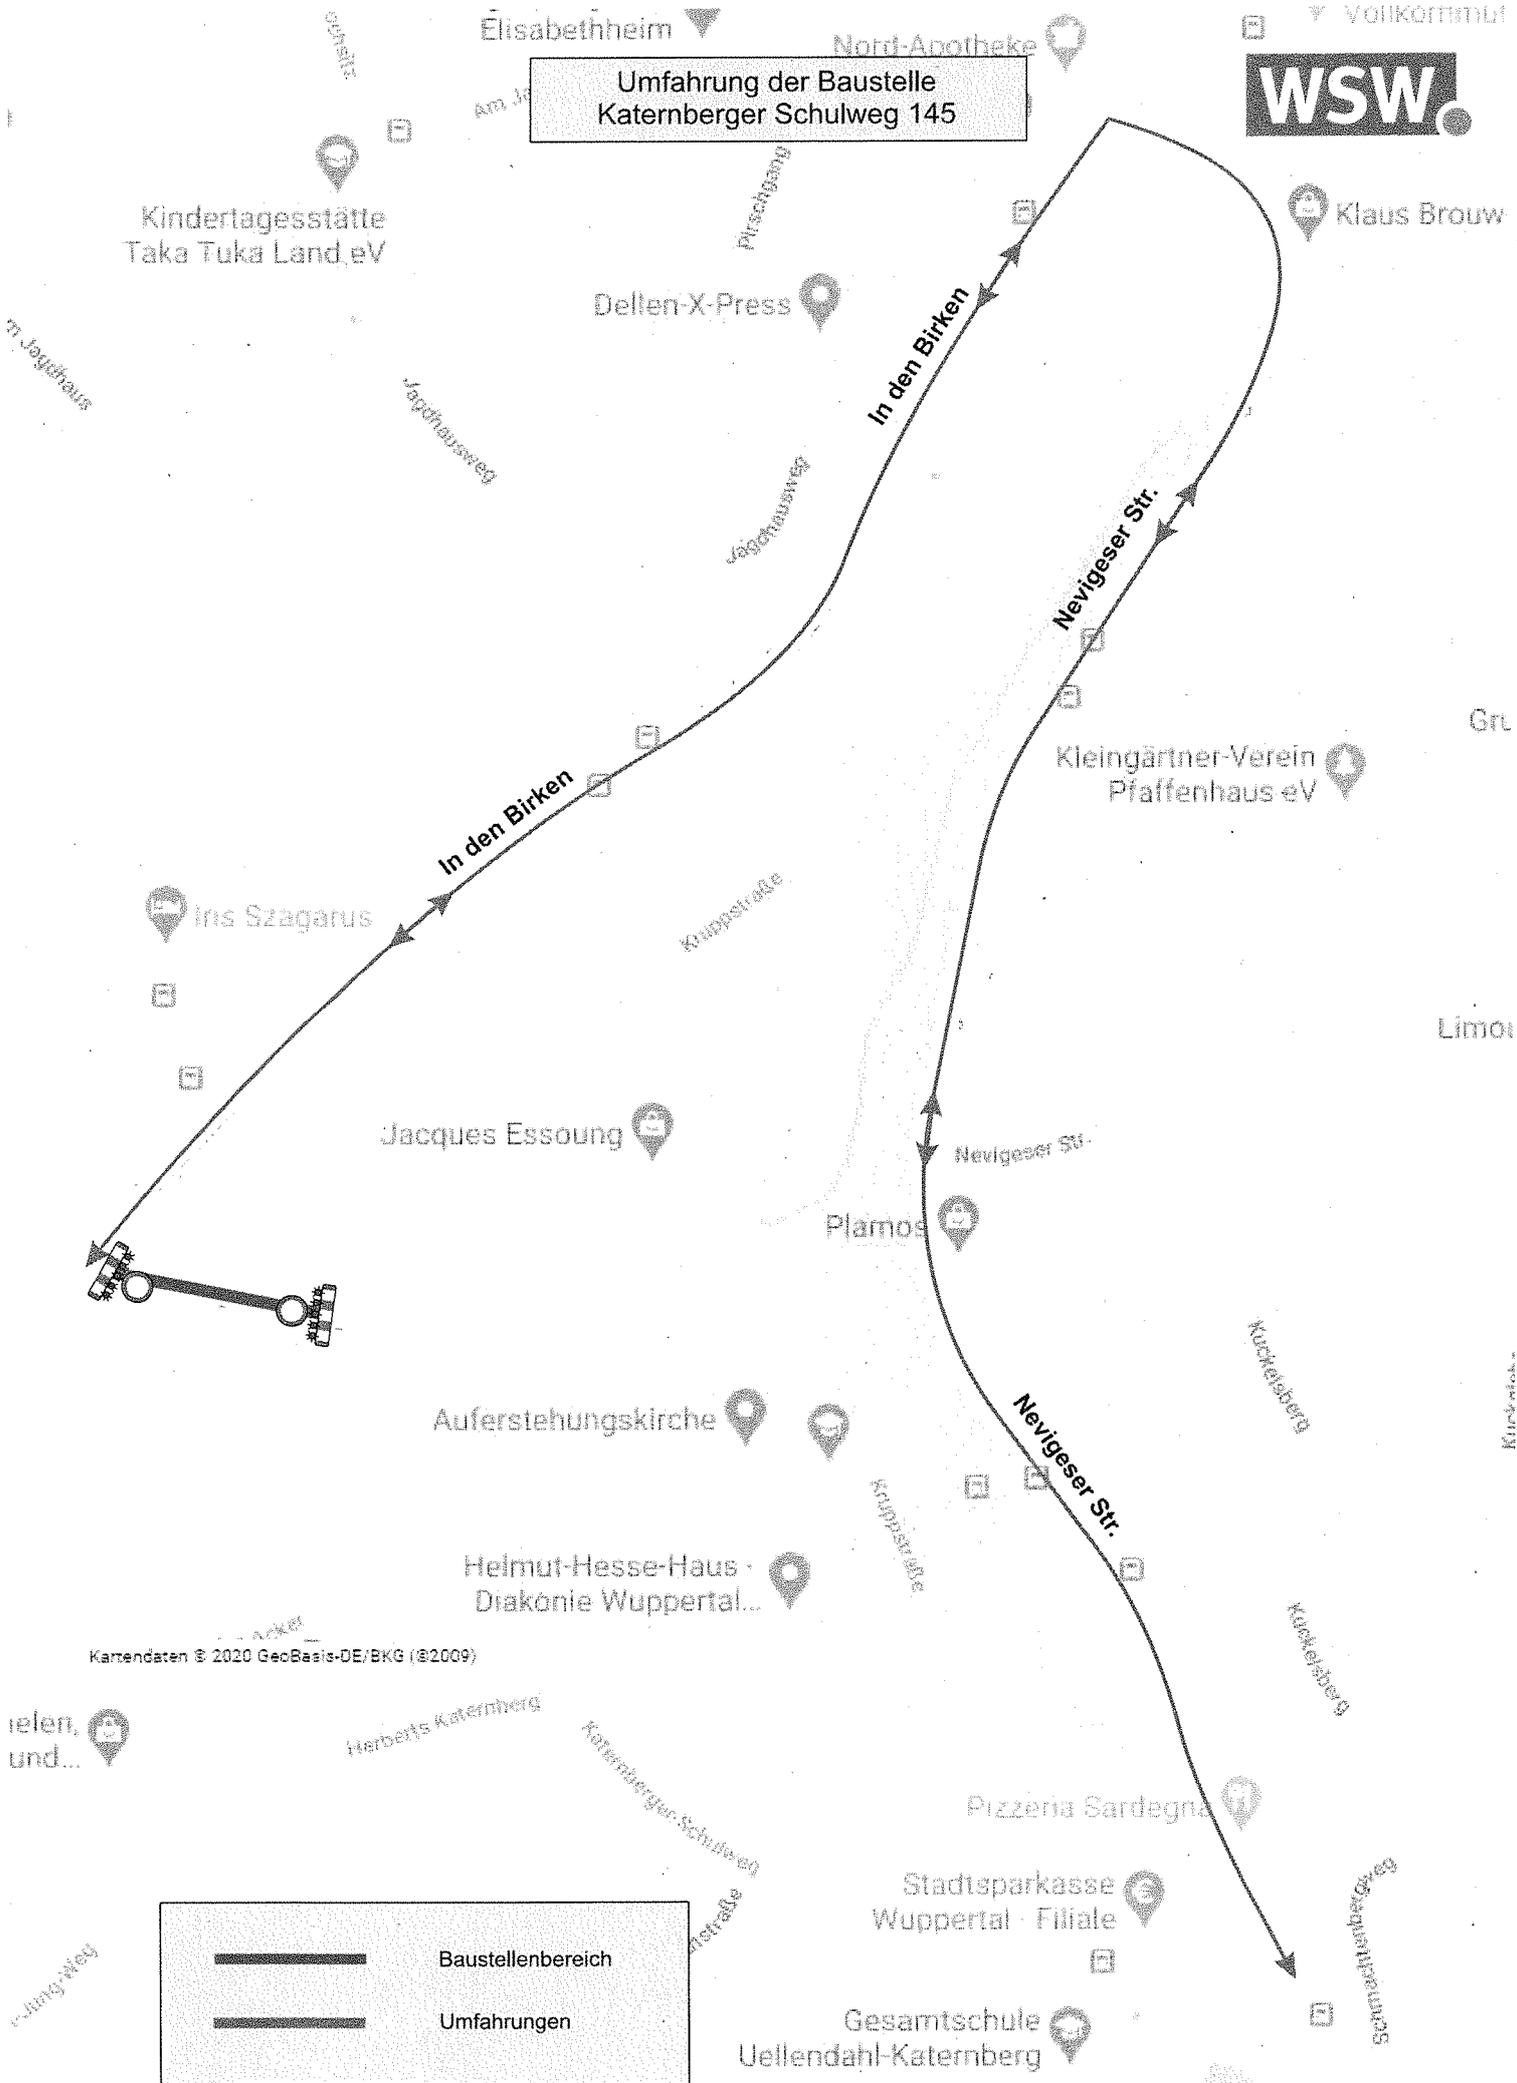

	Baustellenbereich
	Umfahrungen

003.02

Berichte und Mitteilungen Nr. 13

Bezirksvertretung Uellendahl-Katernberg

Maßnahmen zur Verbesserung der Umsetzung der Rechte der Bezirksvertretungen: Vorlage VO/0039/20; Pkt. 3.1/ 3.2	
---	--

In einer der BV Uellendahl-Katernberg gesondert zugegangenen Information vom 04.03.2020 finden sich BV-finanzierte Reparaturen im Bereich der Kinderspielplätze bzw. mit GfG-Mitteln unterstützte infrastrukturelle Maßnahmen. Solche Maßnahmen sind als konsumtiv anzusehen und werden im Jahresverlauf sukzessive abgearbeitet.

Gemäß Vorlage VO/0039/20 gibt das Ressort Grünflächen und Forsten nun einen aktuellen Überblick über die in Ihrem Bezirk¹ betreuten investiven Baumaßnahmen. Zwecks möglichst umfassender Information werden auch kleinere Projekte (< 10.000,-€) genannt.

Nicht aufgeführt sind Maßnahmen, deren Finanzierung erst für das Folgejahr bzw. im nächsten Doppelhaushalt vorgesehen ist oder deren Bautätigkeit im laufenden Kalenderjahr nicht aufgenommen wird oder deren Planungsfortschritt (Entwurf, vorbereitende Gutachten, Bürgerbeteiligung, Ausschreibung, Bauantrag) nicht vollständig im laufenden Kalenderjahr abbildbar ist.

Alle Maßnahmen stehen unter dem Vorbehalt der weiteren Pandemie-Entwicklung.

Für Rückfragen stehen wir Ihnen jederzeit gerne zur Verfügung.

gez.

Berendes

2. – Kopie Herrn Telian als Paten
3. – Kopie an 202 Hr. Neumann
4. – Kopie an 208 Fr. Roddewig-Oudnia
5. – Kopie 103.1
6. – Kopie 103.2
7. – Kopie 103.5
8. – 103 z. d. A.

¹ Anlage bitte im Querformat ausdrucken

Ressort Grünflächen + Forsten

Maßnahmenliste -investive Projekte-

Stand: 04.2020

Berichte und Mitteilungen Nr. 13

Bezirk	Maßnahme/Ort	Objekt-Typ	Projektbeschreibung	geschätzte Bausumme	geplanter Baubeginn	voraussichtliches Bau-Ende	zuständige LE
Alle Bezirke	Kinderspielplätze allg.	Kinderspielplatz	Spielplatzbeschilderung gem. DIN	120.000 €	2018-10	Sommer 2021	103.1
Uellendahl-Katernbg.	Am Deckershäuschen	Tageseinrichtung für Kinder	Erweiterung Spielangebot	45.400 €	2020-00	Herbst 2020	103.1
Uellendahl-Katernbg.	Am Jagdhaus	Tageseinrichtung für Kinder	Erweiterung Spielangebot	12.400 €	2020-00	Sommer 2020	103.1
Uellendahl-Katernbg.	Mirker Hain	Grün- und Parkanlagen	Platzgestaltung am Denkmal	40.000 €	2020-00	Sommer 2020	103.1 & 103.2
Uellendahl-Katernbg.	Kruppstr. / Boschstr.	Kinderspielplatz	Sanierung des KSP	Vorentwurfsphase, Auftrag verm. Ende 2020		2021	103.1

Antwort auf Anfragen	Geschäftsbereich	Zentrale Dienstleistungen
	Ressort / Stadtbetrieb	Geschäftsbereichsbüro 400
	Bearbeiter/in	Stefan Schrenke
	Telefon (0202)	563-6826
	Fax (0202)	563-8030
	E-Mail	stefan.schrenke@stadt.wuppertal.de
	Datum:	20.04.2020
	Drucks.-Nr.:	VO/0327/20 öffentlich
Sitzung am	Gremium	Beschlussqualität
23.04.2020	BV Uellendahl-Katernberg	Entgegennahme o. B.
Antwort auf die Anfrage der SPD-Fraktion in der Bezirksvertretung Uellendahl-Katernberg vom 27.02.2020 zum Thema Verlagerung Straßenverkehrsamt an die „Automeile,,		

Grund der Vorlage

Antwort auf die Anfrage der SPD-Fraktion in der Bezirksvertretung Uellendahl-Katernberg vom 27.02.2020 zum Thema Verlagerung Straßenverkehrsamt an die „Automeile“.

Beschlussvorschlag

Die Antworten der Verwaltung werden ohne Beschluss entgegengenommen.

Einverständnisse

Entfällt

Unterschrift

Dr. Slawig

Begründung

Die Anfrage der Bezirksvertretung Uellendahl-Katernberg bezieht sich auf die bisherigen Prüfaufträge im Zusammenhang mit der möglichen Rückführung des Straßenverkehrsamt an die Automeile Uellendahl, u.a. VO/0060/19/1-A, die bisher noch nicht vollständig abgearbeitet worden sind.

Antwort der Verwaltung:

Der Mietvertrag für die Unterbringung des Straßenverkehrsamtes am Standort Müngstener Str. 10 wurde über den 31.12.2020 hinaus bis zum 31.12.2023 verlängert. Die Begründung für die Vertragsverlängerung ist die Prüfung einer möglichen Verlagerung des Straßenverkehrsamtes in die Bundesbahndirektion (vgl. Grundsatzbeschluss zur Nutzung der Bundesbahndirektion; VO/0046/20).

Unabhängig vom Ergebnis des vorgenannten Prüfauftrages ist eine Rückkehr zum Standort Uellendahler Straße nach eingehender Prüfung des GMW nicht möglich:

1. Das Grundstück der ehemaligen Zulassungsstelle an der Uellendahler Str. 540 ist wegen des Verkaufs 2014 an Gottfried Schultz GmbH & Co. KG nicht mehr verfügbar.
2. Das Grundstück der ehemaligen griechischen Schule an der Uellendahler Str. 400 befindet sich zwar im Eigentum des GMW, ist aber zu klein für die Unterbringung des Straßenverkehrsamtes.
3. Andere städtische Grundstücke in der benötigten Größe sind an der Uellendahler Str. nicht verfügbar.

Unter Hinweis auf den o.g. Grundsatzbeschluss zur Anmietung der Bundesbahndirektion und die mögliche Verlagerung des StVA dorthin schlägt die Verwaltung vor, zunächst das Ergebnis der Prüfung abzuwarten.



104.11

Seite
1 von 2
27.04.2020 / 563 5167

Büro Oberbürgermeister

über

GB 1 Herrn Beig. Meyer z.K.

über

104 Frau RL Reichl z.K.

über

104.1 - Herrn AL Wagner

über

104. 11 – Herrn TL Schilling

JA. 27/4.2020

Ausfahrt Situation der Bäckerei Evertsberg an der Nevigeser Str. 15

Das Büro des Oberbürgermeisters hat mit Schreiben vom 09.03.2020 die Verwaltung gebeten zu prüfen, ob gegenüber der Ausfahrt der Bäckerei Evertsberg in der Nevigeser Straße 15 ein Verkehrsspiegel angebracht werden kann, um den fließenden Verkehr besser einschätzen zu können.

Verkehrsspiegel sind keine Verkehrszeichen oder –einrichtungen im Sinne der Straßenverkehrsordnung (StVO) und können daher nicht nach § 45 StVO von der Straßenverkehrsbehörde angeordnet oder genehmigt werden. Im öffentlichen Verkehrsraum werden grundsätzlich nur noch solche Spiegel, die dem ÖPNV oder dem Rettungswesen dienen, gestattet.

Es steht der Bäckerei frei, den Spiegel auf Privatbesitz in Abstimmung mit dem jeweiligen Eigentümer aufzustellen. Das Ressort 104 macht jedoch darauf aufmerksam, dass nachfolgende Störfaktoren nicht auszuschließen sind und zu Irritation führen können:

- Vermittlung eines verzerrten Bildes und damit ggfs. Vorspiegelung falscher Sicherheit
- falsche Einschätzung der Entfernung und Geschwindigkeit anderer Fahrzeuge
- Beschlagen des Spiegels bzw. Zufrieren im Winter
- Einwirkung Dritter (Spiegel wird verdreht oder beschädigt).

In der Vergangenheit hat sich gezeigt, dass diese Störfaktoren zu Irritationen und teilweise sogar zu einer hierin begründeten Zunahme von Unfällen führen können. In Einzelfällen mussten daher sogar bestehende Spiegel abgebaut werden.

Nach § 10 StVO muss sich ein Fahrzeugführer, der ein Grundstück verlässt, so verhalten, dass eine Gefährdung anderer Verkehrsteilnehmer ausgeschlossen ist; erforderlichenfalls hat er sich einweisen zu lassen.



Neben der Zufahrt der Bäckerei, bergwärts, Nevigeser Straße 17, ist eine separate Zufahrt baulich hergerichtet. Vor dem Objekt Nevigeser Straße 17 befindet sich ein Baum. Vor und hinter dem Baum wird das Parken durch Pfosten unterbunden. Der freie Parkraum bietet eine freie Sicht auf den talwärts kommenden Verkehr. Beim Verlassen des Parkplatzes der Bäckerei ergibt das eine freie Sicht von ca. 12 Metern. Meldepflichtige Unfälle für das Verlassen des privaten Grundstückes Nevigeser Straße 15 liegen nicht vor.


Kroll

Von: "Nickel Christina" <christina.nickel@waw.wuppertal.de>
Datum: 30. März 2020
An: "'ebertgabriela@web.de'" <ebertgabriela@web.de>
Cc: "Slawig Johannes" <stadtdirektor.dr.slawig@stadt.wuppertal.de>
Betreff: Verzögerung der Baumaßnahme Uellendahler Str. durch Corona Virus

Sehr geehrte Frau Ebert,

hiermit möchte ich Sie darüber informieren, dass es im Rahmen der Kanalbaustelle der WSW in der Uellendahler Straße zu Verzögerungen kommen kann. Die von der WSW beauftragte Baufirma hat einen Mitarbeiter, der positiv auf das neuartige Corona Virus getestet wurde. Dieser und ebenfalls alle anderen Mitarbeiter der Kolonne wurden vom Gesundheitsamt angeschrieben und müssen nun für mindestens 14 Tage in Quarantäne verbleiben. Daher kann die Kolonne auf der Baustelle aktuell nicht mehr arbeiten. Eine Absicherung der Baustelle (Verkehrssicherungspflicht) ist jedoch vorgenommen worden.

Die WSW ist um eine Lösung bemüht und hat die Firma gebeten, zu prüfen, ob Mitarbeiter einer anderen Kolonne die Arbeit fortführen können. Eine Zusage/Antwort steht derzeit noch aus und wird für spätestens Freitag erwartet. Es kann daher zu einem Stillstand und zu einer zeitlichen Verlängerung der Baumaßnahme kommen.

Für Rückfragen stehe ich Ihnen gerne zur Verfügung.

Mit freundlichen Grüßen

Christina Nickel
Betriebsleiterin

Eigenbetrieb Wasser und Abwasser Wuppertal (WAW)