




Mit Genehmigung des Ressorts 102
laut Rahmenvereinbarung

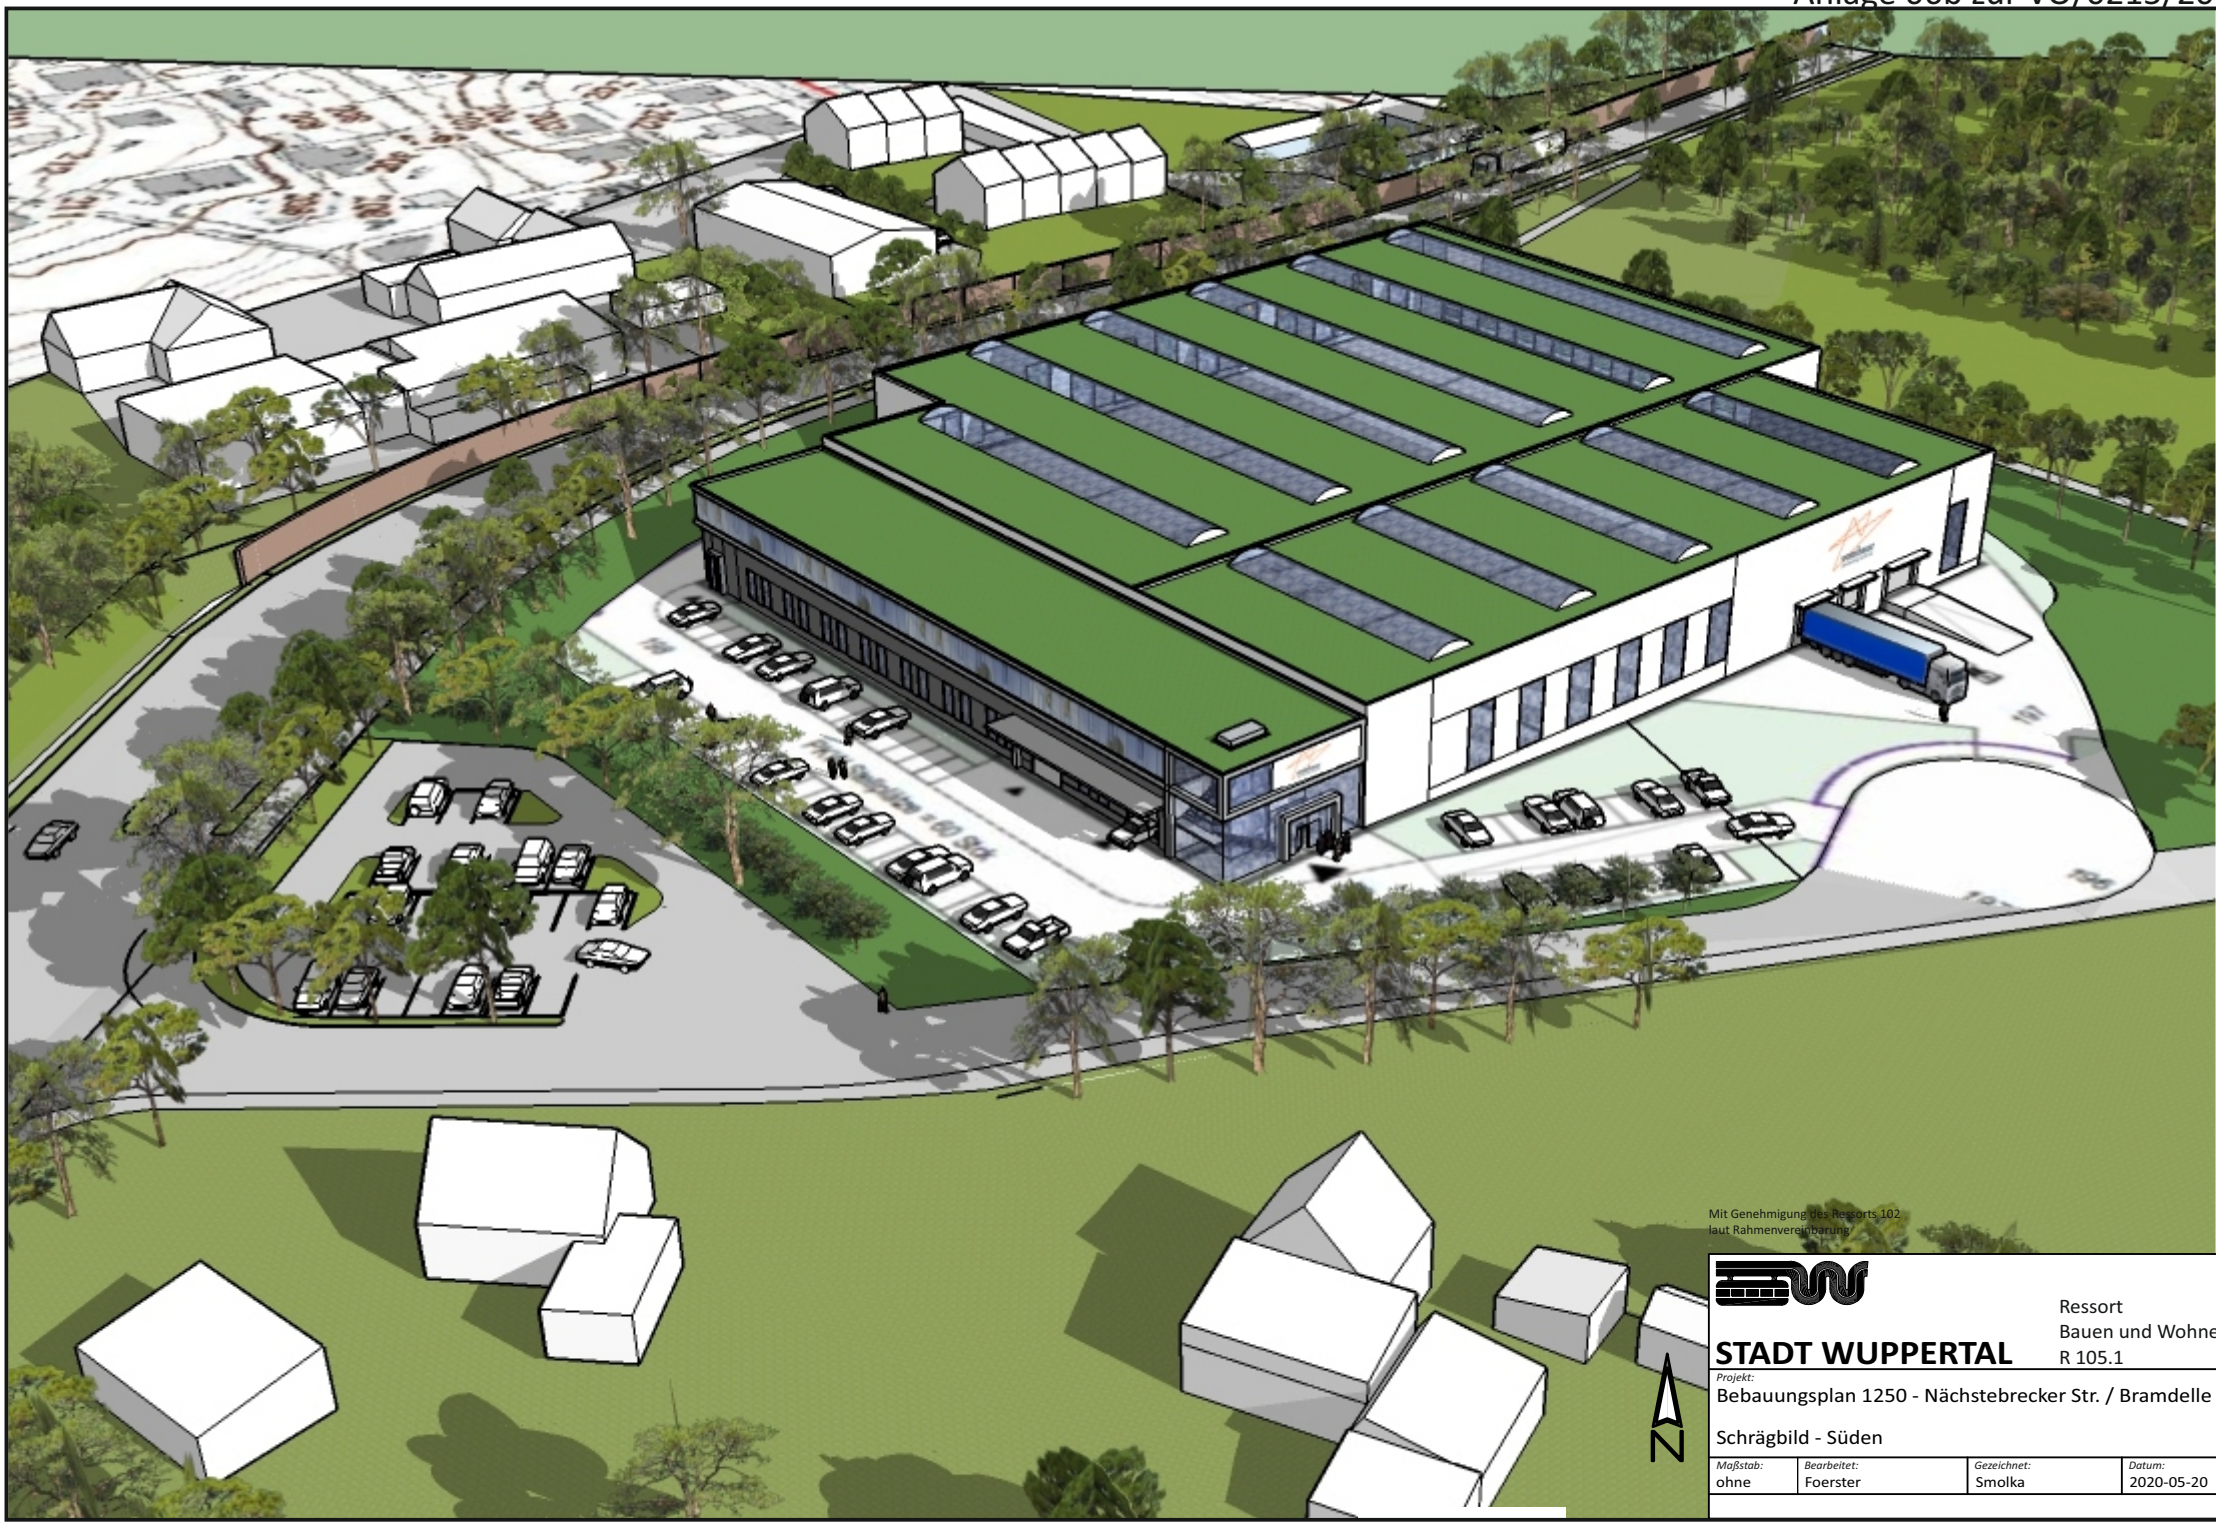

STADT WUPPERTAL

Projekt:
Bebauungsplan 1250 - Nächstebreck Str. / Bramdelle -

Schrägbild - Süden

Maßstab: ohne	Bearbeitet: Foerster	Gezeichnet: Smolka	Datum: 2020-05-20
------------------	-------------------------	-----------------------	----------------------

Ressort
Bauen und Wohnen
R 105.1

