


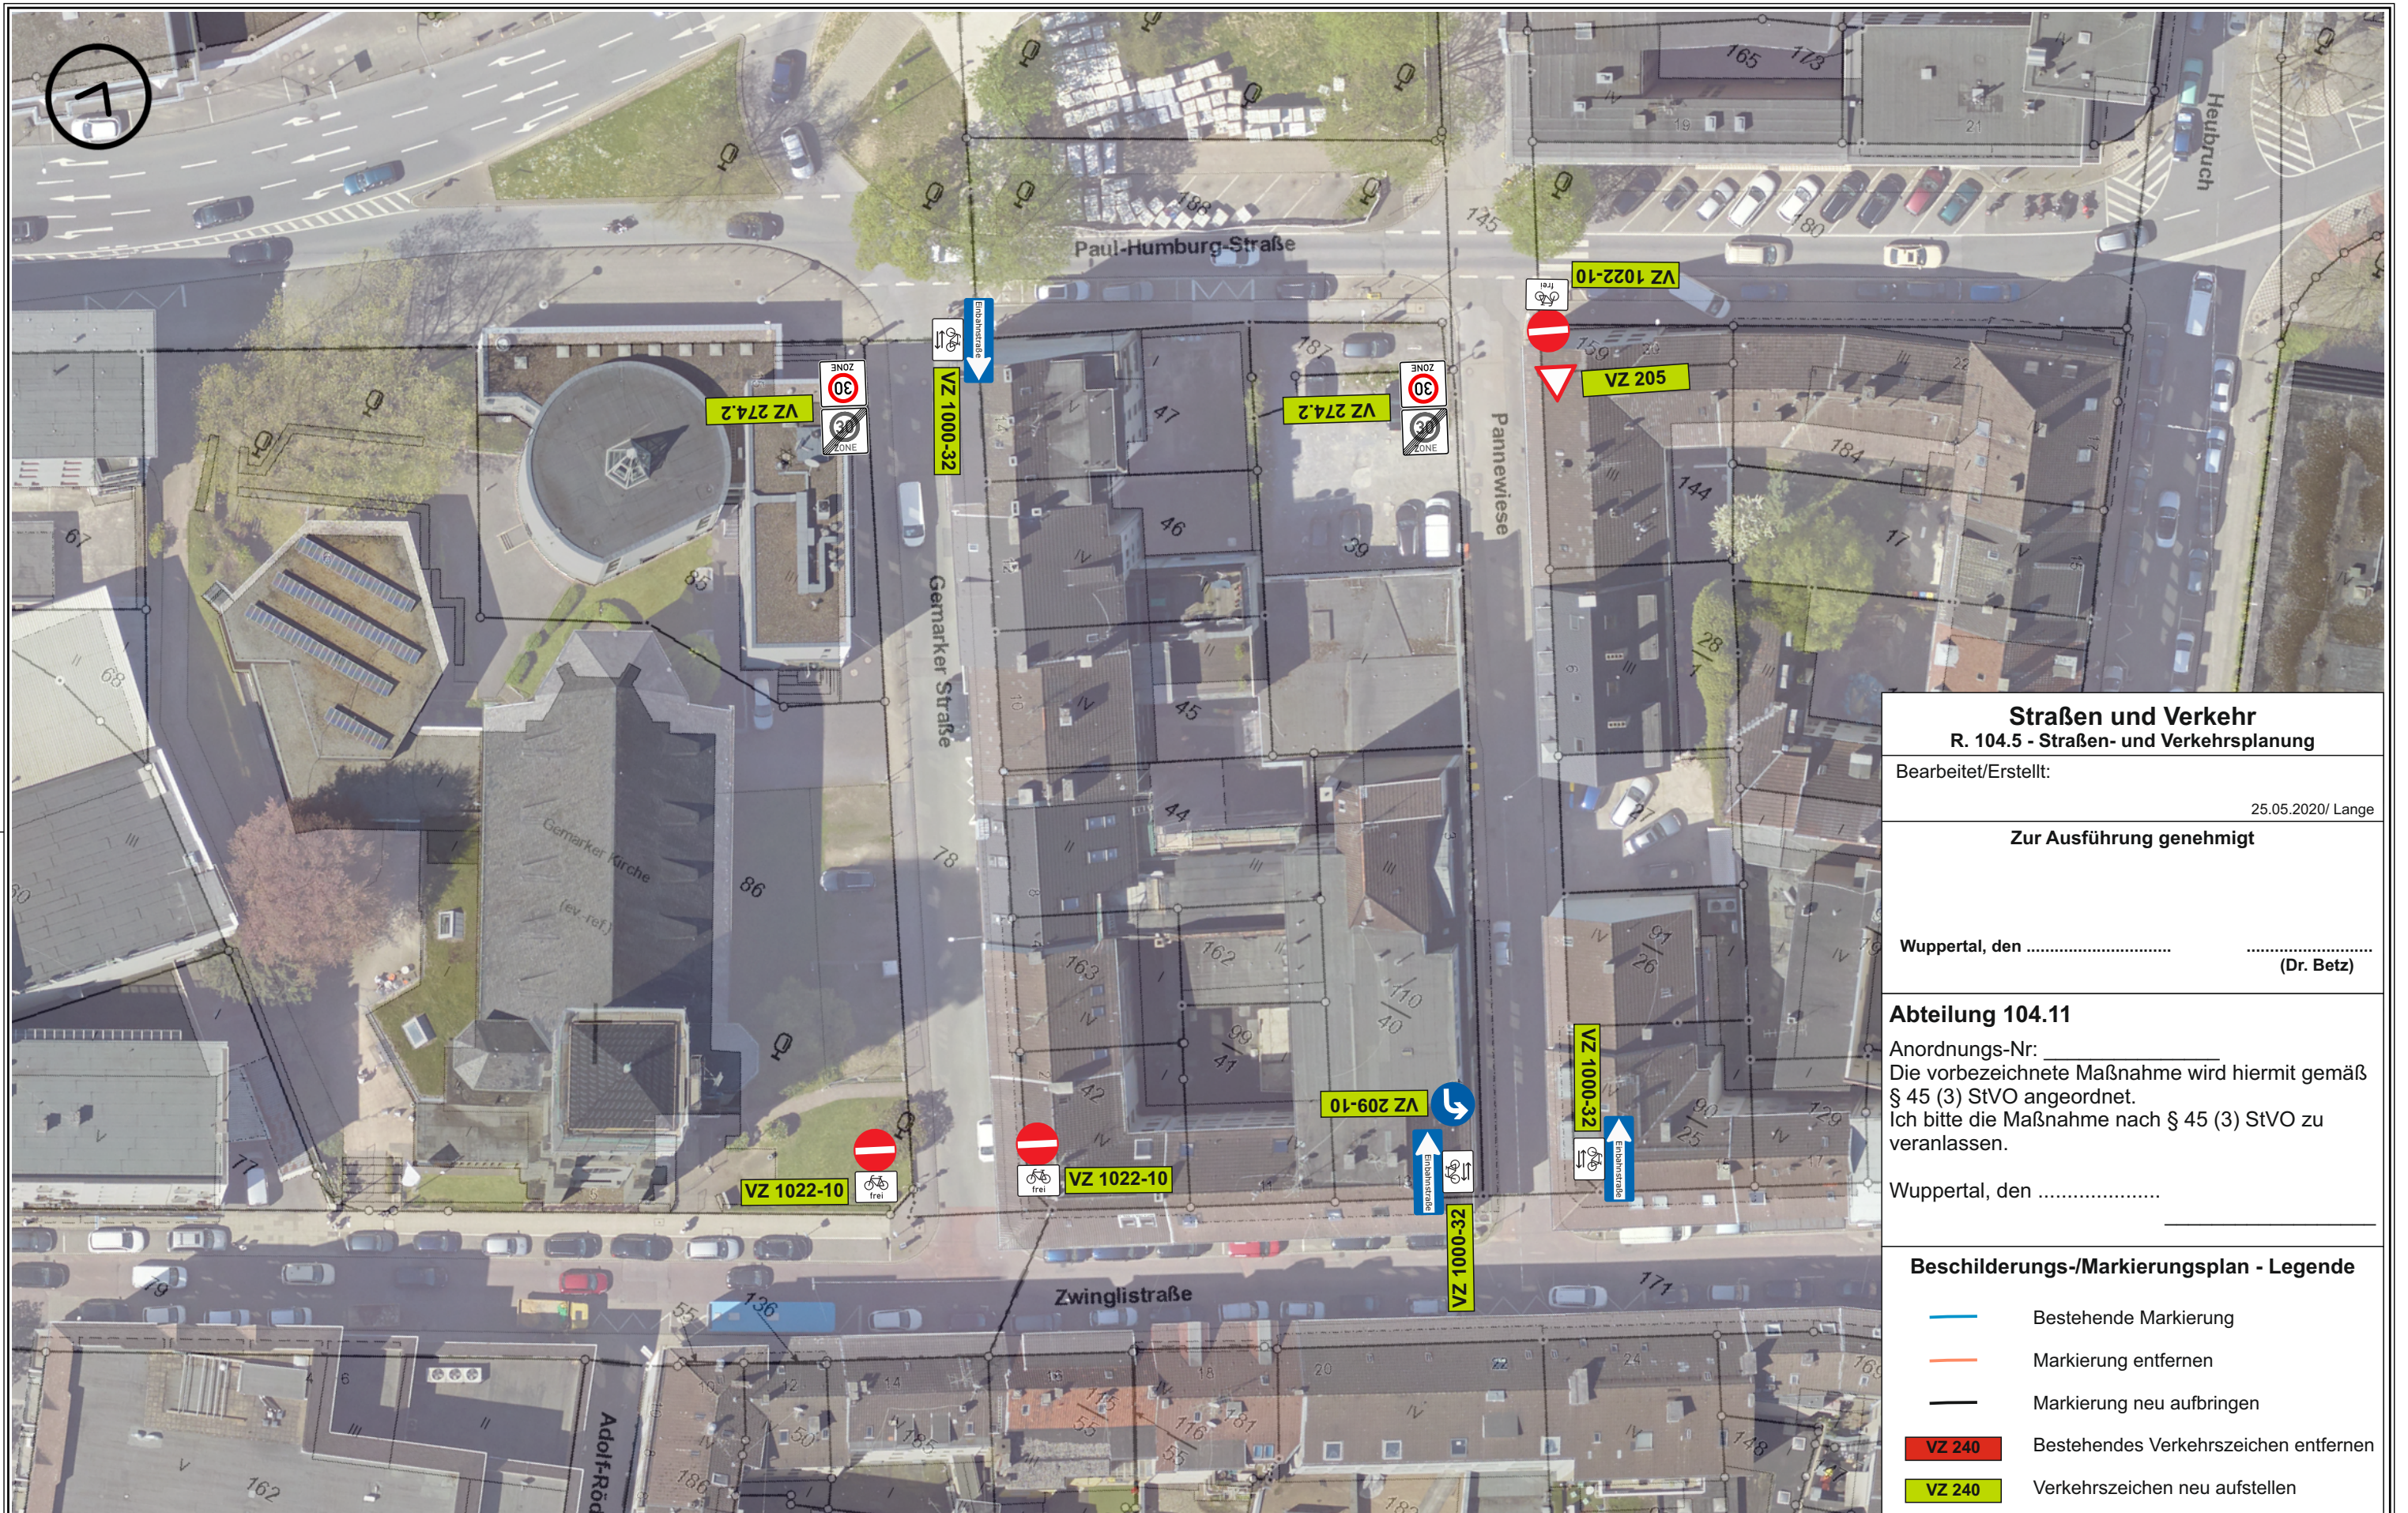

Straßen und Verkehr
R. 104.5 - Straßen- und Verkehrsplanung

Bearbeitet/Erstellt: 25.05.2020/ Lange

Zur Ausführung genehmigt

Wuppertal, den (Dr. Betz)

Abteilung 104.11
Anordnungs-Nr: _____
Die vorbezeichnete Maßnahme wird hiermit gemäß § 45 (3) StVO angeordnet.
Ich bitte die Maßnahme nach § 45 (3) StVO zu veranlassen.
Wuppertal, den

Beschilderungs-/Markierungsplan - Legende

Bestehende Markierung

Markierung entfernen

Markierung neu aufbringen

VZ 240

Bestehendes Verkehrszeichen entfernen

VZ 240

Verkehrszeichen neu aufstellen

