


Y 32376807.176
X 5682862.402

Y 32376898.426
X 5682862.402

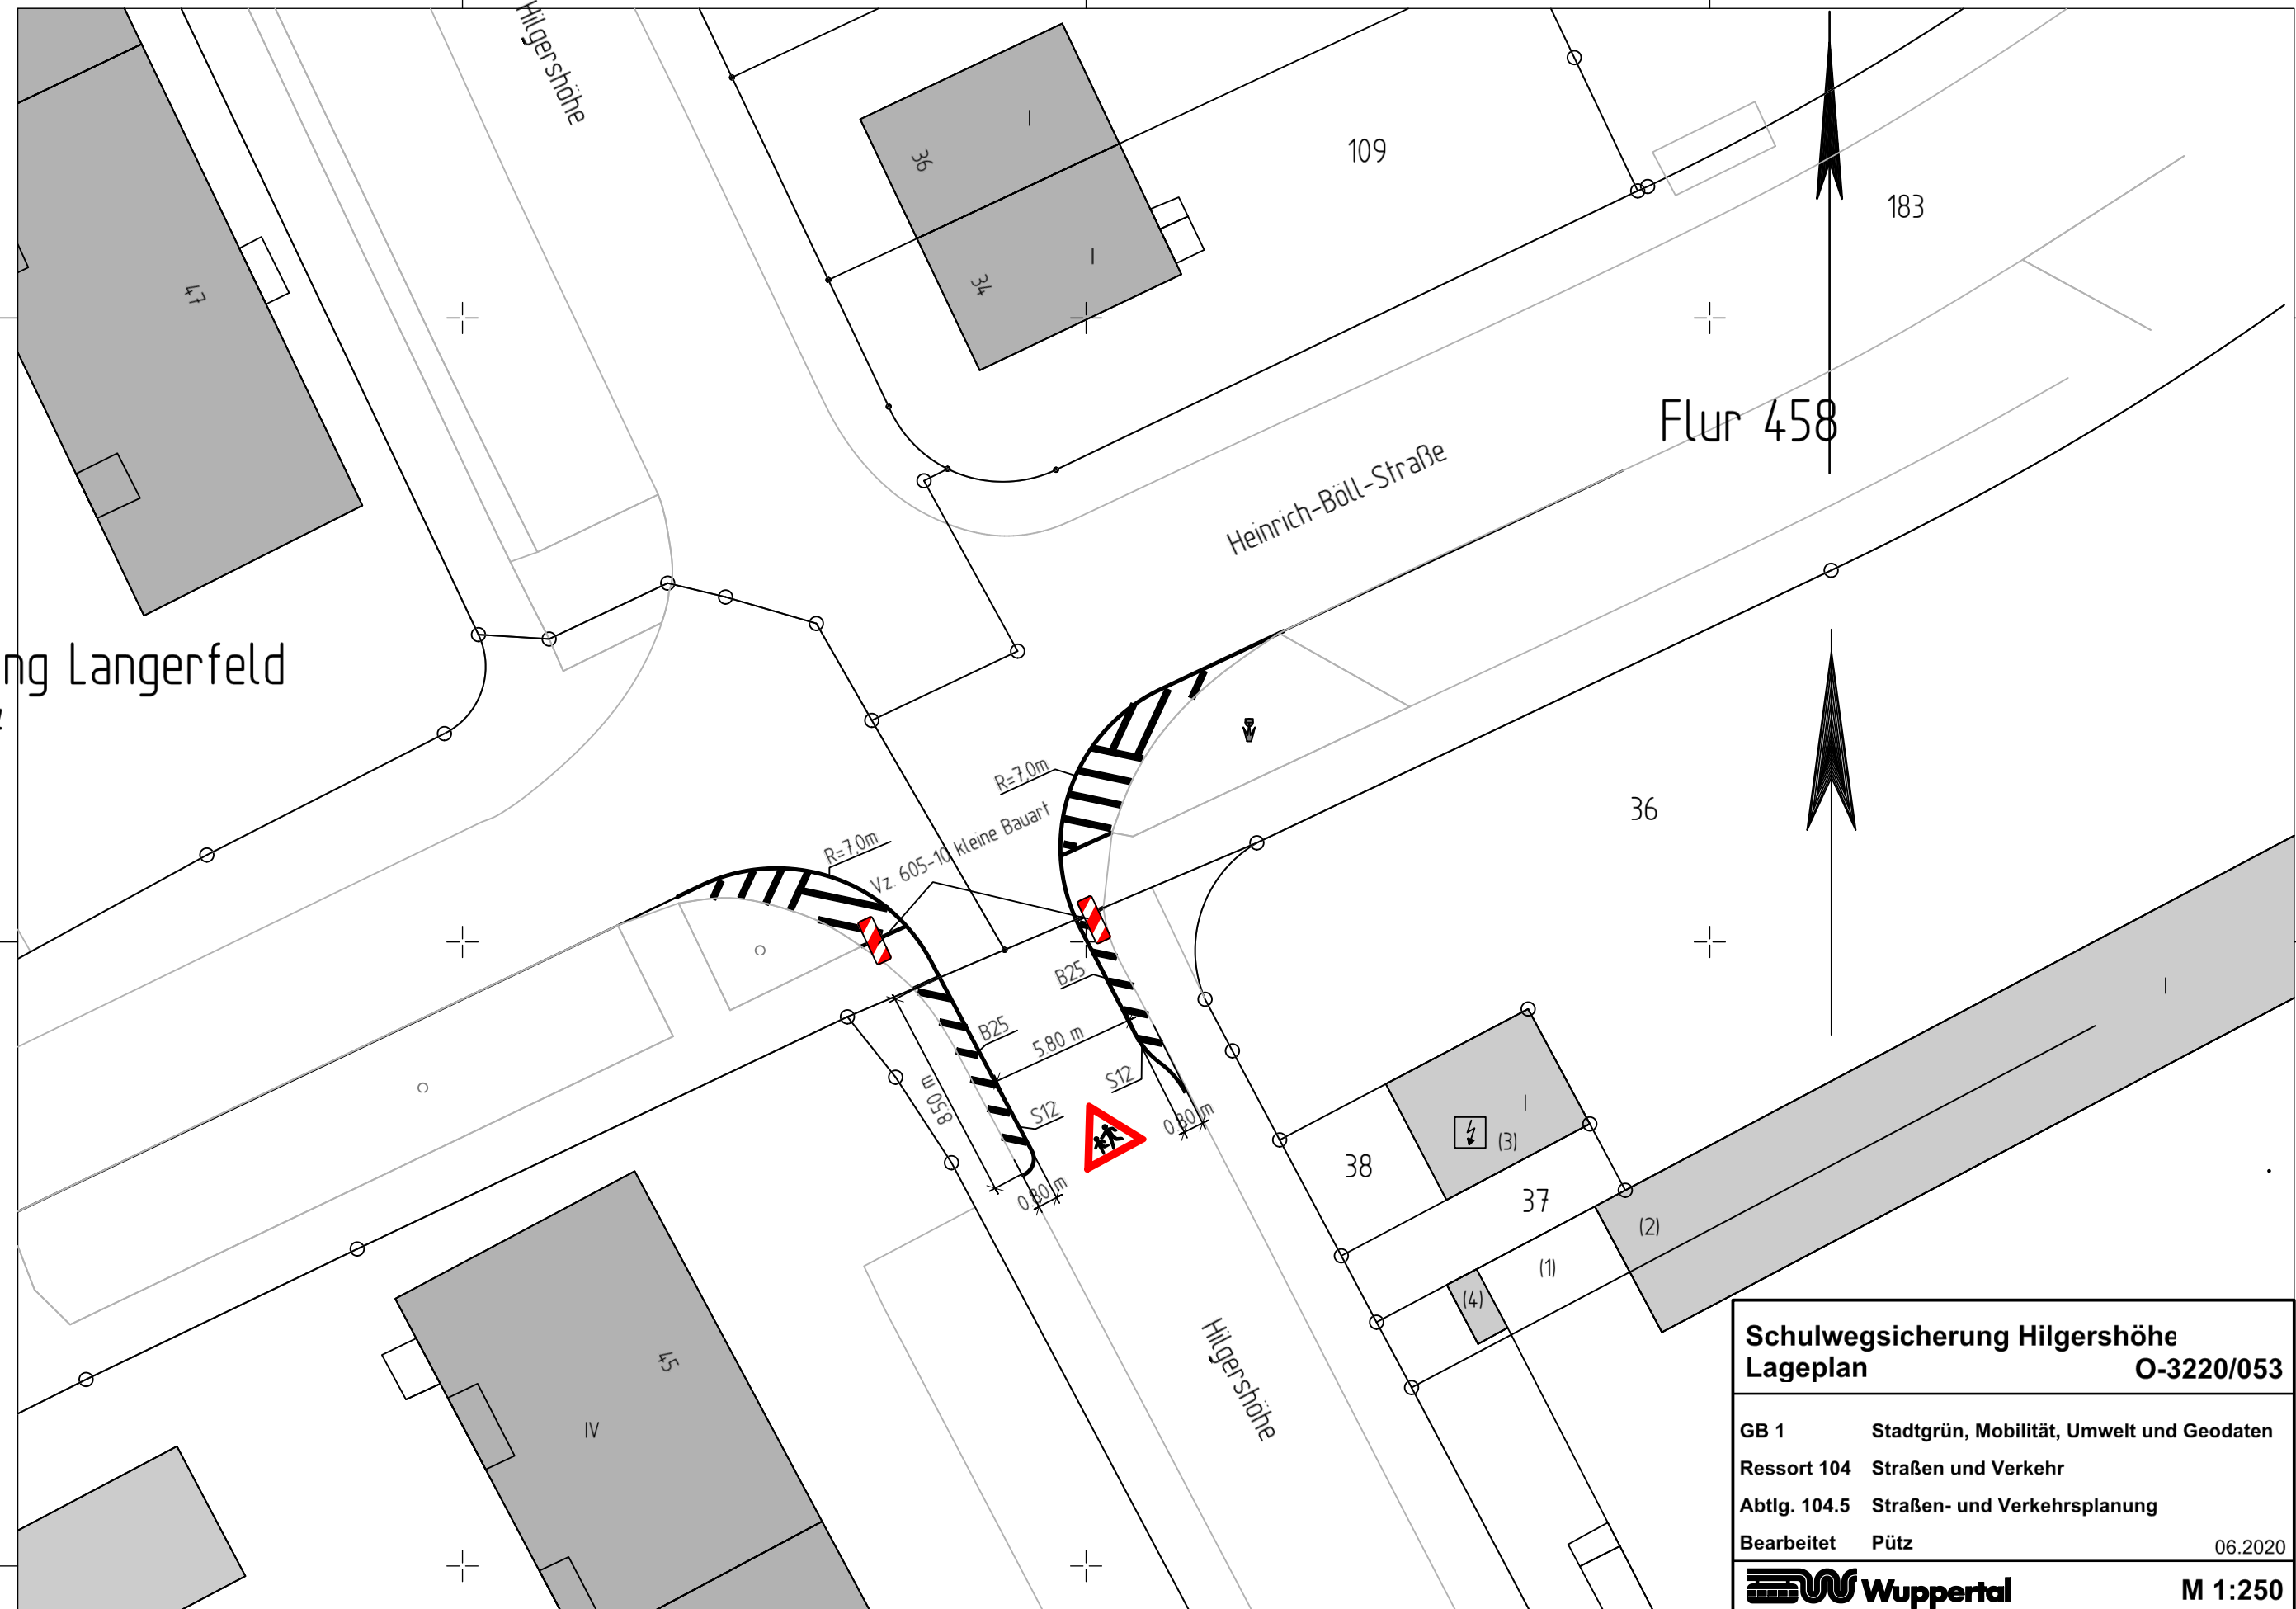

Schulwegsicherung Hilgershöhe	
Lageplan	
O-3220/053	
GB 1	Stadtgrün, Mobilität, Umwelt und Geodaten
Ressort 104	Straßen und Verkehr
Abtlg. 104.5	Straßen- und Verkehrsplanung
Bearbeitet	Pütz
	06.2020
	
M 1:250	

Y 32376807.176
X 5682798.152

Y 32376875.926
X 5682798.152