



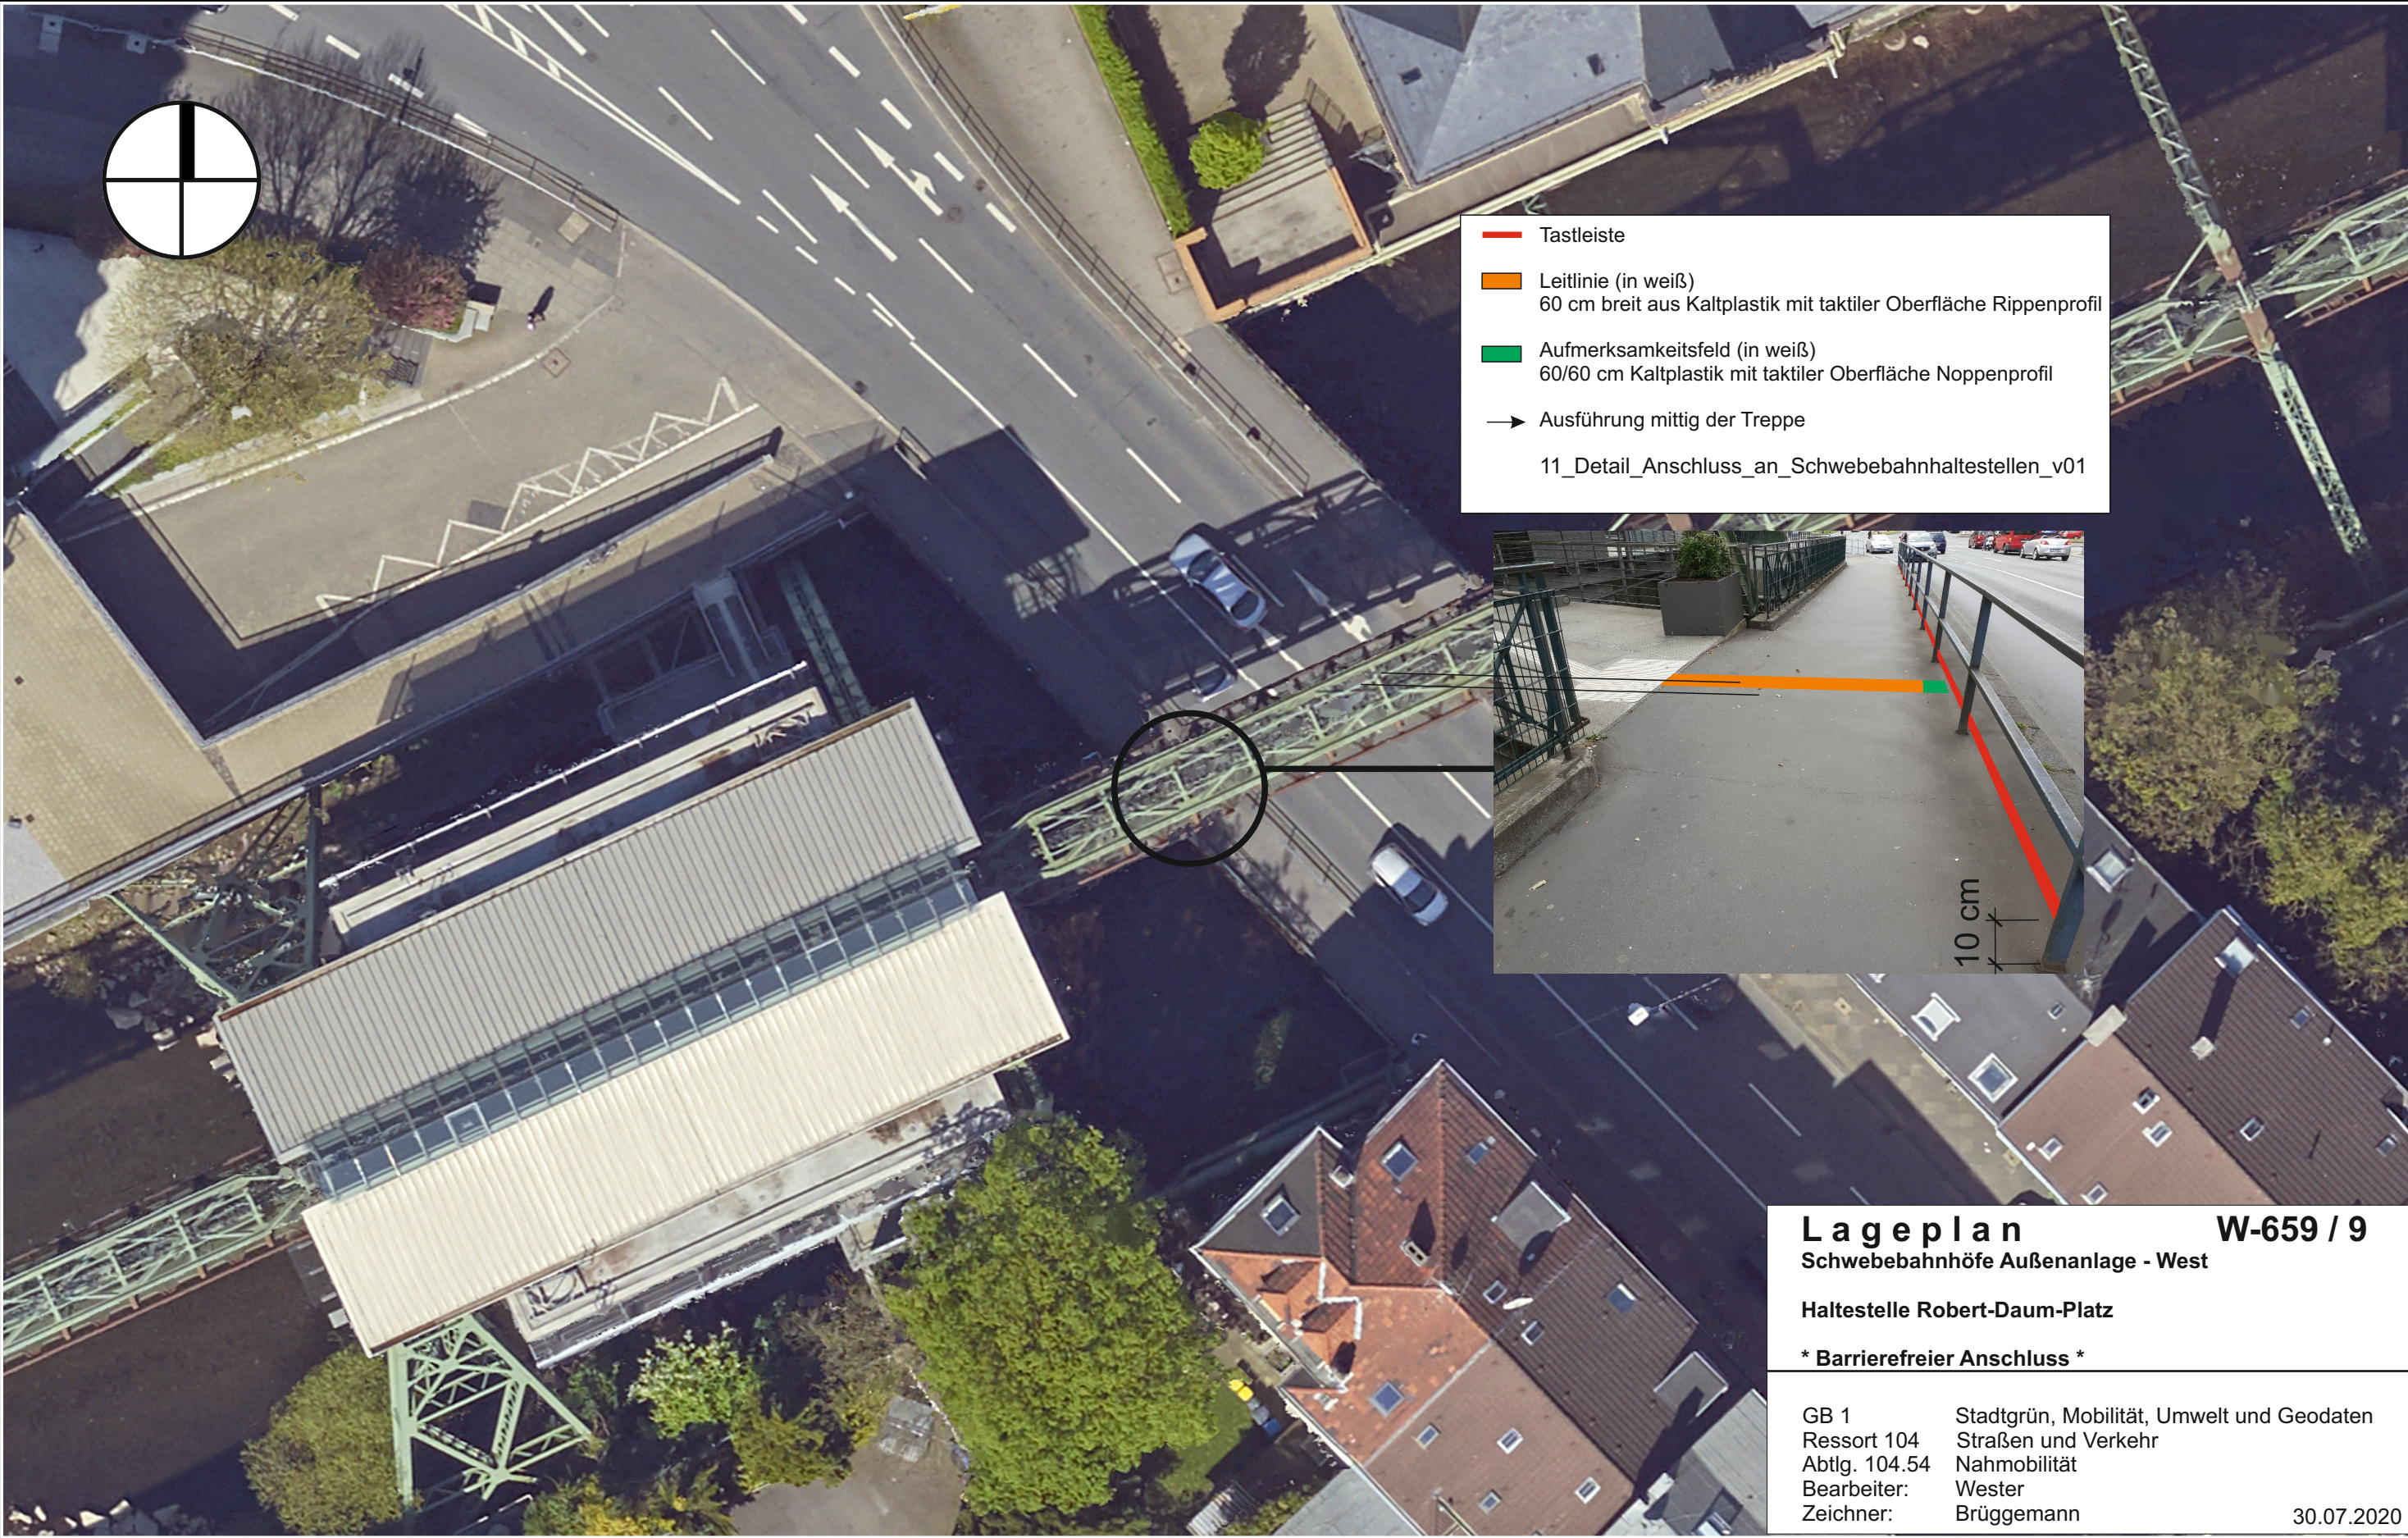

- Tastleiste
 - Leitlinie (in weiß)
60 cm breit aus Kaltplastik mit taktiler Oberfläche Rippenprofil
 - Aufmerksamkeitsfeld (in weiß)
60/60 cm Kaltplastik mit taktiler Oberfläche Noppenprofil
 - Ausführung mittig der Treppe
- 11_Detail_Anschluss_an_Schwebebahnhaltestellen_v01

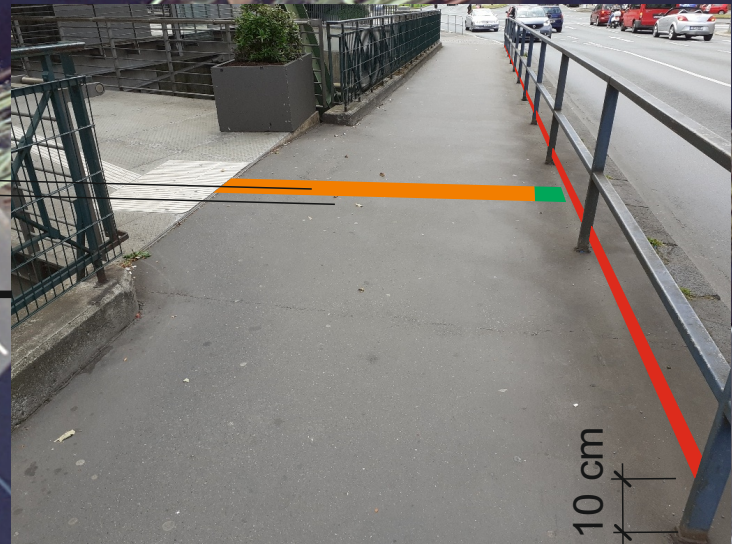

L a g e p l a n **W-659 / 9**
Schwebebahnhöfe Außenanlage - West

Haltestelle Robert-Daum-Platz

* Barrierefreier Anschluss *

GB 1	Stadtgrün, Mobilität, Umwelt und Geodaten
Ressort 104	Straßen und Verkehr
Abtlg. 104.54	Nahmobilität
Bearbeiter:	Wester
Zeichner:	Brüggemann
	30.07.2020

 **Herausgeber:**
Stadt Wuppertal
Ressort Vermessung, Katasteramt und Geodaten

Maßstab 1:250
Erstellt am 26.06.2020