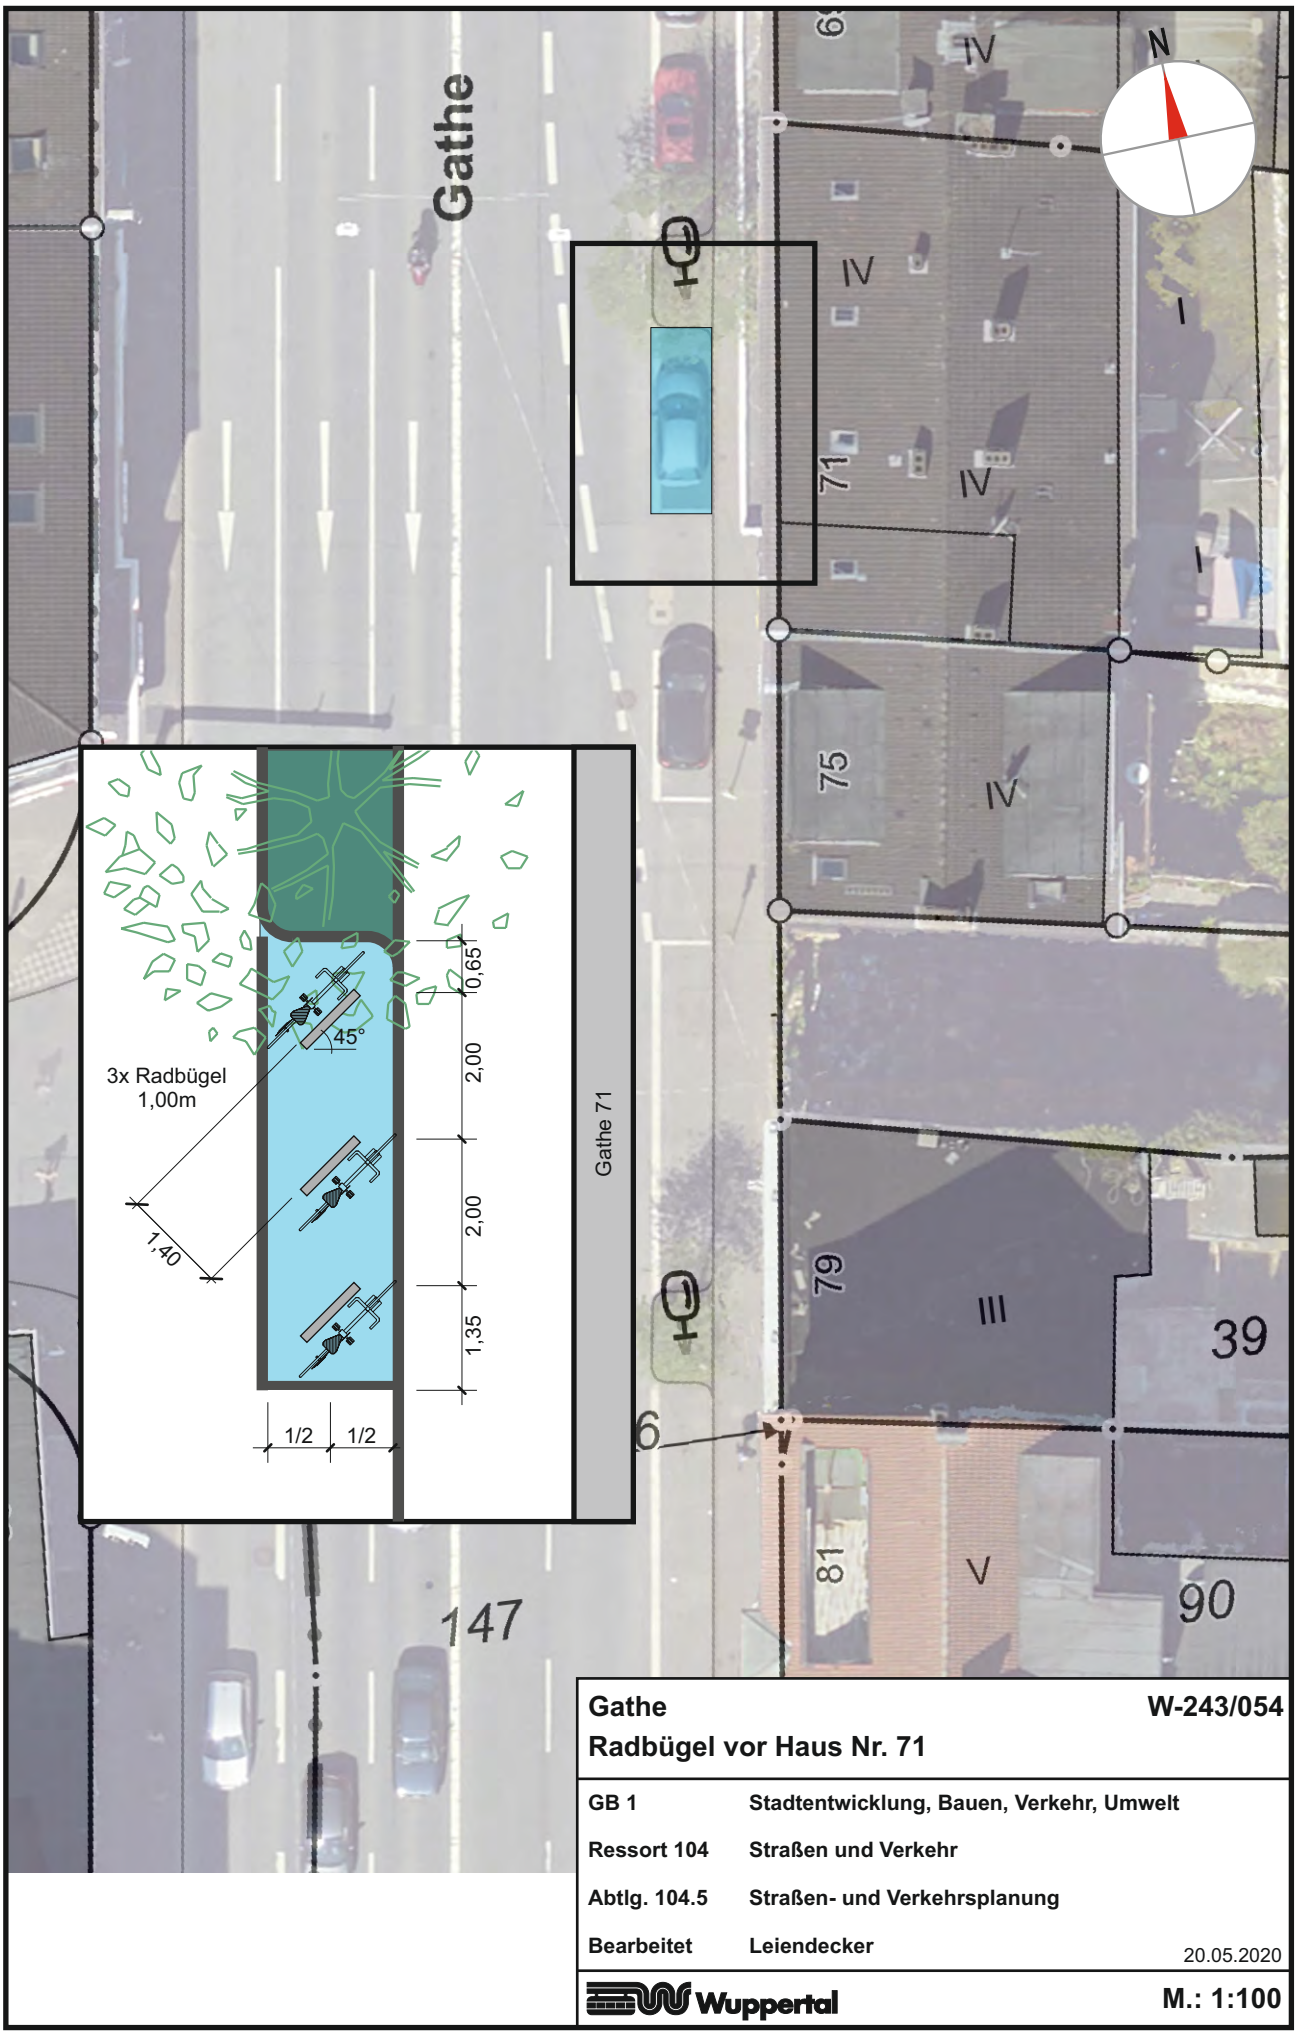


Gathe **W-243/054**

Radbügel vor Haus Nr. 71

GB 1	**Stadtentwicklung, Bauen, Verkehr, Umwelt**
Ressort 104	**Straßen und Verkehr**
Abtlg. 104.5	**Straßen- und Verkehrsplanung**
Bearbeitet	**Leiendecker** 20.05.2020

Wuppertal **M.: 1:100**