



Herausgeber:
 Stadt Wuppertal
 Ressort Vermessung, Katasteramt und Geodaten

Radabstellanlagen Öberg
 Sonja Wenzel / 104.54

Maßstab 1:2800
 Erstellt am 03.02.2020

Dieser Ausdruck ist gesetzlich geschützt!
 Vervielfältigungen, Umarbeiten, Veröffentlichungen oder die Weitergabe an Dritte nur mit Zustimmung des Herausgebers, ausgenommen Vervielfältigungen und Umarbeitungen zur innerbetrieblichen Verwendung bei Behörden oder zum eigenen Gebrauch.

Radabstellanlagen im Mirker Quartier


Nummer	Standort	Anzahl
1	Bushaltestelle Höchsten/St. Josef Krankenhaus, Bergauf	3
2	Spielplatz am Friedrichsplatz	2
3	Friedrichschulstraße, vor Friedrichstr. 9a, auf der Sperrfläche	2
4	Helene-Weber-Platz	2
5	Nordstraße 16	2
6	Ludwigstraße 59, Kindertagesstätte Herz Jesu	1
7	Ludwigstraße 78, ehem. Behindertenparkplatz	3
8	Ecke Hochstraße / Ludwigstraße	1
9	Höchsten 40	1
10	Heinrichstraße, vor Herz Jesu Kirche, gegenüber Gerberstraße	3
11	Markomannenstraße 44	1
12	Markomannenstraße 45	1
13	Markomannenstraße 61	2
14	Gegenüber Bandstraße 35, auf dem Spielplatz	2
15	Bandstraße 40	2
16	Wiesenstraße 141	3
17	Bildhauerstraße 11	2
18	Kreuzung Wiesenstraße / Höchsten	5
19	Höchsten 57, neben Kindergarten	2
20	Helmholtzstraße 33	2
21	Kreuzung Mirker Straße / Neue Nordstraße	3
22	Froweinstraße 23	2

Gesamt

47

3 Radbügel installieren:

- parallel zur Reklametafel
- 2,50 m Abstand zur Reklametafel
- 1,40 m Abstand zwischen den Bügeln
- 2,00 m Abstand zum Bordstein

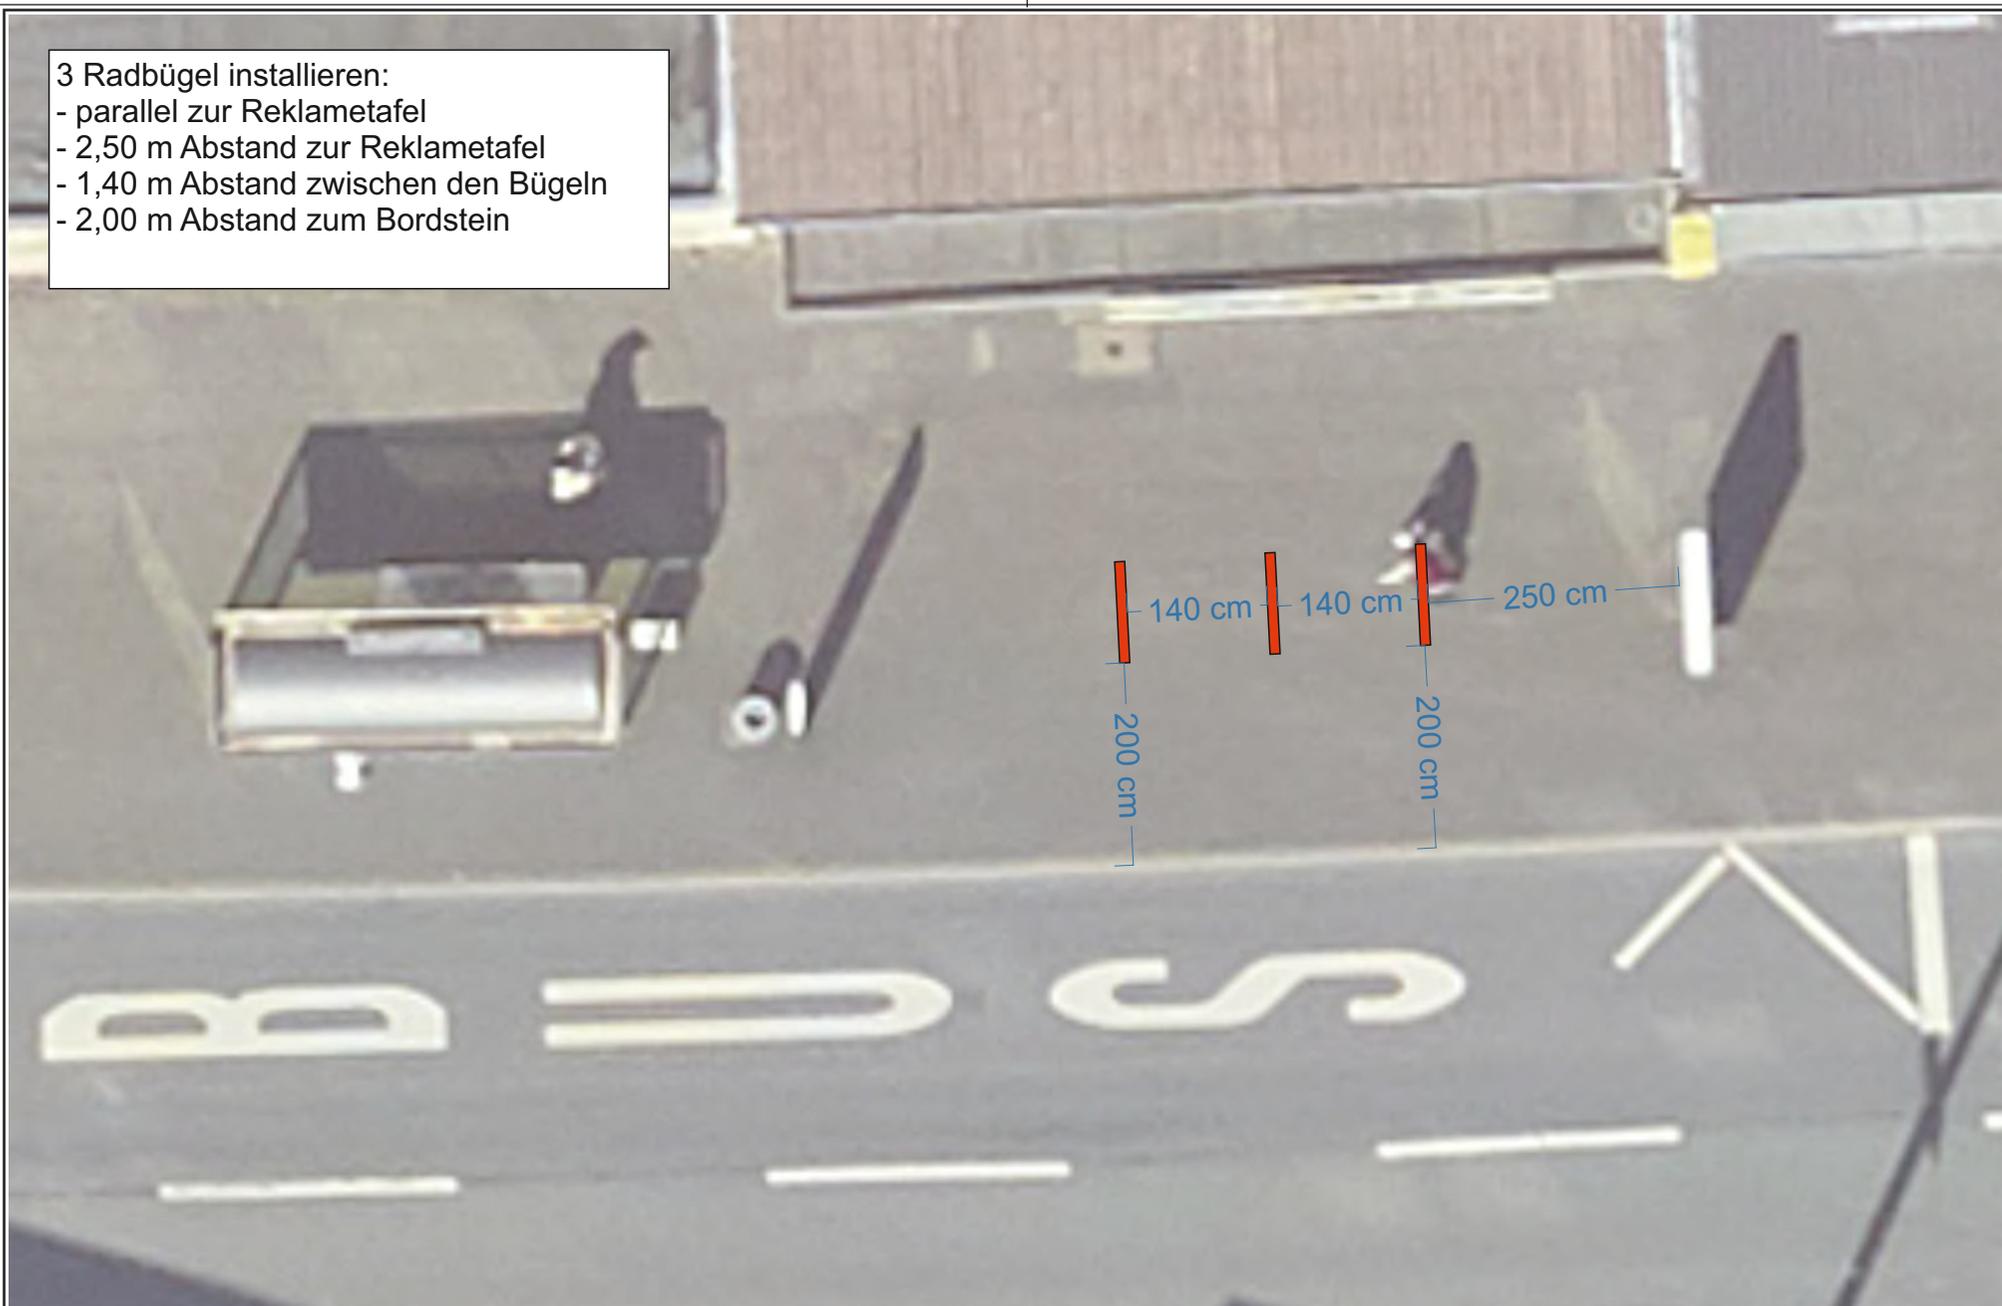

Herausgeber:
Stadt Wuppertal
Ressort Vermessung, Katasteramt und Geodaten

Radabstellanlagen Mirker Quartier - Standort 1

Sonja Wenzel / 104.54

Maßstab 1:75


Erstellt am 27.01.2020

Dieser Ausdruck ist gesetzlich geschützt!

Vervielfältigungen, Umarbeiten, Veröffentlichungen oder die Weitergabe an Dritte nur mit Zustimmung des Herausgebers, ausgenommen Vervielfältigungen und Umarbeitungen zur innerbetrieblichen Verwendung bei Behörden oder zum eigenen Gebrauch.

2 Radbügel installieren:

- parallel zum schrägen Bordstein
- 0,70 m Abstand zum schrägen Bordstein
- 1,40 m Abstand zwischen den Bügeln
- 0,80 m Abstand von den Bügeln nach vorne zum Bordstein

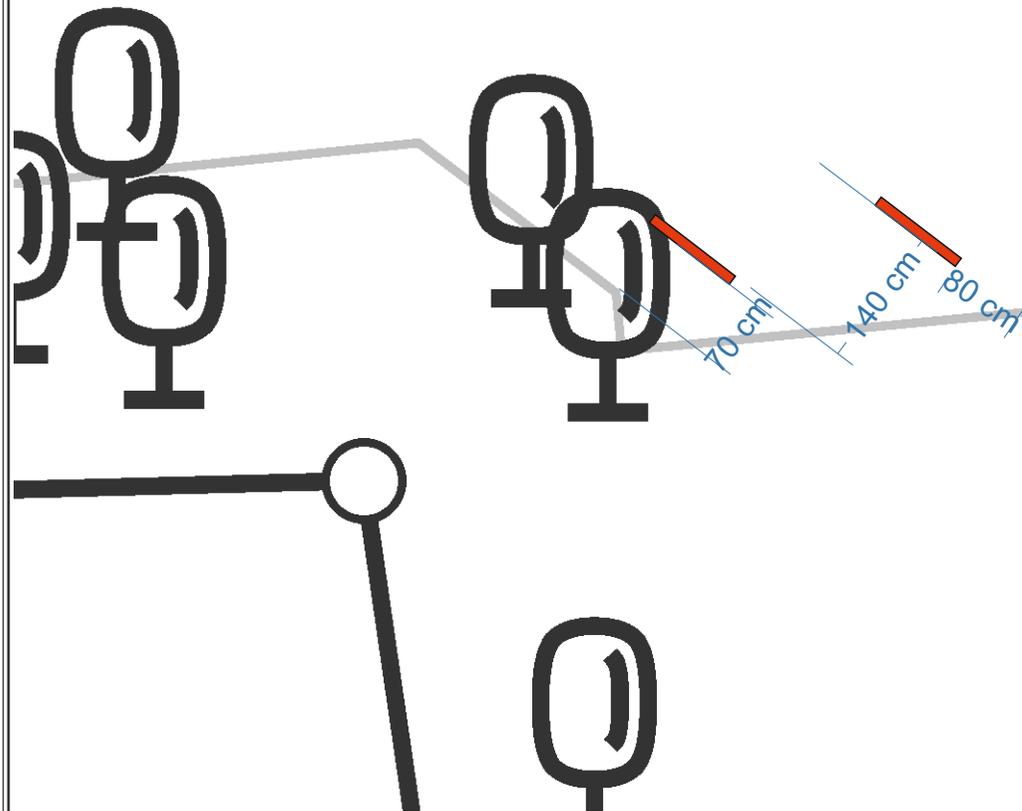

Herausgeber:
Stadt Wuppertal
Ressort Vermessung, Katasteramt und Geodaten

Radabstellanlagen Mirker Quartier - Standort 2

Sonja Wenzel / 104.54

Maßstab 1:75

Erstellt am 27.01.2020


Dieser Ausdruck ist gesetzlich geschützt!

Vervielfältigungen, Umarbeiten, Veröffentlichungen oder die Weitergabe an Dritte nur mit Zustimmung des Herausgebers, ausgenommen Vervielfältigungen und Umarbeitungen zur innerbetrieblichen Verwendung bei Behörden oder zum eigenen Gebrauch.

- Fläche von 2,00 x 4,00 m markieren, dafür Markierung der Sperrfläche zum Teil entfernen
- 2 Radbügel installieren:
 - 45° Winkel zum Gehweg
 - 0,70 m Abstand zur Umrandung der Halteverbotsmarkierung
 - 1,40 m Abstand zwischen den Bügeln
 - 0,70 m Abstand von den Bügeln zum Gehweg

Friedrichschulstraße

Friedrichs

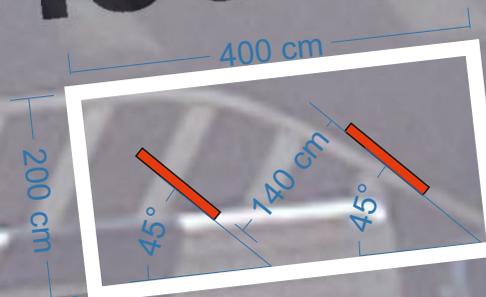

Friedrichstraße

9 b



Herausgeber:
Stadt Wuppertal
Ressort Vermessung, Katasteramt und Geodaten

Radabstellanlagen Mirker Quartier - Standort 3

Sonja Wenzel / 104.54

Maßstab 1:75


Erstellt am 27.01.2020

Dieser Ausdruck ist gesetzlich geschützt!

Vervielfältigungen, Umarbeiten, Veröffentlichungen oder die Weitergabe an Dritte nur mit Zustimmung des Herausgebers, ausgenommen Vervielfältigungen und Umarbeitungen zur innerbetrieblichen Verwendung bei Behörden oder zum eigenen Gebrauch.



- 2 Radbügel installieren
- gegenüber Ludwigstraße 29/31
 - 1,00 m Abstand zur oberen Baumbegrenzung
 - 1,00 m Abstand zu den Pollern
 - 1,40 m Abstand zwischen den Bügeln

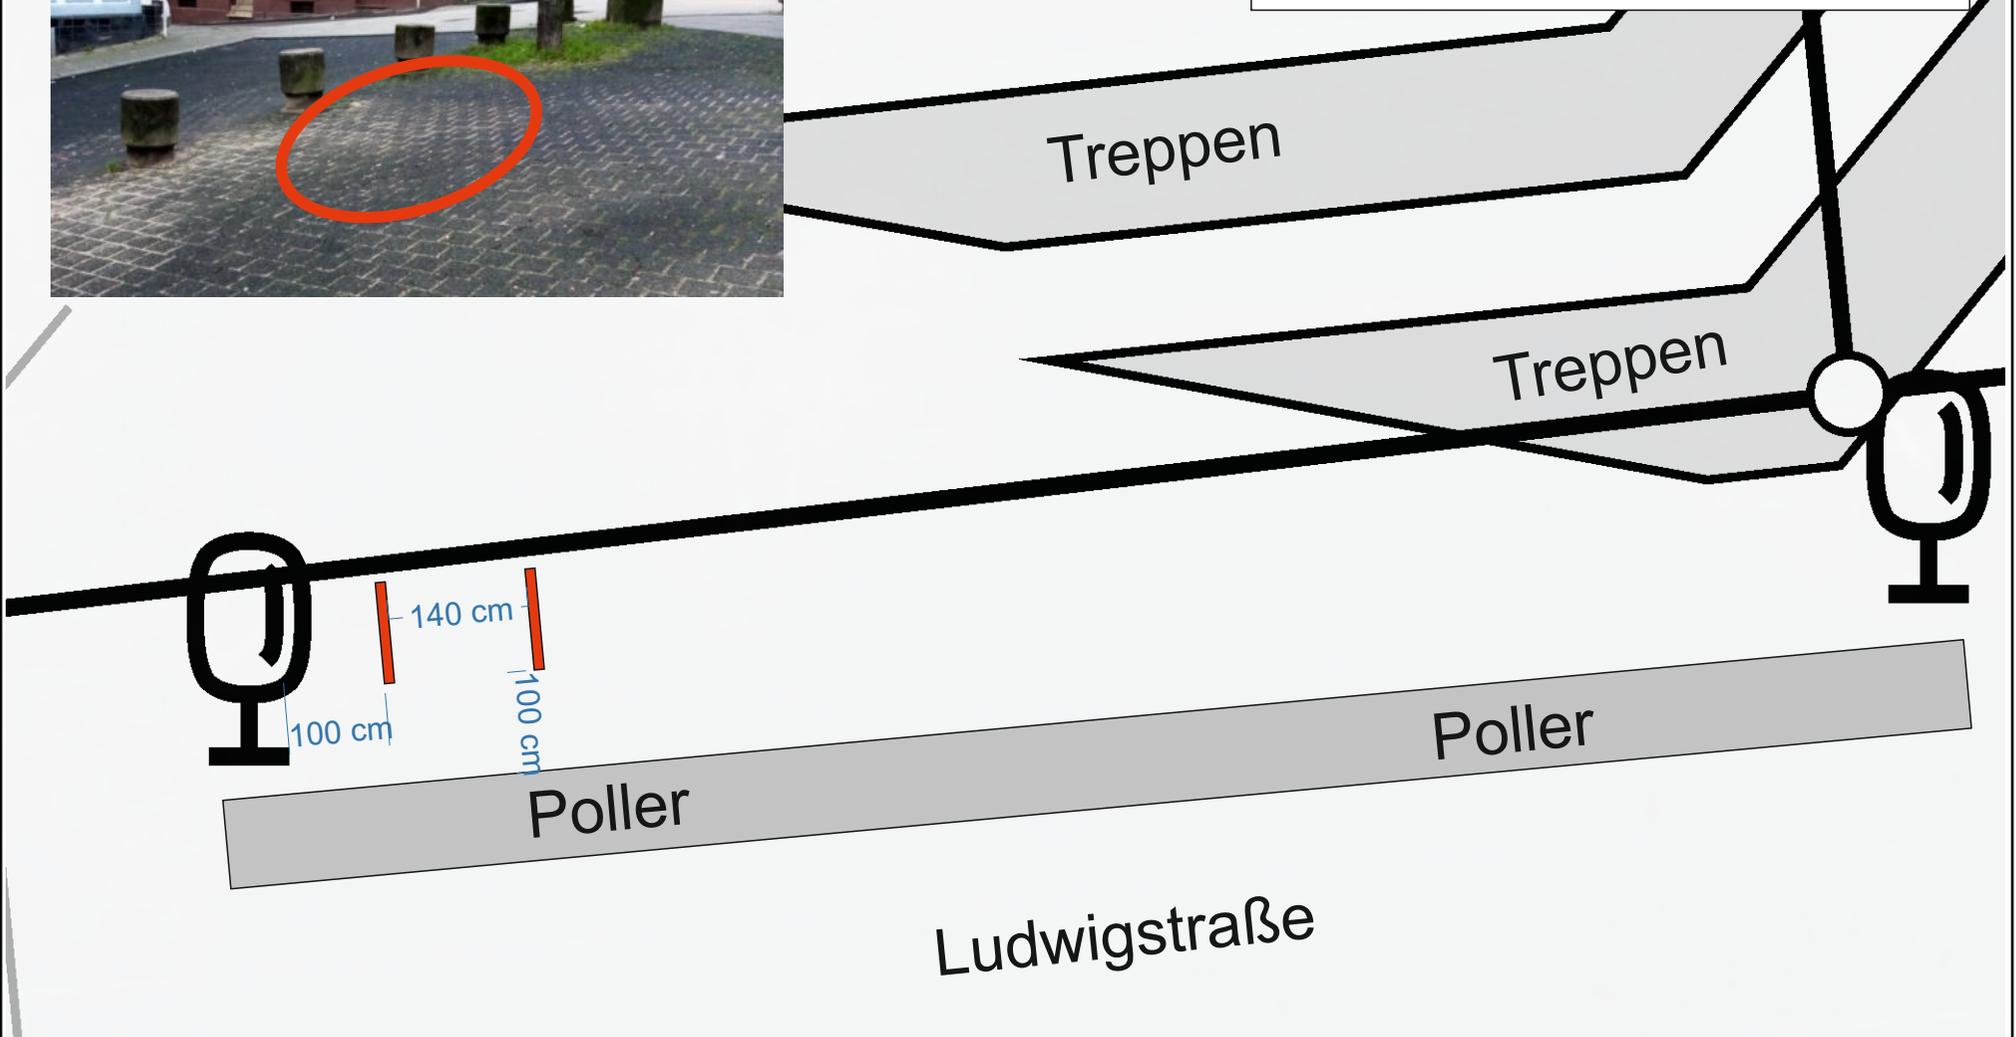

Herausgeber:
Stadt Wuppertal
Ressort Vermessung, Katasteramt und Geodaten

Radabstellanlagen Mirker Quartier - Standort 4
Sonja Wenzel / 104.54

Maßstab 1:75
Erstellt am 27.01.2020

- Fläche von 1,80 m x 3,50 m vor PKW-Parkstand markieren
- Vorhandenes Vorschriftszeichen 283-10 „Halteverbot“ verschieben
- 2 Radbügel installieren
 - Bügel mittig platzieren mit einem Abstand von 1,40 m zwischen den Bügeln
 - 55° Winkel zum Gehweg



Herausgeber:
Stadt Wuppertal
Ressort Vermessung, Katasteramt und Geodaten

Radabstellanlagen Mirker Quartier - Standort 5
Sonja Wenzel / 104.54

Maßstab 1:75


Erstellt am 27.01.2020

Dieser Ausdruck ist gesetzlich geschützt!

Vervielfältigungen, Umarbeiten, Veröffentlichungen oder die Weitergabe an Dritte nur mit Zustimmung des Herausgebers, ausgenommen Vervielfältigungen und Umarbeitungen zur innerbetrieblichen Verwendung bei Behörden oder zum eigenen Gebrauch.



- Fläche von 1,80 m x 2,20 m markieren
- 1 Radbügel mittig auf der Fläche, parallel zum Gehweg installieren

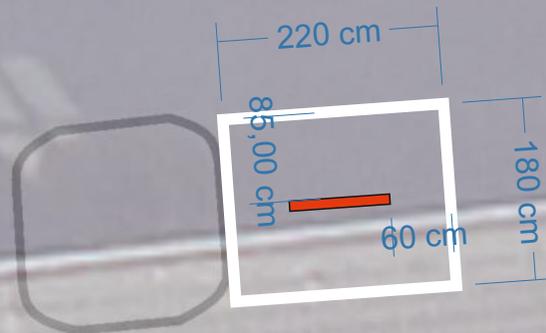

59



Herausgeber:
Stadt Wuppertal
Ressort Vermessung, Katasteramt und Geodaten

Radabstellanlagen Mirker Quartier - Standort 6

Sonja Wenzel / 104.54

Maßstab 1:75

Erstellt am 27.01.2020


Dieser Ausdruck ist gesetzlich geschützt!

Vervielfältigungen, Umarbeiten, Veröffentlichungen oder die Weitergabe an Dritte nur mit Zustimmung des Herausgebers, ausgenommen Vervielfältigungen und Umarbeitungen zur innerbetrieblichen Verwendung bei Behörden oder zum eigenen Gebrauch.

- vorhandene Markierung (6,30 m x 1,60 m) nutzen
- 3 Radbügel installieren
- 0,75 m Abstand zur Fahrbahn und zum Gehweg
- 0,65 m Abstand zur vorderen und hinteren Markierungslinie
- 1,00 m Abstand zwischen den Bügeln

Auguststraße

Ludwigstraße

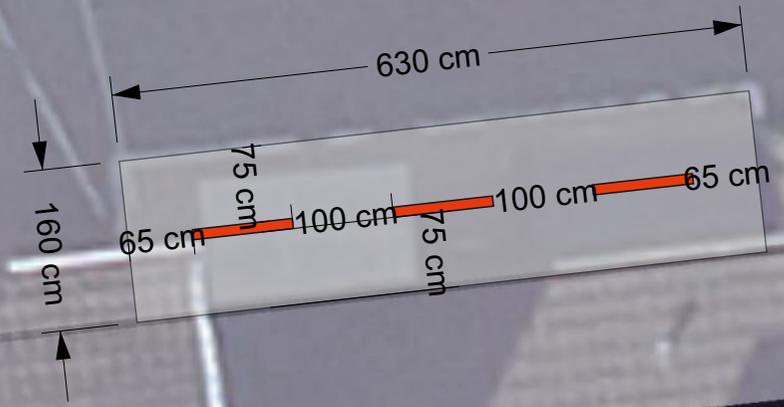


Herausgeber:
Stadt Wuppertal
Ressort Vermessung, Katasteramt und Geodaten

Radabstellanlagen Mirker Quartier - Standort 7
Sonja Wenzel / 104.54

Maßstab 1:75

Erstellt am 27.01.2020

Dieser Ausdruck ist gesetzlich geschützt!
Vervielfältigungen, Umarbeiten, Veröffentlichungen oder die Weitergabe an Dritte nur mit Zustimmung des Herausgebers, ausgenommen Vervielfältigungen und Umarbeitungen zur innerbetrieblichen Verwendung bei Behörden oder zum eigenen Gebrauch.

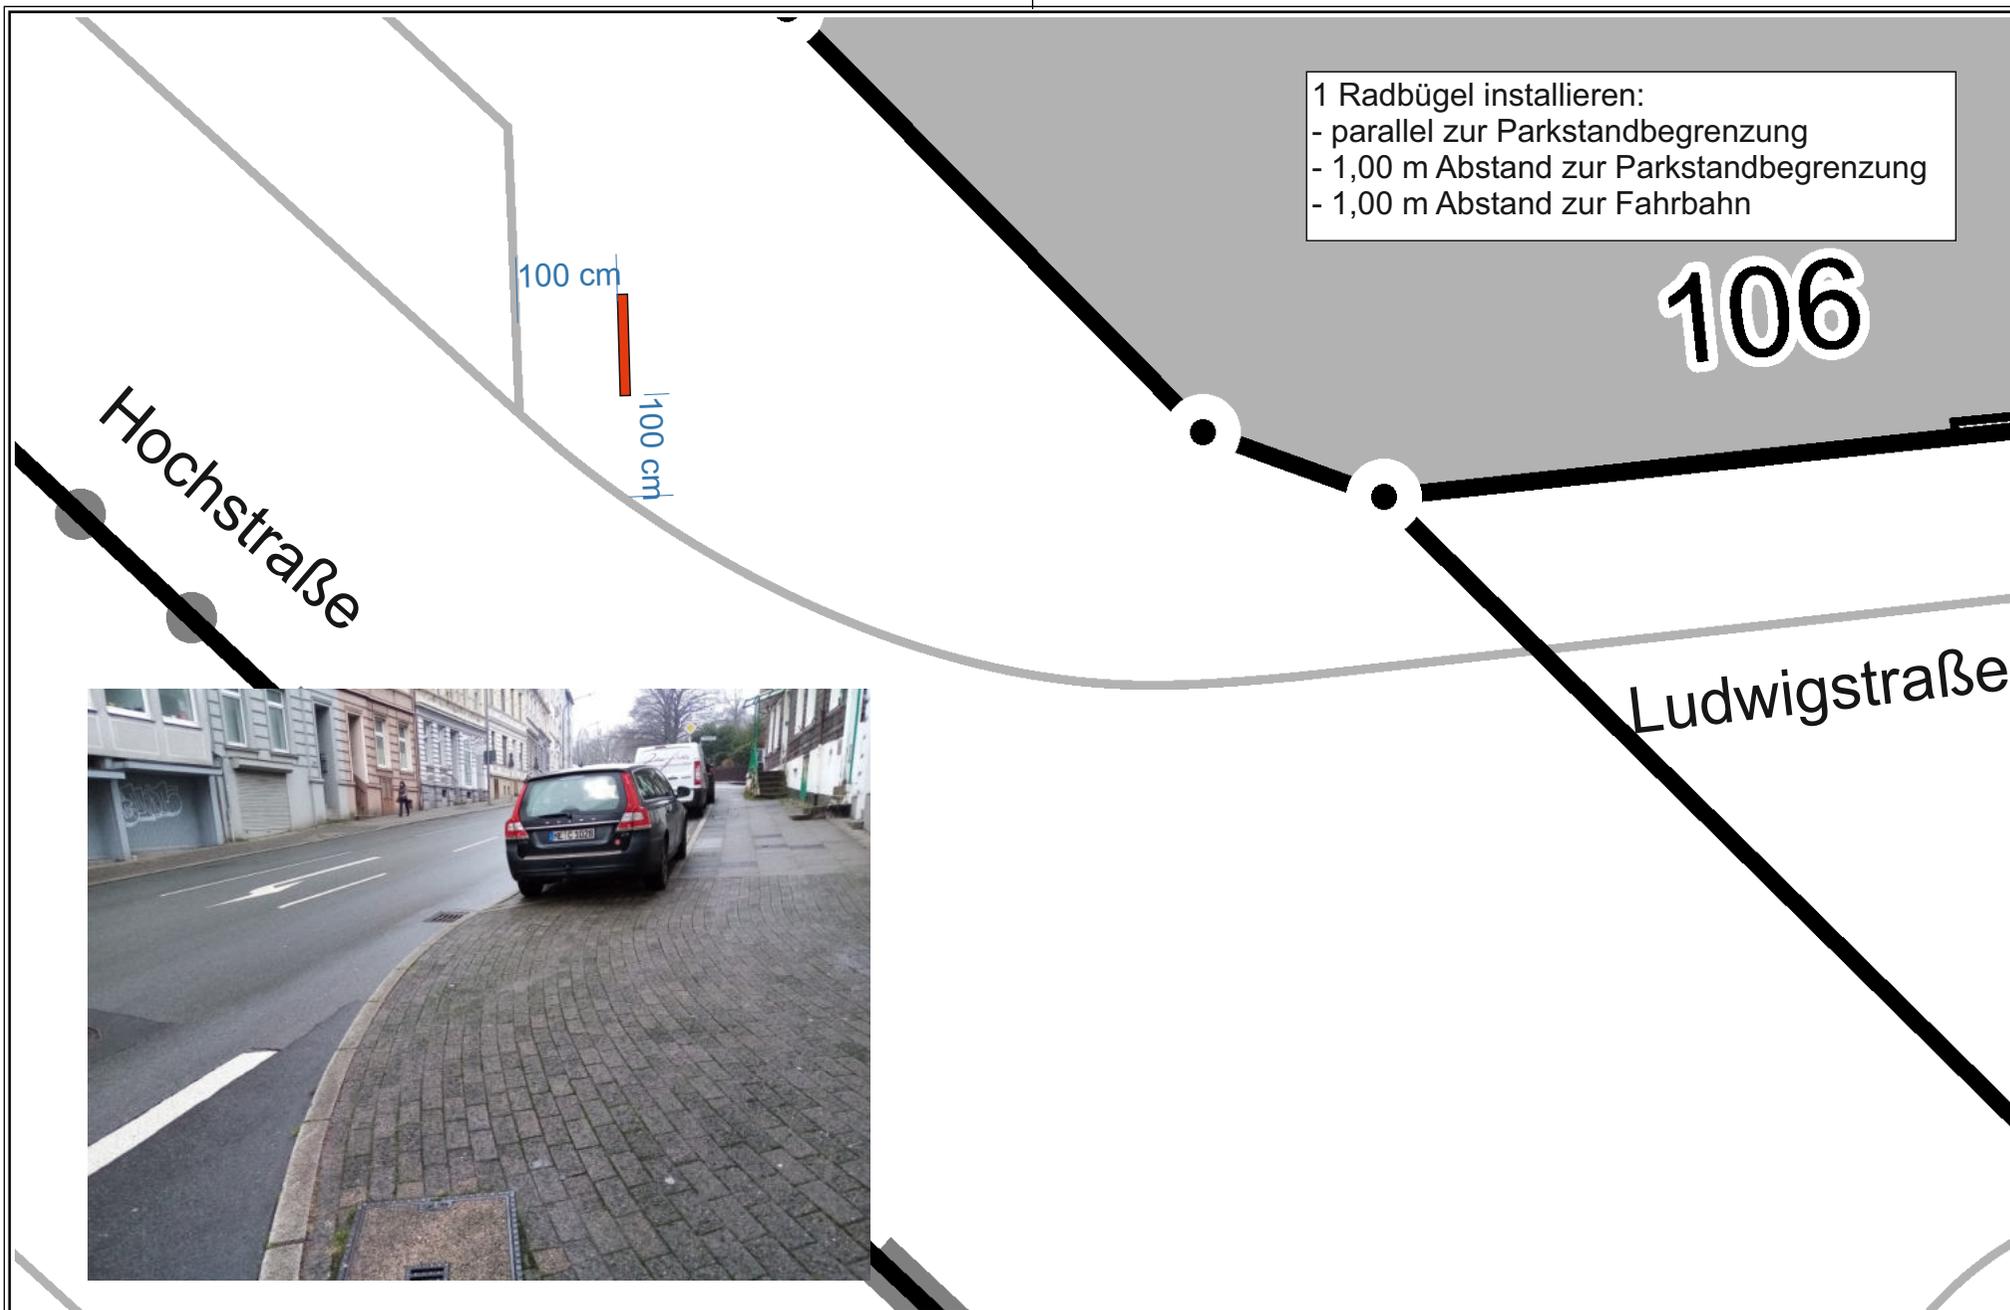

Herausgeber:
 Stadt Wuppertal
 Ressort Vermessung, Katasteramt und Geodaten

Radabstellanlagen Mirker Quartier - Standort 8
 Sonja Wenzel / 104.54

Maßstab 1:75

Erstellt am 29.01.2020


Dieser Ausdruck ist gesetzlich geschützt!

Vervielfältigungen, Umarbeiten, Veröffentlichungen oder die Weitergabe an Dritte nur mit Zustimmung des Herausgebers, ausgenommen Vervielfältigungen und Umarbeitungen zur innerbetrieblichen Verwendung bei Behörden oder zum eigenen Gebrauch.

- Fläche von 2,00 m x 2,40 m markieren
- 1 Radbügel installieren mittig auf der Fläche installieren
- 45° Winkel zum Gehweg

Alemannenstraße

Höchsten

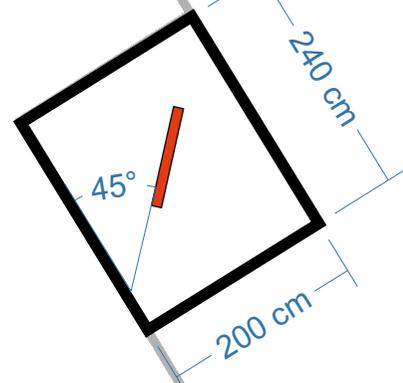


Herausgeber:
 Stadt Wuppertal
 Ressort Vermessung, Katasteramt und Geodaten

Radabstellanlagen Mirker Quartier - Standort 9
 Sonja Wenzel / 104.54

Maßstab 1:75
 Erstellt am 29.01.2020

Dieser Ausdruck ist gesetzlich geschützt!
 Vervielfältigungen, Umarbeiten, Veröffentlichungen oder die Weitergabe an Dritte nur mit Zustimmung des Herausgebers, ausgenommen Vervielfältigungen und Umarbeitungen zur innerbetrieblichen Verwendung bei Behörden oder zum eigenen Gebrauch.

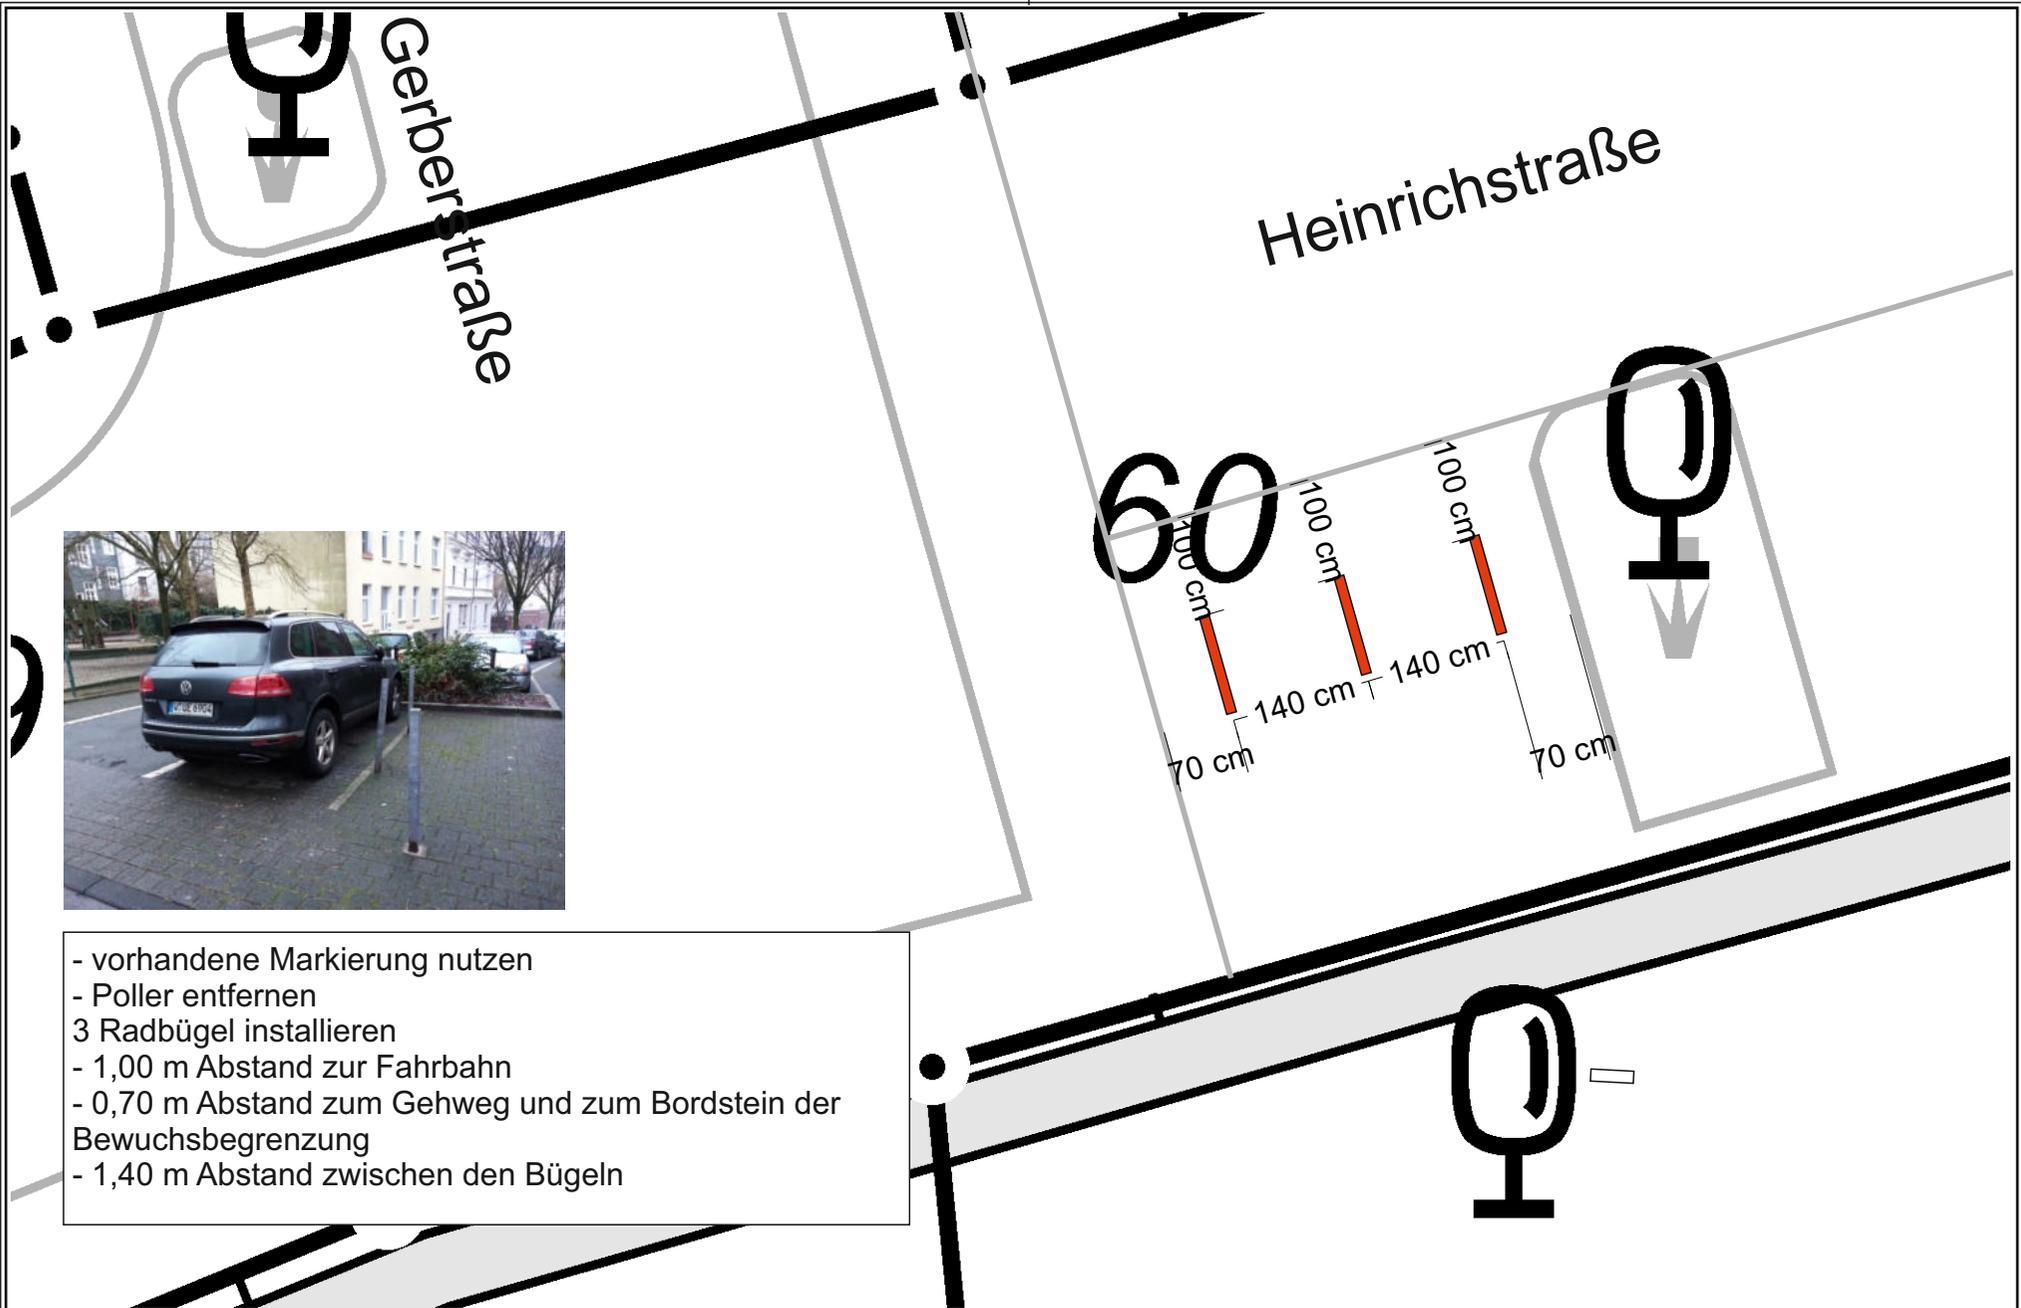

- vorhandene Markierung nutzen
- Poller entfernen
- 3 Radbügel installieren
- 1,00 m Abstand zur Fahrbahn
- 0,70 m Abstand zum Gehweg und zum Bordstein der Bewuchsbegrenzung
- 1,40 m Abstand zwischen den Bügeln



Herausgeber:
Stadt Wuppertal
Ressort Vermessung, Katasteramt und Geodaten

Radabstellanlagen Mirker Quartier - Standort 10


Sonja Wenzel / 104.54

Maßstab 1:75

Erstellt am 30.01.2020

Dieser Ausdruck ist gesetzlich geschützt!

Vervielfältigungen, Umarbeiten, Veröffentlichungen oder die Weitergabe an Dritte nur mit Zustimmung des Herausgebers, ausgenommen Vervielfältigungen und Umarbeitungen zur innerbetrieblichen Verwendung bei Behörden oder zum eigenen Gebrauch.

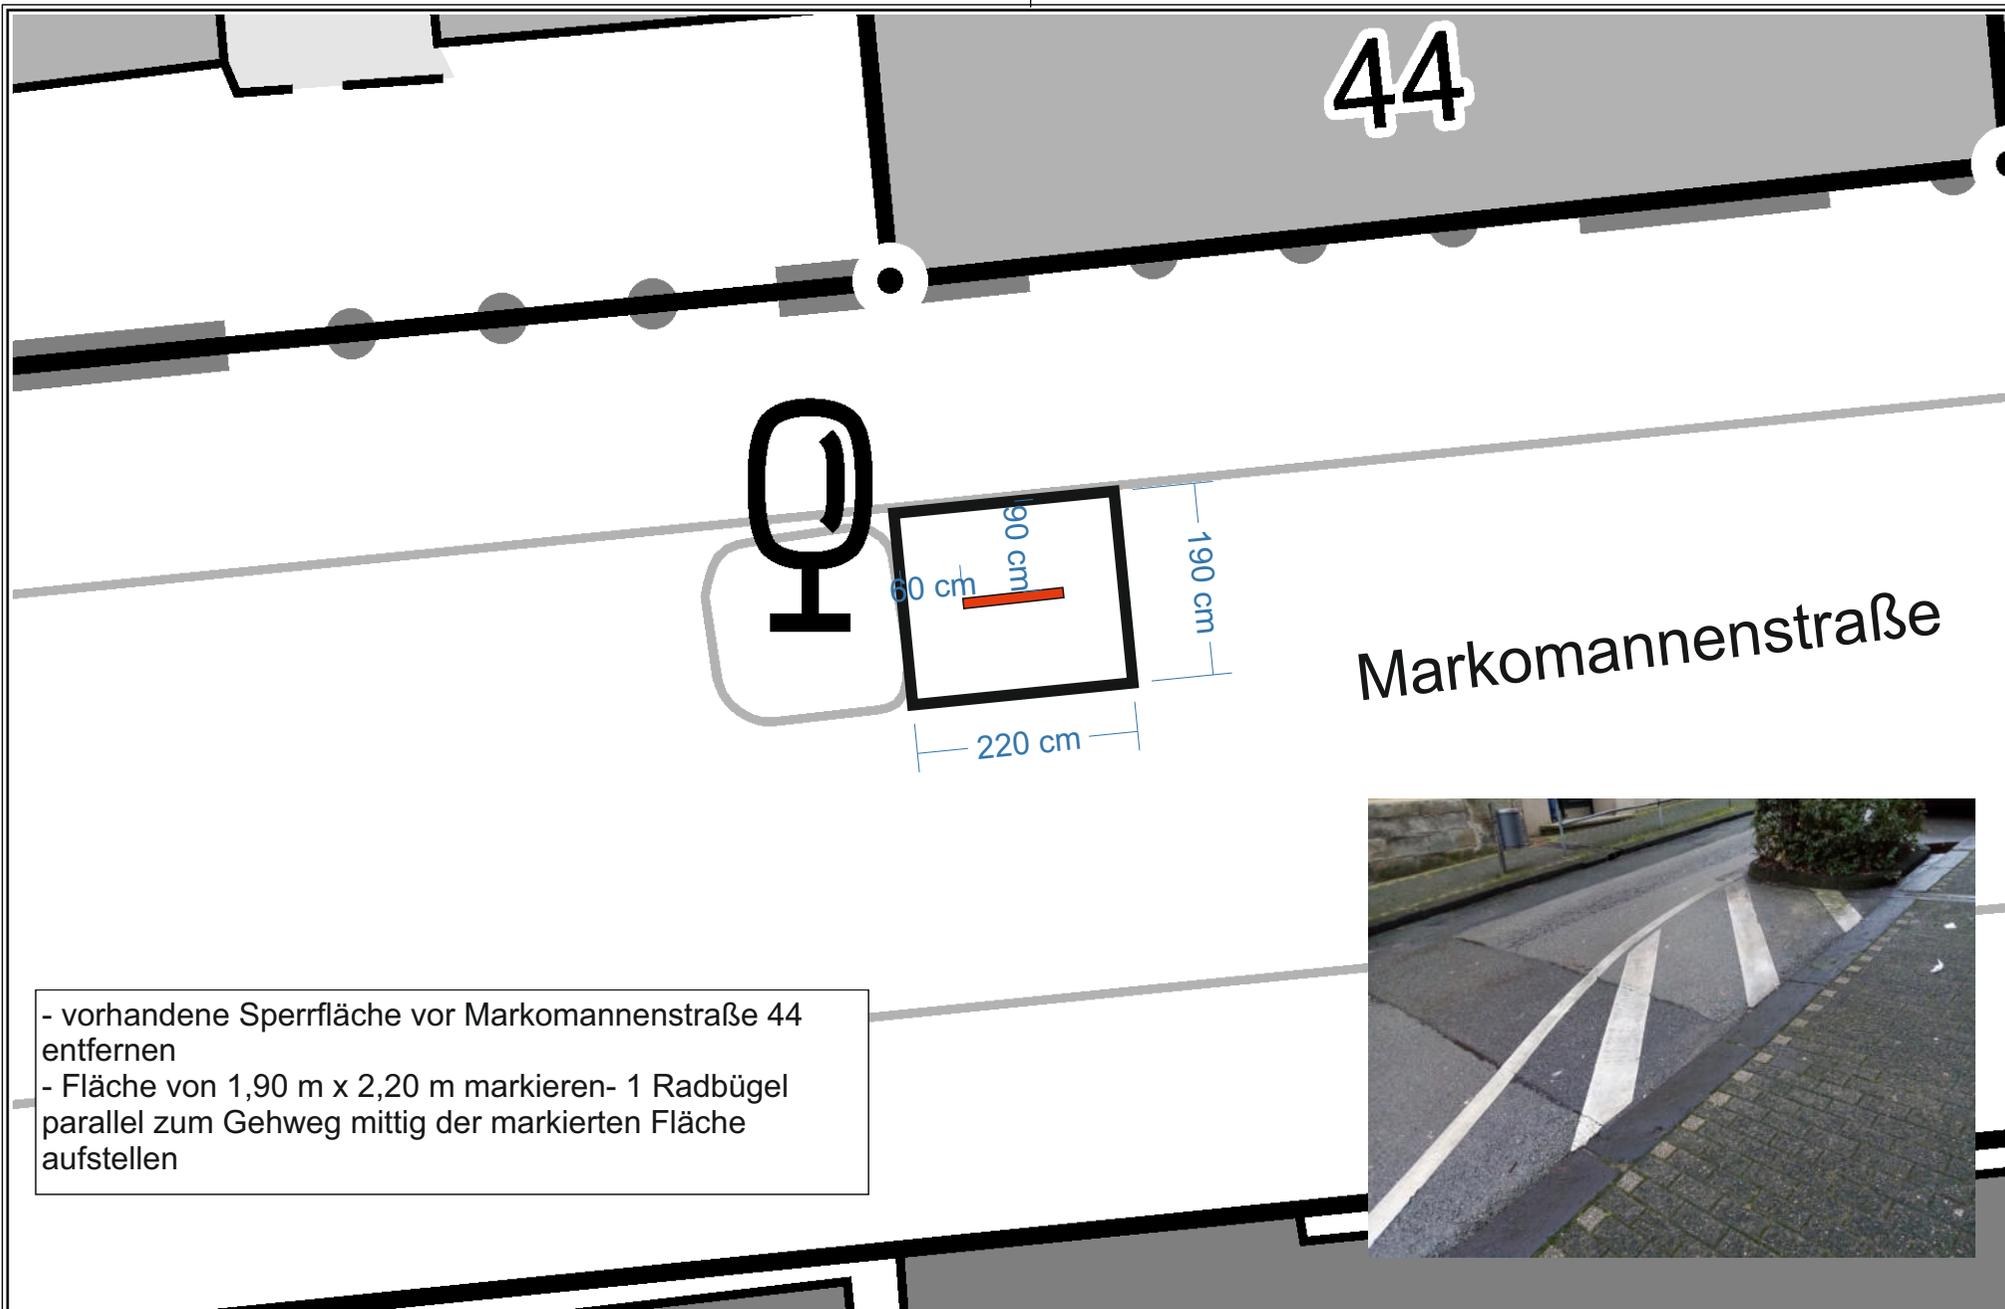

Markomannenstraße

- vorhandene Sperrfläche vor Markomannenstraße 44 entfernen
- Fläche von 1,90 m x 2,20 m markieren- 1 Radbügel parallel zum Gehweg mittig der markierten Fläche aufstellen



Herausgeber:
Stadt Wuppertal
Ressort Vermessung, Katasteramt und Geodaten



Radabstellanlagen Mirker Quartier - Standort 11
Sonja Wenzel / 104.54

Maßstab 1:75

Erstellt am 30.01.2020

- vorhandene Sperrfläche komplett entfernen
- Fläche von 1,90 m x 2,20 m markieren
- 1 Radbügel parallel zum Gehweg mittig der markierten Fläche aufstellen

Markomannenstraße

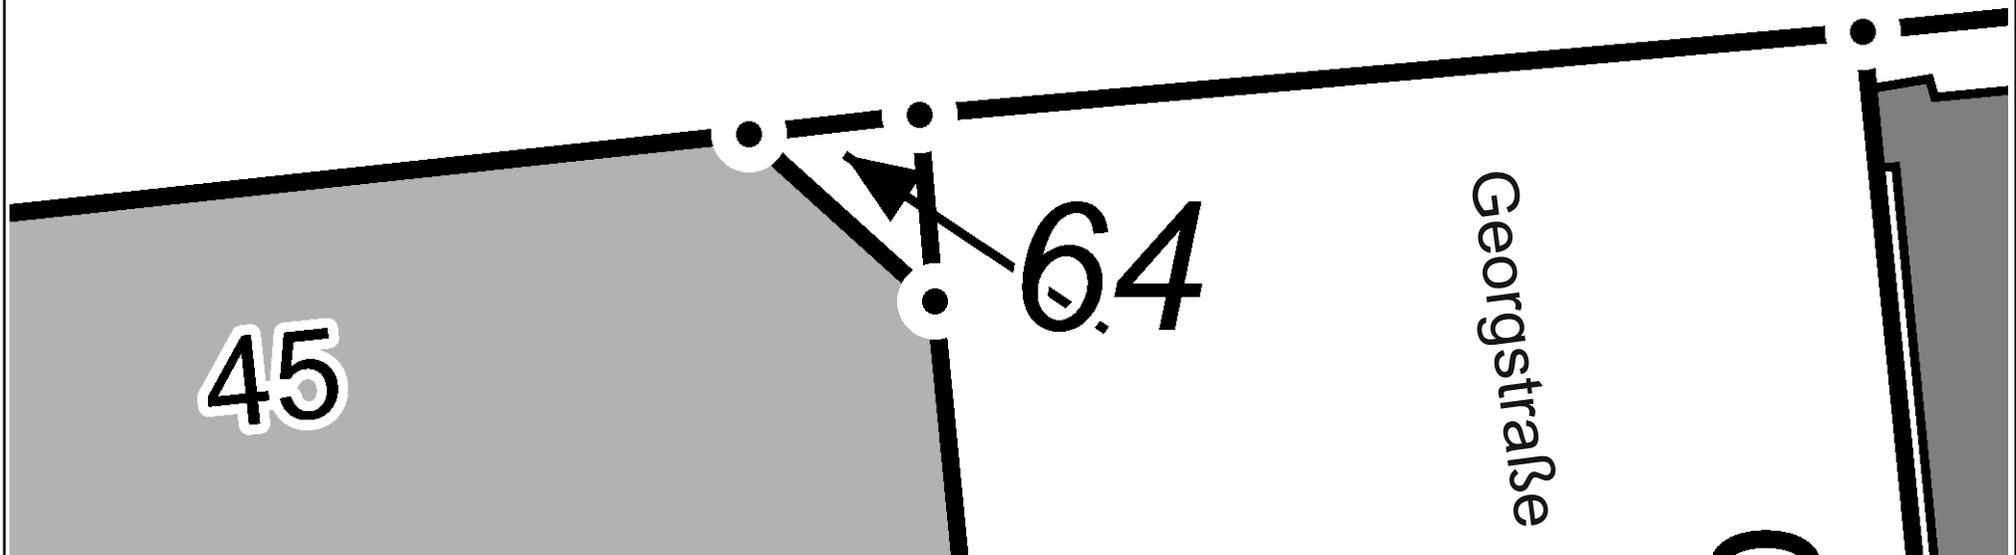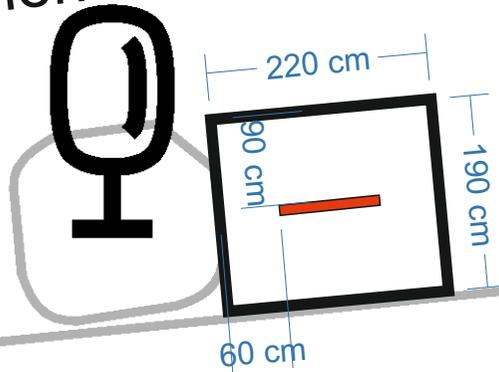

Herausgeber:
Stadt Wuppertal
Ressort Vermessung, Katasteramt und Geodaten

Radabstellanlagen Mirker Quartier - Standort 12


Sonja Wenzel / 104.54

Maßstab 1:75

Erstellt am 30.01.2020

Dieser Ausdruck ist gesetzlich geschützt!

Vervielfältigungen, Umarbeiten, Veröffentlichungen oder die Weitergabe an Dritte nur mit Zustimmung des Herausgebers, ausgenommen Vervielfältigungen und Umarbeitungen zur innerbetrieblichen Verwendung bei Behörden oder zum eigenen Gebrauch.

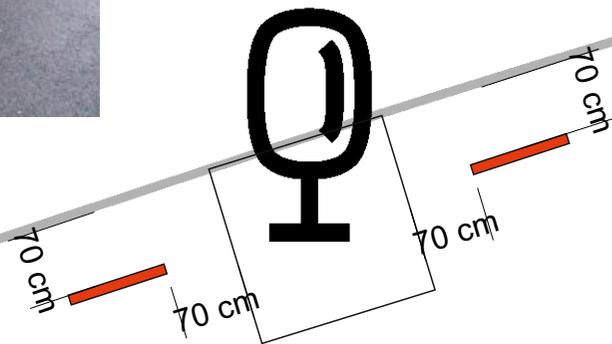

61

2 Radbügel installieren:

- vor Markomannenstraße 61, auf beiden Seiten des Baumes
- parallel zur Fahrbahn
- 0,70 m Abstand zur Fahrbahn
- 0,70 m Abstand zum Bordstein der Baumeinfassung



Herausgeber:
Stadt Wuppertal
Ressort Vermessung, Katasteramt und Geodaten

Radabstellanlagen Mirker Quartier - Standort 13
Sonja Wenzel / 104.54

Maßstab 1:75


Erstellt am 30.01.2020

Dieser Ausdruck ist gesetzlich geschützt!

Vervielfältigungen, Umarbeiten, Veröffentlichungen oder die Weitergabe an Dritte nur mit Zustimmung des Herausgebers, ausgenommen Vervielfältigungen und Umarbeitungen zur innerbetrieblichen Verwendung bei Behörden oder zum eigenen Gebrauch.

- 2 Radbügel installieren:
- 1,00 m Abstand zum Eingang
 - 1,00 m Abstand zum Zaun
 - 1,40 m Abstand zwischen den Bügeln

Bandstraße

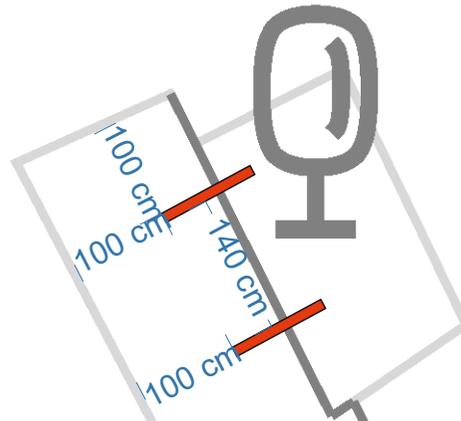

Herausgeber:
Stadt Wuppertal
Ressort Vermessung, Katasteramt und Geodaten

Radabstellanlagen Mirker Quartier - Standort 14


Sonja Wenzel / 104.54

Maßstab 1:75

Erstellt am 30.01.2020

Dieser Ausdruck ist gesetzlich geschützt!

Vervielfältigungen, Umarbeiten, Veröffentlichungen oder die Weitergabe an Dritte nur mit Zustimmung des Herausgebers, ausgenommen Vervielfältigungen und Umarbeitungen zur innerbetrieblichen Verwendung bei Behörden oder zum eigenen Gebrauch.

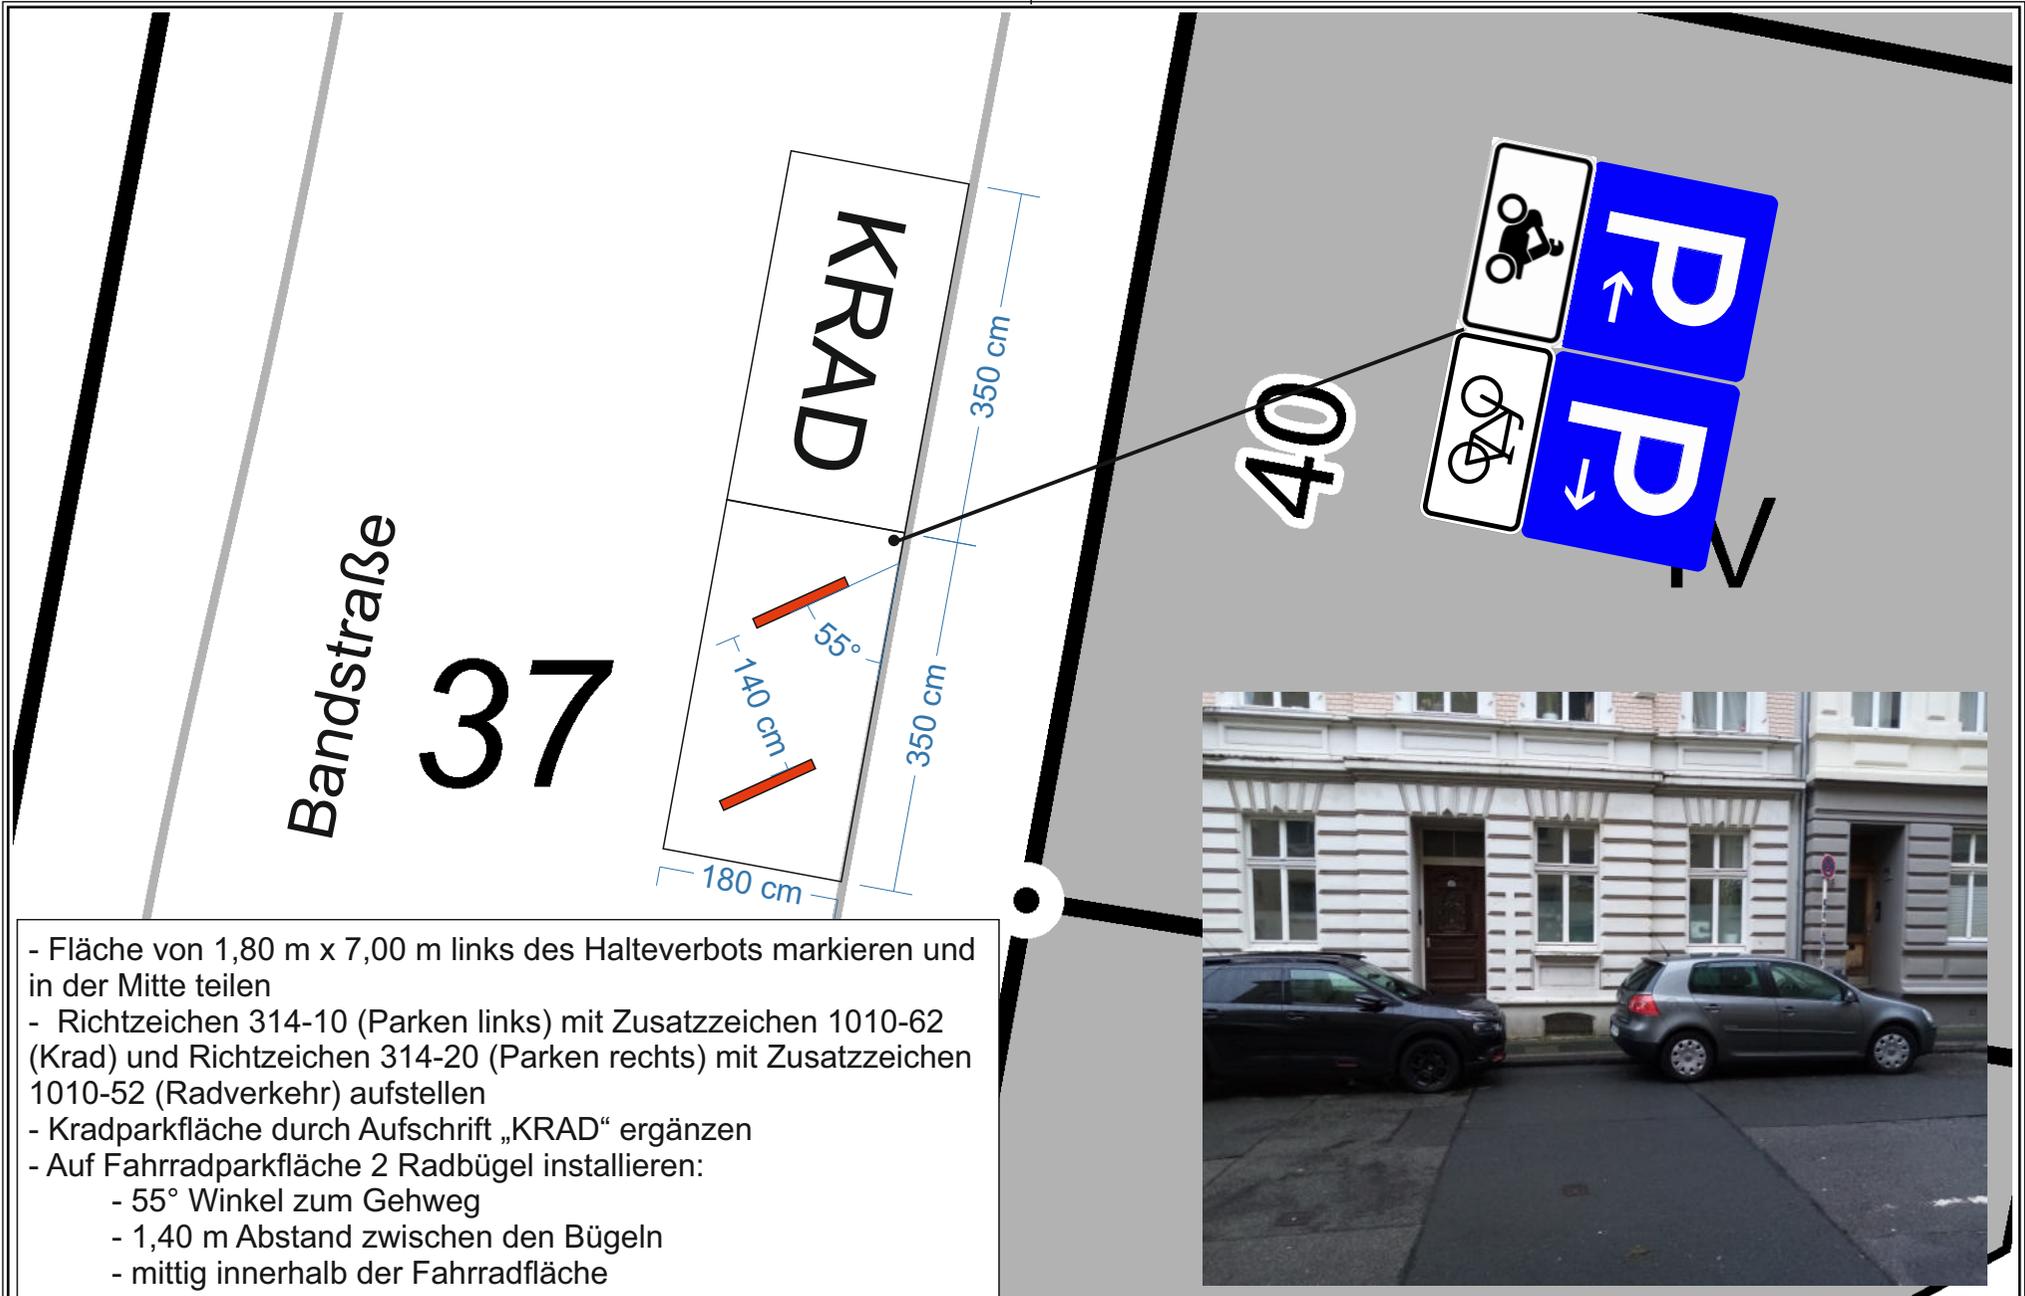


- Fläche von 1,80 m x 7,00 m links des Halteverbots markieren und in der Mitte teilen
- Richtzeichen 314-10 (Parken links) mit Zusatzzeichen 1010-62 (Krad) und Richtzeichen 314-20 (Parken rechts) mit Zusatzzeichen 1010-52 (Radverkehr) aufstellen
- Kradparkfläche durch Aufschrift „KRAD“ ergänzen
- Auf Fahrradparkfläche 2 Radbügel installieren:
 - 55° Winkel zum Gehweg
 - 1,40 m Abstand zwischen den Bügeln
 - mittig innerhalb der Fahrradfläche

3 Radbügel installieren:

- parallel zum oberen Geländer
- 0,70 m Abstand zum oberen Geländer
- 0,50 m Abstand zum Geländer parallel zum Gehweg
- 1,40 m Abstand zwischen den Bügeln

Wiesenstraße

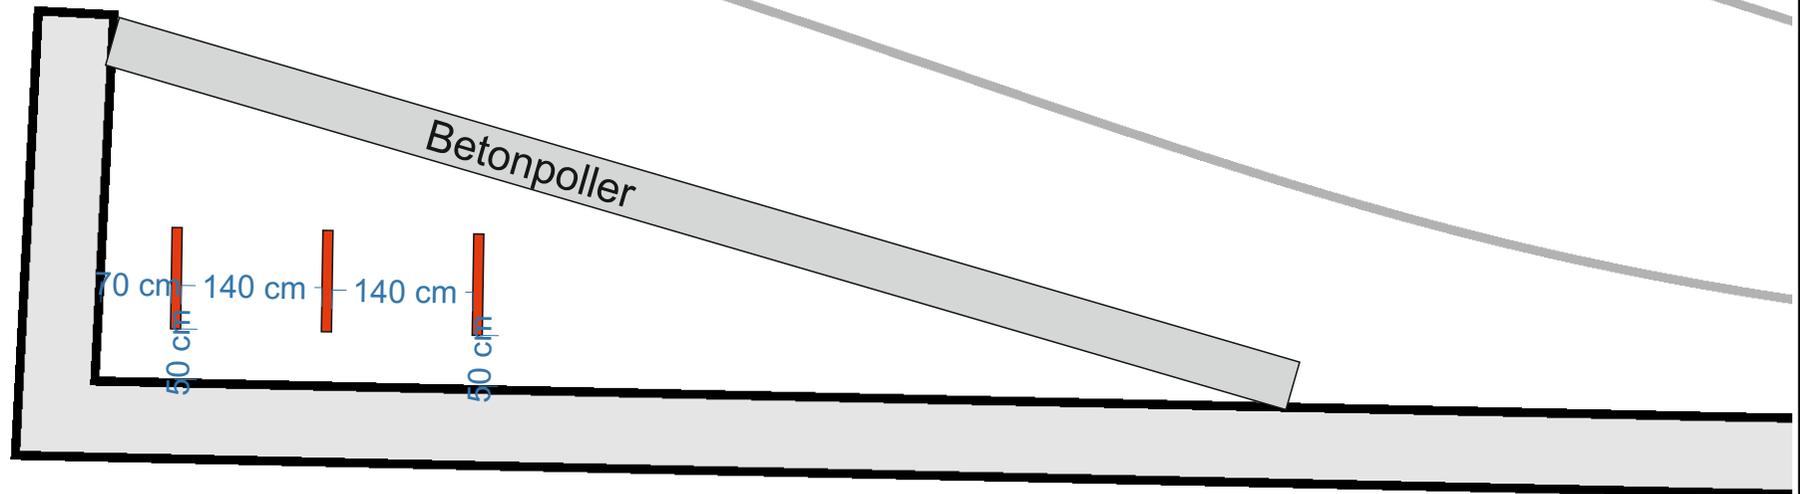

141

139



Herausgeber:
Stadt Wuppertal
Ressort Vermessung, Katasteramt und Geodaten

Radabstellanlagen Mirker Quartier - Standort 16


Sonja Wenzel / 104.54

Maßstab 1:75

Erstellt am 03.02.2020

Dieser Ausdruck ist gesetzlich geschützt!

Vervielfältigungen, Umarbeiten, Veröffentlichungen oder die Weitergabe an Dritte nur mit Zustimmung des Herausgebers, ausgenommen Vervielfältigungen und Umarbeitungen zur innerbetrieblichen Verwendung bei Behörden oder zum eigenen Gebrauch.

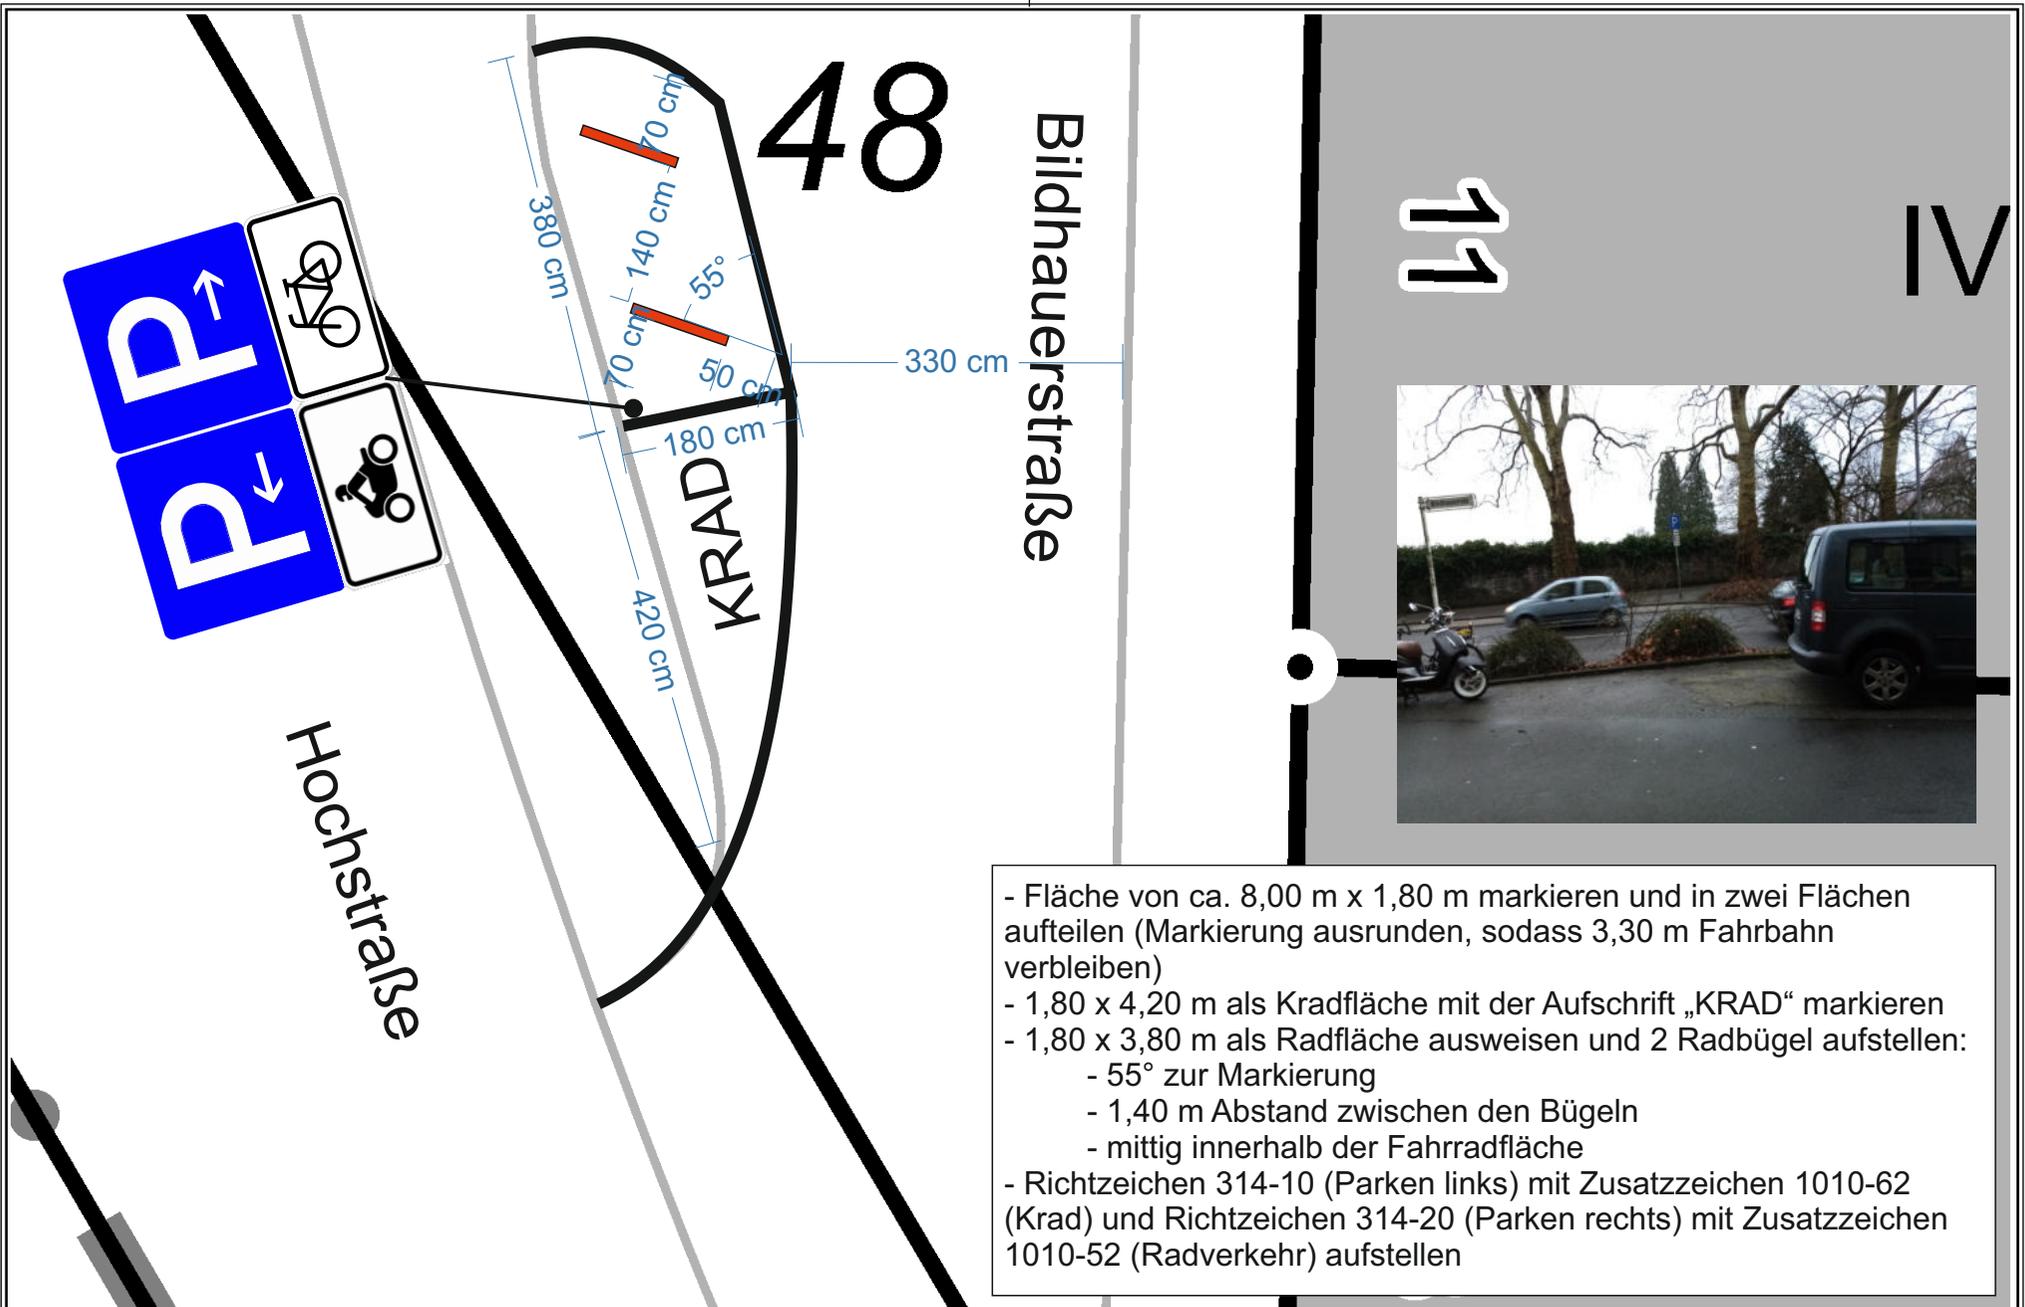

Herausgeber:
Stadt Wuppertal
Ressort Vermessung, Katasteramt und Geodaten

Radabstellanlagen Mirker Quartier - Standort 17
Sonja Wenzel / 104.54

Maßstab 1:75

Erstellt am 13.02.2020

Dieser Ausdruck ist gesetzlich geschützt!

Vervielfältigungen, Umarbeiten, Veröffentlichungen oder die Weitergabe an Dritte nur mit Zustimmung des Herausgebers, ausgenommen Vervielfältigungen und Umarbeitungen zur innerbetrieblichen Verwendung bei Behörden oder zum eigenen Gebrauch.

Wiesenstraße

70 cm
140 cm
140 cm
60 cm

- 5 Radbügel aufstellen, davon 3 auf westlichen Seite der Einmündung und 2 auf der östlichen Seite der Einmündung
- 3 Poller auf der westlichen Seite entfernen
 - jeweils parallel zum schrägen Bordstein
 - je 0,70 m Abstand zum schrägen Bordstein
 - je 1,40 m Abstand zwischen den Bügeln
 - je 0,60 m Abstand zur Fahrbahn

60 cm
140 cm
70 cm

Höchsten



Herausgeber:
Stadt Wuppertal
Ressort Vermessung, Katasteramt und Geodaten

Radabstellanlagen Mirker Quartier - Standort 18
Sonja Wenzel / 104.54

Maßstab 1:150



Erstellt am 13.02.2020

Dieser Ausdruck ist gesetzlich geschützt!
Vervielfältigungen, Umarbeiten, Veröffentlichungen oder die Weitergabe an Dritte nur mit Zustimmung des Herausgebers, ausgenommen Vervielfältigungen und Umarbeitungen zur innerbetrieblichen Verwendung bei Behörden oder zum eigenen Gebrauch.



72

Höchststen

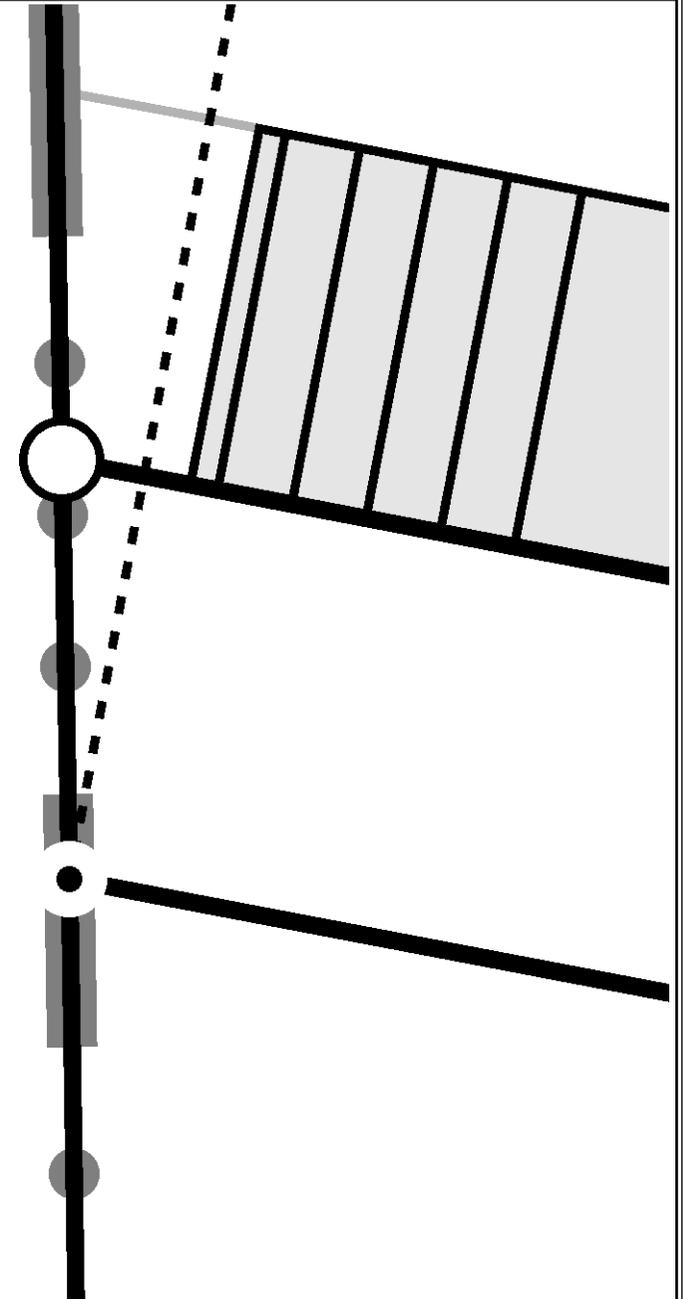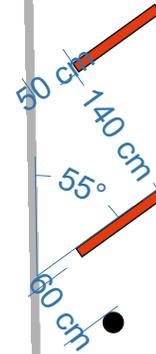

2 Radbügel aufstellen:

- 0,60 m Abstand zum Schild
- 0,50 m Abstand zur Fahrbahn
- 1,40 m Abstand zwischen den Bügeln
- 55° Aufstellwinkel zur Fahrbahn



Herausgeber:
Stadt Wuppertal
Ressort Vermessung, Katasteramt und Geodaten

Radabstellanlagen Mirker Quartier - Standort 19

Sonja Wenzel / 104.54

Maßstab 1:75


Erstellt am 13.02.2020

Dieser Ausdruck ist gesetzlich geschützt!

Vervielfältigen, Umarbeiten, Veröffentlichungen oder die Weitergabe an Dritte nur mit Zustimmung des Herausgebers, ausgenommen Vervielfältigen und Umarbeiten zur innerbetrieblichen Verwendung bei Behörden oder zum eigenen Gebrauch.

- Fläche von 1,80 m x 3,50 m gegenüber des Schuleingangs, vor Hausnummer 33, markieren, beginnend beim Gebäudeversatz
- Radabstellanlagen mittig innerhalb der markierten Fläche aufstellen:
- 55° Aufstellwinkel zum Gehweg
- 1,40 m Abstand zwischen den Bügeln

Helmholtzstraße

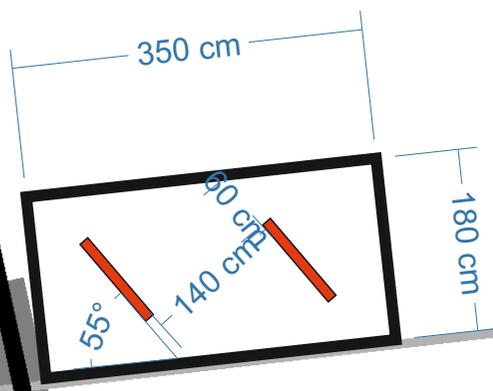


33



Mirker Straße

Neue
Friedrichstraße

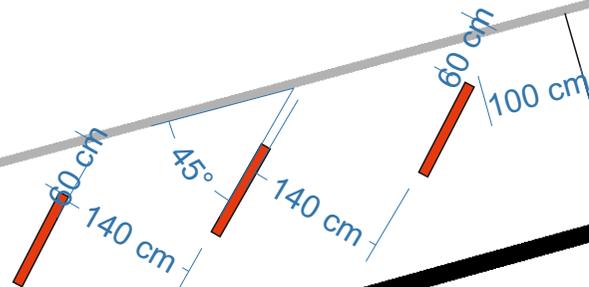

- 3 Radbügel aufstellen:
- 1,00 m Abstand zur Flucht der Laterne
- 1,40 m Abstand zwischen den Bügeln
- 0,60 m Abstand zur Fahrbahn
- 45° Aufstellwinkel zur Fahrbahn



Herausgeber:
Stadt Wuppertal
Ressort Vermessung, Katasteramt und Geodaten

Radabstellanlagen Mirker Quartier - Standort 21
Sonja Wenzel / 104.54


Maßstab 1:75

Erstellt am 13.02.2020

Dieser Ausdruck ist gesetzlich geschützt!

Vervielfältigungen, Umarbeiten, Veröffentlichungen oder die Weitergabe an Dritte nur mit Zustimmung des Herausgebers, ausgenommen Vervielfältigungen und Umarbeitungen zur innerbetrieblichen Verwendung bei Behörden oder zum eigenen Gebrauch.

- Fläche von 1,80 m x 7,00 m vor Hausnummer 23 markieren und in der Mitte teilen
- Richtzeichen 314-10 (Parken links) mit Zusatzzeichen 1010-62 (Krad) und Richtzeichen 314-20 (Parken rechts) mit Zusatzzeichen 1010-52 (Radverkehr) aufstellen
- Kradparkfläche durch Aufschrift „KRAD“ ergänzen
- Auf Fahrradparkfläche 2 Radbügel installieren:
 - 55° Winkel zum Gehweg
 - 1,40 m Abstand zwischen den Bügeln
 - mittig innerhalb der Fahrradfläche

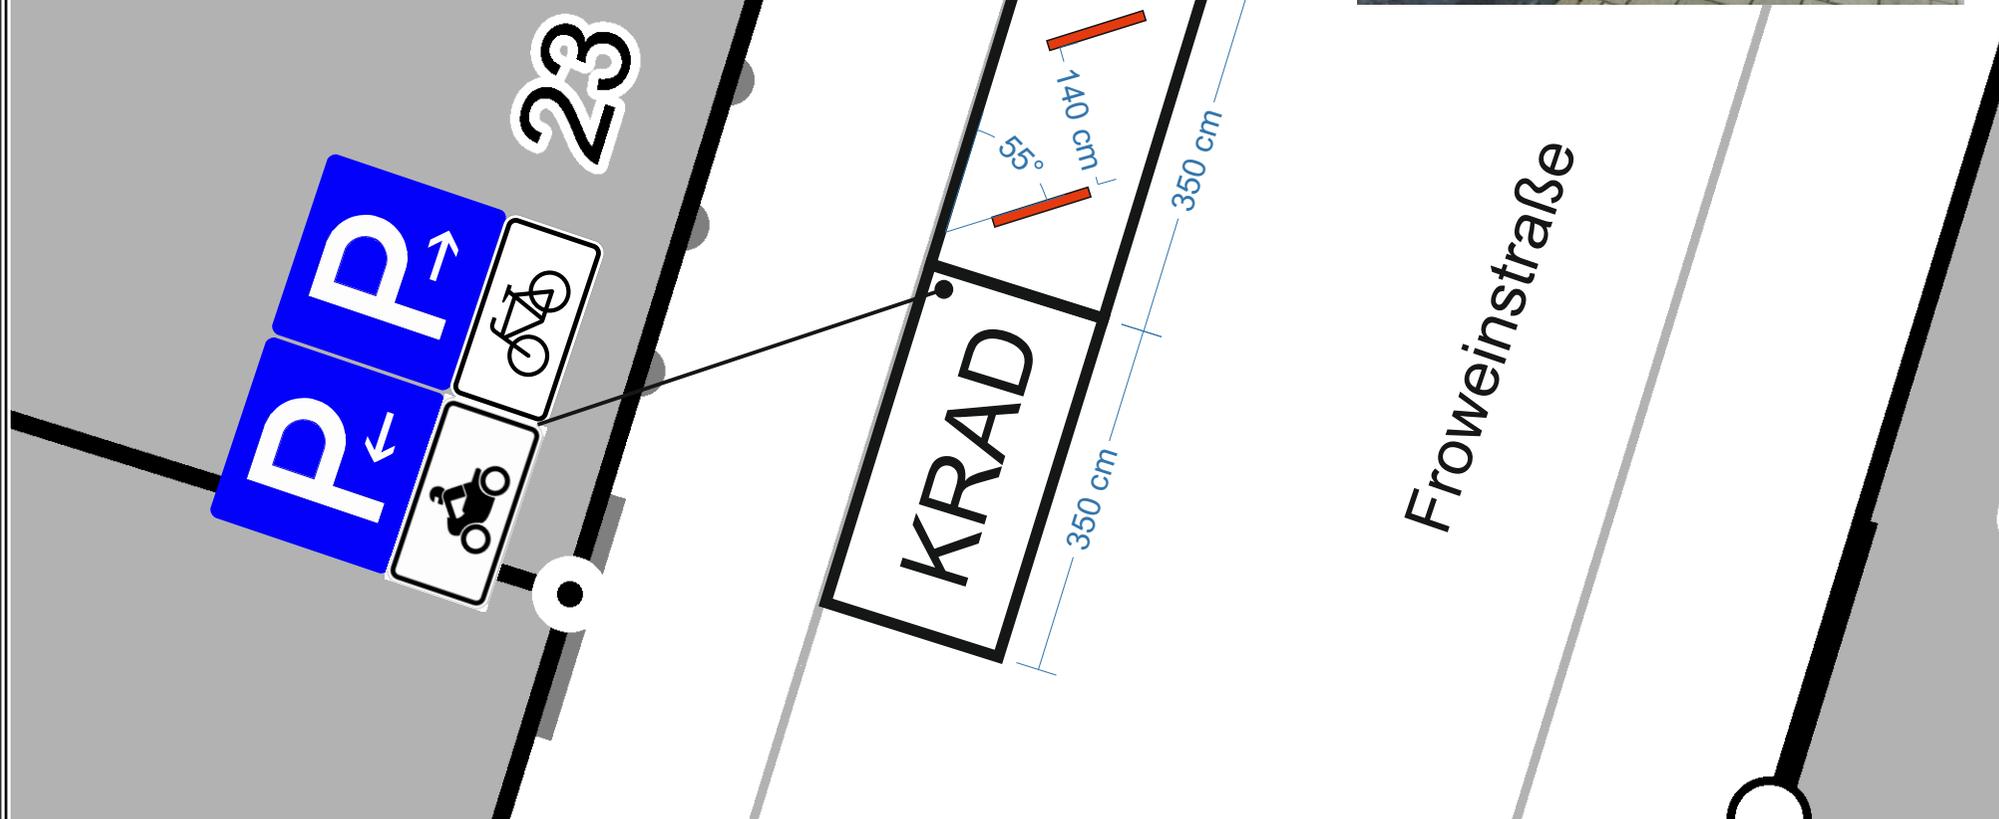

Herausgeber:
Stadt Wuppertal
Ressort Vermessung, Katasteramt und Geodaten

Radabstellanlagen Mirker Quartier - Standort 22
Sonja Wenzel / 104.54

Maßstab 1:75

Erstellt am 13.02.2020

Dieser Ausdruck ist gesetzlich geschützt!

Vervielfältigungen, Umarbeiten, Veröffentlichungen oder die Weitergabe an Dritte nur mit Zustimmung des Herausgebers, ausgenommen Vervielfältigungen und Umarbeitungen zur innerbetrieblichen Verwendung bei Behörden oder zum eigenen Gebrauch.