




Radabstellanlagen am Ölberg

Nummer	Standort	Anzahl
1	Dorotheenstraße, vor St.-Anna-Gymnasium	3
2	Dorotheenstraße/Charlottenstraße, vor Hausnr. 49	4
3	Charlottenstraße 52-78, vor den Baumscheiben, Vor Holzbaufirma (neben Längsparker), Nr. 68, 74, 76	4
4	Charlottenstraße/Wülfrather Straße, Ecke Wülfrather Straße statt Poller & in Kurve der Charlottenstraße	2
5	Küferstraße/Hochstraße, vor der Ampel	2
6	Küferstraße/Hochstraße, zwischen Parken und Laterne	1
7	Hochstraße, vor Containern	1
8	Hufschmiedstraße, zwischen Schulparkplätzen, vor den Baumscheiben, statt Poller	3
9	Brunnenstraße, gegenüber der Parkanlage, je 1 Bügel vor Blumenkübel	2
10	Sattlerstraße, vor Hausnr. 13a, neben Baumeinfassung	1
11	Sattlerstraße, Ecke Wülfrather Straße	1
12	Wirkerstraße, in der Kurve vor dem Stromkasten	1
13	Charlottenstraße 26 - 45, vor den Baumscheiben vor Nr. 35, 37, 39	3
14	Charlottenstraße, Ecke Hedwigstraße, auf Sperrfläche	1
15	Charlottenstraße 15 - 23, vor den Baumscheiben vor Nr. 18	2
16	Otto-Böhne-Platz	2
17	Zimmerstraße/Ecke Marienstraße	1
18	Schreinerstraße/Ecke Marienstraße	2
19	Marienstraße 108/110, Kradparkfläche teilen	1
20	Marienstraße 107, Kombifläche neben Parkverbot erstellen	2
21	Spielplatz gegenüber Schusterstraße 30	2
22	Vor Peter-Härtling-Straße	2
23	Vor Lutherstift (bzw. Grundschule)	2
24	Getrudenstraße, gegenüber Einmündung Schusterstraße	1
25	Vor Grundschule Hombüchel	2
26	Vor Weiterbildungskolleg am Ölberg	2
27	Tippen-Tappen-Tönchen, mit Kasten tauschen	1
28	Spielplatz Franzenstraße/Zimmerstraße	2
29	Hombüchel 54, gegenüber Einmündung Ekkehardstraße	1
30	Roßstraße 20, neben Behindertenparkplatz	1
31	Roßstraße, gegenüber Einmündung Rolandstraße	1
32	Franzenstraße 23	1
33	Hombüchel/Ecke Roßstraße	1
34	Reitbahnstraße, vor Hausnr. 16, neben Kradfläche	2
35	Reitbahnstraße, gegenüber Hausnr. 2	1
36	Ecke Hochstraße/Karlstraße	2
37	Karlstraße, hinter Bushaltestelle Höchsten/St. Josef Krankenhaus	2
38	Josefstraße, gegenüber der Parkhauseinfahrt, vor der Treppe	2

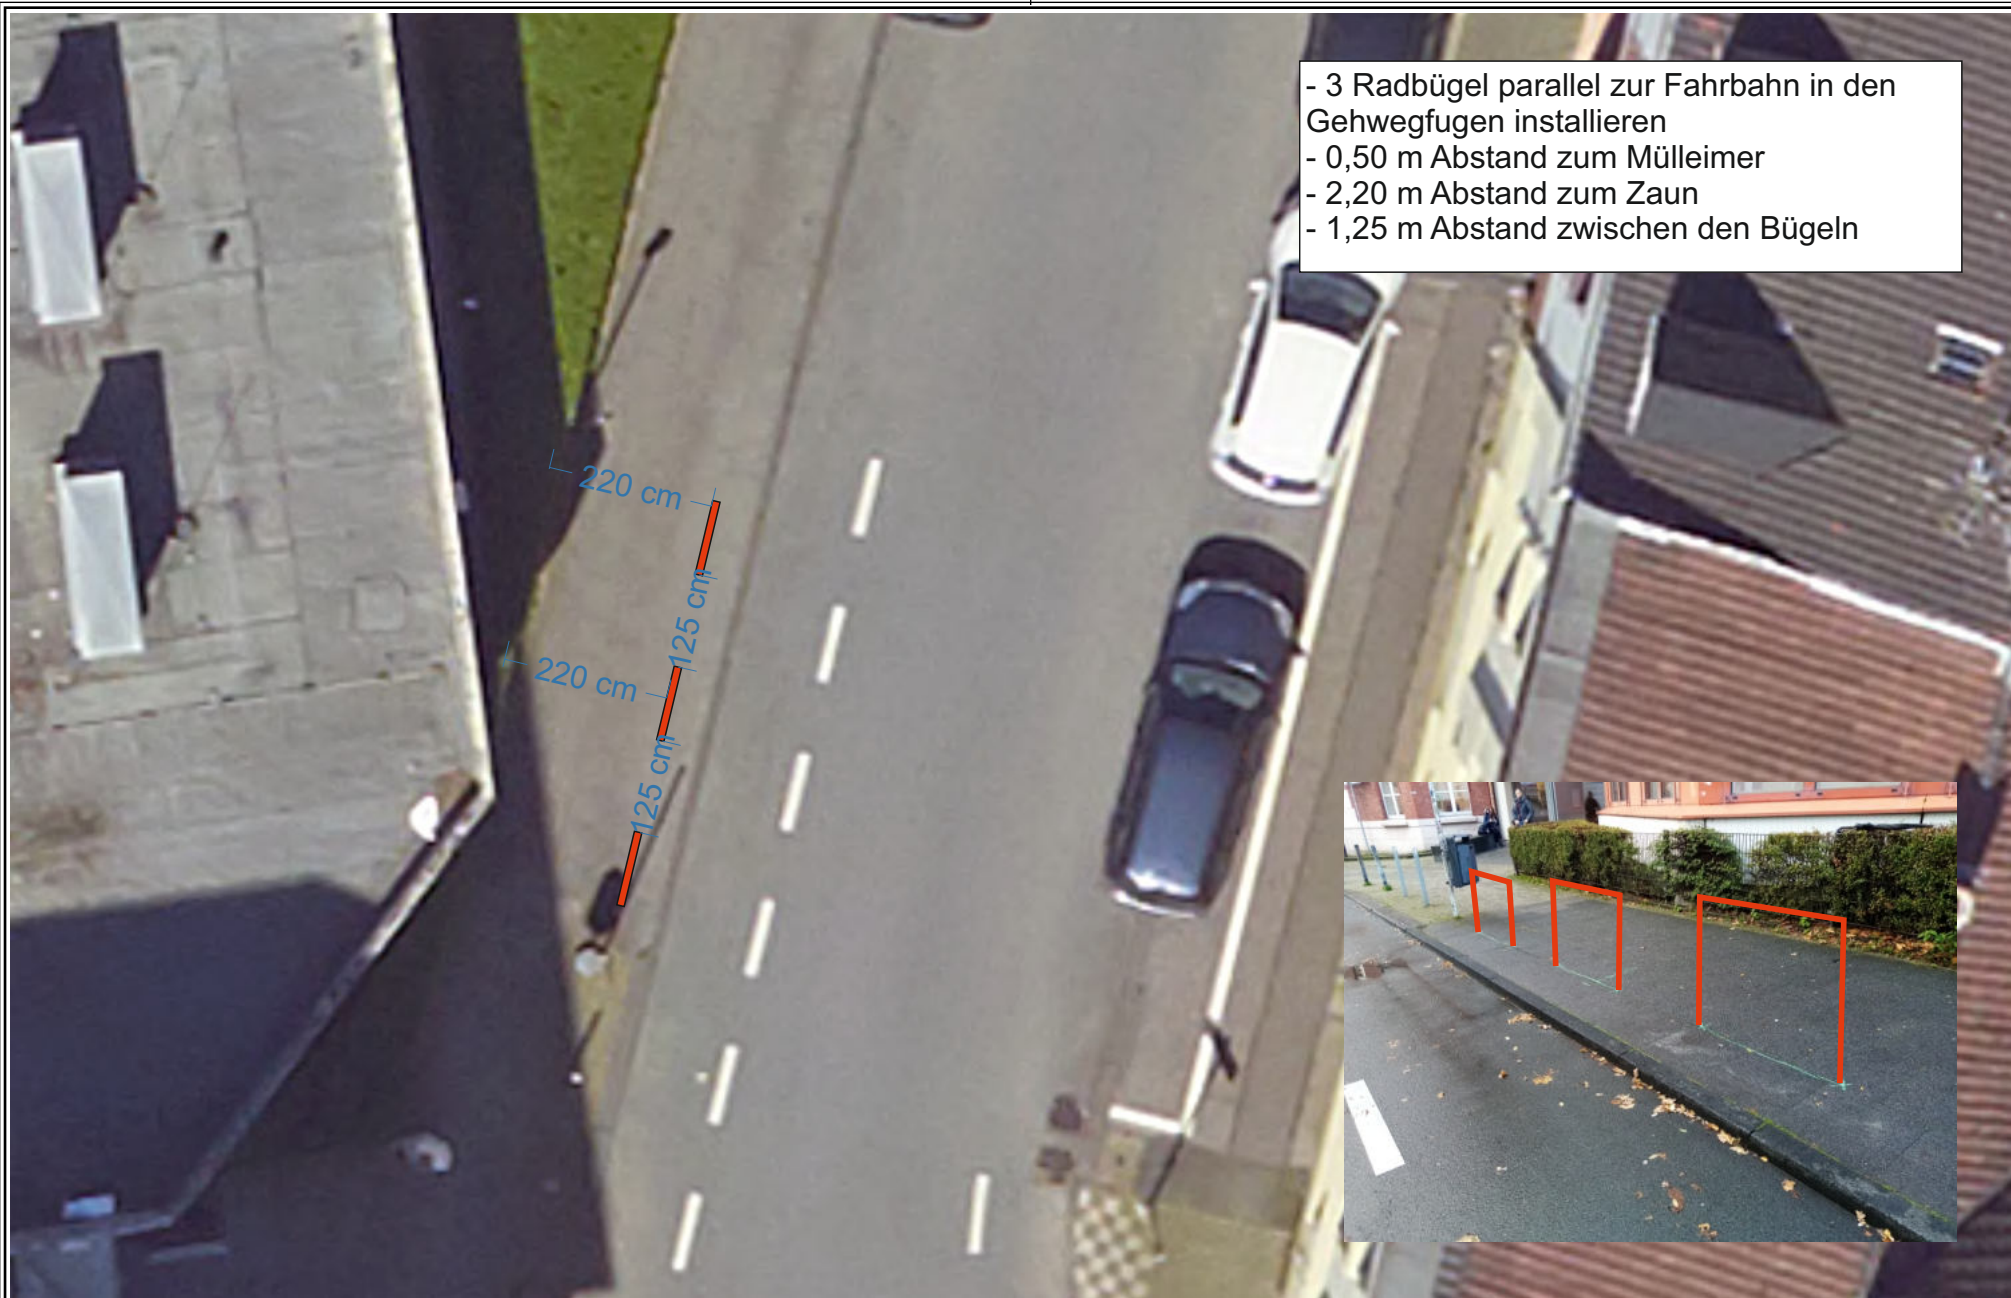

- 3 Radbügel parallel zur Fahrbahn in den Gehwegfugen installieren
- 0,50 m Abstand zum Mülleimer
- 2,20 m Abstand zum Zaun
- 1,25 m Abstand zwischen den Bügeln



Herausgeber:
Stadt Wuppertal
Ressort Vermessung, Katasteramt und Geodaten

Radabstellanlagen Ölberg - Standort 1
Sonja Wenzel / 104.54


Maßstab 1:100

Erstellt am 07.11.2019

Dieser Ausdruck ist gesetzlich geschützt!

Vervielfältigungen, Umarbeiten, Veröffentlichungen oder die Weitergabe an Dritte nur mit Zustimmung des Herausgebers, ausgenommen Vervielfältigungen und Umarbeitungen zur Innerbetrieblichen Verwendung bei Behörden oder zum eigenen Gebrauch.

- 4 Radbügel installieren
- 2 mittig zwischen Schachtabdeckung und Parkstand, dabei:
 - 70 cm Abstand zur Baumeinfassung
 - 140 cm Abstand zwischen den Bügeln
- 2 mittig zwischen den Parkständen, dabei:
 - 140 cm Abstand zwischen den Bügeln

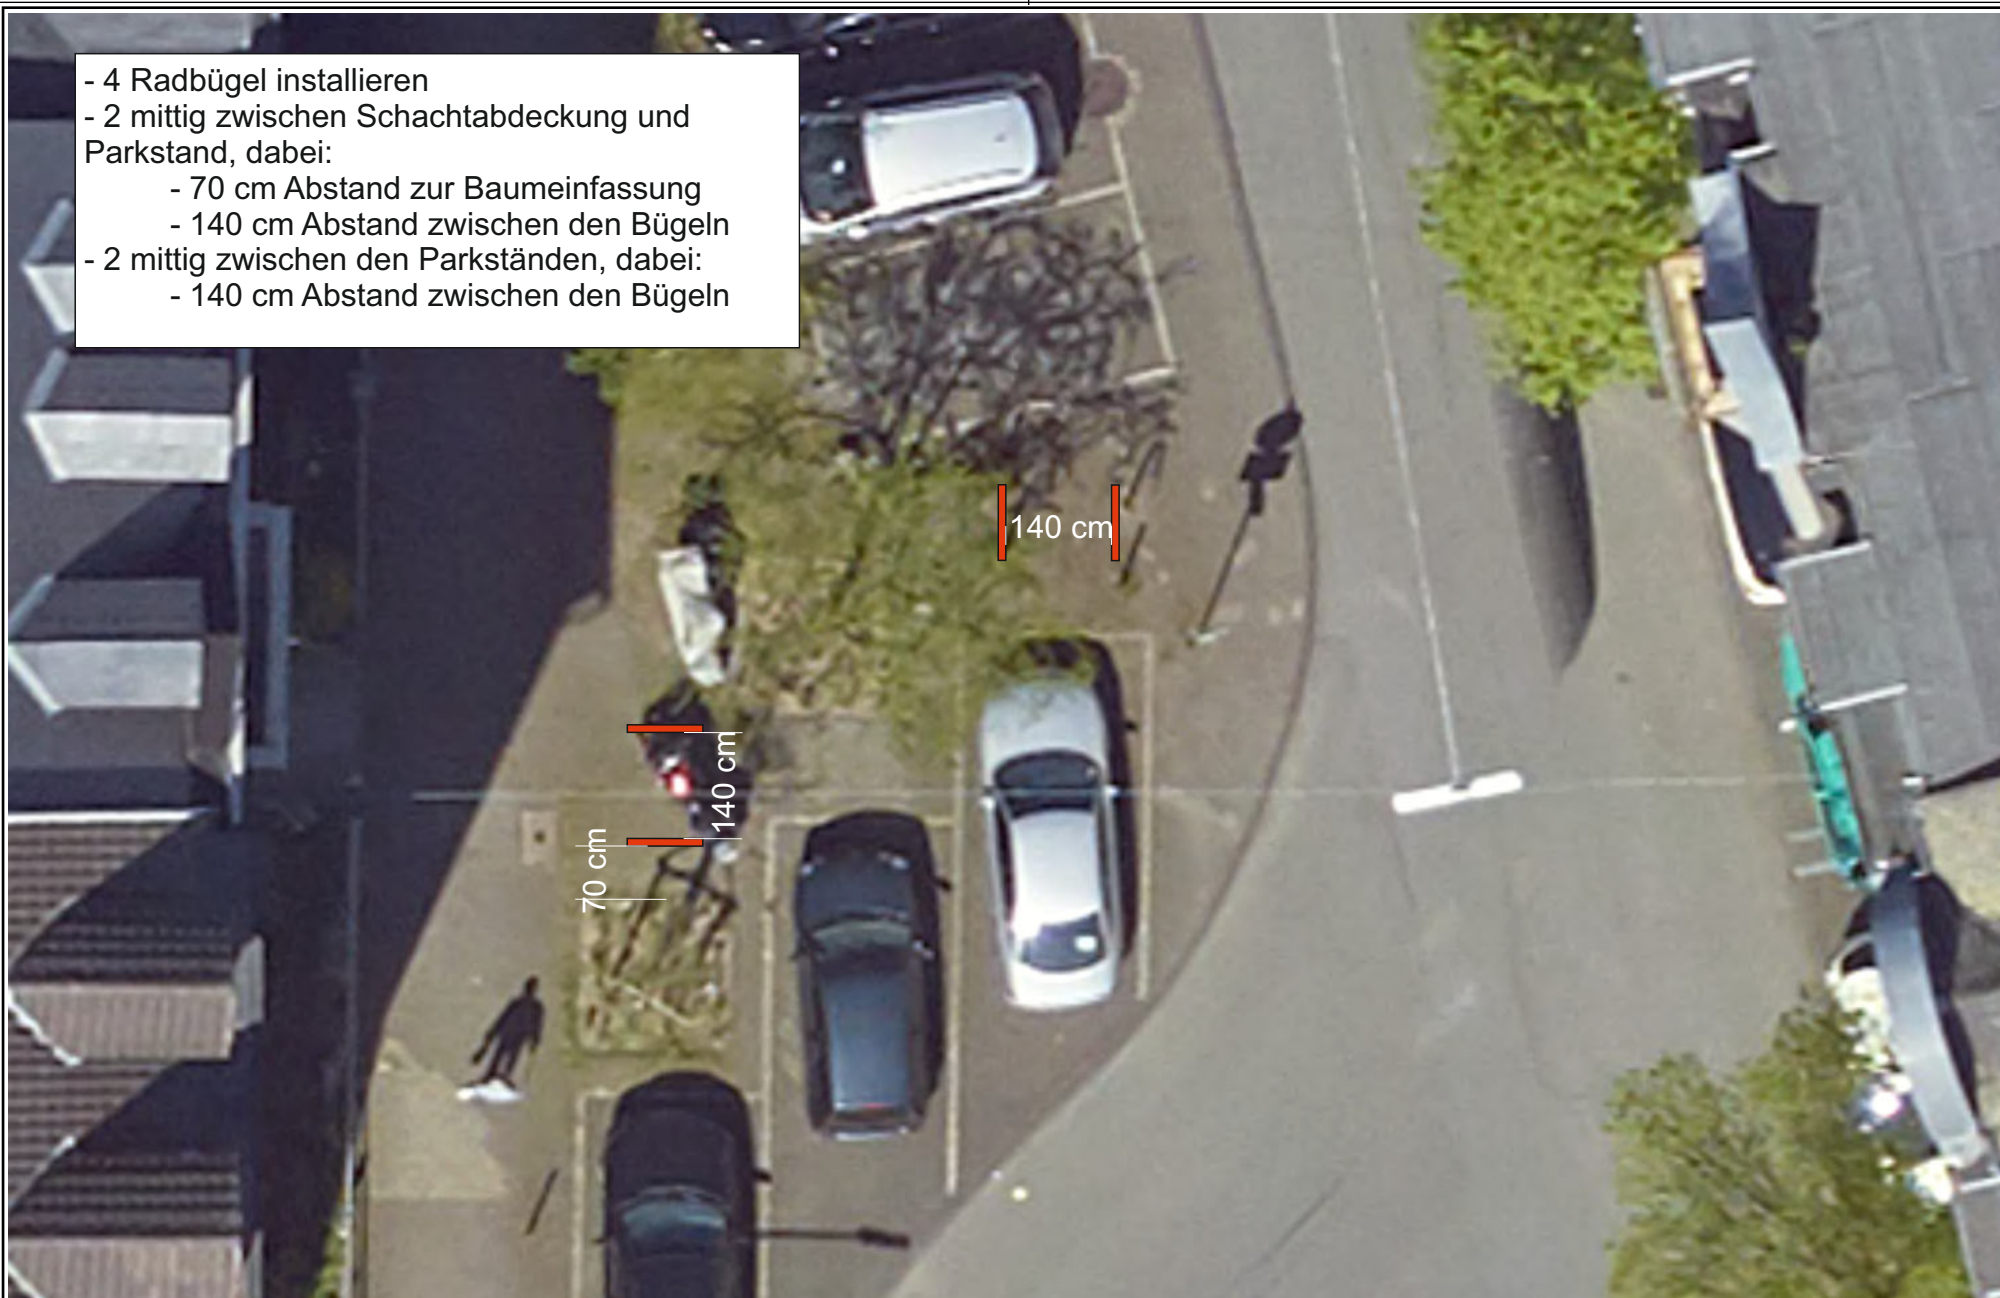

Herausgeber:
Stadt Wuppertal
Ressort Vermessung, Katasteramt und Geodaten

Radabstellanlagen Ölberg - Standort 2
Sonja Wenzel / 104.54


Maßstab 1:100

Erstellt am 07.11.2019

Dieser Ausdruck ist gesetzlich geschützt!

Vervielfältigungen, Umarbeiten, Veröffentlichungen oder die Weitergabe an Dritte nur mit Zustimmung des Herausgebers, ausgenommen Vervielfältigungen und Umarbeitungen zur innerbetrieblichen Verwendung bei Behörden oder zum eigenen Gebrauch.

- 1 Radbügel installieren:
- parallel zum Längsparkstand
- mittig zwischen Parkstand und Gehweg
- vorne auf einer Höhe mit dem Ende des Parkstandes

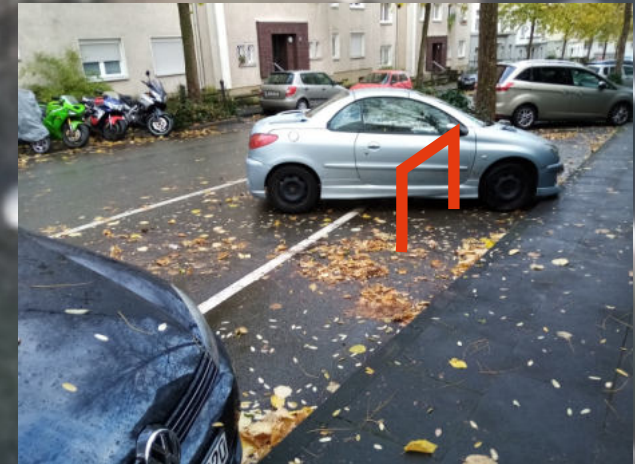

90 cm
90 cm



Herausgeber:
Stadt Wuppertal
Ressort Vermessung, Katasteramt und Geodaten

Radabstellanlagen Ölberg - Standort 3.1
Sonja Wenzel / 104.54

Maßstab 1:75

Erstellt am 07.11.2019

Dieser Ausdruck ist gesetzlich geschützt!

Vervielfältigungen, Umarbeiten, Veröffentlichungen oder die Weitergabe an Dritte nur mit Zustimmung des Herausgebers, ausgenommen Vervielfältigungen und Umarbeitungen zur innerbetrieblichen Verwendung bei Behörden oder zum eigenen Gebrauch.



- 3 Radbügel mittig vor den Baumscheiben installieren:
 - vor Hausnummer 68, 74, 76
 - mittig zwischen beiden Begrenzungslinien
 - 70 cm Abstand zur Baumeinfassung




 Herausgeber:
 Stadt Wuppertal
 Ressort Vermessung, Katasteramt und Geodaten

Radabstellanlagen Ölberg - Standort 3.2
 Sonja Wenzel / 104.54

Maßstab 1:500
 Erstellt am 07.11.2019

Dieser Ausdruck ist gesetzlich geschützt!
 Vervielfältigungen, Umarbeiten, Veröffentlichungen oder die Weitergabe an Dritte nur mit Zustimmung des Herausgebers, ausgenommen Vervielfältigungen und Umarbeitungen zur innerbetrieblichen Verwendung bei Behörden oder zum eigenen Gebrauch.

- 2 Radbügel installieren:
- Ecke Charlottenstraße/Wülfrather Straße:
 - Poller entfernen
 - Radbügel einbauen: parallel zum Gehweg, 70 cm Abstand zur Baumeinfassung und zum Gehweg
- Kurve Charlottenstraße, vor Hausnr. 88, 86, 84:
 - parallel zum Gehweg, 70 cm Abstand zur Baumeinfassung und zum Gehweg



Herausgeber:
Stadt Wuppertal
Ressort Vermessung, Katasteramt und Geodaten

Radabstellanlagen Ölberg - Standort 4
Sonja Wenzel / 104.54

Maßstab 1:500

Erstellt am 07.11.2019

Dieser Ausdruck ist gesetzlich geschützt!

Vervielfältigungen, Umarbeiten, Veröffentlichungen oder die Weitergabe an Dritte nur mit Zustimmung des Herausgebers, ausgenommen Vervielfältigungen und Umarbeitungen zur Innerbetrieblichen Verwendung bei Behörden oder zum eigenen Gebrauch.

- 2 Radbügel, senkrecht zur Fahrbahn, installieren:
- 100 cm Abstand zum Laternenmast
- 140 cm Abstand zwischen den Bügeln
- 80 cm Abstand zur Fahrbahn



Herausgeber:
Stadt Wuppertal
Ressort Vermessung, Katasteramt und Geodaten

Radabstellanlagen Ölberg - Standort 5
Sonja Wenzel / 104.54

Maßstab 1:100


Erstellt am 07.11.2019

Dieser Ausdruck ist gesetzlich geschützt!

Vervielfältigungen, Umarbeiten, Veröffentlichungen oder die Weitergabe an Dritte nur mit Zustimmung des Herausgebers, ausgenommen Vervielfältigungen und Umarbeitungen zur innerbetrieblichen Verwendung bei Behörden oder zum eigenen Gebrauch.



- 1 Radbügel parallel zur Fahrbahn installieren
- 95 cm Abstand zur Fahrbahn
- 45 cm Abstand zur Schachtabdeckung
- 20 cm Abstand zwischen Vorderkante Schachtabdeckung und Vorderkante Radbügel

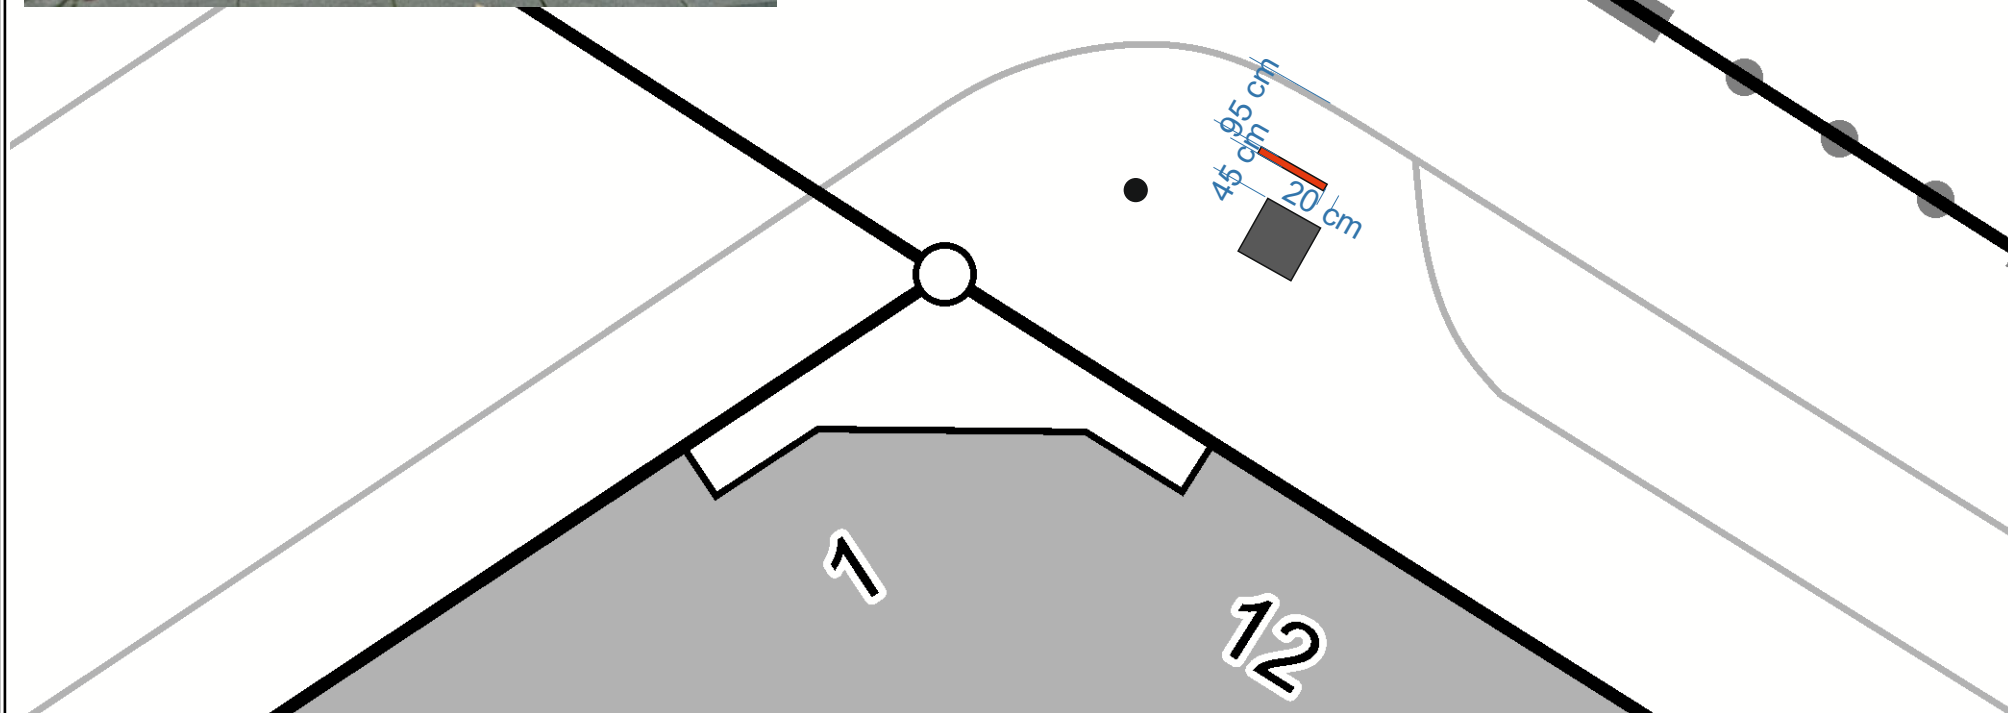

Herausgeber:
Stadt Wuppertal
Ressort Vermessung, Katasteramt und Geodaten


Radabstellanlagen Ölberg - Standort 6
Sonja Wenzel / 104.54

Maßstab 1:100

Erstellt am 25.11.2019

Dieser Ausdruck ist gesetzlich geschützt!

Vervielfältigungen, Umarbeiten, Veröffentlichungen oder die Weitergabe an Dritte nur mit Zustimmung des Herausgebers, ausgenommen Vervielfältigungen und Umarbeitungen zur innerbetrieblichen Verwendung bei Behörden oder zum eigenen Gebrauch.

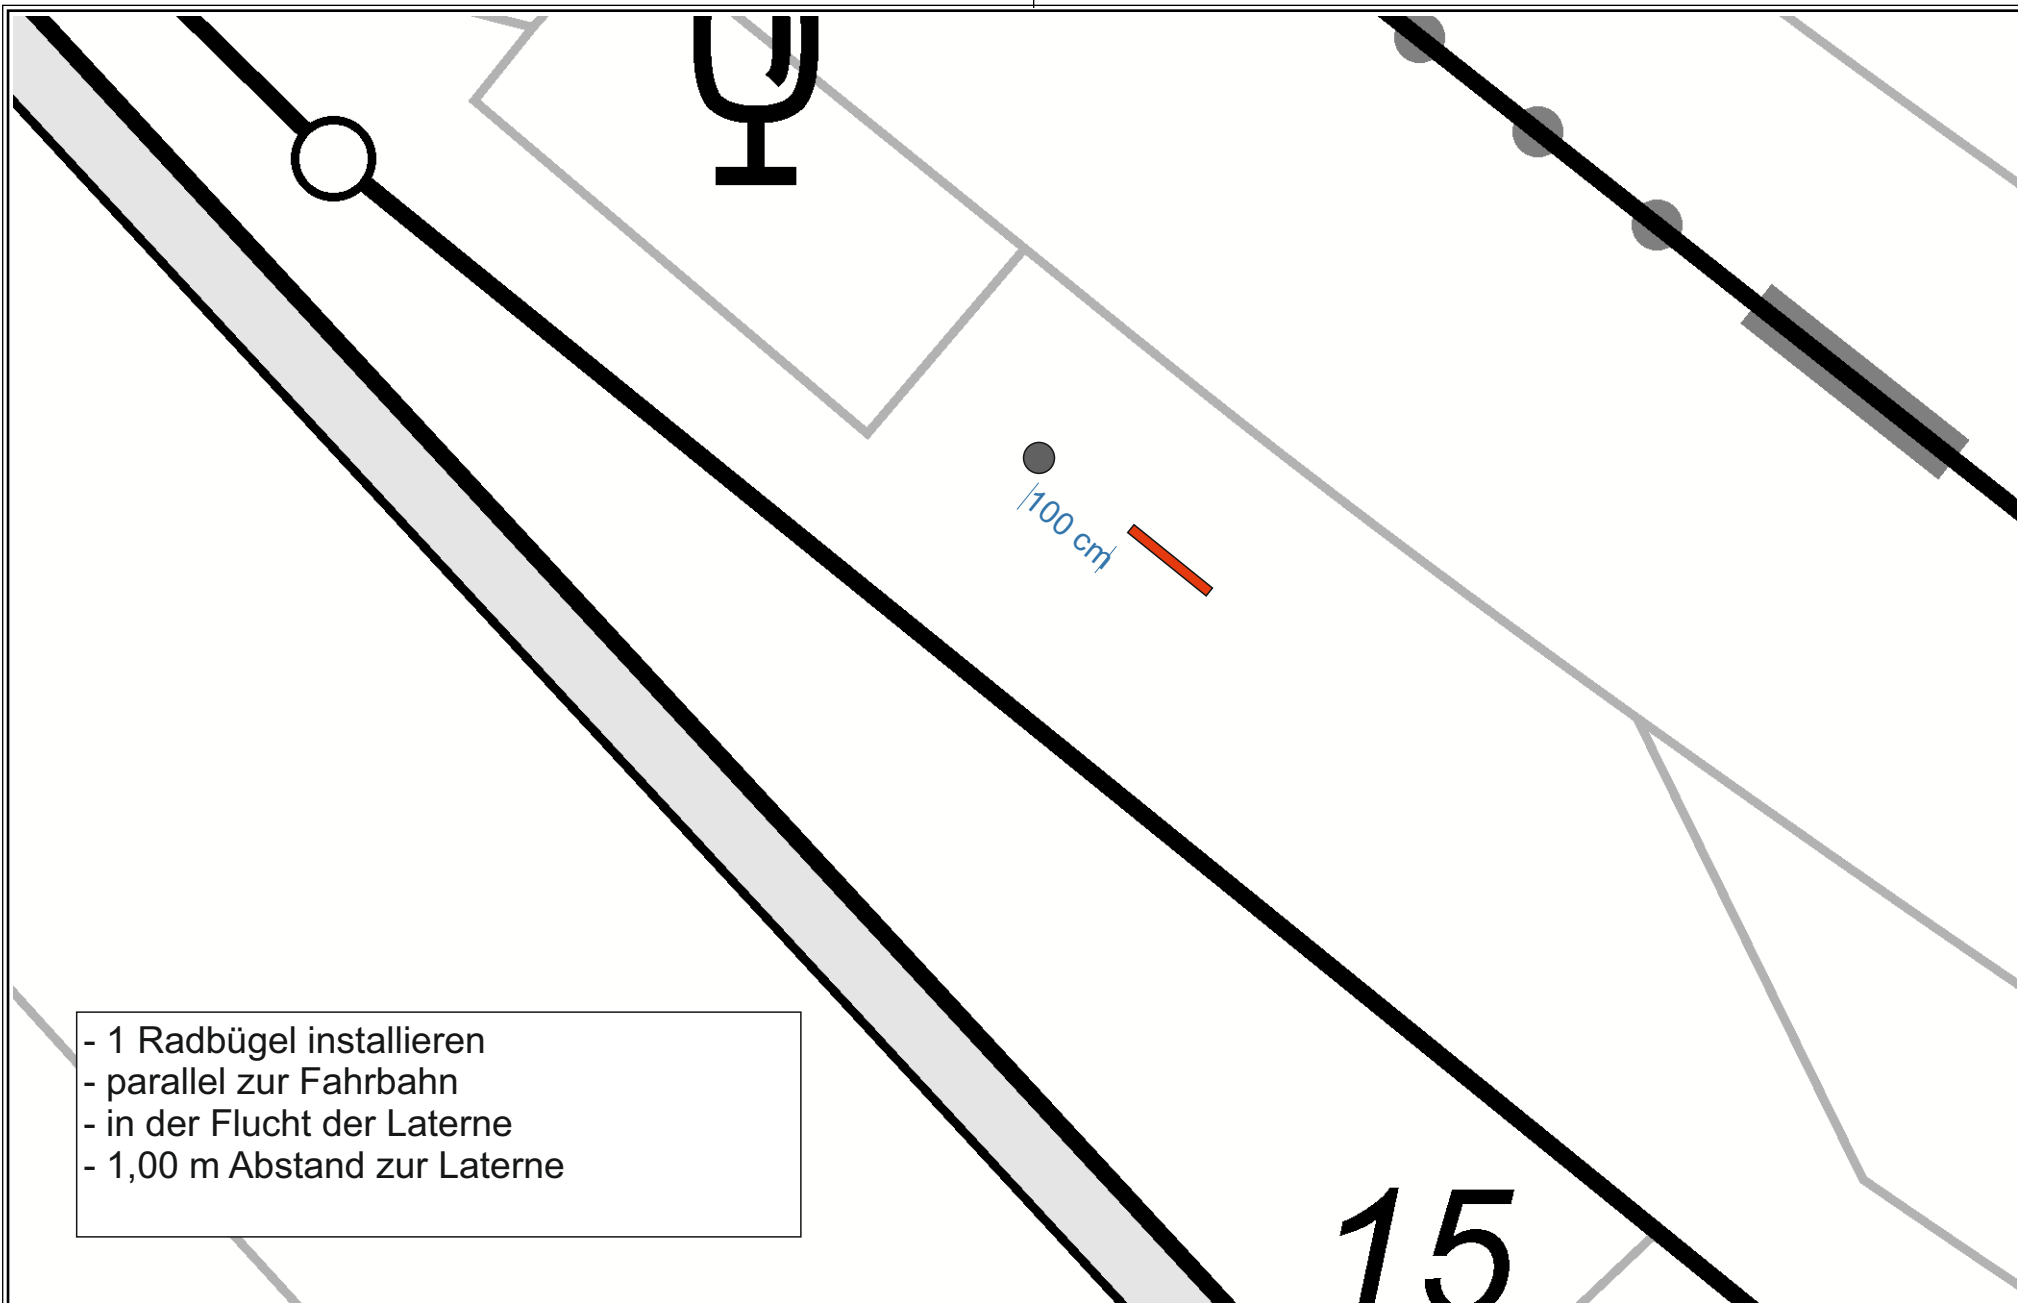

Herausgeber:
Stadt Wuppertal
Ressort Vermessung, Katasteramt und Geodaten

Radabstellanlagen Ölberg - Standort 7
Sonja Wenzel / 104.54

Maßstab 1:75

Erstellt am 25.11.2019

Dieser Ausdruck ist gesetzlich geschützt!

Vervielfältigungen, Umarbeiten, Veröffentlichungen oder die Weitergabe an Dritte nur mit Zustimmung des Herausgebers, ausgenommen Vervielfältigungen und Umarbeitungen zur innerbetrieblichen Verwendung bei Behörden oder zum eigenen Gebrauch.



- 3 Radbügel installieren
- jeweils 1 Radbügel vor jedem Baum
- mittig zwischen den vorhandenen Pollern & Poller entfernen
- vorderes Ende bündig mit Gittersteinen



Herausgeber:
Stadt Wuppertal
Ressort Vermessung, Katasteramt und Geodaten

Radabstellanlagen Ölberg - Standort 8
Sonja Wenzel / 104.54


Maßstab 1:250

Erstellt am 11.11.2019

Dieser Ausdruck ist gesetzlich geschützt!

Vervielfältigungen, Umarbeiten, Veröffentlichungen oder die Weitergabe an Dritte nur mit Zustimmung des Herausgebers, ausgenommen Vervielfältigungen und Umarbeitungen zur innerbetrieblichen Verwendung bei Behörden oder zum eigenen Gebrauch.

- jeweils eine Fläche von 1,80 m x 2,00 m vor den Blumenkübeln markieren
- mittig in den markierten Flächen jeweils einen Radbügel parallel zum Gehweg einbauen

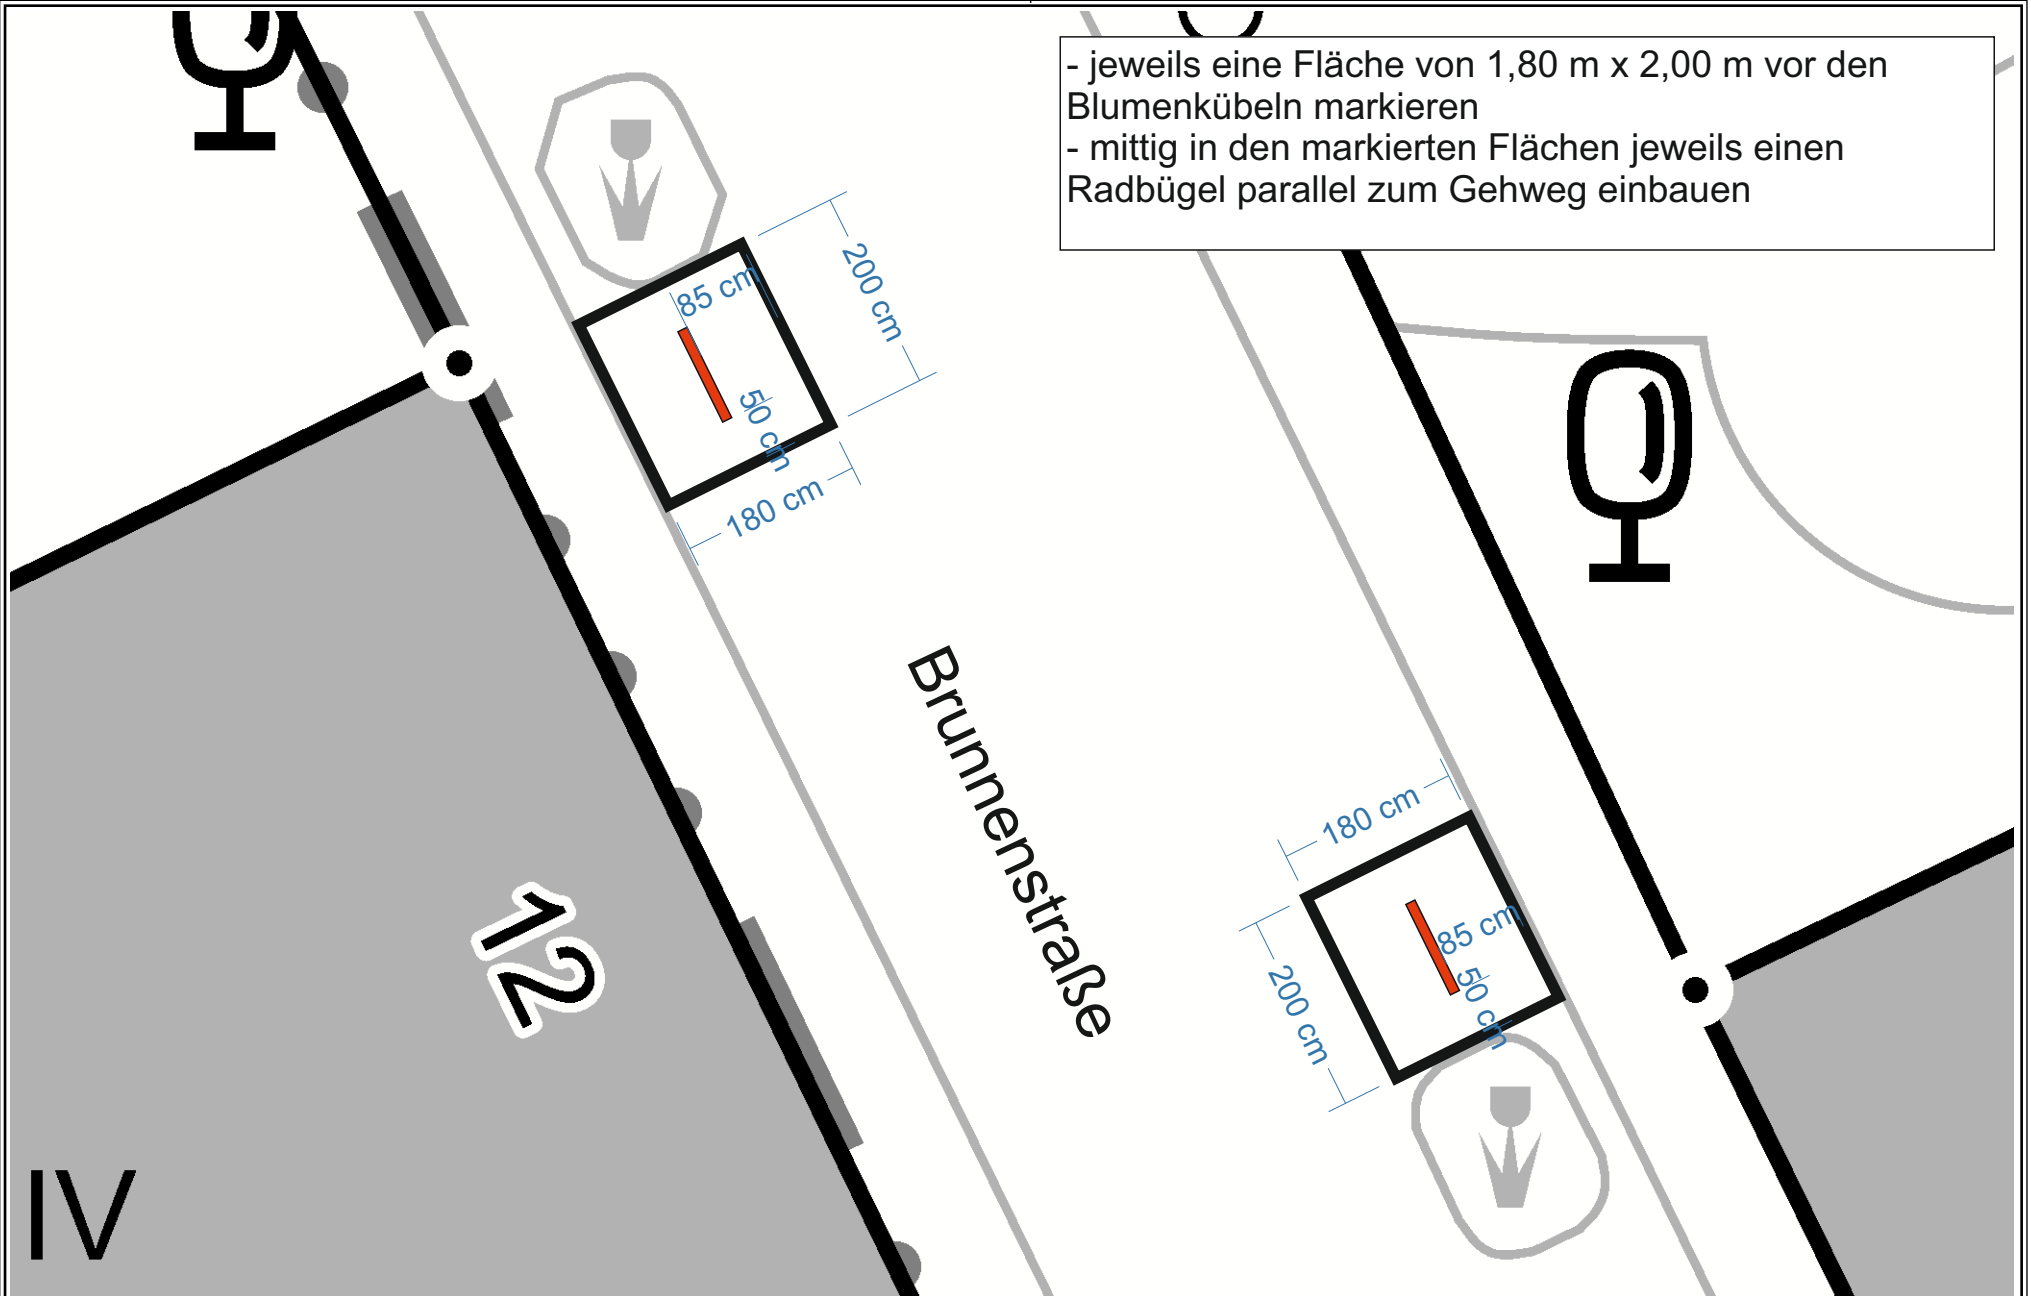

Herausgeber:
Stadt Wuppertal
Ressort Vermessung, Katasteramt und Geodaten

Radabstellanlagen Ölberg - Standort 9
Sonja Wenzel / 104.54


Maßstab 1:75

Erstellt am 25.11.2019

Dieser Ausdruck ist gesetzlich geschützt!

Vervielfältigungen, Umarbeiten, Veröffentlichungen oder die Weitergabe an Dritte nur mit Zustimmung des Herausgebers, ausgenommen Vervielfältigungen und Umarbeitungen zur innerbetrieblichen Verwendung bei Behörden oder zum eigenen Gebrauch.

- Fläche von 2,50 m x 2,00 m markieren
- 1 Radbügel innerhalb der Fläche installieren
- parallel zur Fahrbahn
- 1,00 m Abstand zum Gehweg
- 1,00 m Abstand zur Baumeinfassung

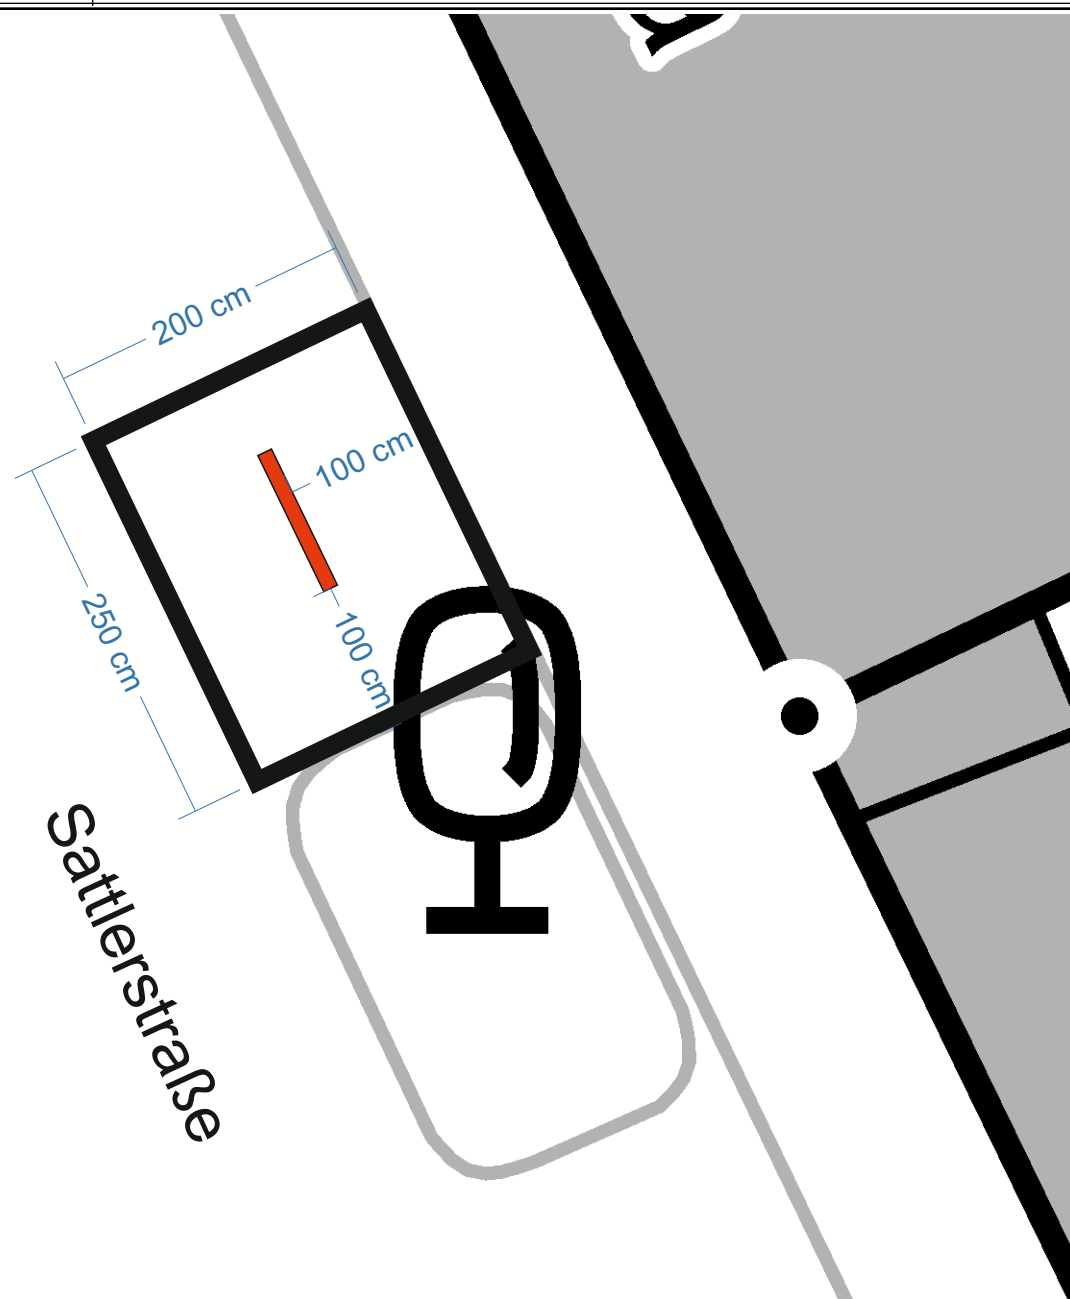

Herausgeber:
Stadt Wuppertal
Ressort Vermessung, Katasteramt und Geodaten

Radabstellanlagen Ölberg - Standort 10
Sonja Wenzel / 104.54


Maßstab 1:50

Erstellt am 25.11.2019

Dieser Ausdruck ist gesetzlich geschützt!

Vervielfältigungen, Umarbeiten, Veröffentlichungen oder die Weitergabe an Dritte nur mit Zustimmung des Herausgebers, ausgenommen Vervielfältigungen und Umarbeitungen zur innerbetrieblichen Verwendung bei Behörden oder zum eigenen Gebrauch.

- eine Fläche von 2,50 m x 1,50 m vor dem Blumenkübel (Seite zur Wülfrather Straße) markieren
- 1 Radbügel mittig und parallel zum Gehweg einbauen
- 0,75 m zum Gehweg und zur Fahrbahn
- 0,70 m zur vorderen und hinteren Markierung

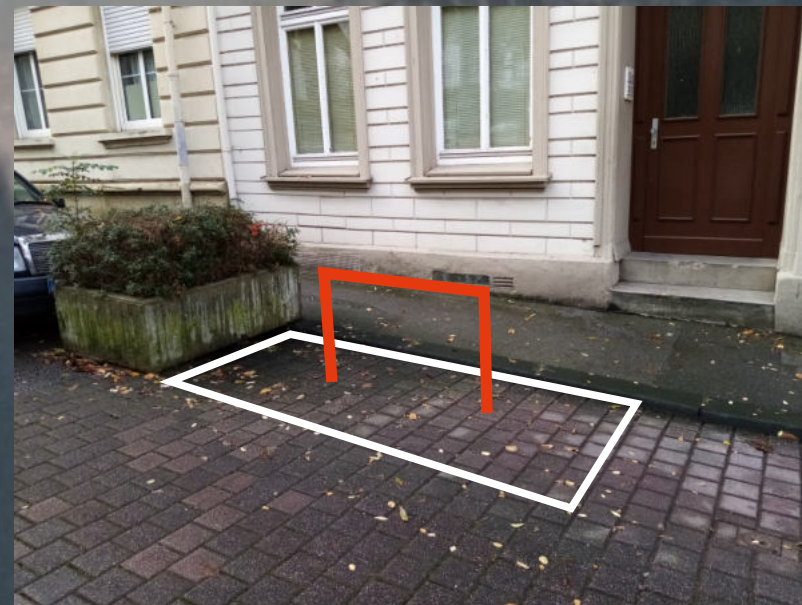

Herausgeber:
Stadt Wuppertal
Ressort Vermessung, Katasteramt und Geodaten

Radabstellanlagen Ölberg - Standort 11
Sonja Wenzel / 104.54

Maßstab 1:100

Erstellt am 11.11.2019

Dieser Ausdruck ist gesetzlich geschützt!

Vervielfältigungen, Umarbeiten, Veröffentlichungen oder die Weitergabe an Dritte nur mit Zustimmung des Herausgebers, ausgenommen Vervielfältigungen und Umarbeitungen zur innerbetrieblichen Verwendung bei Behörden oder zum eigenen Gebrauch.



- 1 Radbügel vor Hausnr. 25 installieren
- 2,00 m Abstand zum Stromkasten
- 1,20 m Abstand zur Hauswand



Herausgeber:
Stadt Wuppertal
Ressort Vermessung, Katasteramt und Geodaten

Radabstellanlagen Ölberg - Standort 12
Sonja Wenzel / 104.54

Maßstab 1:100

Erstellt am 11.11.2019

Dieser Ausdruck ist gesetzlich geschützt!

Vervielfältigungen, Umarbeiten, Veröffentlichungen oder die Weitergabe an Dritte nur mit Zustimmung des Herausgebers, ausgenommen Vervielfältigungen und Umarbeitungen zur innerbetrieblichen Verwendung bei Behörden oder zum eigenen Gebrauch.



- 3 Radbügel installieren
- vor den drei mittleren Baumscheiben zwischen Dorotheenstraße und Hedwigstraße (vor Hausnr. 35, 37 und 39)
- mittig zwischen den Begrenzungslinien
- 0,70 m Abstand zur Baumeinfassung



Herausgeber:
Stadt Wuppertal
Ressort Vermessung, Katasteramt und Geodaten

Radabstellanlagen Ölberg - Standort 13
Sonja Wenzel / 104.54

Maßstab 1:350

Erstellt am 11.11.2019

Dieser Ausdruck ist gesetzlich geschützt!

Vervielfältigungen, Umarbeiten, Veröffentlichungen oder die Weitergabe an Dritte nur mit Zustimmung des Herausgebers, ausgenommen Vervielfältigungen und Umarbeitungen zur innerbetrieblichen Verwendung bei Behörden oder zum eigenen Gebrauch.

Hedwigstraße

- Vorhandene Markierung gemäß Plan ergänzen und Sperrfläche teilweise (innerhalb der Markierung) entfernen
- 5 Poller entfernen
- 2 Radbügel parallel zur Hedwigstraße einbauen:
 - 1,25 m Abstand nach vorne
 - 1,40 m Abstand zwischen den Bügeln
 - ca. 0,85 m Abstand nach links und rechts zur Markierung

Charlottenstraße



Herausgeber:
Stadt Wuppertal
Ressort Vermessung, Katasteramt und Geodaten

Radabstellanlagen Ölberg - Standort 14
Sonja Wenzel / 104.54

Maßstab 1:75

Erstellt am 11.11.2019

Dieser Ausdruck ist gesetzlich geschützt!

Vervielfältigungen, Umarbeiten, Veröffentlichungen oder die Weitergabe an Dritte nur mit Zustimmung des Herausgebers, ausgenommen Vervielfältigungen und Umarbeitungen zur Innerbetrieblichen Verwendung bei Behörden oder zum eigenen Gebrauch.

- 2 Radbügel installieren
- vor den beiden mittleren Baumscheiben (vor Hausnr. 18)
- mittig zwischen den Begrenzungslinien
- 70,70 m Abstand zur Baumeinfassung



Herausgeber:
Stadt Wuppertal
Ressort Vermessung, Katasteramt und Geodaten

Radabstellanlagen Ölberg - Standort 15
Sonja Wenzel / 104.54

Maßstab 1:250

Erstellt am 11.11.2019

Dieser Ausdruck ist gesetzlich geschützt!

Vervielfältigungen, Umarbeiten, Veröffentlichungen oder die Weitergabe an Dritte nur mit Zustimmung des Herausgebers, ausgenommen Vervielfältigungen und Umarbeitungen zur innerbetrieblichen Verwendung bei Behörden oder zum eigenen Gebrauch.



Herausgeber:
Stadt Wuppertal
Ressort Vermessung, Katasteramt und Geodaten

Radabstellanlagen Ölberg - Standort 16
Sonja Wenzel / 104.54

Maßstab 1:75

Erstellt am 11.11.2019

Dieser Ausdruck ist gesetzlich geschützt!

Vervielfältigungen, Umarbeiten, Veröffentlichungen oder die Weitergabe an Dritte nur mit Zustimmung des Herausgebers, ausgenommen Vervielfältigungen und Umarbeitungen zur innerbetrieblichen Verwendung bei Behörden oder zum eigenen Gebrauch.




Marienstraße

Zimmerstraße

48

48

49

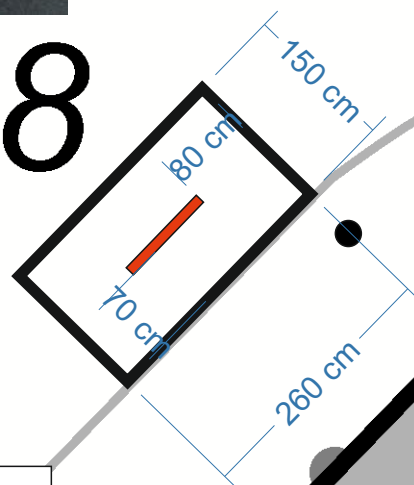

- Fläche von 2,60 m x 1,50 m mit Beginn ab dem Pfosten markieren
- 1 Radbügel mittig innerhalb der Fläche und parallel zum Gehweg einbauen
 - 0,70 m Abstand nach links und rechts
 - 0,80 m Abstand nach vorne und hinten



Herausgeber:
Stadt Wuppertal
Ressort Vermessung, Katasteramt und Geodaten


Radabstellanlagen Ölberg - Standort 17
Sonja Wenzel / 104.54

Maßstab 1:75

Erstellt am 05.12.2019

Dieser Ausdruck ist gesetzlich geschützt!

Vervielfältigungen, Umarbeiten, Veröffentlichungen oder die Weitergabe an Dritte nur mit Zustimmung des Herausgebers, ausgenommen Vervielfältigungen und Umarbeitungen zur innerbetrieblichen Verwendung bei Behörden oder zum eigenen Gebrauch.

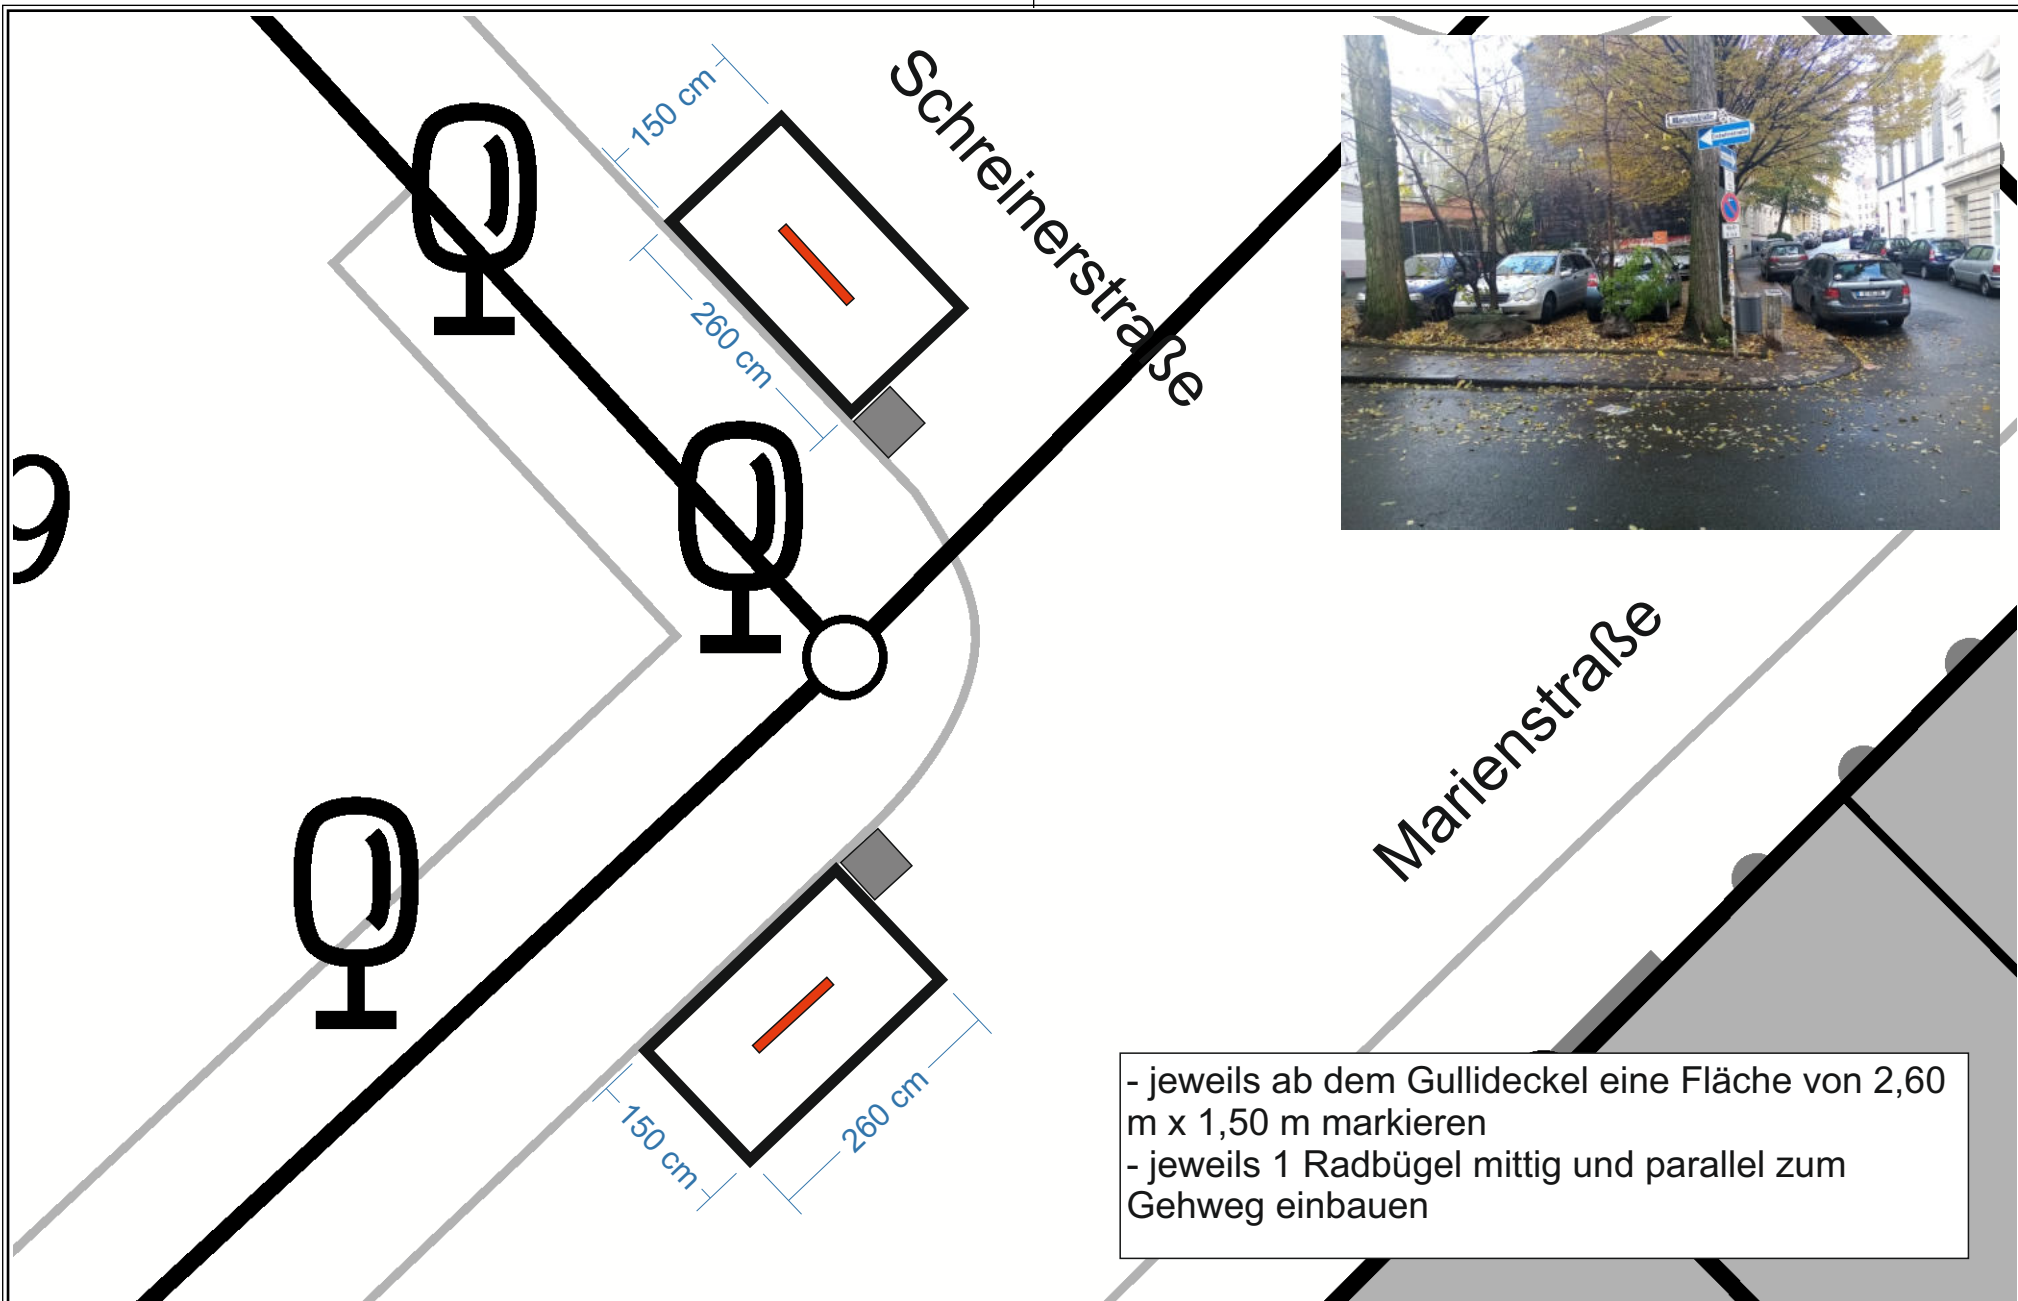

Herausgeber:
Stadt Wuppertal
Ressort Vermessung, Katasteramt und Geodaten

Radabstellanlagen Ölberg - Standort 18
Sonja Wenzel / 104.54


Maßstab 1:75

Erstellt am 25.11.2019

Dieser Ausdruck ist gesetzlich geschützt!

Vervielfältigungen, Umarbeiten, Veröffentlichungen oder die Weitergabe an Dritte nur mit Zustimmung des Herausgebers, ausgenommen Vervielfältigungen und Umarbeitungen zur innerbetrieblichen Verwendung bei Behörden oder zum eigenen Gebrauch.

- Fläche von 1,60 x 2,00 neben der Kradfläche markieren
- Richtzeichen 314-10 „Parken links“ mit Zusatzzeichen 1010-62 „Krad“ und Richtzeichen 314-20 „Parken rechts“ mit Zusatzzeichen 1010-52 „Radverkehr“ aufstellen
- mittig in der markierten Fläche und parallel zum Gehweg einen Radbügel einbauen

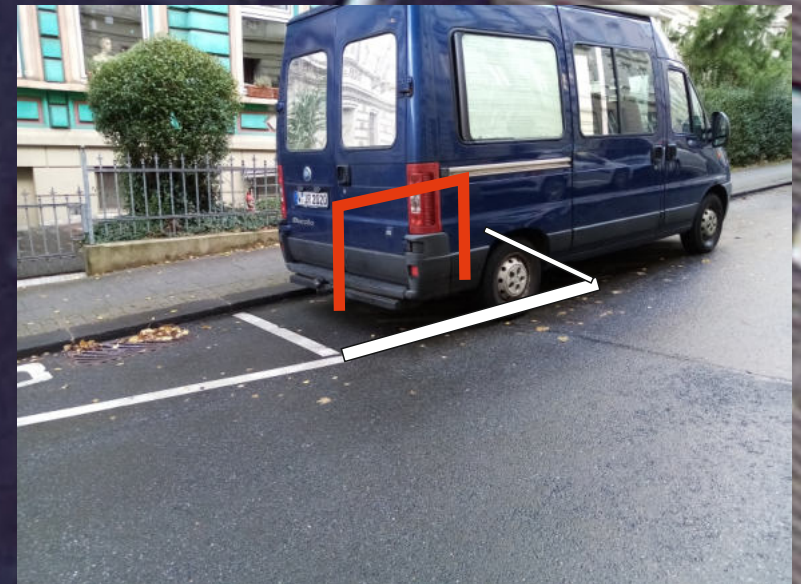

Herausgeber:
Stadt Wuppertal
Ressort Vermessung, Katasteramt und Geodaten

Radabstellanlagen Ölberg - Standort 19
Sonja Wenzel / 104.54



Maßstab 1:75

Erstellt am 18.11.2019

Dieser Ausdruck ist gesetzlich geschützt!

Vervielfältigungen, Umarbeiten, Veröffentlichungen oder die Weitergabe an Dritte nur mit Zustimmung des Herausgebers, ausgenommen Vervielfältigungen und Umarbeitungen zur Innerbetrieblichen Verwendung bei Behörden oder zum eigenen Gebrauch.

- Parkfläche für Fahrräder und Krad ab Halteverbot bergaufwärts markieren
- 1,60 m x 2,00 m: Fahrrad
- 1,60 m x 4,00 m: Krad
- Richtzeichen 314-10 „Parken links“ mit Zusatzzeichen 1010-62 „Krad“ und Richtzeichen 314-20 „Parken rechts“ mit Zusatzzeichen 1010-52 „Radverkehr“ aufstellen
- Kradparkfläche durch Aufschrift „KRAD“ ergänzen
- mittig im Fahrradbereich, parallel zur Fahrbahn, den Radbügel installieren

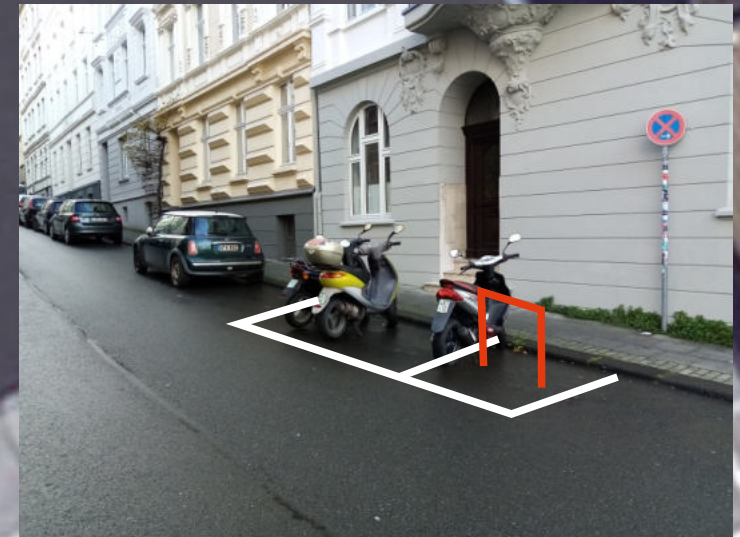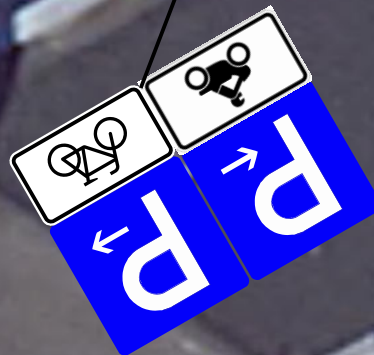

Herausgeber:
Stadt Wuppertal
Ressort Vermessung, Katasteramt und Geodaten

Radabstellanlagen Ölberg - Standort 20
Sonja Wenzel / 104.54

Maßstab 1:75

Erstellt am 18.11.2019

Dieser Ausdruck ist gesetzlich geschützt!

Vervielfältigungen, Umarbeiten, Veröffentlichungen oder die Weitergabe an Dritte nur mit Zustimmung des Herausgebers, ausgenommen Vervielfältigungen und Umarbeitungen zur innerbetrieblichen Verwendung bei Behörden oder zum eigenen Gebrauch.



- 2 Radbügel auf der Rasengitterfläche neben dem Weg installieren
- 0,70 m Abstand zum Weg
- 0,60 m Abstand zur vorderen Begrenzung
- 1,40 m Abstand zwischen den Bügeln



Herausgeber:
Stadt Wuppertal
Ressort Vermessung, Katasteramt und Geodaten

Radabstellanlagen Ölberg - Standort 21
Sonja Wenzel / 104.54

Maßstab 1:75

Erstellt am 18.11.2019

Dieser Ausdruck ist gesetzlich geschützt!

Vervielfältigungen, Umarbeiten, Veröffentlichungen oder die Weitergabe an Dritte nur mit Zustimmung des Herausgebers, ausgenommen Vervielfältigungen und Umarbeitungen zur innerbetrieblichen Verwendung bei Behörden oder zum eigenen Gebrauch.

- 2 Radbügel vor Peter-Härtling-Schule installieren
- 1,00 m Abstand zu den Mauern nach vorne und zur Seite
- 1,40 m Abstand zwischen den Bügeln



Herausgeber:
Stadt Wuppertal
Ressort Vermessung, Katasteramt und Geodaten


Radabstellanlagen Ölberg - Standort 22
Sonja Wenzel / 104.54

Maßstab 1:75

Erstellt am 21.11.2019

Dieser Ausdruck ist gesetzlich geschützt!

Vervielfältigungen, Umarbeiten, Veröffentlichungen oder die Weitergabe an Dritte nur mit Zustimmung des Herausgebers, ausgenommen Vervielfältigungen und Umarbeitungen zur innerbetrieblichen Verwendung bei Behörden oder zum eigenen Gebrauch.

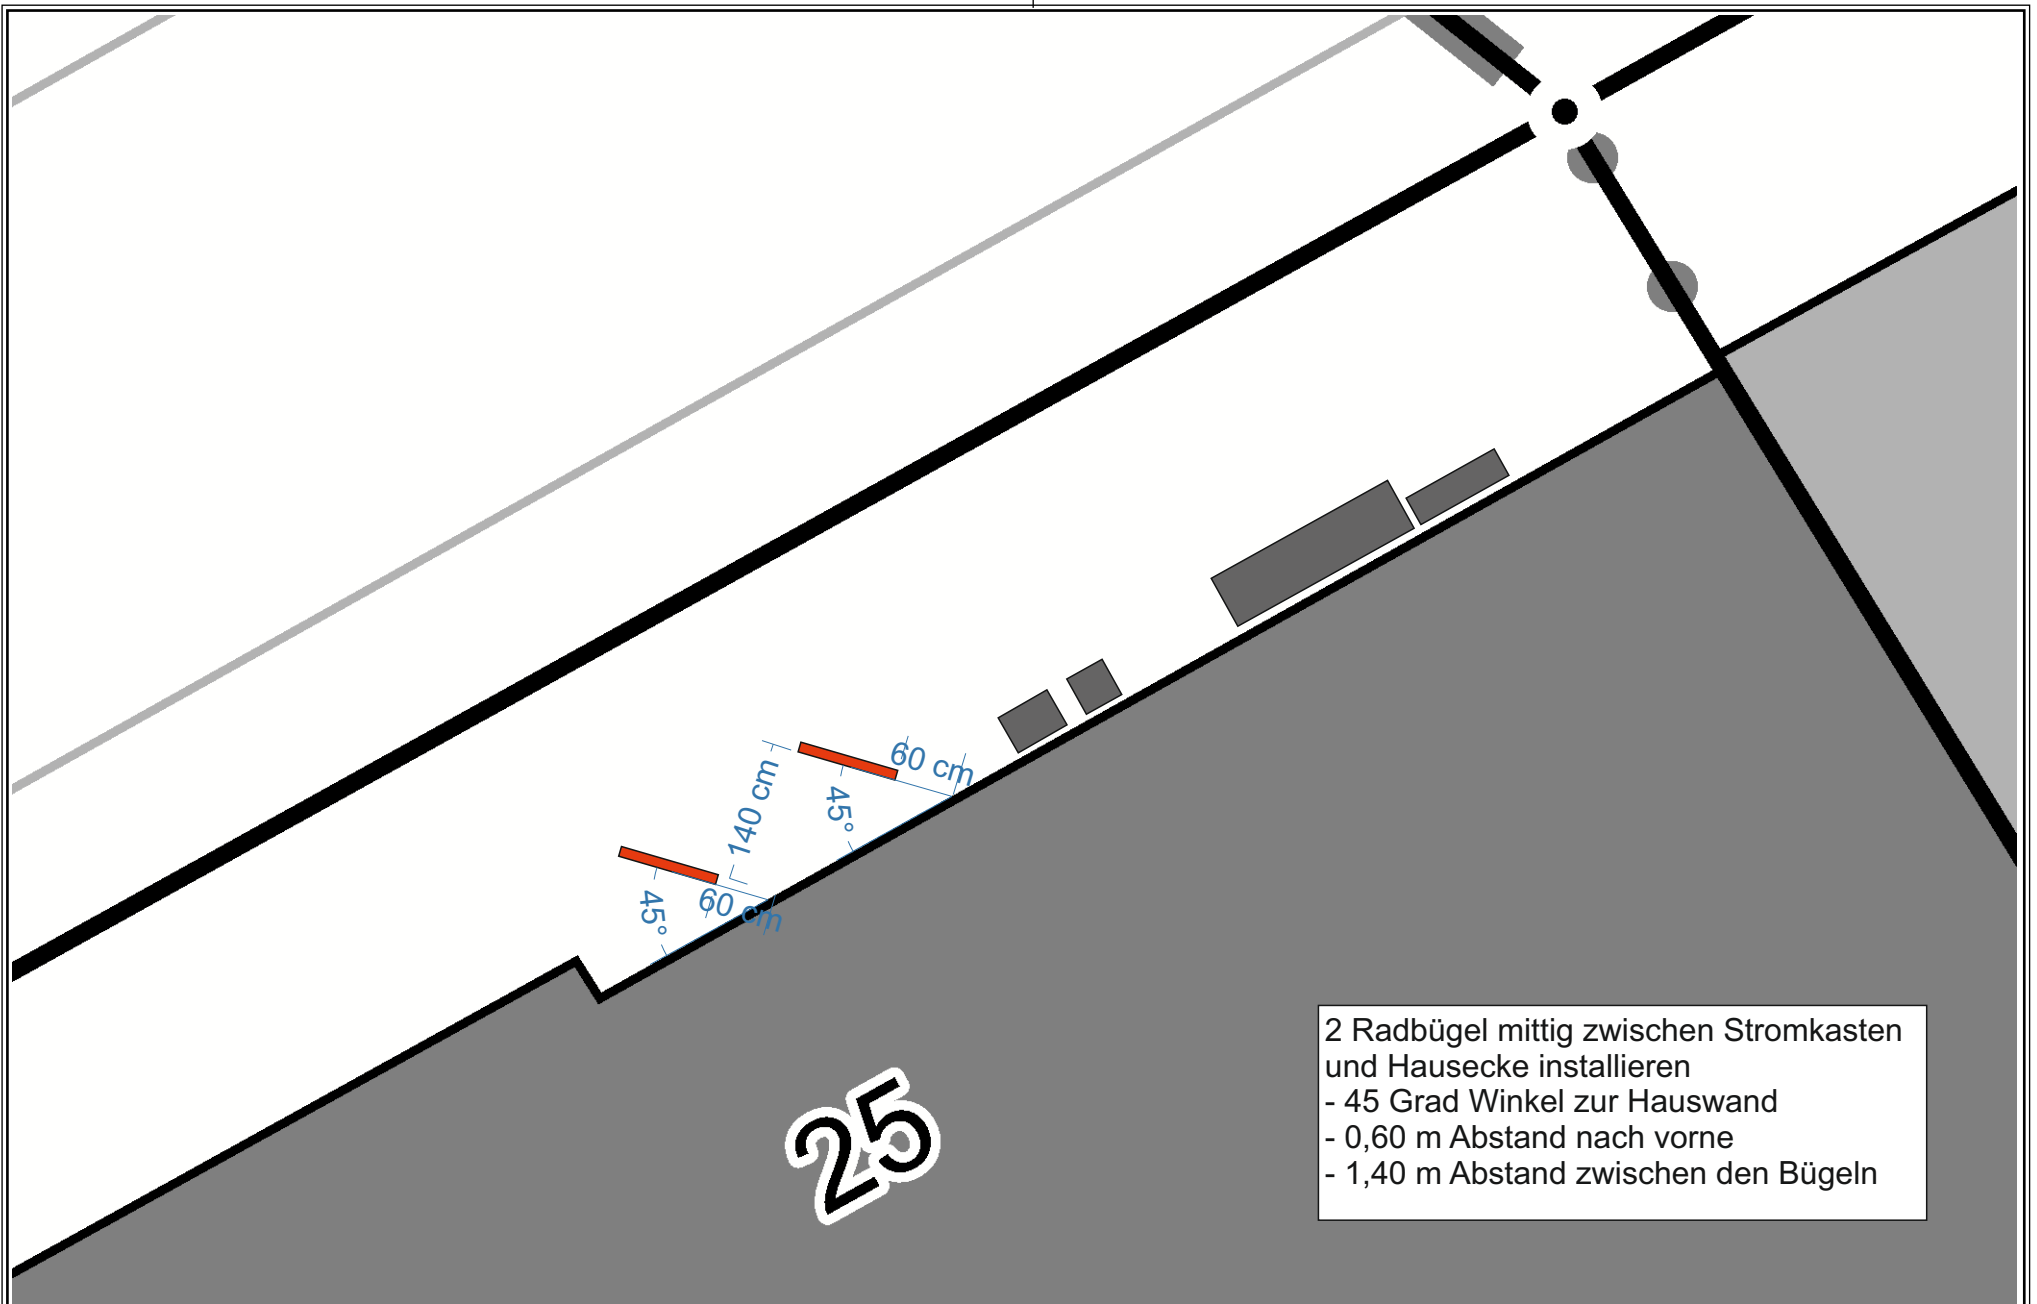

Herausgeber:
 Stadt Wuppertal
 Ressort Vermessung, Katasteramt und Geodaten

Radabstellanlagen Ölberg - Standort 23


Sonja Wenzel / 104.54

Maßstab 1:75

Erstellt am 28.11.2019

Dieser Ausdruck ist gesetzlich geschützt!

Vervielfältigungen, Umarbeiten, Veröffentlichungen oder die Weitergabe an Dritte nur mit Zustimmung des Herausgebers, ausgenommen Vervielfältigungen und Umarbeitungen zur innerbetrieblichen Verwendung bei Behörden oder zum eigenen Gebrauch.

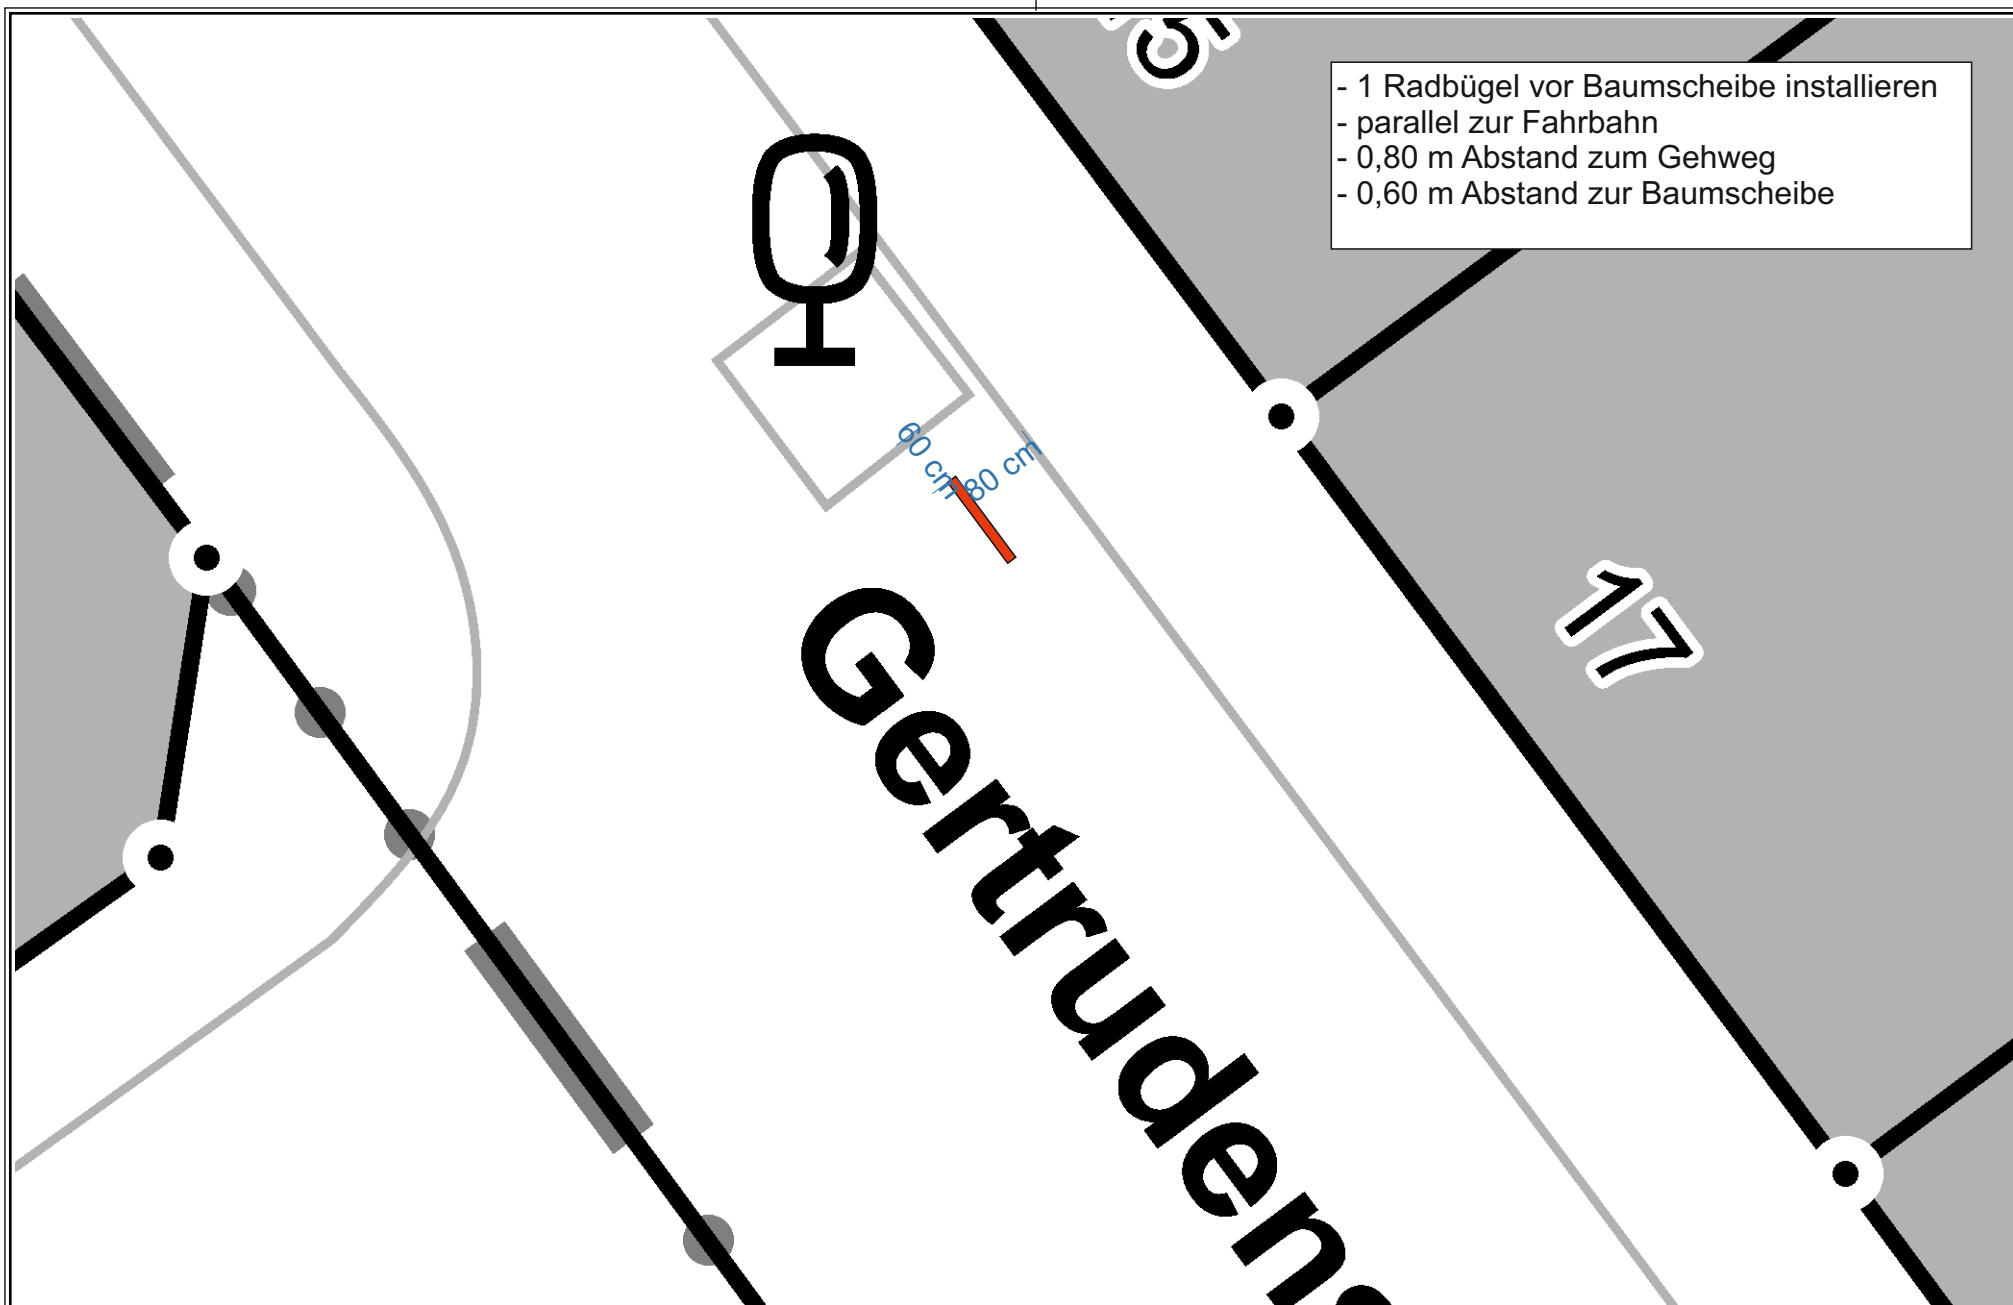

- 1 Radbügel vor Baumscheibe installieren
- parallel zur Fahrbahn
- 0,80 m Abstand zum Gehweg
- 0,60 m Abstand zur Baumscheibe



Herausgeber:
Stadt Wuppertal
Ressort Vermessung, Katasteramt und Geodaten

Radabstellanlagen Ölberg - Standort 24
Sonja Wenzel / 104.54


Maßstab 1:75

Erstellt am 28.11.2019

Dieser Ausdruck ist gesetzlich geschützt!

Vervielfältigungen, Umarbeiten, Veröffentlichungen oder die Weitergabe an Dritte nur mit Zustimmung des Herausgebers, ausgenommen Vervielfältigungen und Umarbeitungen zur innerbetrieblichen Verwendung bei Behörden oder zum eigenen Gebrauch.

- 2 Radbügel vor Grundschule installieren:
- mittig zwischen der Mauer des Nachbarhauses und dem Stromkasten
 - 0,60 m Abstand nach vorne
 - 1,40 m Abstand zwischen den Bügeln
 - 45 Grad Winkel zur Mauer

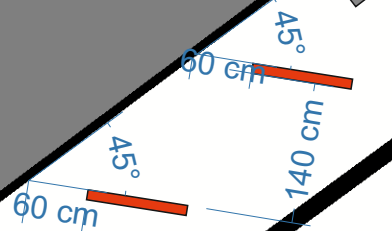

49



Herausgeber:
Stadt Wuppertal
Ressort Vermessung, Katasteramt und Geodaten

Radabstellanlagen Ölberg - Standort 25

Sonja Wenzel / 104.54

Maßstab 1:75


Erstellt am 28.11.2019

Dieser Ausdruck ist gesetzlich geschützt!

Vervielfältigungen, Umarbeiten, Veröffentlichungen oder die Weitergabe an Dritte nur mit Zustimmung des Herausgebers, ausgenommen Vervielfältigungen und Umarbeitungen zur innerbetrieblichen Verwendung bei Behörden oder zum eigenen Gebrauch.

2 Radbügel installieren:

- 1. mittig zwischen Schachtabdeckung und alter Baumeinfassung
- 2. mittig zwischen den beiden alten Baumeinfassungen
- 0,70 m Abstand zur Hauswand

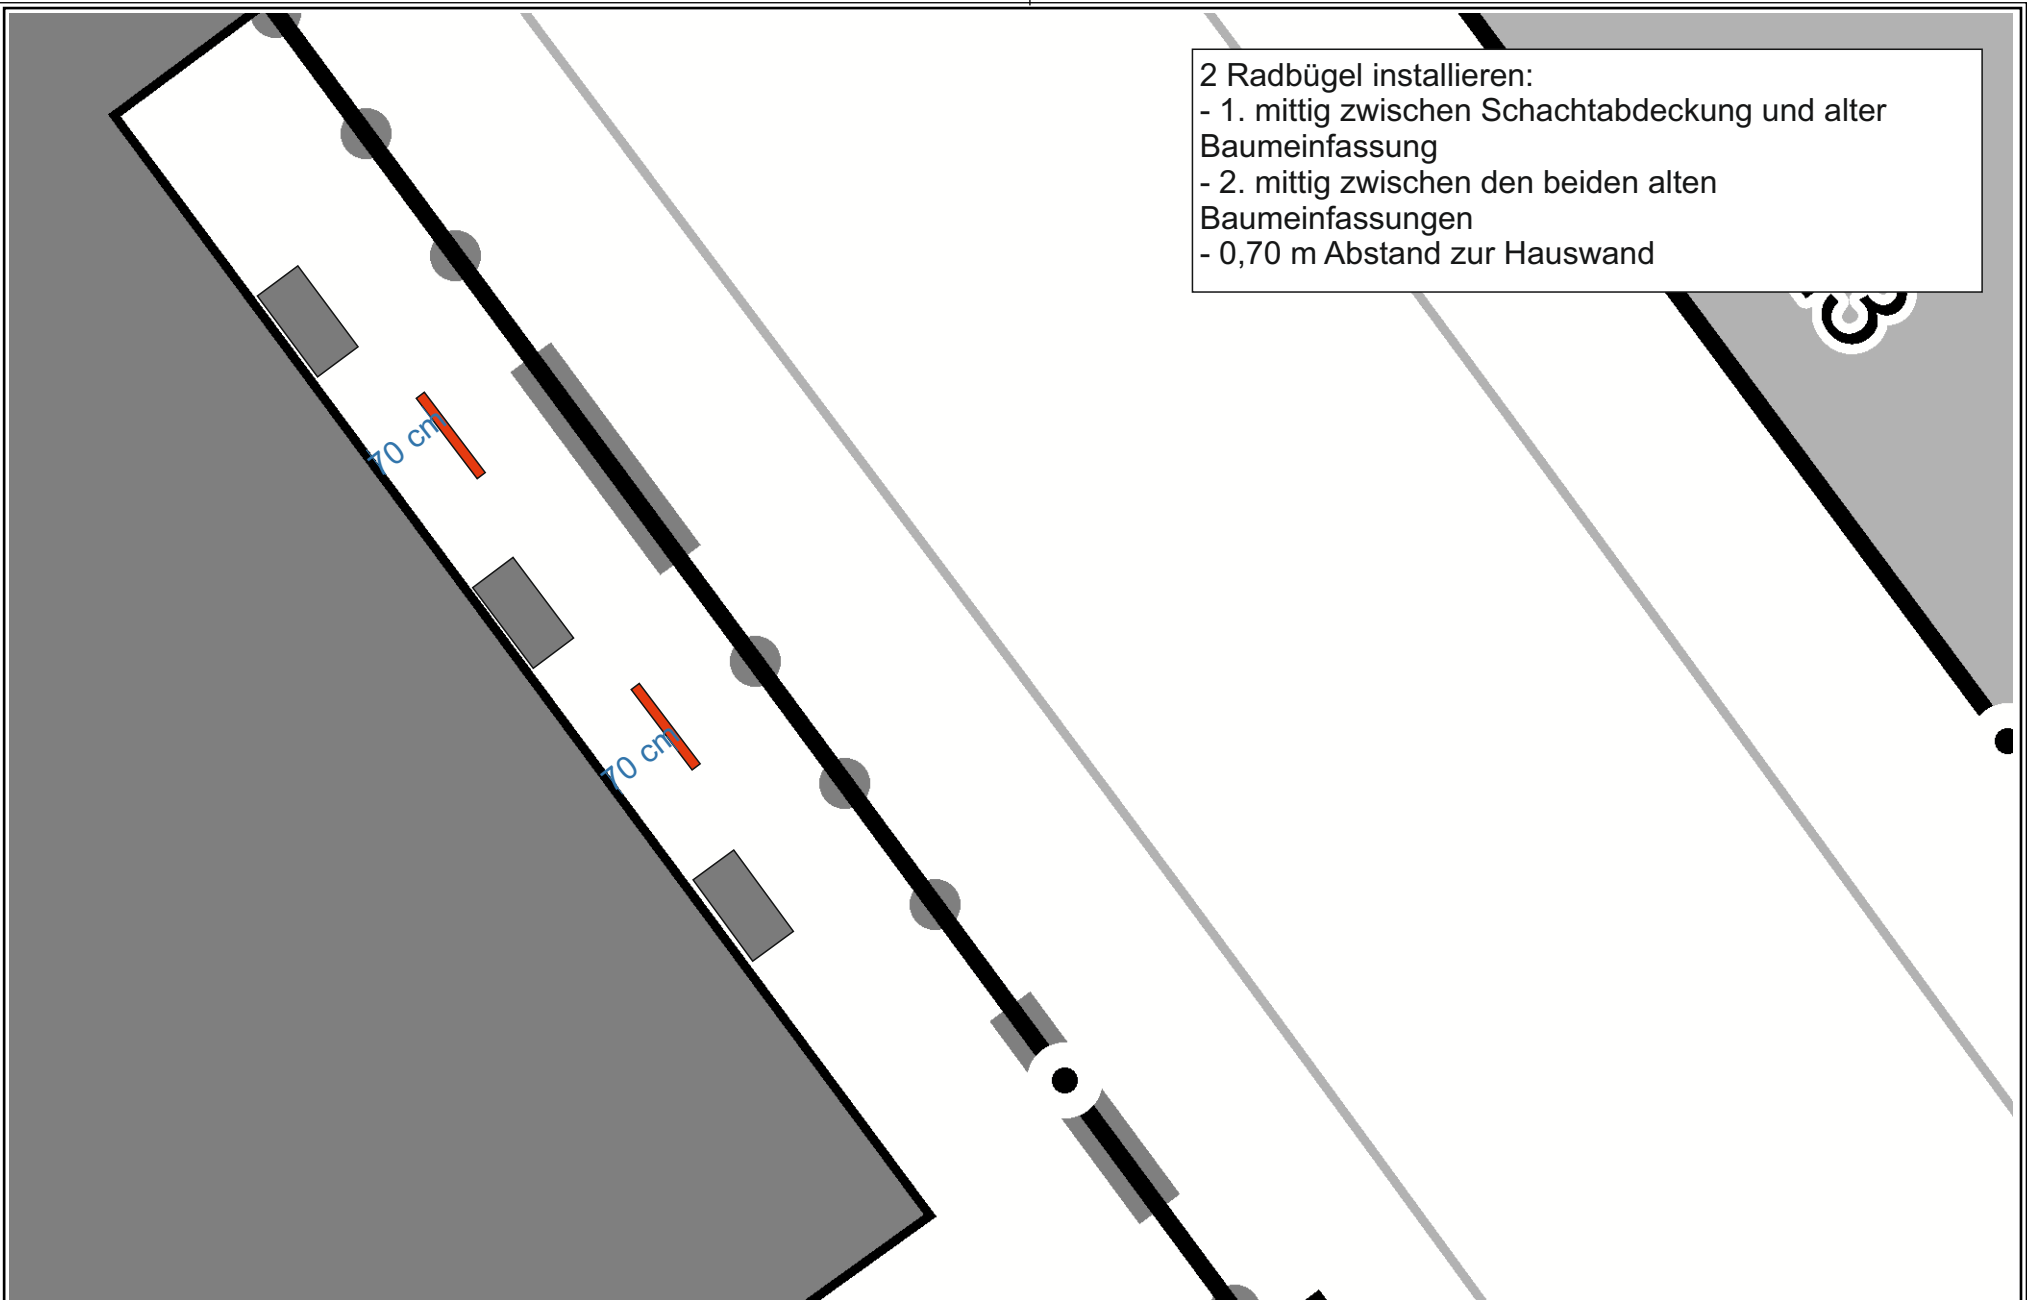

Herausgeber:
Stadt Wuppertal
Ressort Vermessung, Katasteramt und Geodaten

Radabstellanlagen Ölberg - Standort 26

Sonja Wenzel / 104.54


Maßstab 1:75

Erstellt am 28.11.2019

Dieser Ausdruck ist gesetzlich geschützt!

Vervielfältigungen, Umarbeiten, Veröffentlichungen oder die Weitergabe an Dritte nur mit Zustimmung des Herausgebers, ausgenommen Vervielfältigungen und Umarbeiten zur innerbetrieblichen Verwendung bei Behörden oder zum eigenen Gebrauch.

Streukiste auf die andere Seite der Laterne verschieben
 1 Radbügel installieren:
 - parallel zur Mauer
 - 0,90 m Abstand zur Mauer
 - mittig zwischen Laterne und Sitzbank

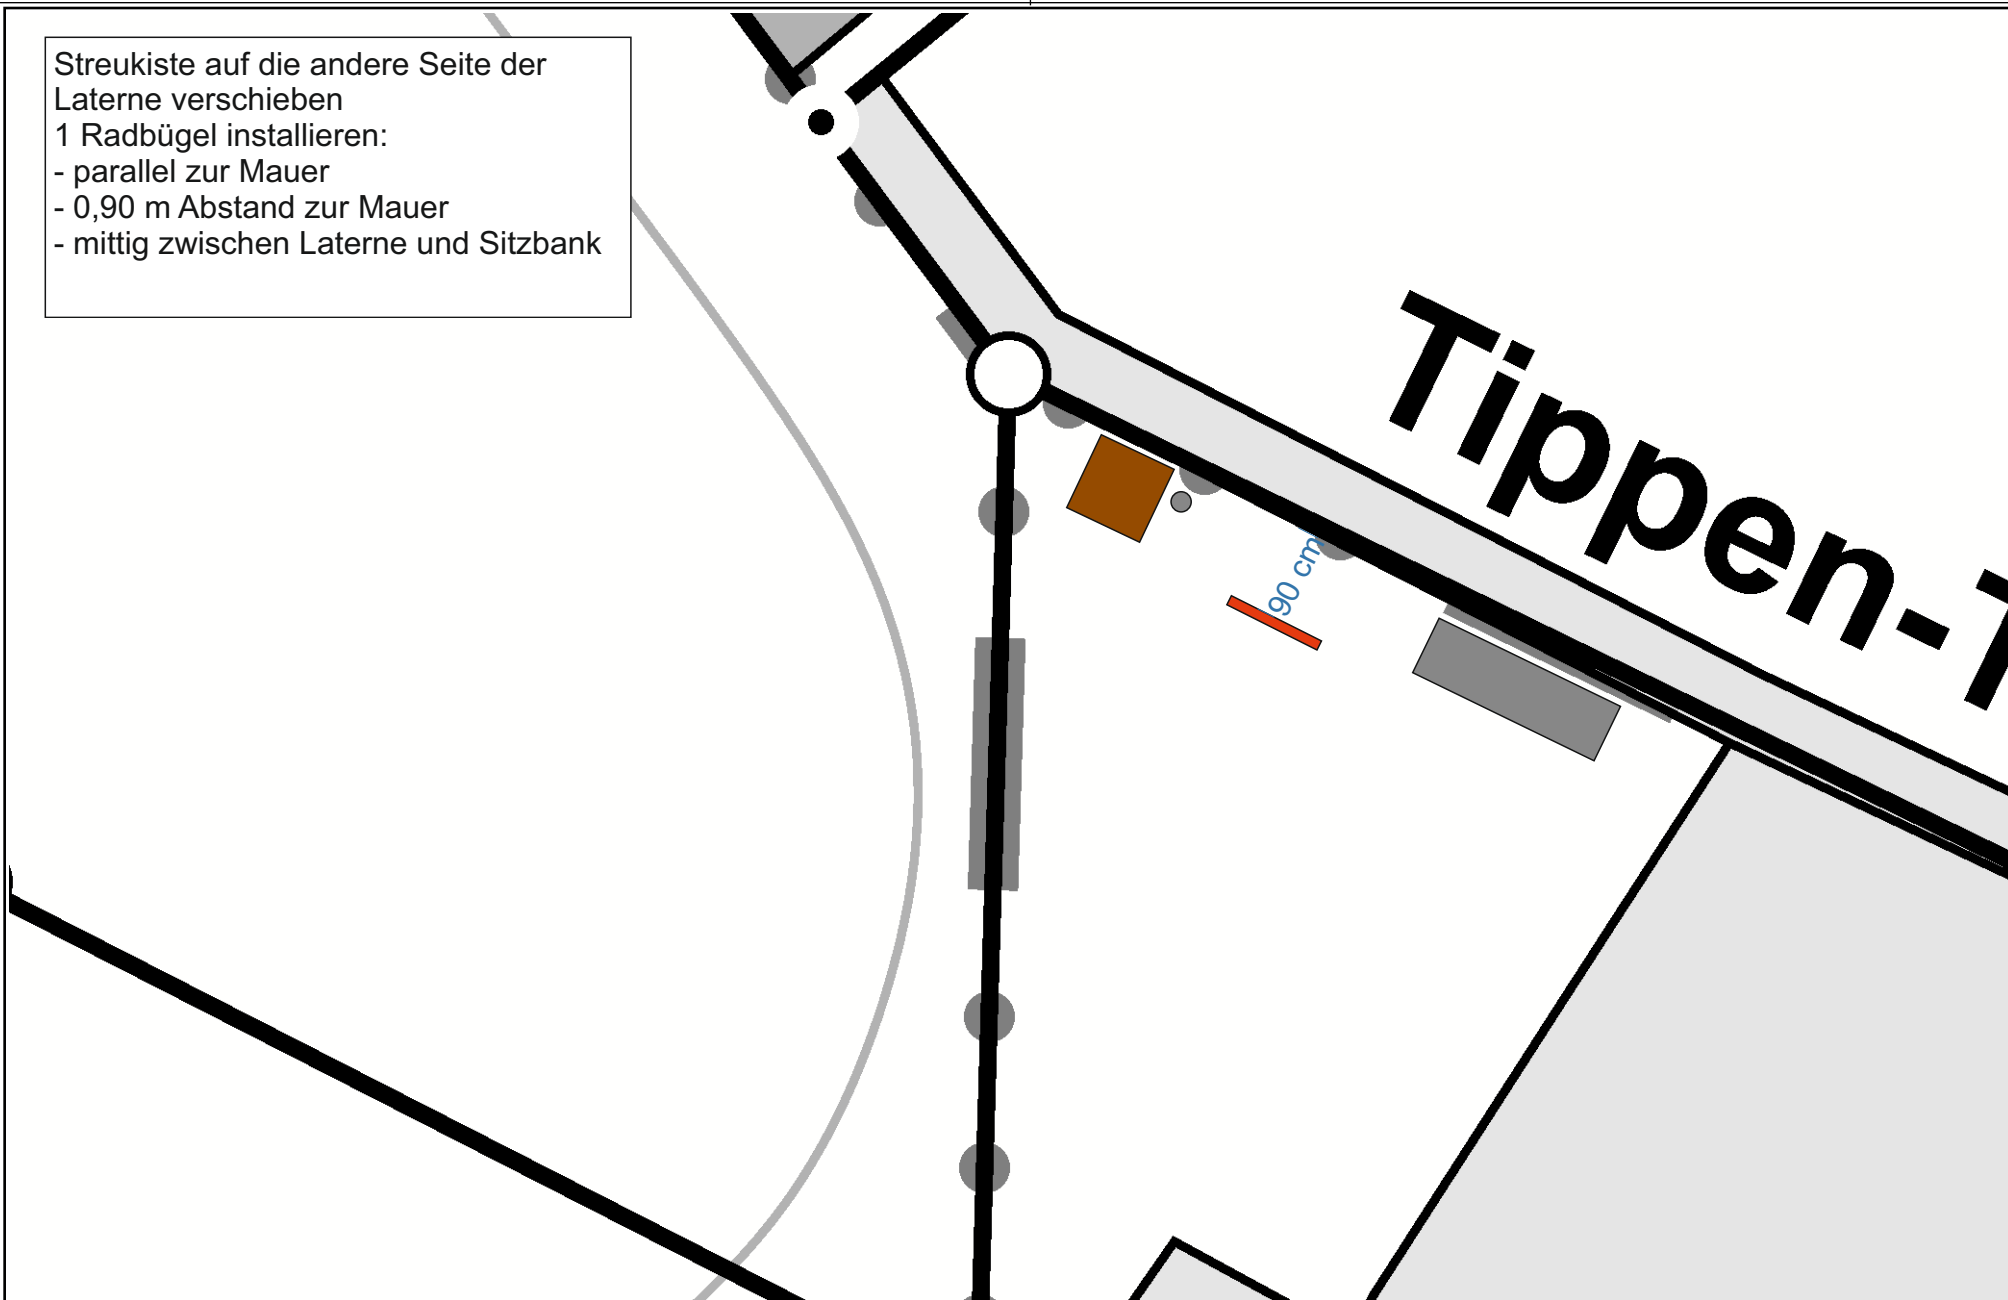

Herausgeber:
 Stadt Wuppertal
 Ressort Vermessung, Katasteramt und Geodaten

Radabstellanlagen Ölberg - Standort 27
 Sonja Wenzel / 104.54

Maßstab 1:75


Erstellt am 28.11.2019

Dieser Ausdruck ist gesetzlich geschützt!

Vervielfältigungen, Umarbeiten, Veröffentlichungen oder die Weitergabe an Dritte nur mit Zustimmung des Herausgebers, ausgenommen Vervielfältigungen und Umarbeitungen zur innerbetrieblichen Verwendung bei Behörden oder zum eigenen Gebrauch.

2 Radbügel installieren:

- parallel zur Mauer
- 1,50 m Abstand zur Mauer
- 1,40 m Abstand zwischen den Bügeln
- 0,60 m Abstand nach vorne zum Zaun

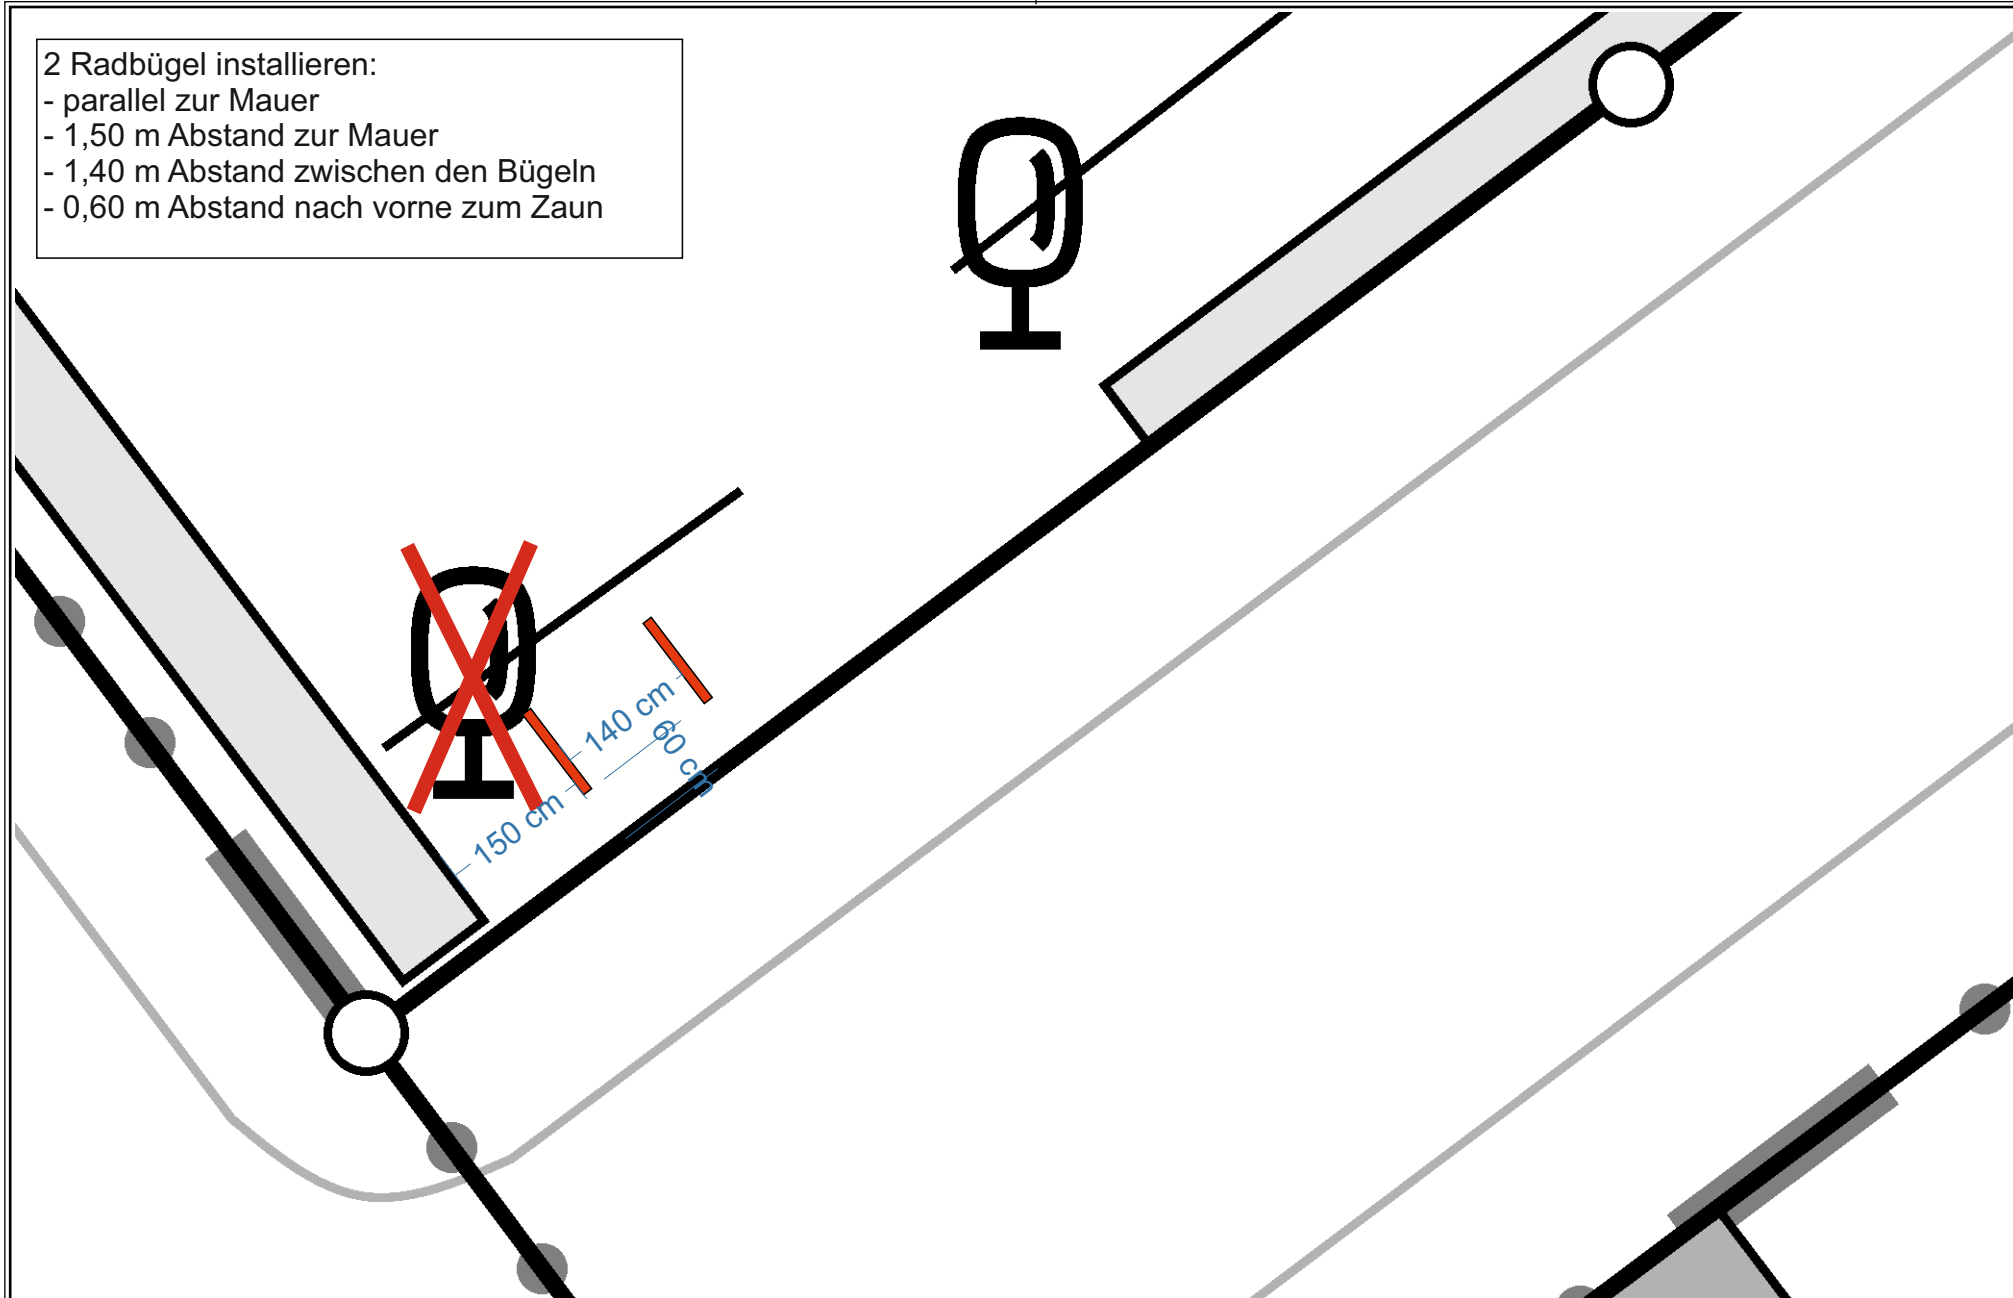

Herausgeber:
Stadt Wuppertal
Ressort Vermessung, Katasteramt und Geodaten

Radabstellanlagen Ölberg - Standort 28
Sonja Wenzel / 104.54


Maßstab 1:75

Erstellt am 28.11.2019

Dieser Ausdruck ist gesetzlich geschützt!

Vervielfältigungen, Umarbeiten, Veröffentlichungen oder die Weitergabe an Dritte nur mit Zustimmung des Herausgebers, ausgenommen Vervielfältigungen und Umarbeitungen zur innerbetrieblichen Verwendung bei Behörden oder zum eigenen Gebrauch.

- alte, abgenutzte Markierung entfernen
- neue Fläche von 1,50 m x 2,00 m gegenüber der Einmündung „Ekkehardstraße“ einbauen
- parallel zum Gehweg und mittig innerhalb der markierten Fläche einen Radbügel installieren

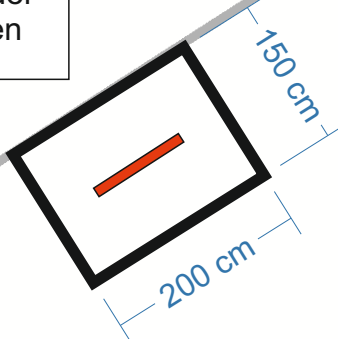

Hombüchel

Ekkehardstraße



Herausgeber:
Stadt Wuppertal
Ressort Vermessung, Katasteramt und Geodaten

Radabstellanlagen Ölberg - Standort 29
Sonja Wenzel / 104.54


Maßstab 1:75

Erstellt am 05.12.2019

Dieser Ausdruck ist gesetzlich geschützt!

Vervielfältigungen, Umarbeiten, Veröffentlichungen oder die Weitergabe an Dritte nur mit Zustimmung des Herausgebers, ausgenommen Vervielfältigungen und Umarbeitungen zur innerbetrieblichen Verwendung bei Behörden oder zum eigenen Gebrauch.

- Rechts neben dem Behindertenparkstand eine Fläche von 2,50 m x 2,00 m markieren
- Vorhandenes Richtzeichen 314-10 mit Zusatzzeichen 1044-11 um Richtzeichen 314-20 „Parken rechts“ mit Zusatzzeichen 1010-52 „Radverkehr“ ergänzen
- parallel zum Gehweg, mittig innerhalb der markierten Fläche einen Radbügel einbauen

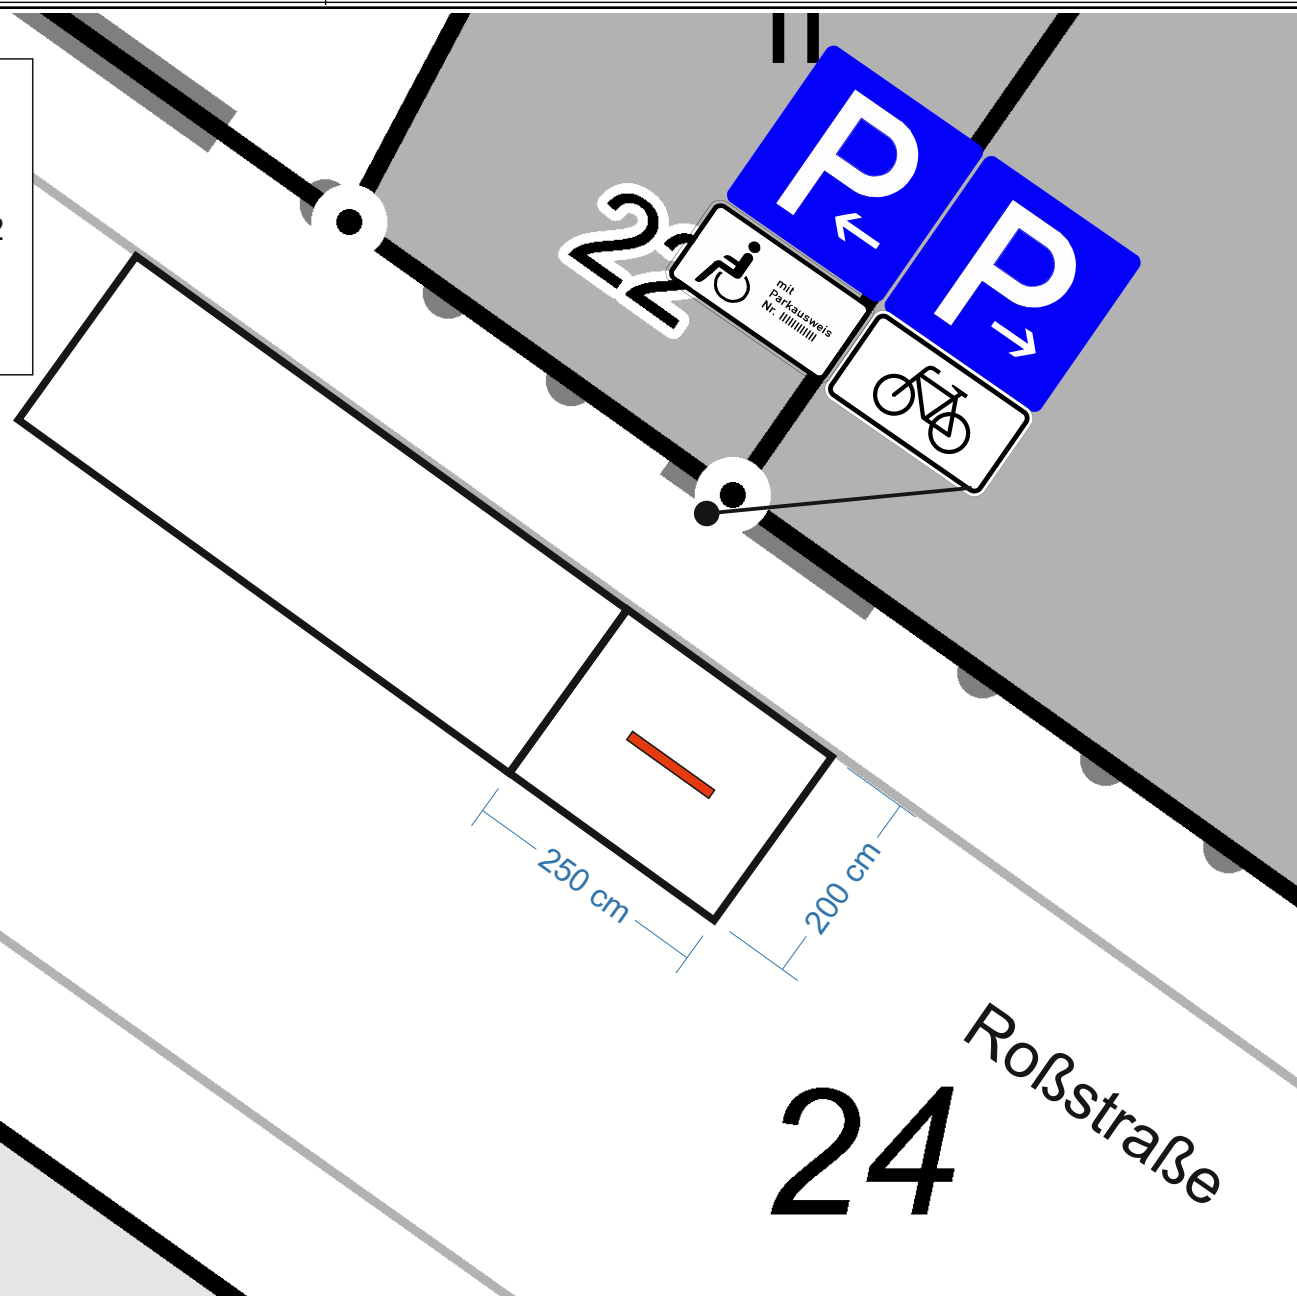

Herausgeber:
Stadt Wuppertal
Ressort Vermessung, Katasteramt und Geodaten

Radabstellanlagen Ölberg - Standort 30
Sonja Wenzel / 104.54


Maßstab 1:75

Erstellt am 05.12.2019

Dieser Ausdruck ist gesetzlich geschützt!

Vervielfältigungen, Umarbeiten, Veröffentlichungen oder die Weitergabe an Dritte nur mit Zustimmung des Herausgebers, ausgenommen Vervielfältigungen und Umarbeitungen zur innerbetrieblichen Verwendung bei Behörden oder zum eigenen Gebrauch.

- Fläche von 2,50 m x 2,00 m neben der Sperrfläche markieren
- parallel zum Gehweg und mittig innerhalb der markierten Fläche einen Radbügel einbauen

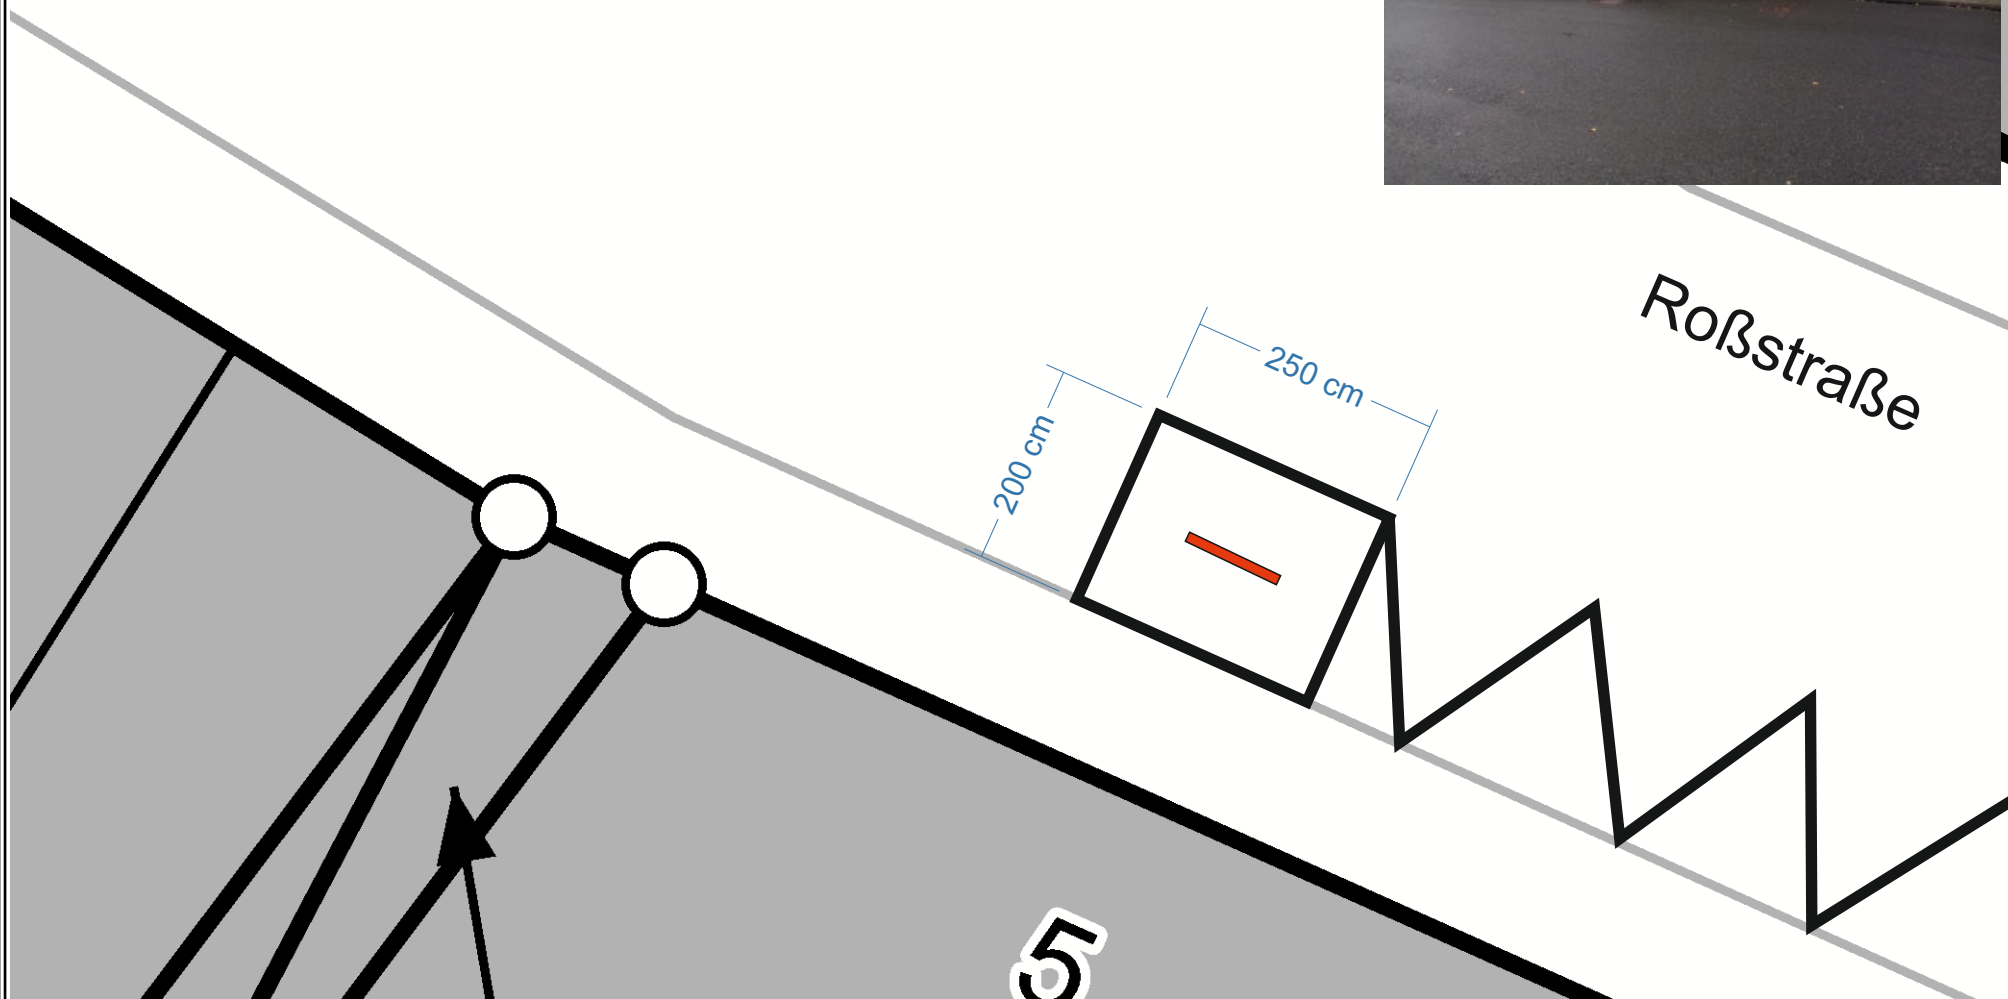

Herausgeber:
Stadt Wuppertal
Ressort Vermessung, Katasteramt und Geodaten

Radabstellanlagen Ölberg - Standort 31
Sonja Wenzel / 104.54

Maßstab 1:75


Erstellt am 05.12.2019

Dieser Ausdruck ist gesetzlich geschützt!

Vervielfältigungen, Umarbeiten, Veröffentlichungen oder die Weitergabe an Dritte nur mit Zustimmung des Herausgebers, ausgenommen Vervielfältigungen und Umarbeitungen zur innerbetrieblichen Verwendung bei Behörden oder zum eigenen Gebrauch.

- vor Hausnummer 23 ab dem Halteverbotsschild eine Fläche von 2,00 m x 2,50 m markieren
- parallel zum Gehweg und mittig innerhalb der Markierung einen Radbügel einbauen

Franzenstraße

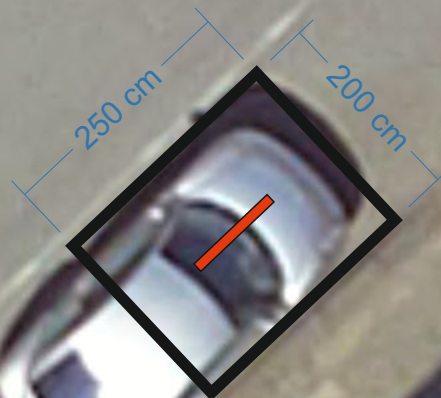

Herausgeber:
Stadt Wuppertal
Ressort Vermessung, Katasteramt und Geodaten

Radabstellanlagen Ölberg - Standort 32
Sonja Wenzel / 104.54


Maßstab 1:75

Erstellt am 05.12.2019

Dieser Ausdruck ist gesetzlich geschützt!

Vervielfältigungen, Umarbeiten, Veröffentlichungen oder die Weitergabe an Dritte nur mit Zustimmung des Herausgebers, ausgenommen Vervielfältigungen und Umarbeitungen zur Innerbetrieblichen Verwendung bei Behörden oder zum eigenen Gebrauch.

- neben der Sperrfläche eine Fläche von 2,50 m x 2,00 m markieren
- parallel zum Gehweg und mittig innerhalb der Markierung einen Radbügel einbauen

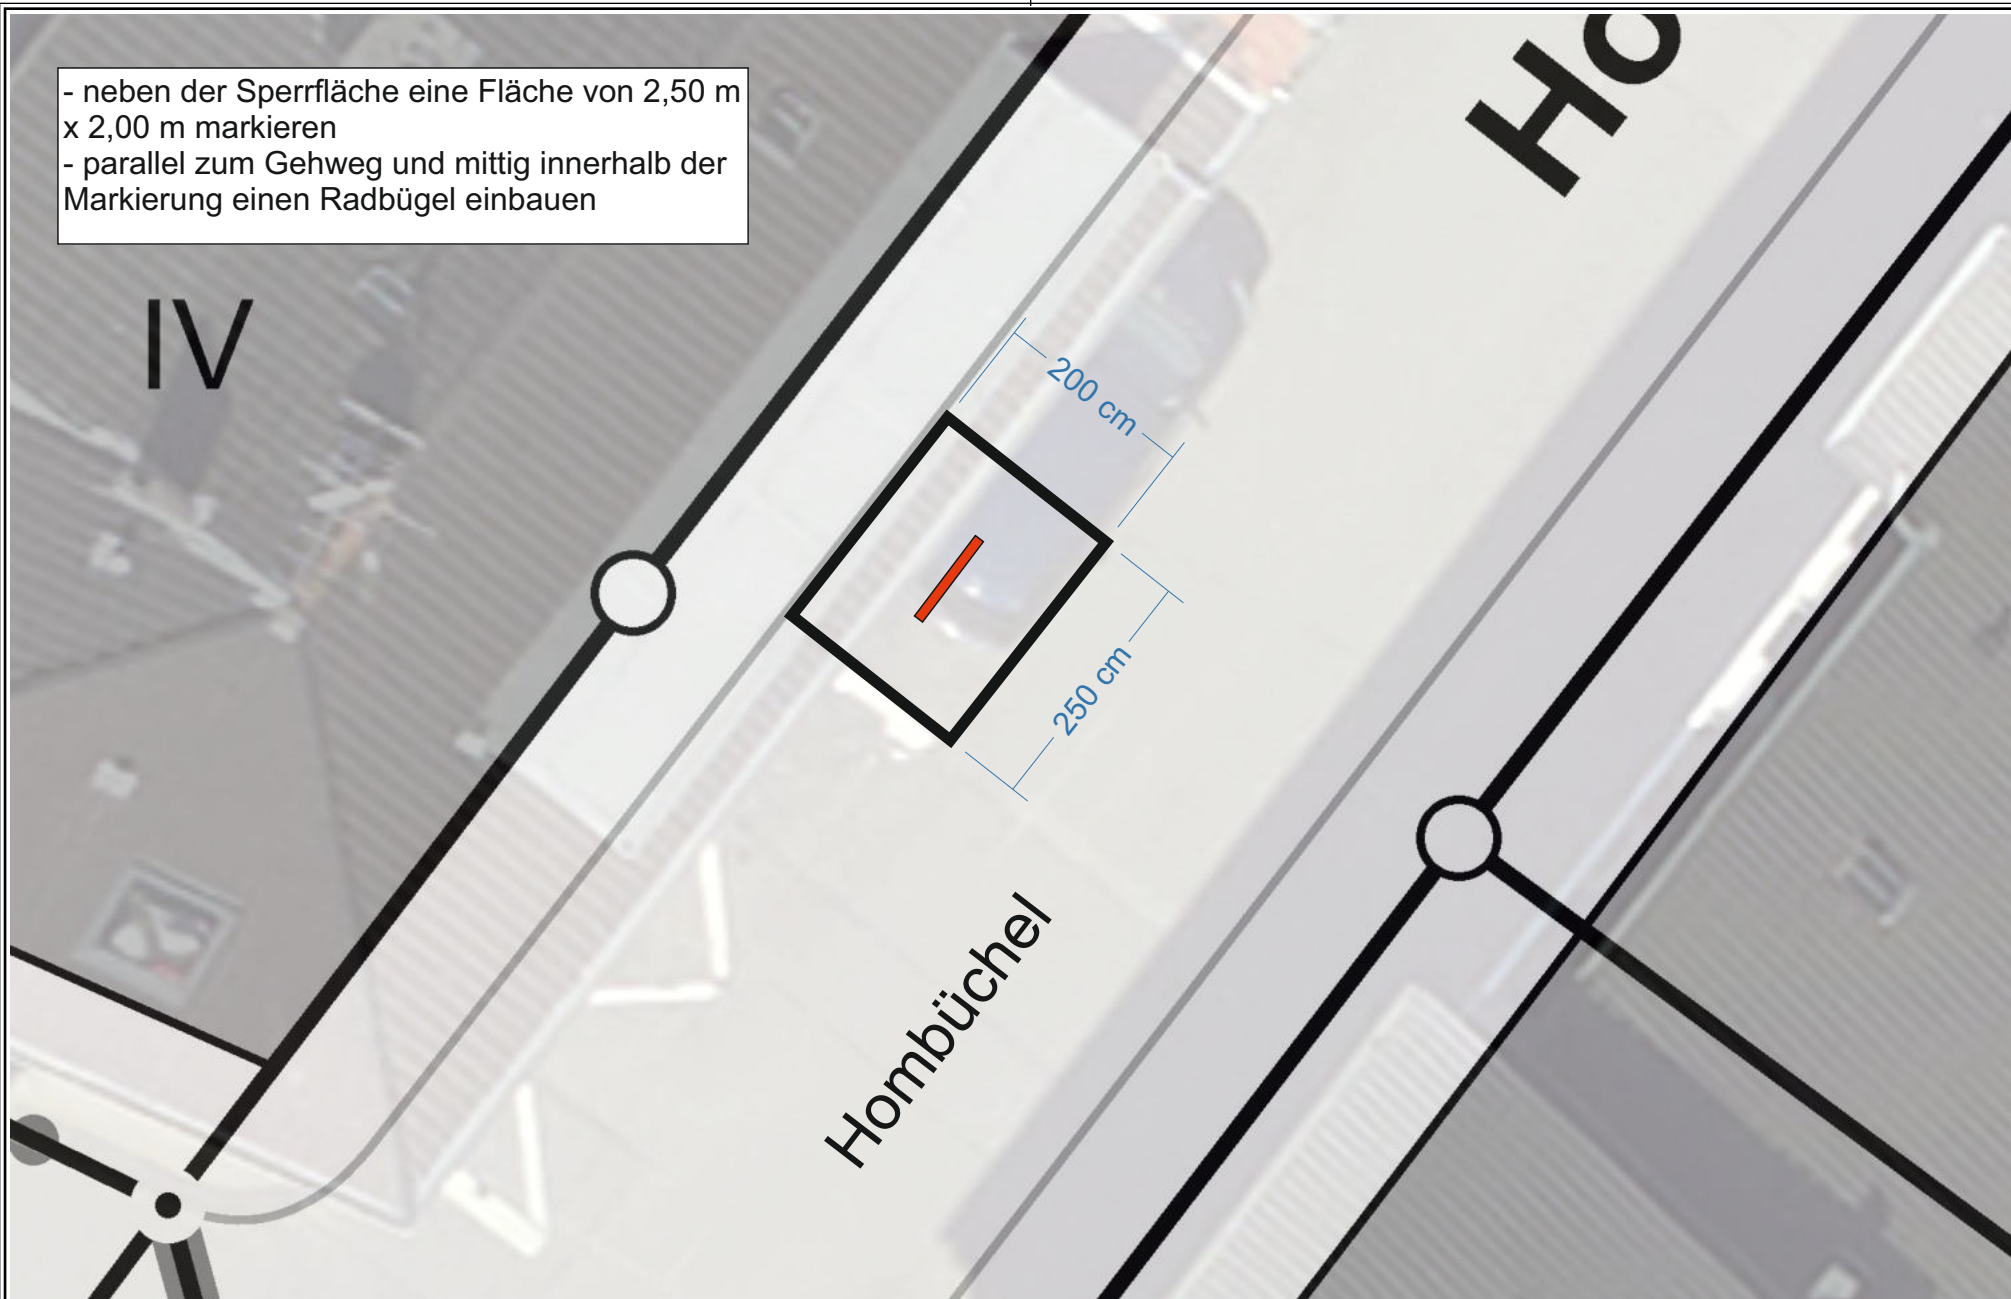

Herausgeber:
Stadt Wuppertal
Ressort Vermessung, Katasteramt und Geodaten


Radabstellanlagen Ölberg - Standort 33
Sonja Wenzel / 104.54

Maßstab 1:75

Erstellt am 05.12.2019

Dieser Ausdruck ist gesetzlich geschützt!

Vervielfältigungen, Umarbeiten, Veröffentlichungen oder die Weitergabe an Dritte nur mit Zustimmung des Herausgebers, ausgenommen Vervielfältigungen und Umarbeitungen zur innerbetrieblichen Verwendung bei Behörden oder zum eigenen Gebrauch.

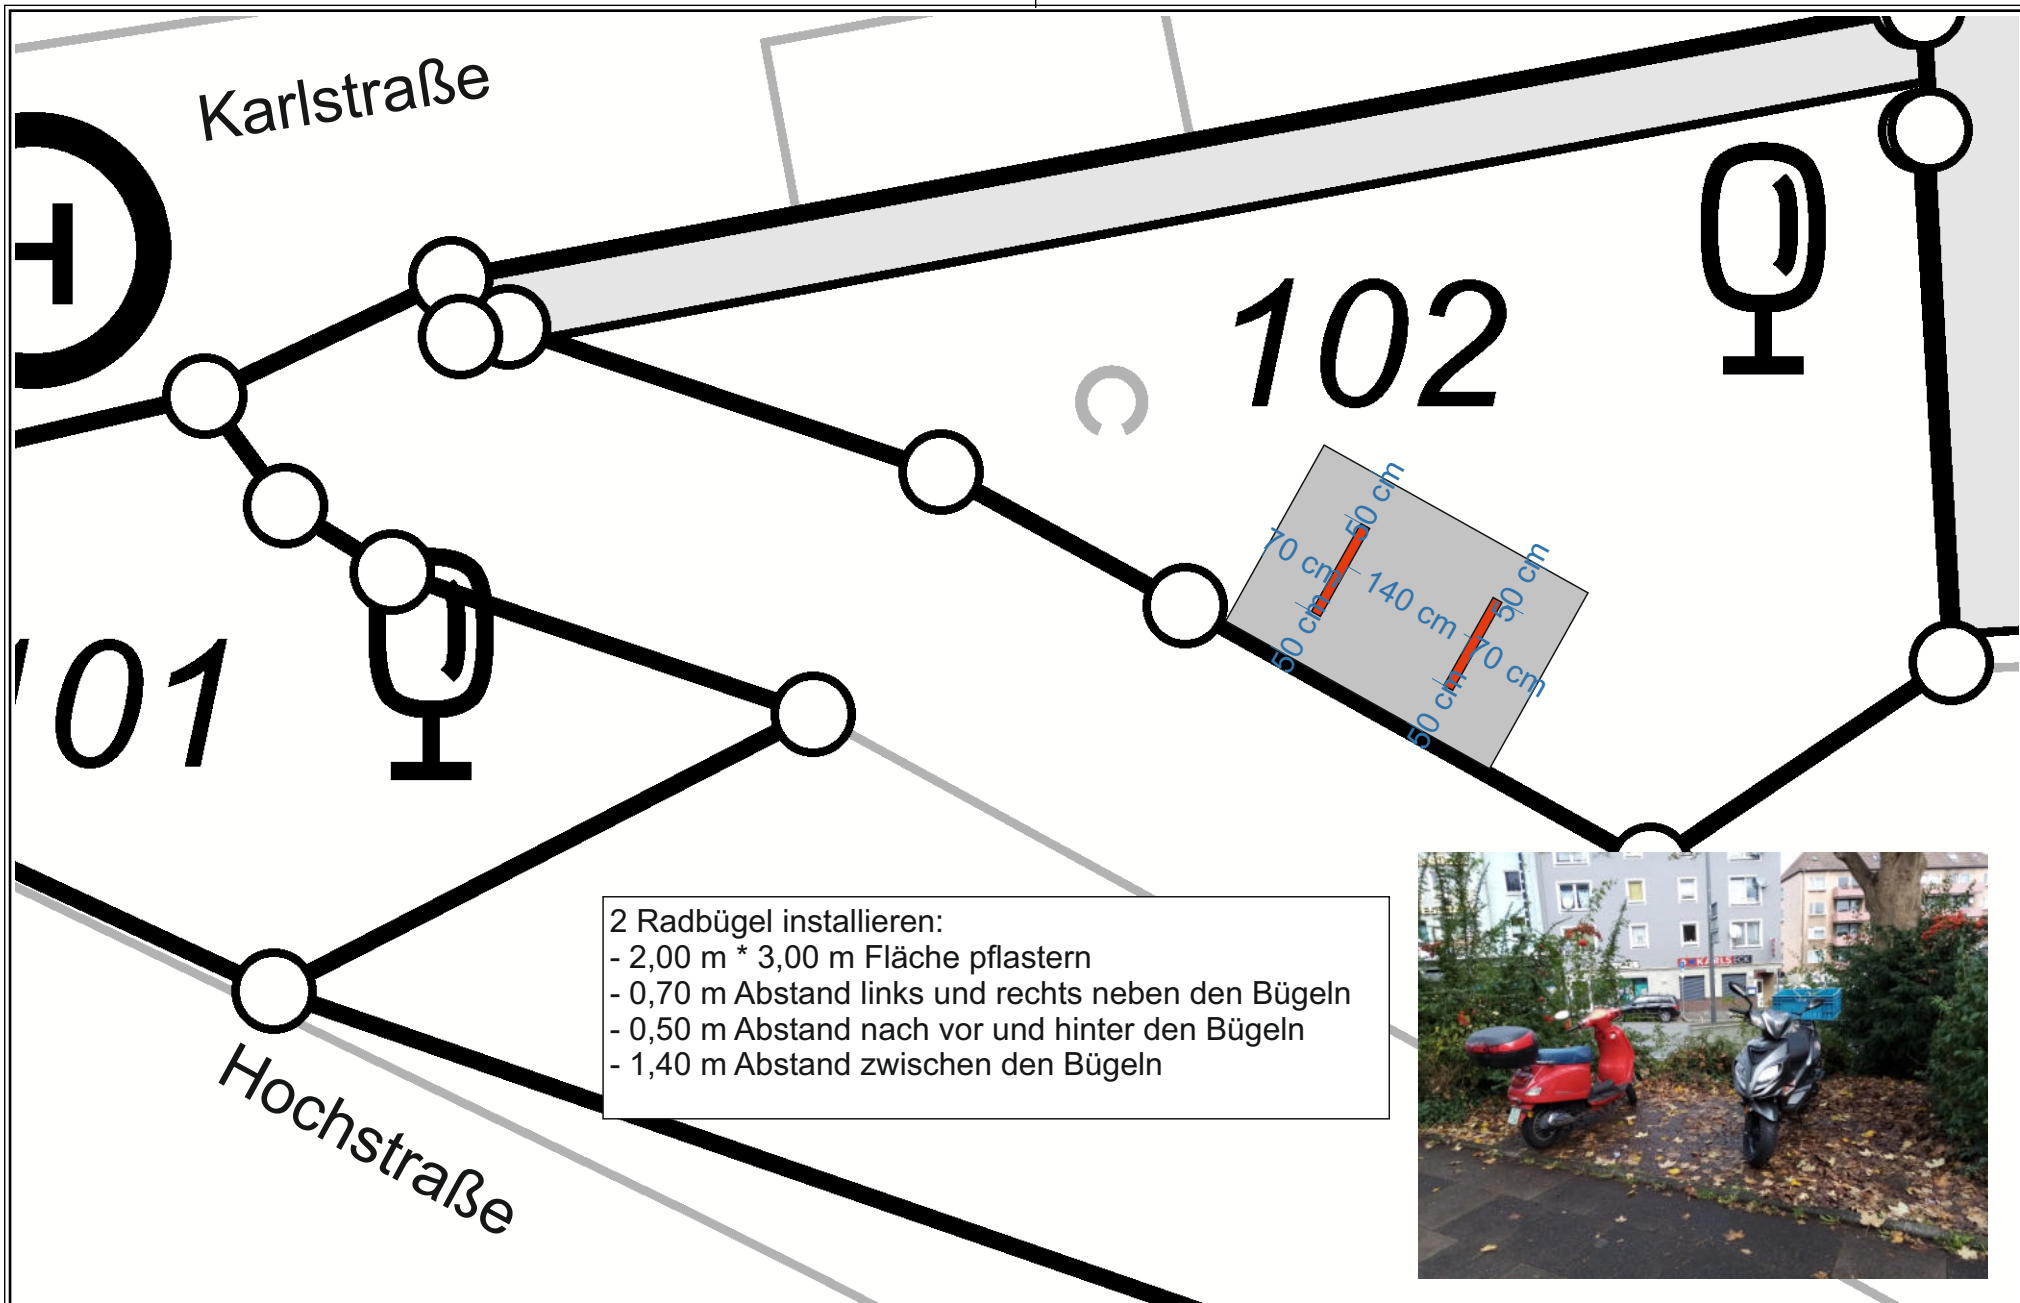


Herausgeber:
Stadt Wuppertal
Ressort Vermessung, Katasteramt und Geodaten

Radabstellanlagen Ölberg - Standort 34
Sonja Wenzel / 104.54

Dieser Ausdruck ist gesetzlich geschützt!

Vervielfältigungen, Umarbeiten, Veröffentlichungen oder die Weitergabe an Dritte nur mit Zustimmung des Herausgebers, ausgenommen Vervielfältigungen und Umarbeitungen zur innerbetrieblichen Verwendung bei Behörden oder zum eigenen Gebrauch.

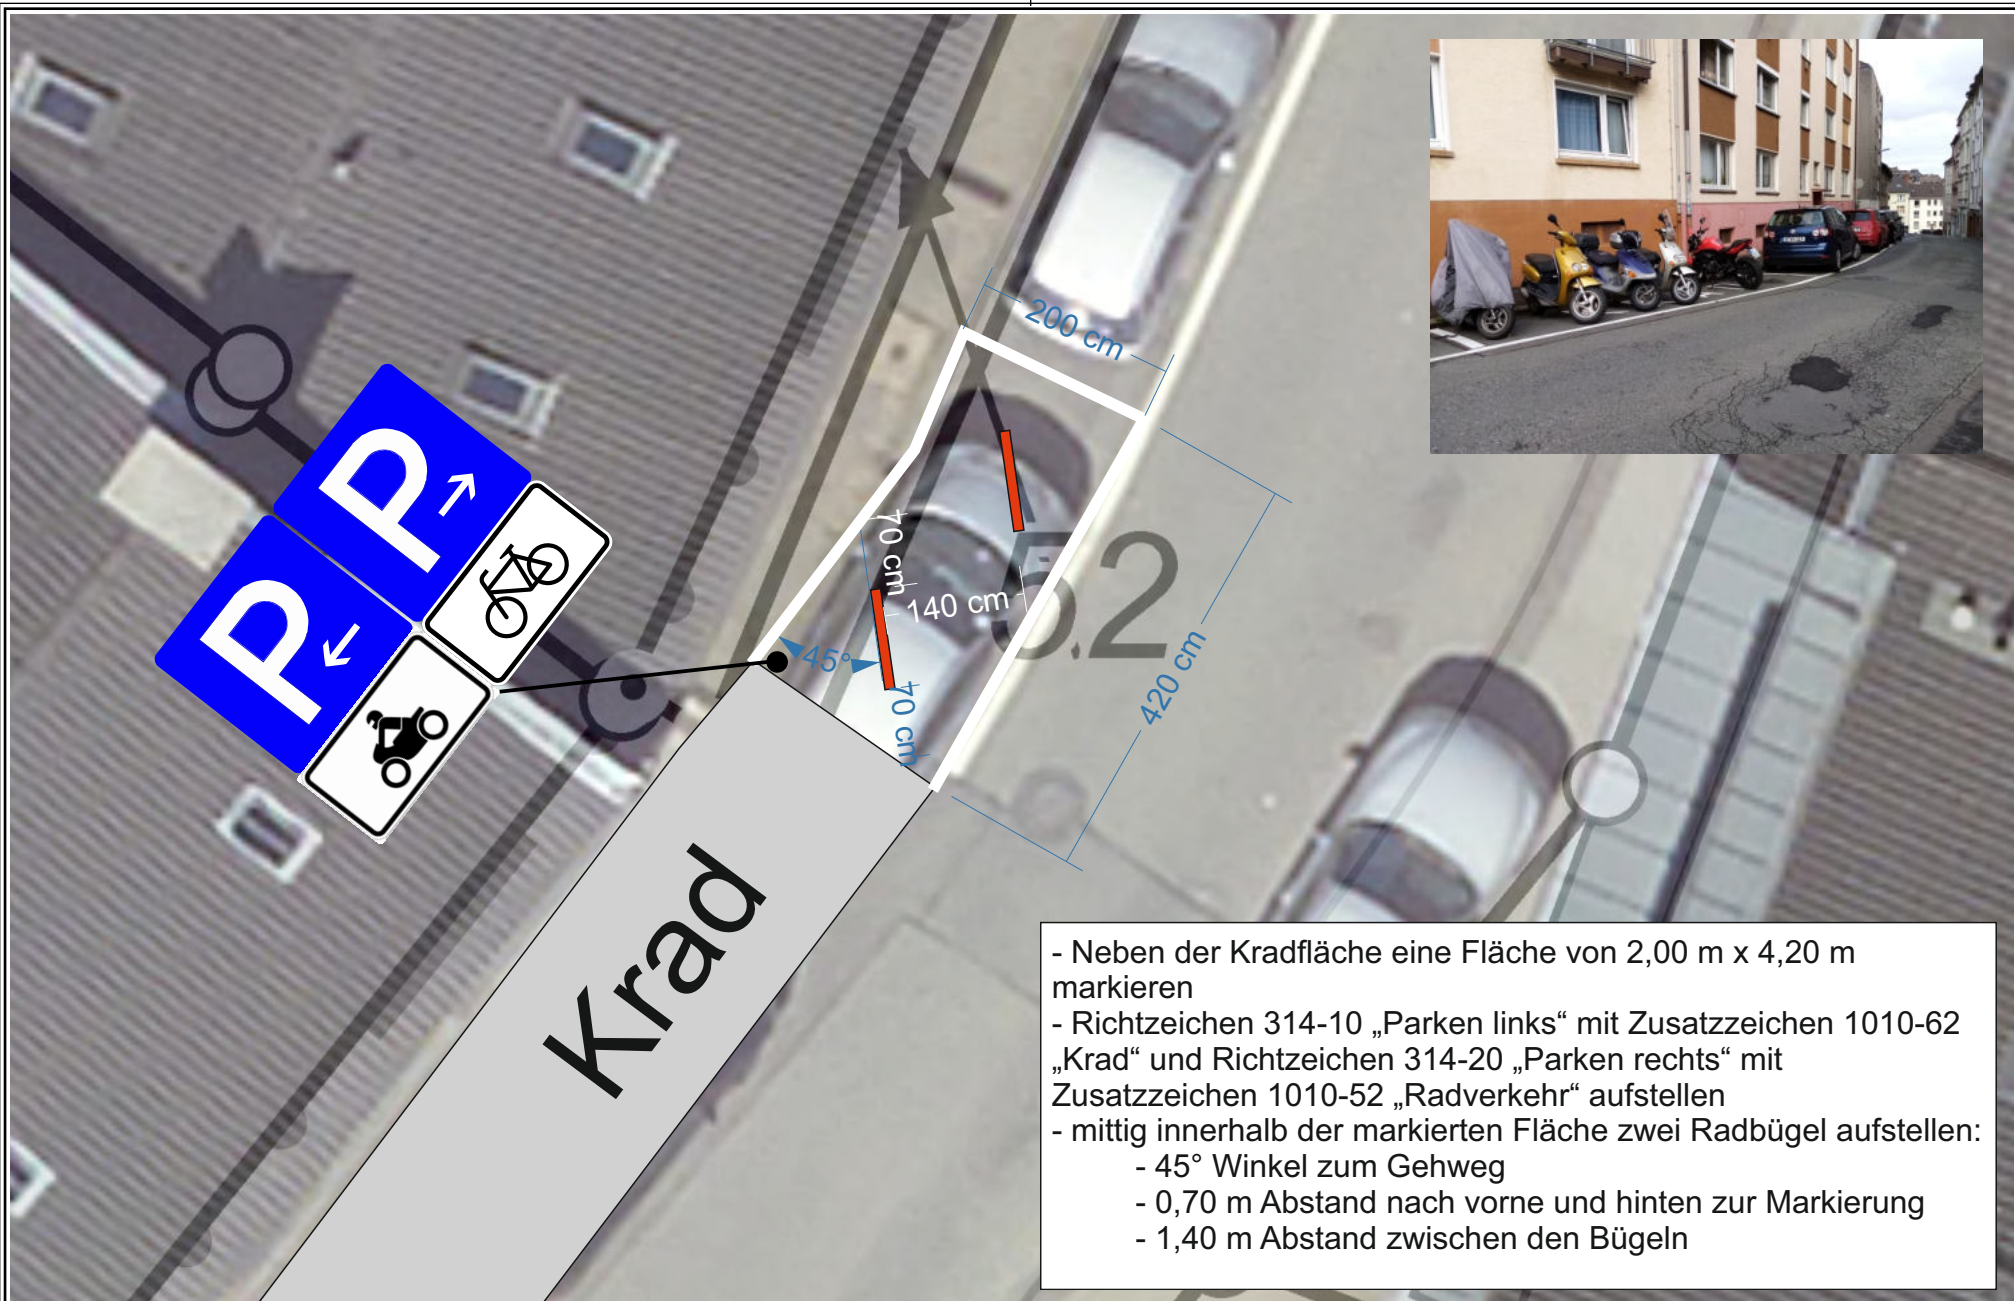

- Neben der Kradfläche eine Fläche von 2,00 m x 4,20 m markieren
- Richtzeichen 314-10 „Parken links“ mit Zusatzzeichen 1010-62 „Krad“ und Richtzeichen 314-20 „Parken rechts“ mit Zusatzzeichen 1010-52 „Radverkehr“ aufstellen
- mittig innerhalb der markierten Fläche zwei Radbügel aufstellen:
 - 45° Winkel zum Gehweg
 - 0,70 m Abstand nach vorne und hinten zur Markierung
 - 1,40 m Abstand zwischen den Bügeln



Herausgeber:
Stadt Wuppertal
Ressort Vermessung, Katasteramt und Geodaten

Radabstellanlagen Ölberg - Standort 35
Sonja Wenzel / 104.54

Maßstab 1:75


Erstellt am 05.12.2019

Dieser Ausdruck ist gesetzlich geschützt!

Vervielfältigungen, Umarbeiten, Veröffentlichungen oder die Weitergabe an Dritte nur mit Zustimmung des Herausgebers, ausgenommen Vervielfältigungen und Umarbeitungen zur innerbetrieblichen Verwendung bei Behörden oder zum eigenen Gebrauch.

2 Radbügel installieren:

- 2,00 m Abstand zum Stromkasten
- 1,40 m Abstand zwischen den Bügeln
- 0,60 m Abstand nach vorne zur Mauer

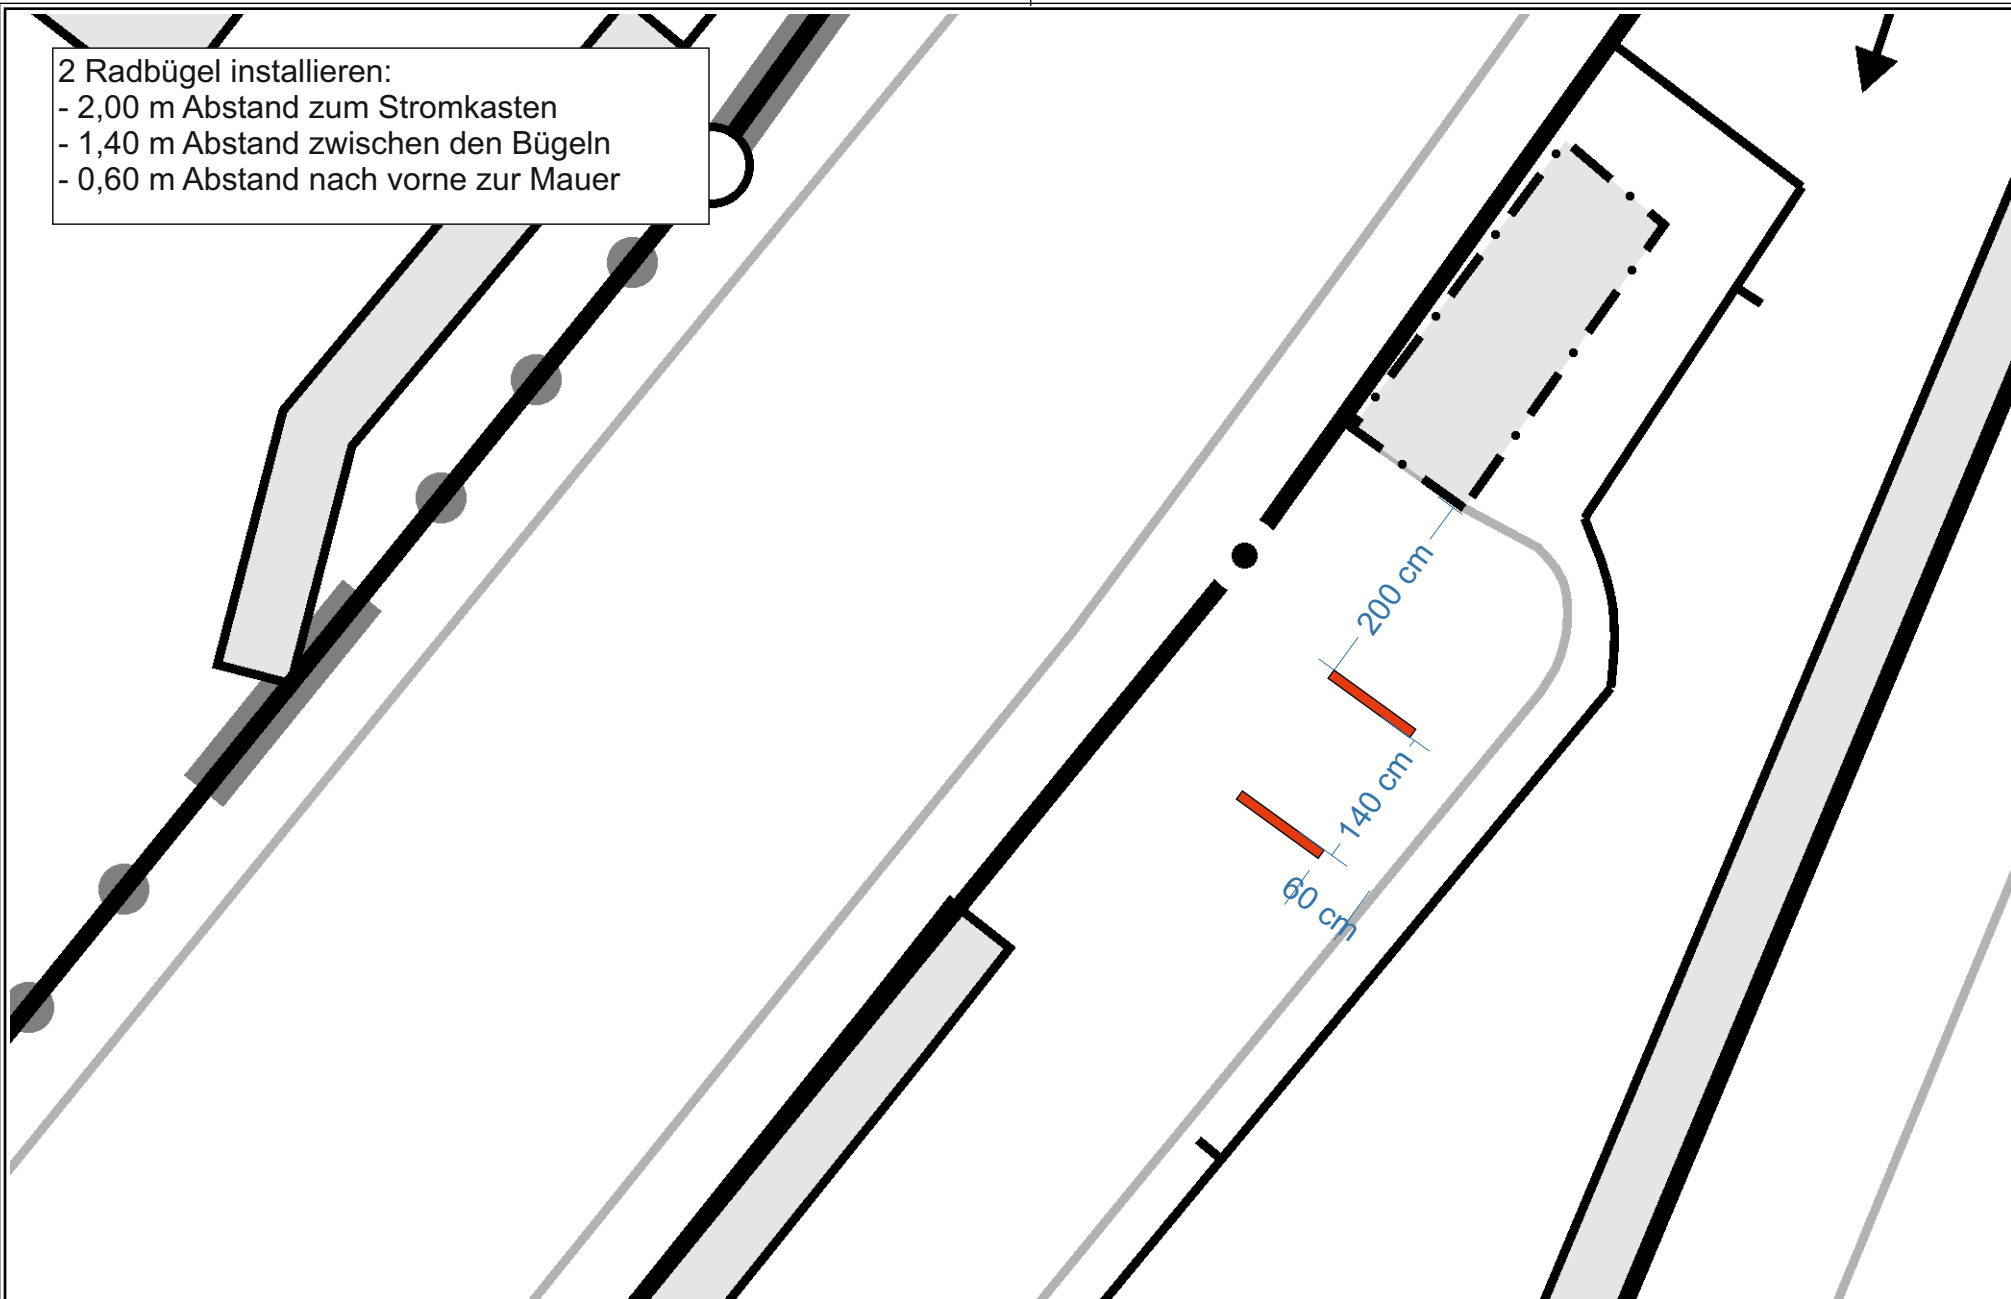

Herausgeber:
Stadt Wuppertal
Ressort Vermessung, Katasteramt und Geodaten

Radabstellanlagen Ölberg - Standort 36
Sonja Wenzel / 104.54

Maßstab 1:75

Erstellt am 05.12.2019

Dieser Ausdruck ist gesetzlich geschützt!

Vervielfältigungen, Umarbeiten, Veröffentlichungen oder die Weitergabe an Dritte nur mit Zustimmung des Herausgebers, ausgenommen Vervielfältigungen und Umarbeitungen zur innerbetrieblichen Verwendung bei Behörden oder zum eigenen Gebrauch.

2 Radbügel installieren:

- Poller entfernen
- 1,00 m Abstand zum Halteverbotsschild
- 1,40 m Abstand zwischen den Bügeln
- 0,60 m Abstand nach vorne

Reitbahnstraße

100 cm
60 cm
140 cm
60 cm



Herausgeber:
Stadt Wuppertal
Ressort Vermessung, Katasteramt und Geodaten

Radabstellanlagen Ölberg - Standort 37
Sonja Wenzel / 104.54

Maßstab 1:75

Erstellt am 05.12.2019

Dieser Ausdruck ist gesetzlich geschützt!

Vervielfältigungen, Umarbeiten, Veröffentlichungen oder die Weitergabe an Dritte nur mit Zustimmung des Herausgebers, ausgenommen Vervielfältigungen und Umarbeitungen zur innerbetrieblichen Verwendung bei Behörden oder zum eigenen Gebrauch.

2 Radbügel installieren:

- parallel zum Gehweg
- 0,70 m Abstand zum Gehweg
- 0,70 m Abstand vom westlichen Bügel zur Straße
- 1,20 m Abstand zwischen den Bügeln

Hochstraße



Herausgeber:
Stadt Wuppertal
Ressort Vermessung, Katasteramt und Geodaten

Radabstellanlagen Ölberg - Standort 38
Sonja Wenzel / 104.54

Maßstab 1:75

Erstellt am 05.12.2019

Dieser Ausdruck ist gesetzlich geschützt!

Vervielfältigen, Umarbeiten, Veröffentlichungen oder die Weitergabe an Dritte nur mit Zustimmung des Herausgebers, ausgenommen Vervielfältigen und Umarbeiten zur innerbetrieblichen Verwendung bei Behörden oder zum eigenen Gebrauch.