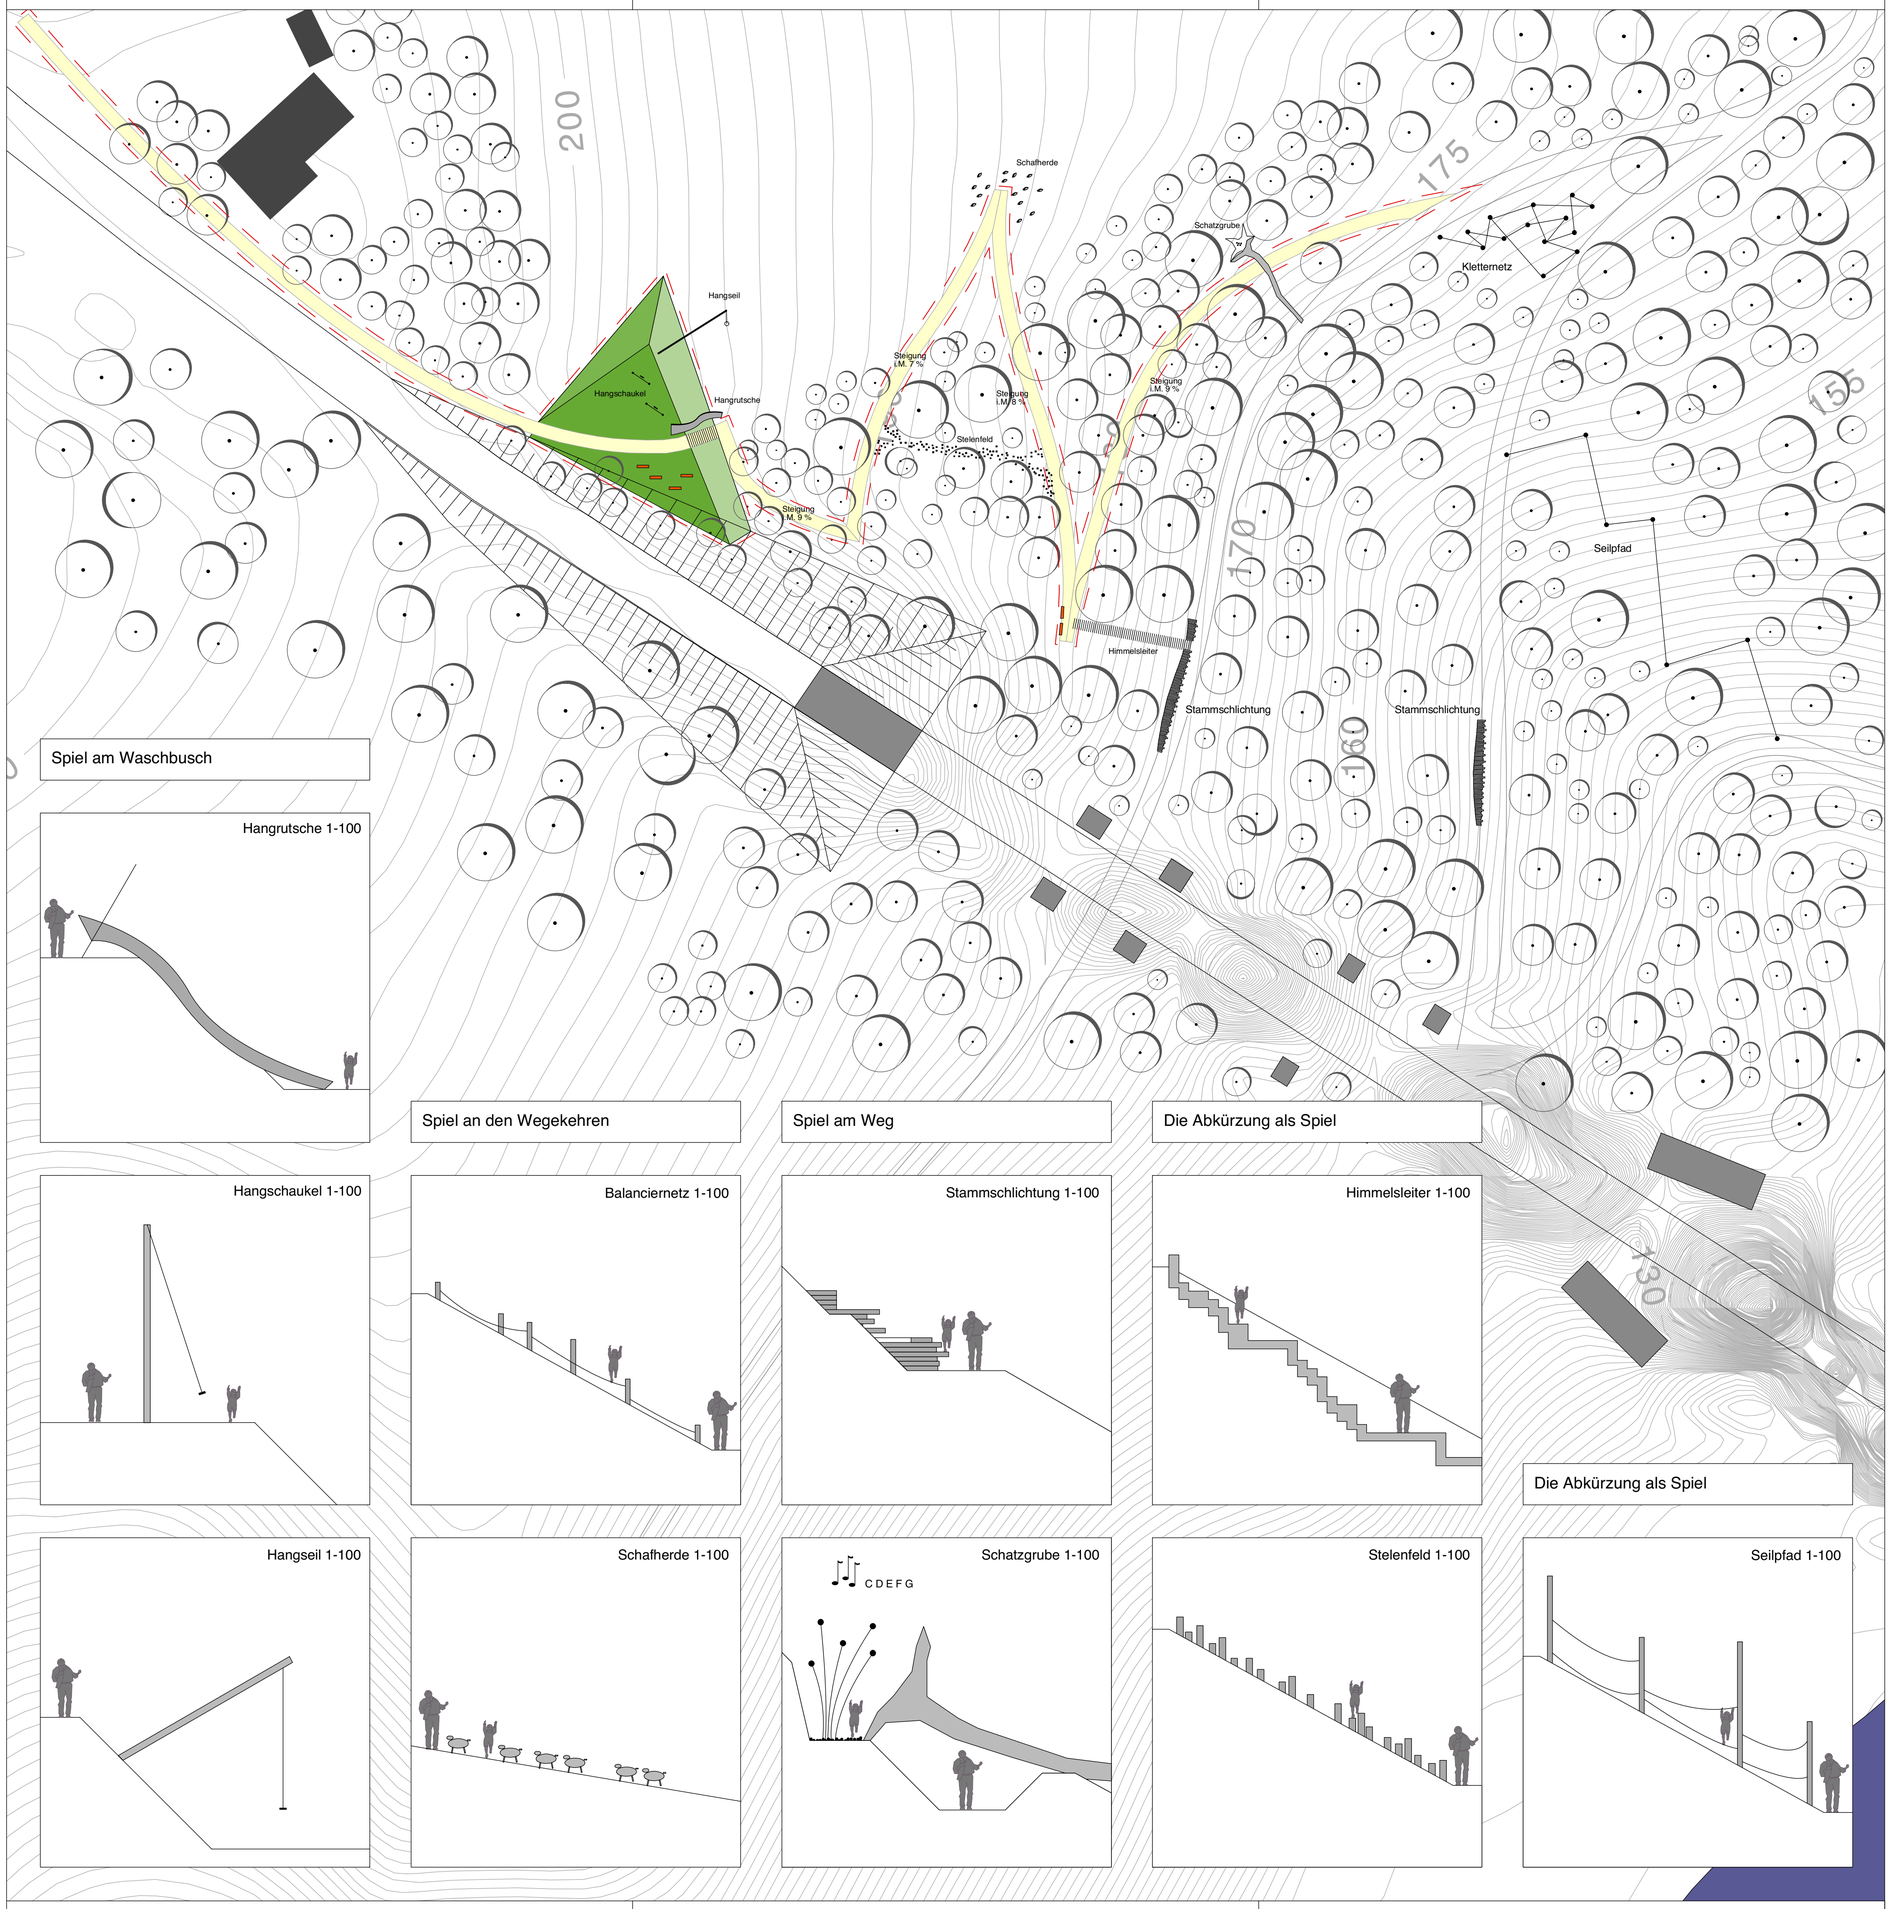

Spiel am Waschbusch

Hangrutsche 1-100

Spiel an den Wegekehren

Spiel am Weg

Die Abkürzung als Spiel

Hangschaukel 1-100

Balanciernetz 1-100

Stammschlichtung 1-100

Himmelsleiter 1-100

Die Abkürzung als Spiel

Hangseil 1-100

Schafherde 1-100

Schatzgrube 1-100

Stelenfeld 1-100

Seilpfad 1-100

Legende

Baumbestand	Baumpflanzung
Wasserfläche	Wasserfläche geplant
Kiesflächen der Wupper	Planungsgrenze
Böschungen	Schotterrasen befahrbar
Gebäudebestand	Kiesflächen befahrbar
Straßen im Bestand	Wege
Fußwege im Bestand	Brücken / Balkone
Gebäudeabriss	Parkbänke
	Gebäudeplanung
	Treppen
	PKW Stellplatz
	Bus Stellplatz
	Leuchten
	Höhen geplant ü.NN (106.90)
	Mauern
	Straßenrand + 25 cm
	Granitpoller + 25 cm

Hinweise

Grundlagenpläne sind teilweise aus Luftbildauswertungen übernommen worden.

Es lagen keine Baumbestandskarten vor.
Baumstandorte sind anhand von Luftbildvorlagen und eigenen Messungen eingetragen worden.

Bestandshöhen sind nur zum Teil vorhanden. daraus resultierende Geländestufen sind geschätzt worden.

Bauvorhaben	Brückenpark Müngsten
Bereich	Scharberg Weg/Spielorte
Planungsphase	Vorentwurf

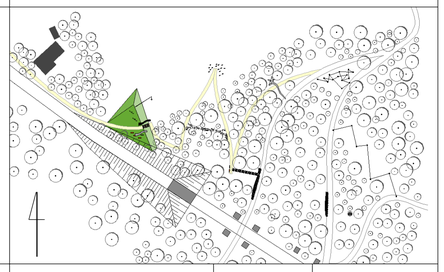

Planverfasser

Atelier LOIDL
Am Tempelhofer Berg 6
10965 Berlin
Tel.: 030/691 47 85
Fax.: 030/691 97 30
atelier.loidl@snafu.de
www.atelier-loidl.de

Plannummer	MÜN/P/2/500-05
Dateiname	MÜN/P/2/28.08.2003
Massstab	1 : 500
Planverfasser	ATELIER LOIDL
Bearbeitung	KEHL
Datum	28.08.2003

Bauherr

Regionale 2006 Agentur GmbH
Friedrich-Engels-Allee 161
42 285 Wuppertal
Tel. 0202 75 85 2-0
Fax. 0202 75 85 2-22
e-mail Agentur@regionale 2006.de

Änderungsindex