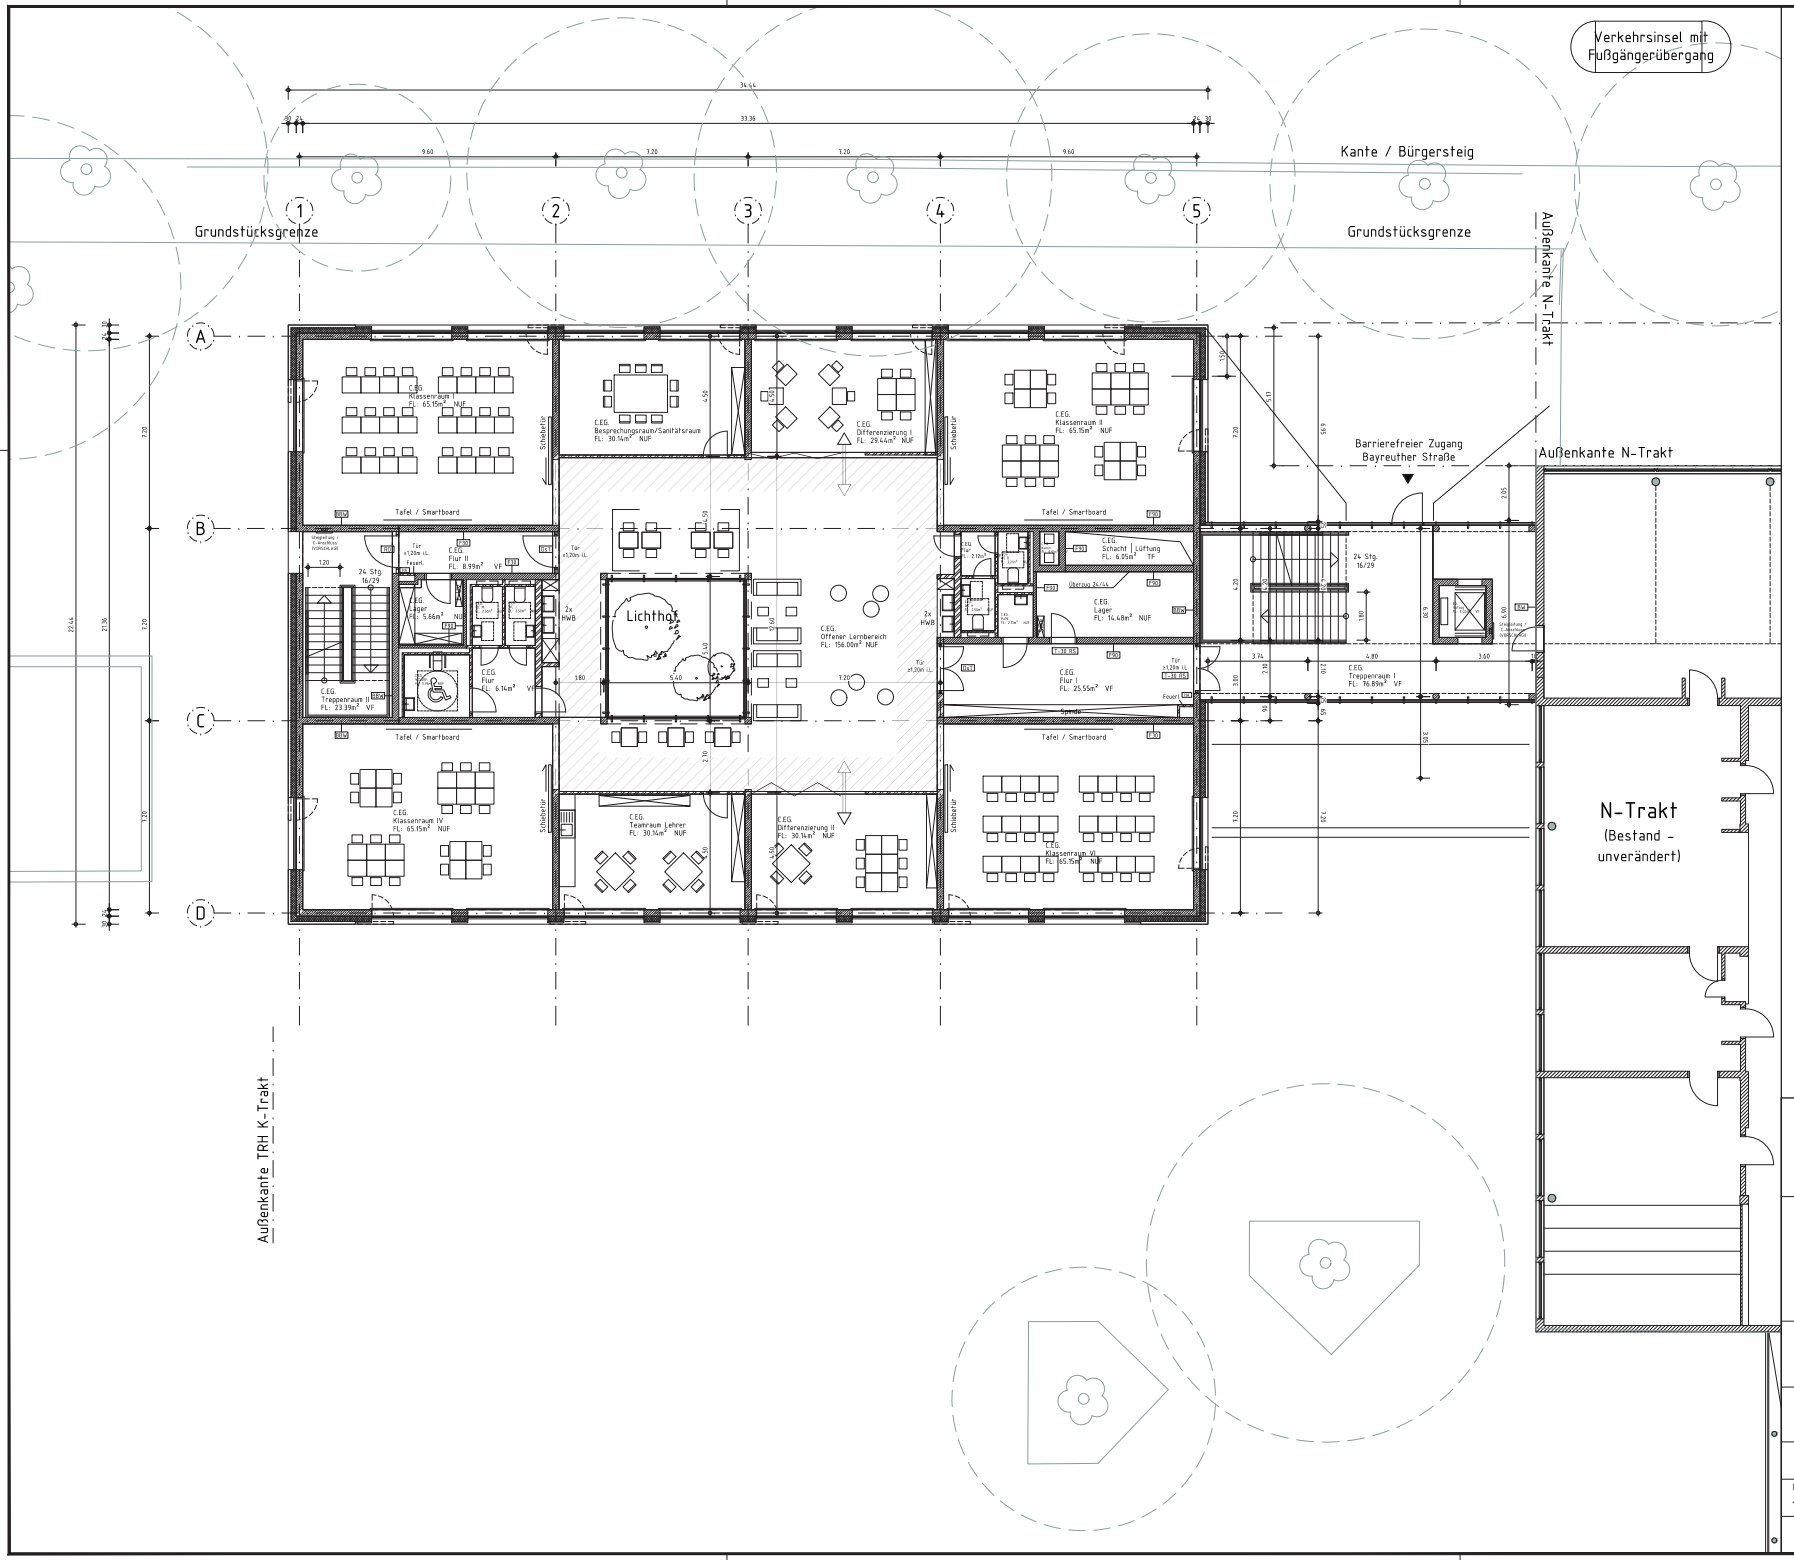


GMW Gebäudemanagement der Stadt Wuppertal
Mümgstener Str. 10
42285 Wuppertal

pbs architekten
Planungsgesellschaft mbH
Gerlach Wolf Böhning
Tel 0241 943238-0 Fax 943238-62
Grefelder Str. 199 52070 Aachen

Datum Unterschrift

Datum Unterschrift Produktmanager


GymBay Wuppertal
Bayreuther Straße 35, 42115 Wuppertal
Gemarkung Elberfeld, Flur 383, Flurstück 127

LP3 Entwurf
Umbau & Erweiterung

C-Trakt Grundriss Erdgeschoss

Maßstab	Bearb.	Blattgröße	Kostensammler	Datum	Blatt-Nr.
1:100	cs/kh	A1	S 1234 0001	10.07.2020	1

Dateiname
M-1-23-45678_110701_a_1234_AUG_EG.dwg

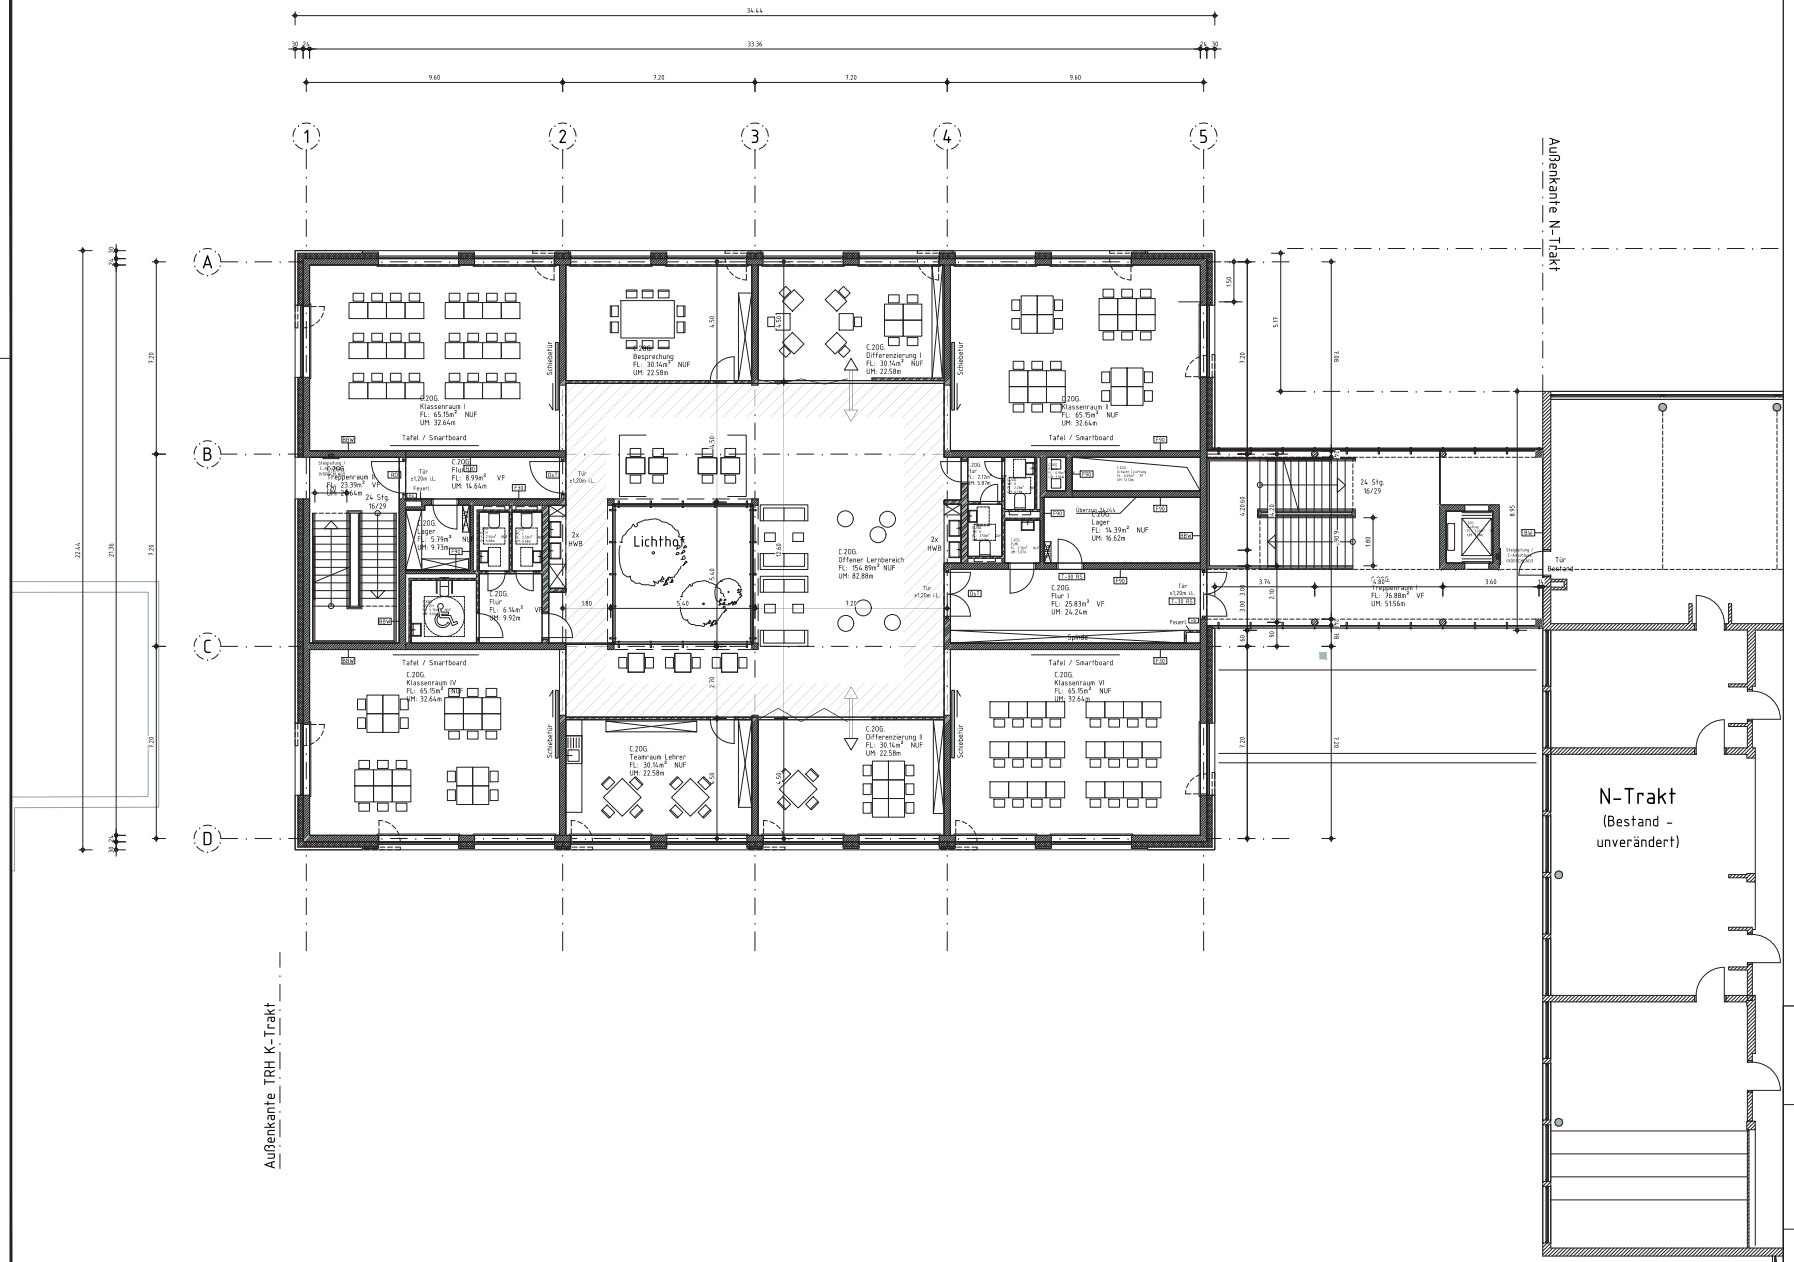

GMW
Gebäudemanagement der Stadt Wuppertal

Mümgstener Str. 10
42285 Wuppertal

pbs architekten
Planungsgesellschaft mbH
Gerlach Wolf Böhning
Tel 0241 943238-0 Fax 943238-62
Grefelder Str. 199 52070 Aachen

Datum Unterschrift

Datum Unterschrift Produktmanager


GymBay Wuppertal
Bayreuther Straße 35, 42115 Wuppertal
Gemarkung Elberfeld, Flur 383, Flurstück 127

LP3 Enwturf
Umbau & Erweiterung

C-Trakt Grundriss 2.Obergeschoss

Maßstab	Bearb.	Blattgröße	Kostensammler	Datum	Blatt-Nr.
1:100	cs/kh	A1	S 1234 0001	10.07.2020	1

Dateiname
M-1-23-45678_110701_a_1234_AUG_EG.dwg

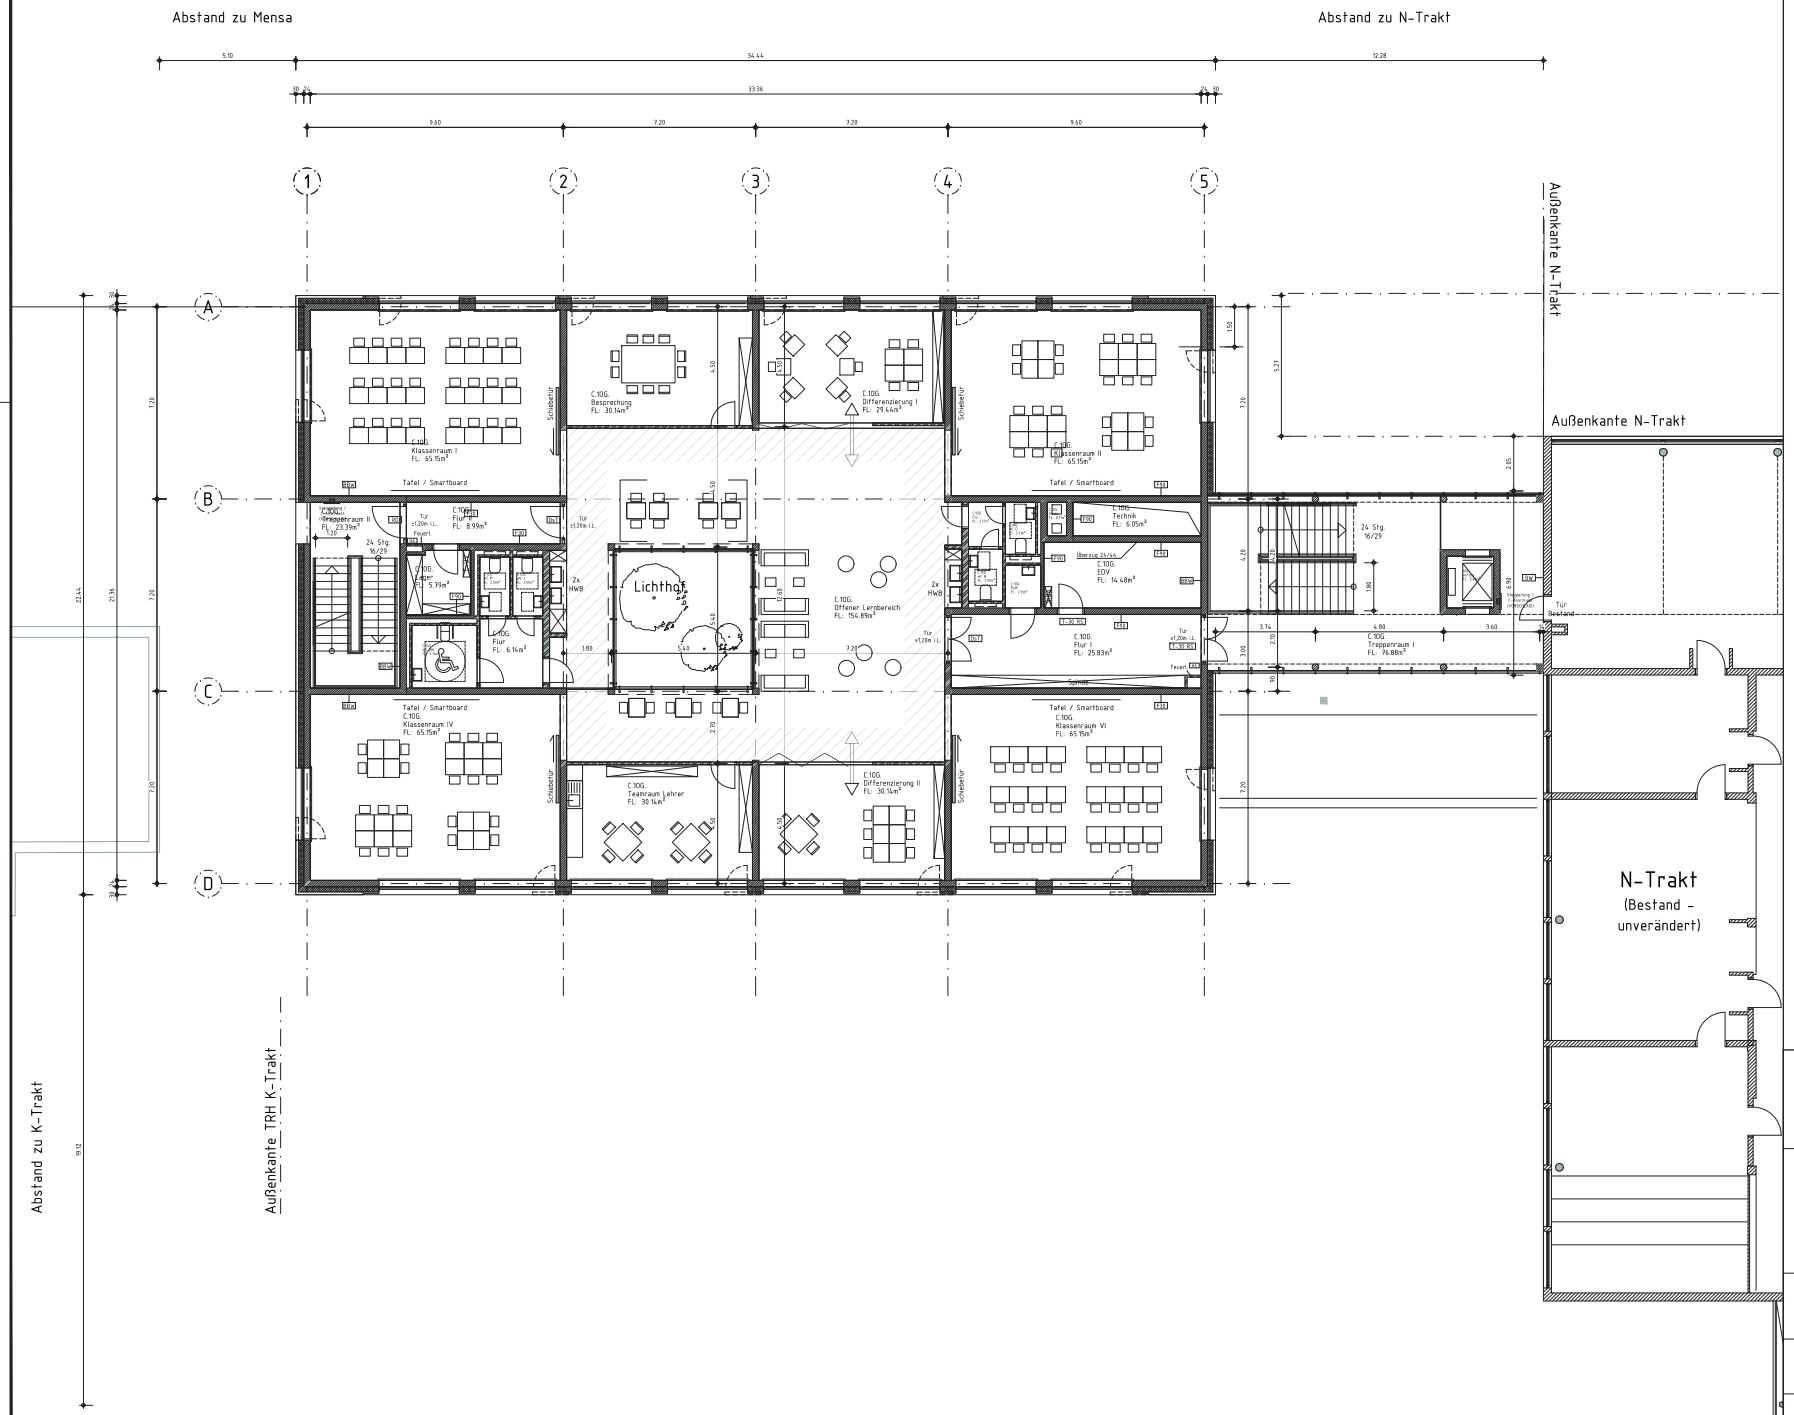

GMW Gebäudemanagement der Stadt Wuppertal
Mümgstener Str. 10
42285 Wuppertal

pbs architekten
Planungsgesellschaft mbH
Gerlach Wolf Böhning
Tel 0241 943238-0 Fax 943238-62
Grefelder Str. 199 52070 Aachen

Datum Unterschrift

Datum Unterschrift Produktmanager


GymBay Wuppertal
Bayreuther Straße 35, 42115 Wuppertal
Gemarkung Elberfeld, Flur 383, Flurstück 127

LP3 Entwurf
Umbau & Erweiterung

C-Trakt Grundriss 1.Obergeschoss

Maßstab	Bearb.	Blattgröße	Kostensammler	Datum	Blatt-Nr.
1:100	cs/kh	A1	S 1234 0001	10.07.2020	1

Dateiname
M-1-23-45678_110701_a_1234_AUG_EG.dwg

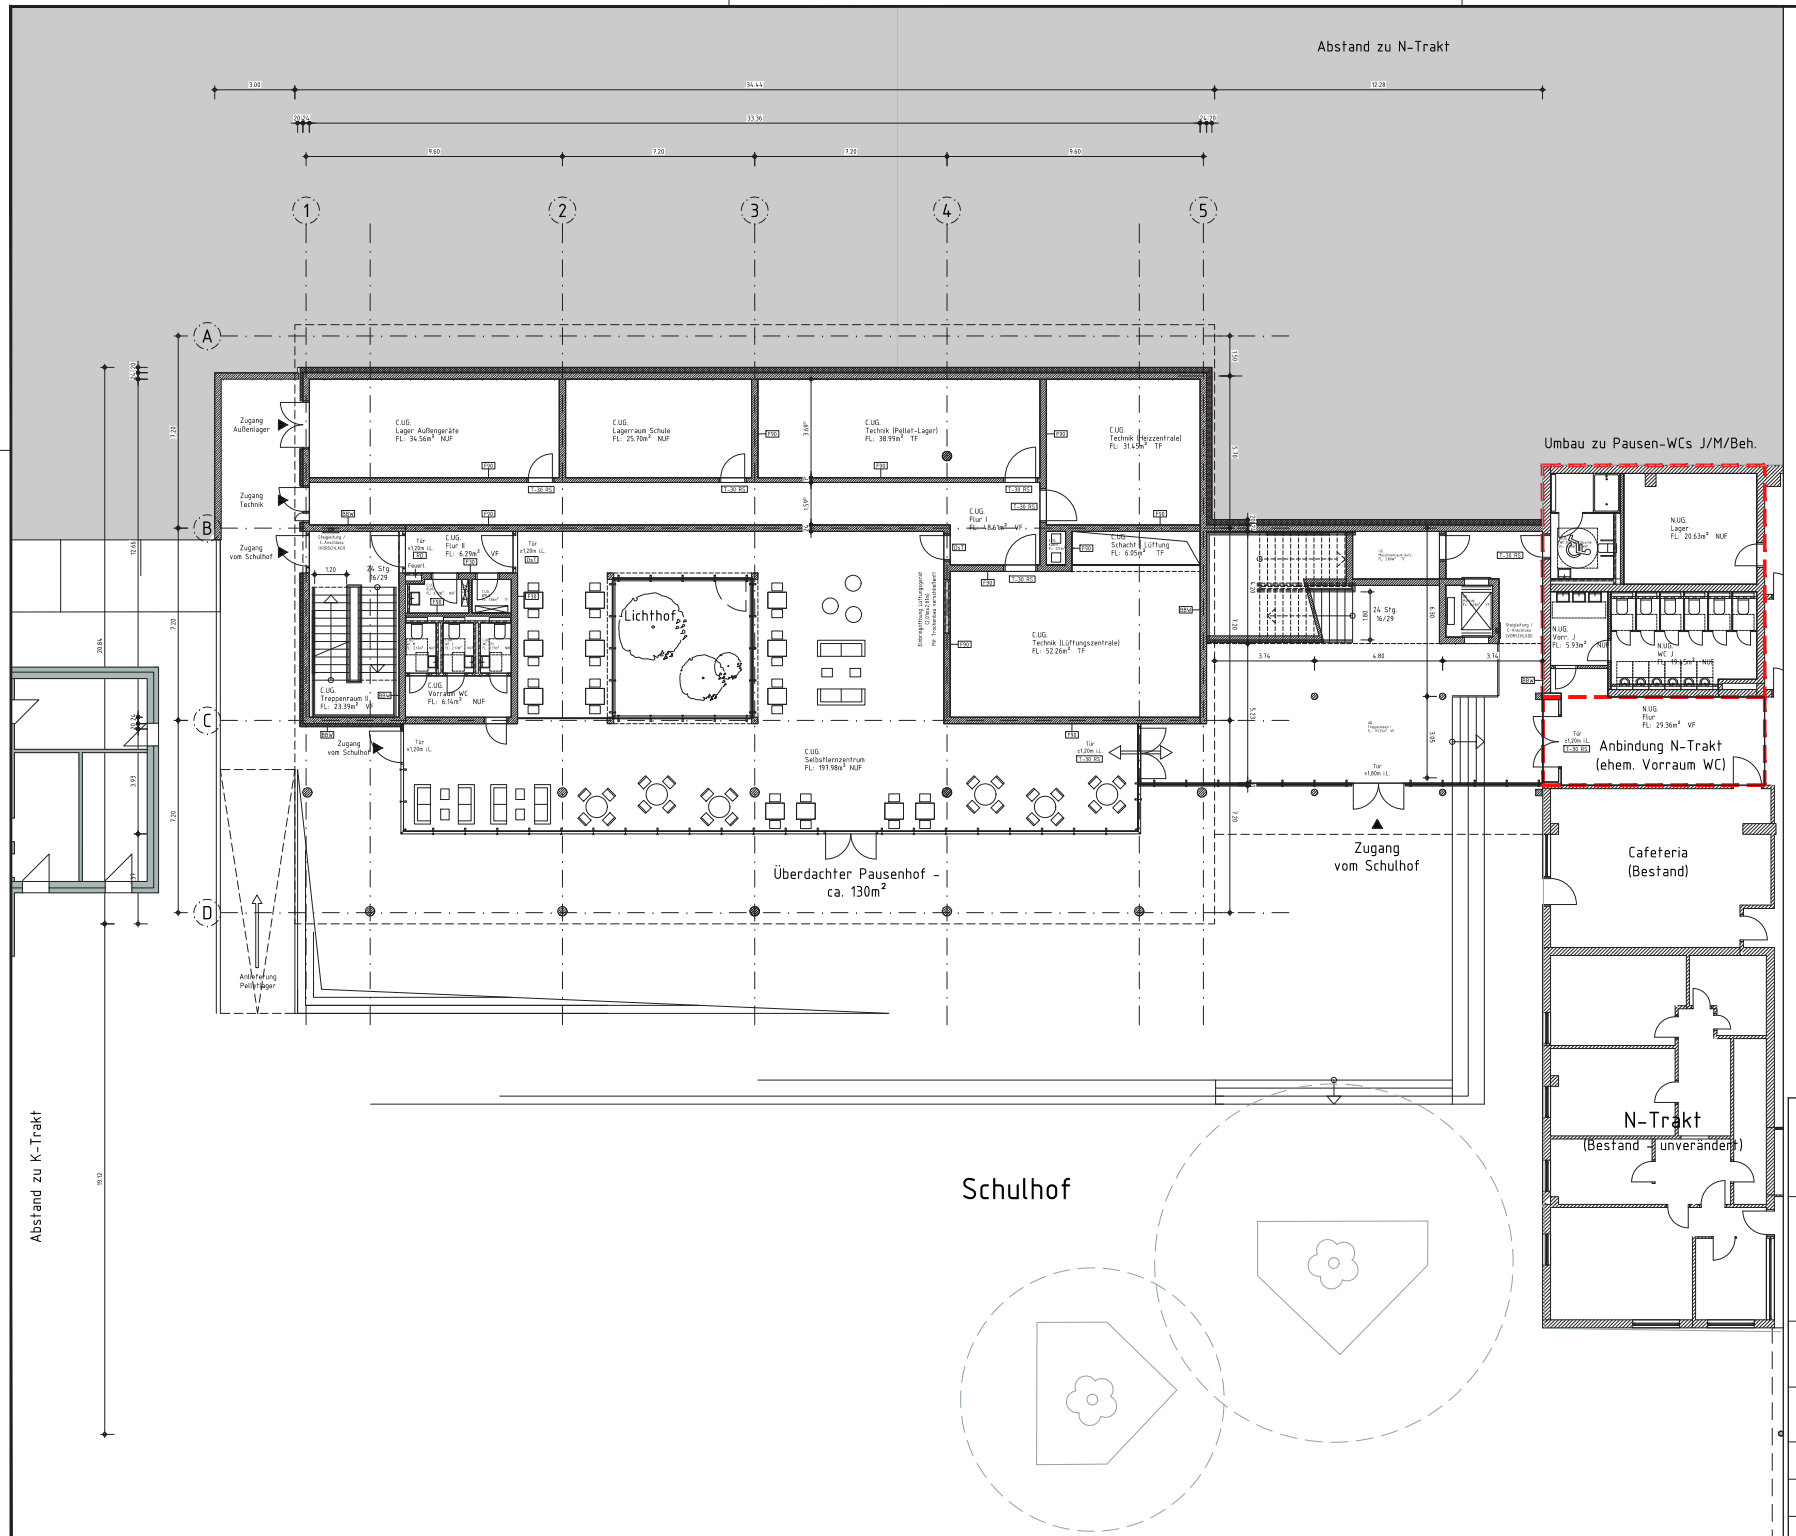

GMW Gebäudemanagement der Stadt Wuppertal
Mümgstener Str. 10
42285 Wuppertal

pbs architekten
Planungsgesellschaft mbH
Gerlach Wolf Böhning
Tel 0241 943238-0 Fax 943238-62
Krefelder Str. 199 52070 Aachen

Datum Unterschrift

Datum Unterschrift Produktmanager


GymBay Wuppertal
Bayreuther Straße 35, 42115 Wuppertal
Gemarkung Elberfeld, Flur 383, Flurstück 127

LP3 Entwurf
Umbau & Erweiterung

C-Trakt Grundriss Untergeschoss

Maßstab	Bearb.	Blattgröße	Kostensammler	Datum	Blatt-Nr.
1:100	cs/kh	A1	S 1234 0001	10.07.2020	1

Dateiname
M-1-23-45678_110701_a_1234_AUG_EG.dwg

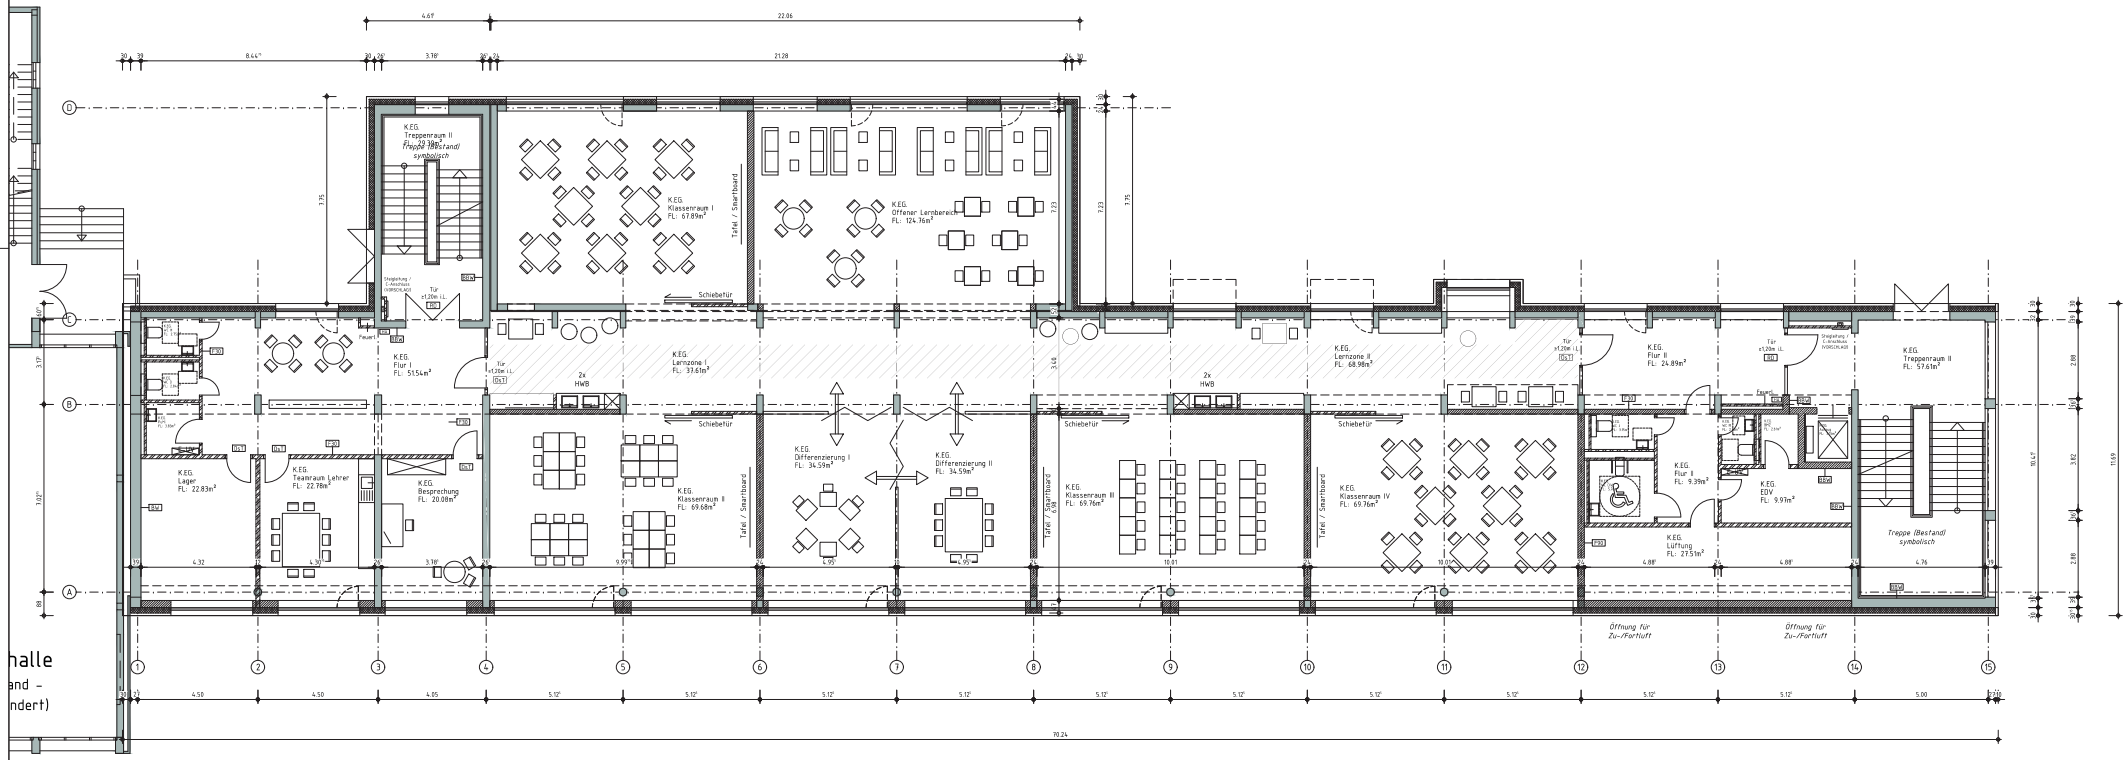

GMW Gebäudemanagement der Stadt Wuppertal

Mümgstener Str. 10
42285 Wuppertal

pbs architekten
Planungsgesellschaft mbH
Gerlach Wolf Böhning
Tel 0241 943238-0 Fax 943238-62
Crefelder Str. 199 52070 Aachen

Datum Unterschrift

Datum Unterschrift Produktmanager


GymBay Wuppertal
Bayreuther Straße 35, 42115 Wuppertal
Gemarkung Elberfeld, Flur 383, Flurstück 127

LP3 Entwurf
Umbau & Erweiterung

K-Trakt Grundriss Erdgeschoss

Maßstab	Bearb.	Blattgröße	Kostensammler	Datum	Blatt-Nr.
1:100	cs/kh	A1	S 1234 0001	10.07.2020	1

Dateiname
M-1-23-45678_110701_a_1234_AUG_EG.dwg

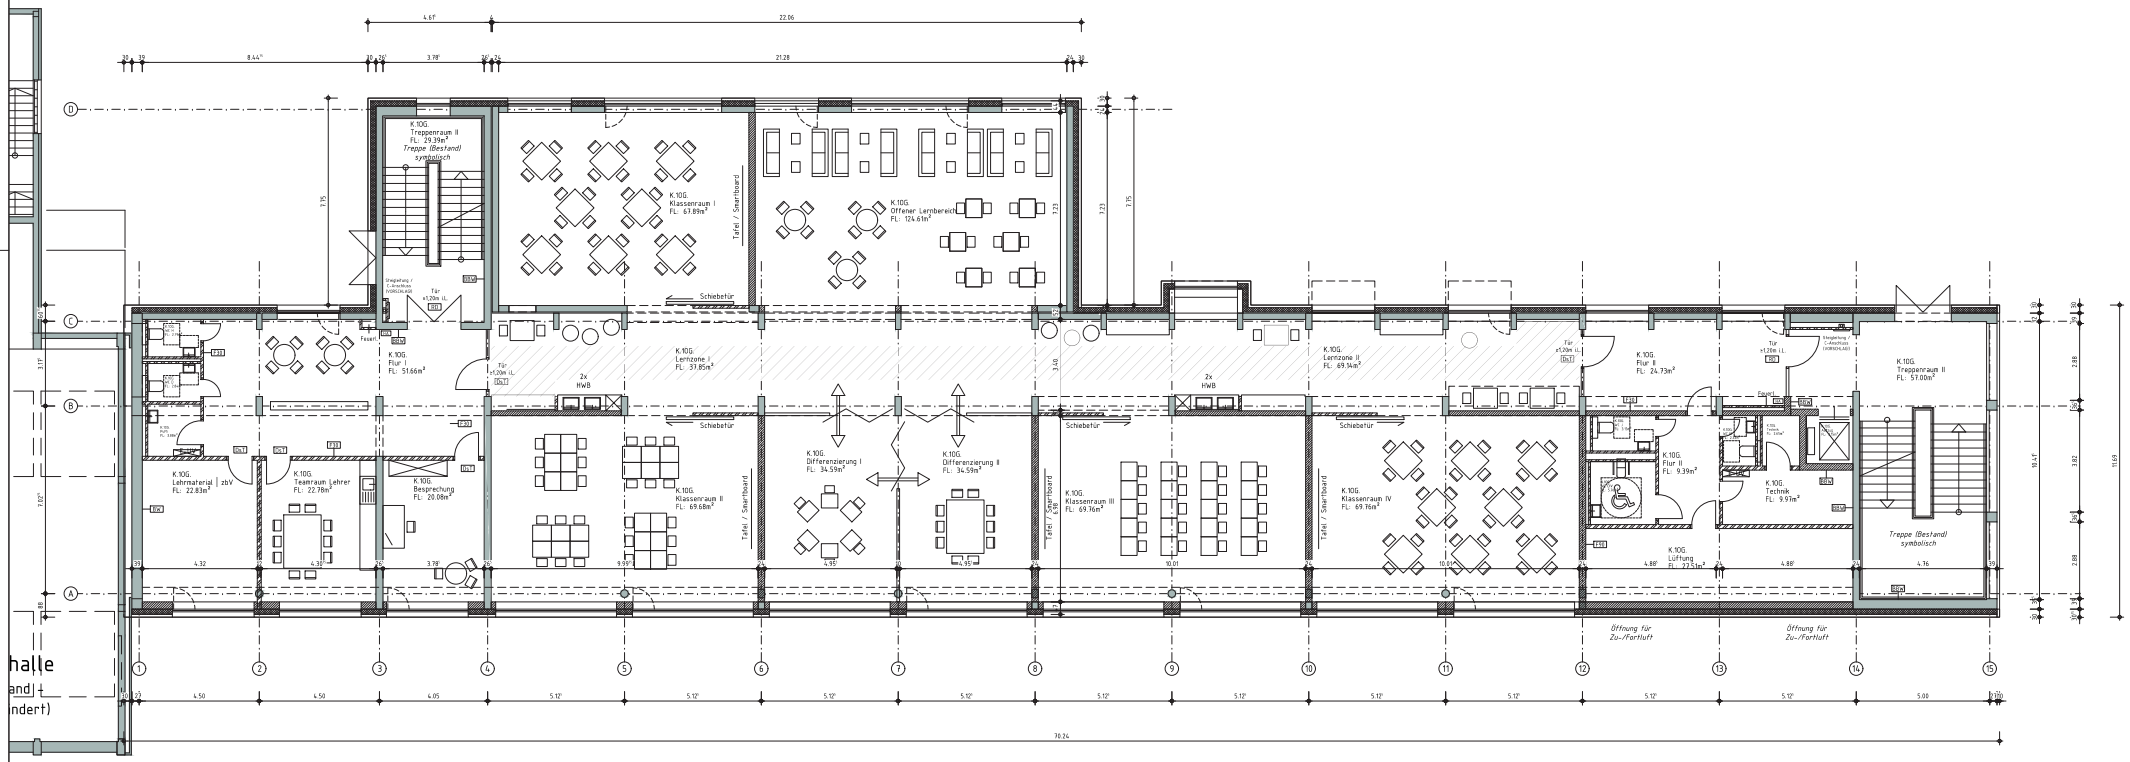

GMW
Gebäudemanagement der Stadt Wuppertal

Mümgstener Str. 10
42285 Wuppertal

pbs architekten
Planungsgesellschaft mbH
Gerlach Wolf Böhning
Tel 0241 943238-0 Fax 943238-62
Crefelder Str. 199 52070 Aachen

Datum Unterschrift

Datum Unterschrift Produktmanager


GymBay Wuppertal
Bayreuther Straße 35, 42115 Wuppertal
Gemarkung Elberfeld, Flur 383, Flurstück 127

LP3 Entwurf
Umbau & Erweiterung

K-Trakt Grundriss 1.Obergeschoss

Maßstab	Bearb.	Blattgröße	Kostensammler	Datum	Blatt-Nr.
1:100	cs/kh	A1	S 1234 0001	10.07.2020	1

Dateiname
M-1-23-45678_110701_a_1234_AUG_EG.dwg

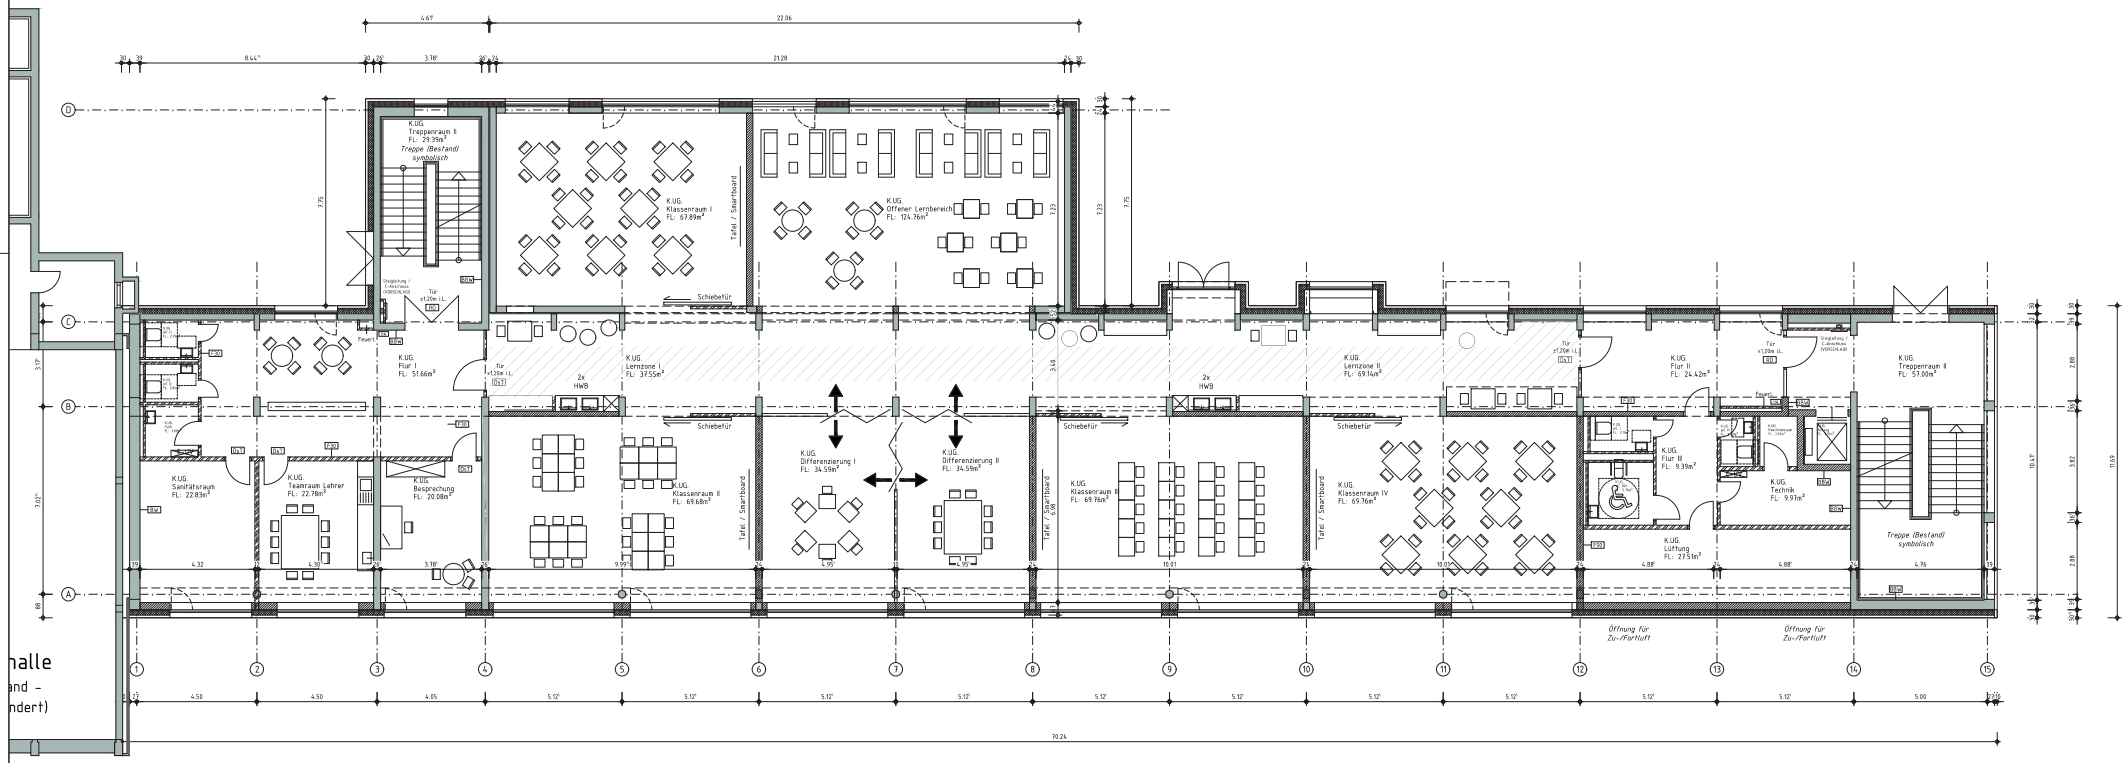

GMW Gebäudemanagement der Stadt Wuppertal
Mümgstener Str. 10
42285 Wuppertal

pbs architekten
Planungsgesellschaft mbH
Gerlach Wolf Böhning
Tel 0241 943238-0 Fax 943238-62
Crefelder Str. 199 52070 Aachen

Datum Unterschrift

Datum Unterschrift Produktmanager

GymBay Wuppertal

Bayreuther Straße 35, 42115 Wuppertal
Gemarkung Elbefeld, Flur 383, Flurstück 127

LP3 Entwurf
Umbau & Erweiterung

K-Trakt Grundriss Untergeschoss

Maßstab	Bearb.	Blattgröße	Kostensammler	Datum	Blatt-Nr.
1:100	cs/kh	A1	S 1234 0001	10.07.2020	1

Dateiname
M-1-23-45678_110701_a_1234_AUG_EG.dwg