

Y 32370624.474
X 5680261.220

Y 32370717.974
X 5680261.220




Y 32370624.474
X 5680166.220

Y 32370717.974
X 5680166.220

- Marktstände gemäß Luftbild 2020
- Blumenkübel versetzen (neuer / alter Standort)
- Notwendiger Einstiegsbereich Taxen (0,75m)

Legende Markierungen

- Markierung neu
- Markierung im Bestand
- Markierung entfernen

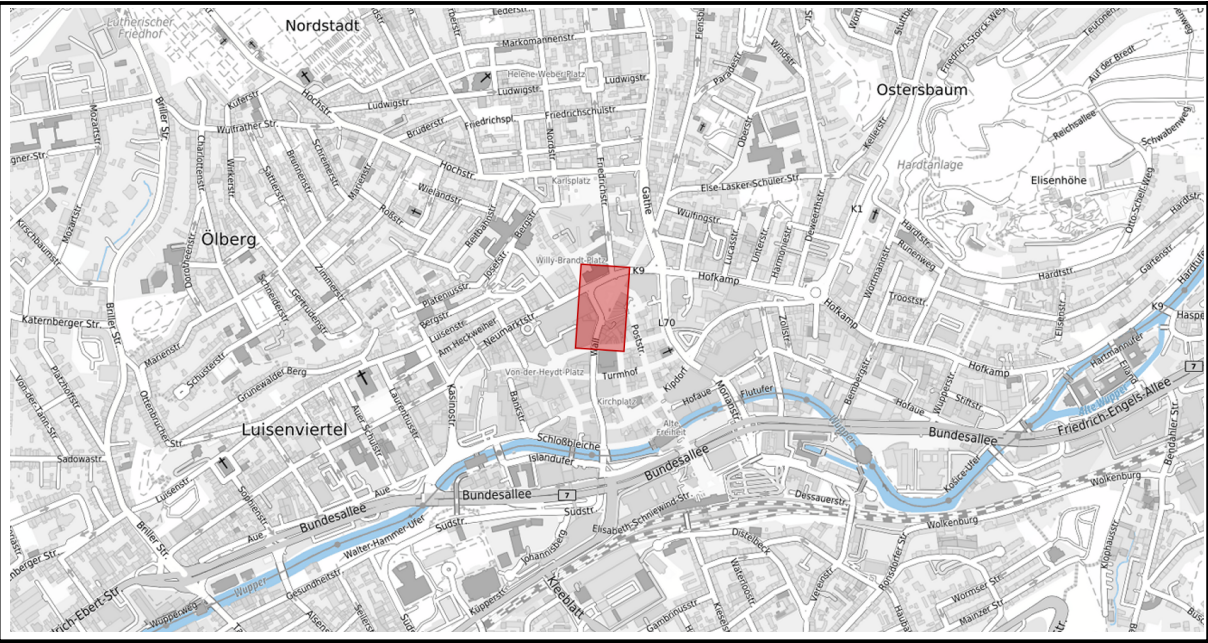

Index	Änderung	Datum	erstellt	gesehen

Bauherr: Ressort Straßen und Verkehr Abteilung 104.5 - Straßen- und Verkehrsplanung Stadt Wuppertal, Johannes-Rau-Platz 1, 42275 Wuppertal	bearbeitet/erstellt: 04.11.2020 / Lange gesehen: / Stüben-Lierze gesehen: / Dr. Bet
---	--

Ausfertigung: (....) Anlage: (....)

Geschäftsbereich 1 - Stadtgrün, Mobilität, Umwelt und Geodaten Ressort Straßen und Verkehr		
Abteilung 104.5 Zur Ausführung genehmigt	Abteilung 104.11 Anordnungs-Nr.: Die vorbezeichnete Maßnahme wird hiermit gem. § 45 (3) StVO angeordnet. ich bitte die Maßnahme nach § 45 (5) StVO zu veranlassen. an 104. M.d.B. um Rückmeldung des Ausführungsdatums Wuppertal, den	Abteilung 104.3 Wuppertal, den

Projekt: Neumarkt Optimierung Verkehrsführung	
Planart: Markierungsplan	Maßstab: 1:250
Bemerkung: Hier Bemerkungstext, ein externes Logo oder löschen	Weitergabe sowie Vervielfältigung dieser Unterlag Verwertung und Mitteilung ihres Inhalts ist nicht gestatt soweit nicht ausdrücklich zugestanden Zu widerhandlungen verpflichten zu Schadenersa Alle Rechte vorbehalten
Geodätische Grundlagen: Lagefestpunktfeld: Netz 77 Höhenfestpunktfeld: NHN-Höher	Auftragsnummer 102.01 123456 / 08 W-046/029