



Legende:

- 
VZ 220-10 bzw. 20 vorhanden
ZZ 1000-32 ergänzen
- 
VZ 267 vorhanden
ZZ 1022-10 ergänzen
- 
VZ 306 vorhanden
VZ 209-30 und
ZZ 1022-10 ergänzen
- 
VZ 209-20 vorhanden
ZZ 1022-10 ergänzen
- 
VZ 205 und
VZ 209-30 vorhanden
ZZ 1022-10 ergänzen



Herausgeber:
Stadt Wuppertal
Ressort Vermessung, Katasteramt und Geodaten


Ehrenberger Straße

Maßstab 1:750

Erstellt am 11.08.2020

Dieser Ausdruck ist gesetzlich geschützt!

Vervielfältigungen, Umarbeiten, Veröffentlichungen oder die Weitergabe an Dritte nur mit Zustimmung des Herausgebers, ausgenommen Vervielfältigungen und Umarbeiten zur innerbetrieblichen Verwendung bei Behörden oder zum eigenen Gebrauch.

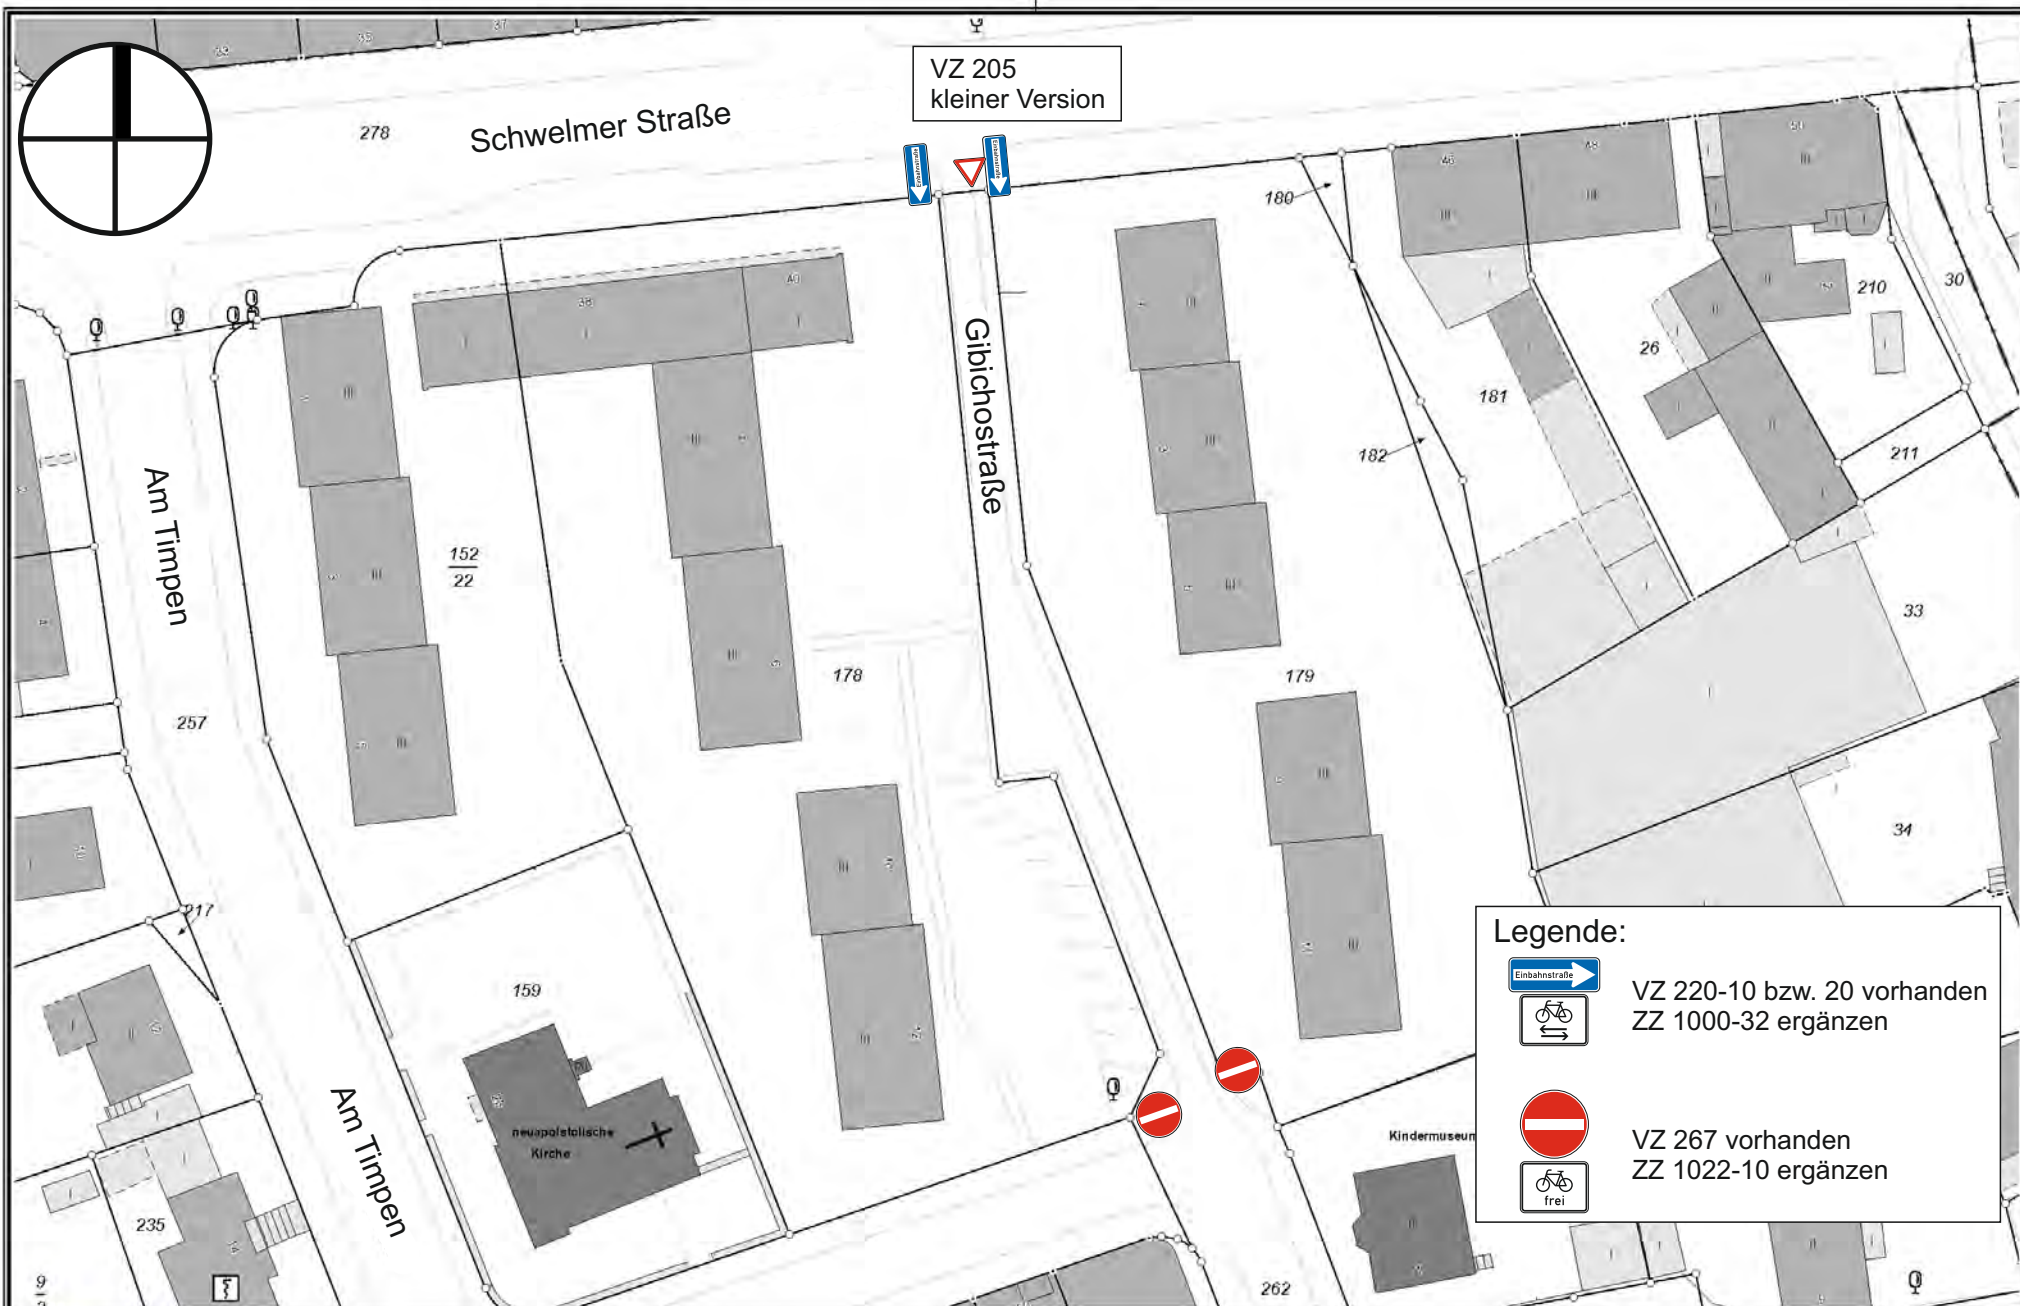

Legende:



VZ 220-10 bzw. 20 vorhanden
ZZ 1000-32 ergänzen



VZ 267 vorhanden
ZZ 1022-10 ergänzen



Herausgeber:
Stadt Wuppertal
Ressort Vermessung, Katasteramt und Geodaten


Gibichostraße

Maßstab 1:750

Erstellt am 11.08.2020

Dieser Ausdruck ist gesetzlich geschützt!

Vervielfältigungen, Umarbeiten, Veröffentlichungen oder die Weitergabe an Dritte nur mit Zustimmung des Herausgebers, ausgenommen Vervielfältigungen und Umarbeitungen zur innerbetrieblichen Verwendung bei Behörden oder zum eigenen Gebrauch.

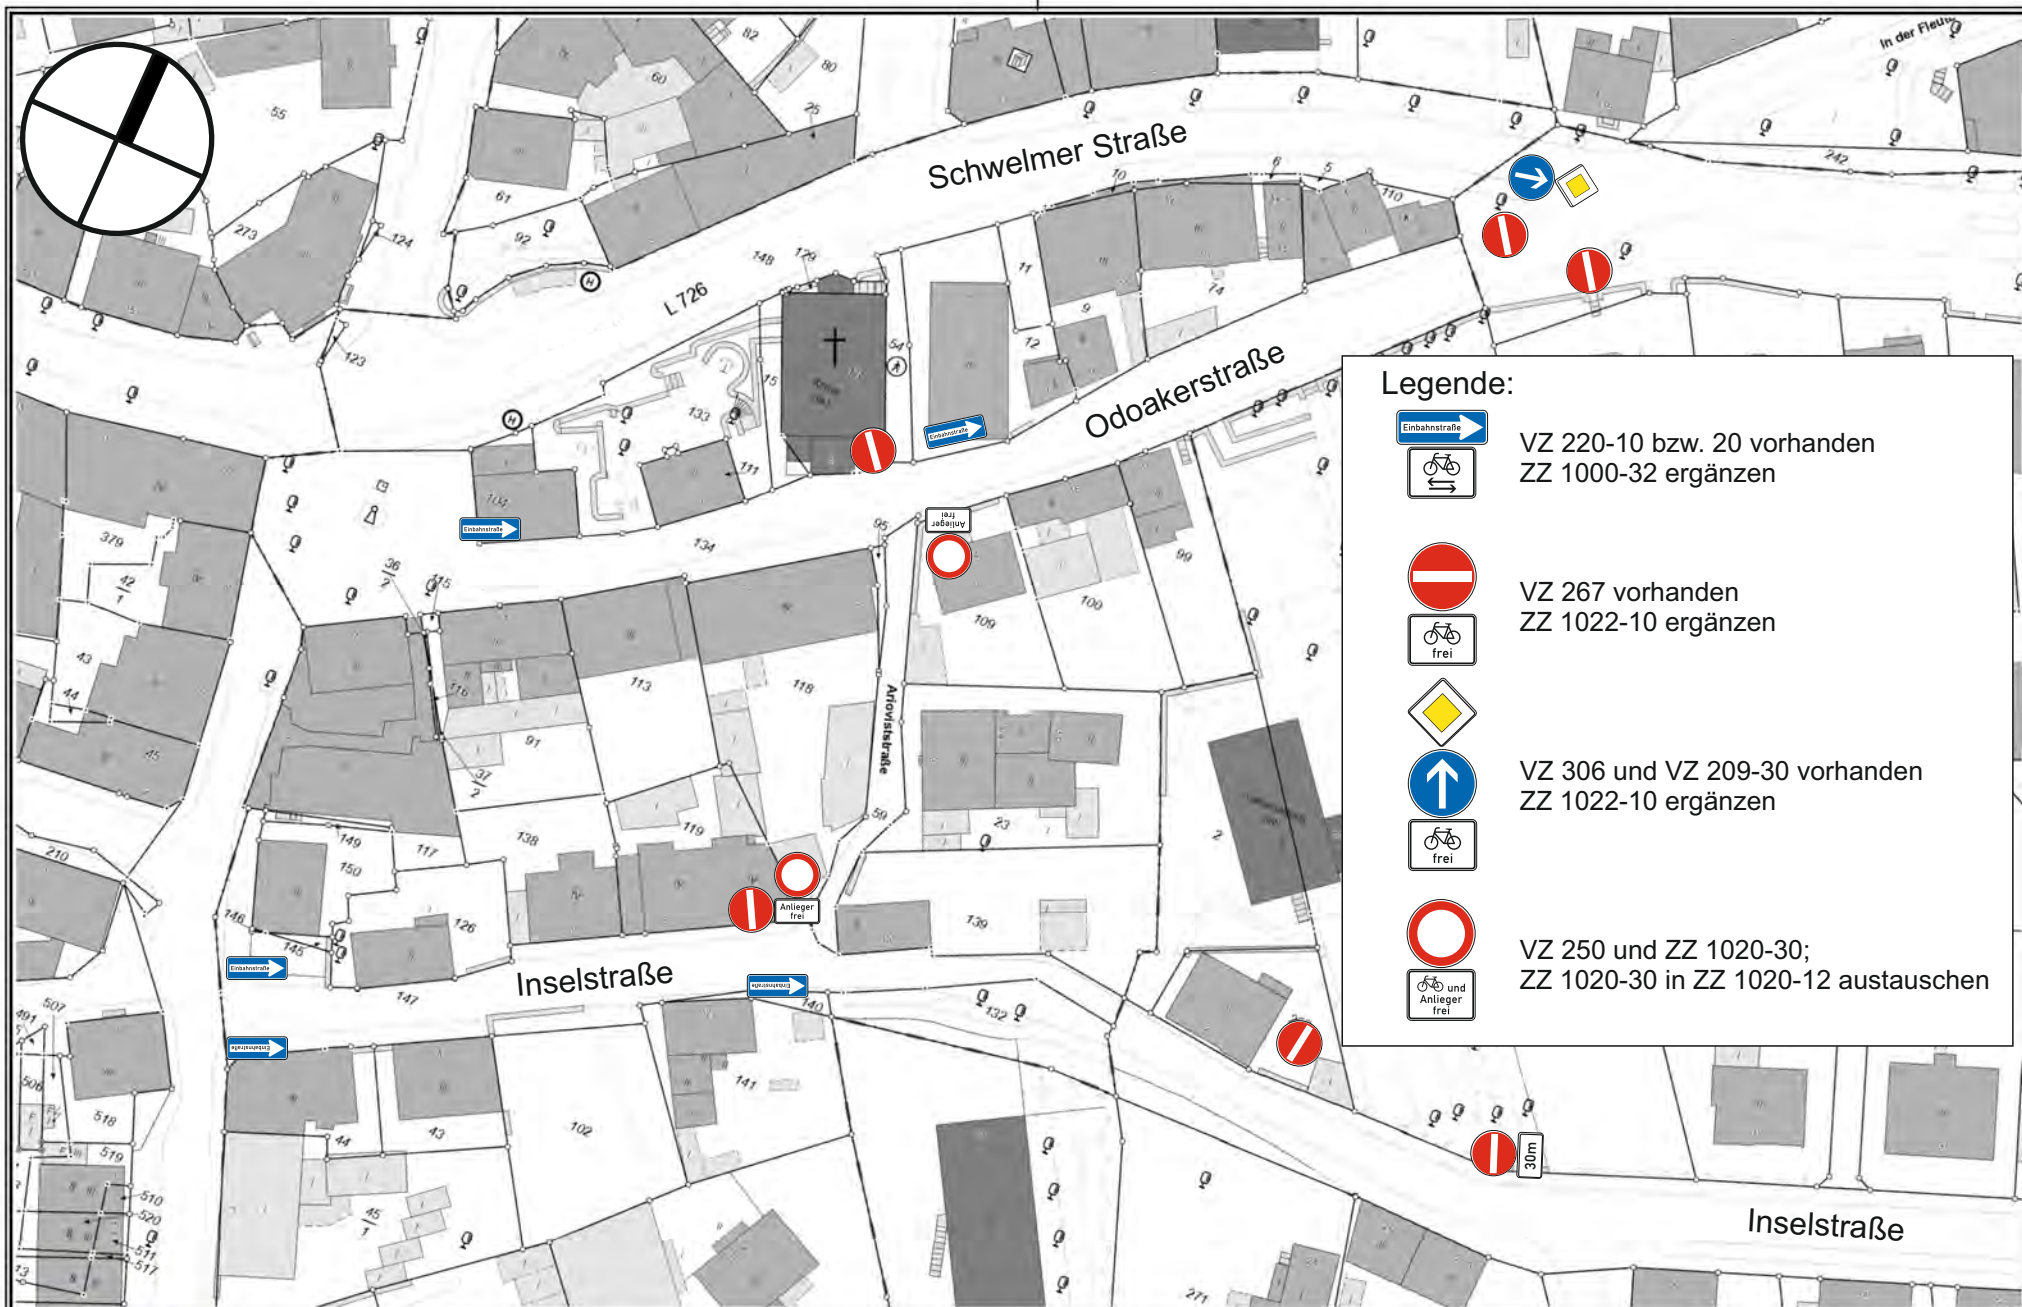

Herausgeber:
Stadt Wuppertal
Ressort Vermessung, Katasteramt und Geodaten

Odoakerstraße und Inselstraße

Maßstab 1:1000

Erstellt am 11.08.2020

Dieser Ausdruck ist gesetzlich geschützt!

Vervielfältigungen, Umarbeiten, Veröffentlichungen oder die Weitergabe an Dritte nur mit Zustimmung des Herausgebers, ausgenommen Vervielfältigungen und Umarbeitungen zur innerbetrieblichen Verwendung bei Behörden oder zum eigenen Gebrauch.



Herausgeber:
Stadt Wuppertal
Ressort Vermessung, Katasteramt und Geodaten

Stefan-Georg-Straße

Maßstab 1:750

Erstellt am 11.08.2020

Dieser Ausdruck ist gesetzlich geschützt!

Vervielfältigungen, Umarbeiten, Veröffentlichungen oder die Weitergabe an Dritte nur mit Zustimmung des Herausgebers, ausgenommen Vervielfältigungen und Umarbeitungen zur innerbetrieblichen Verwendung bei Behörden oder zum eigenen Gebrauch.