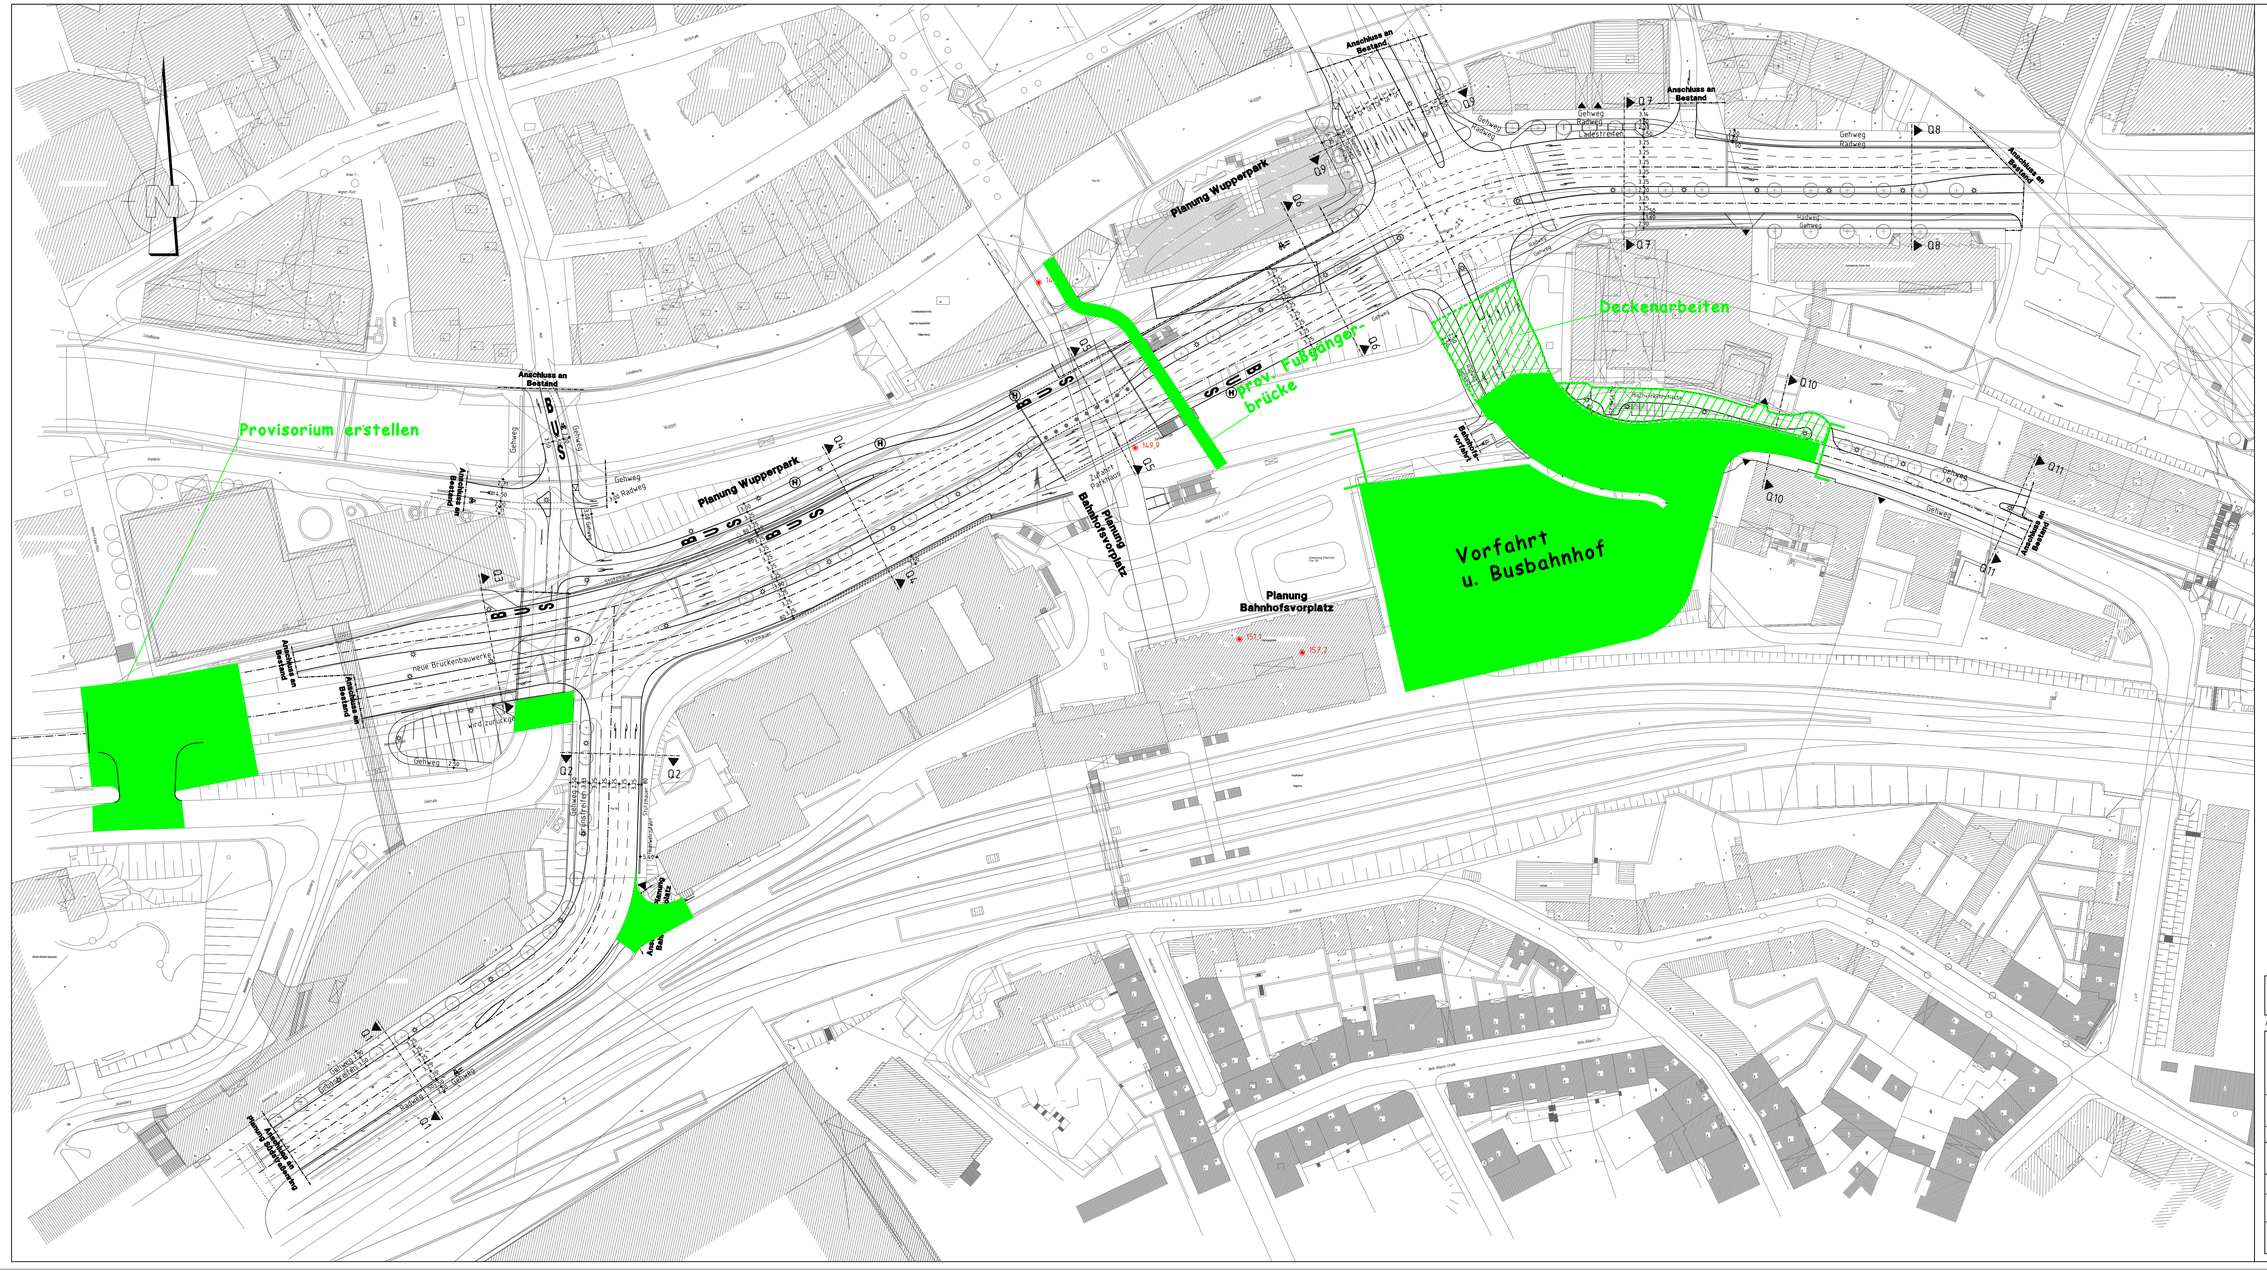

– FINANZIERUNGSANTRAG –

Arbeitsgemeinschaft Schäfer-Plan Generalprojektant für Bau- und Ausführungsplanung		Datum	Name
	bearbeitet	Mai 2003	Dennis
	geprüft	Mai 2003	Kers

Köln, den _____

Ausfertigung: ___ Anlage: 5.9.4

GB 1.2 Stadtentwicklung, Bauen und Verkehr

Ressort Straßen und Verkehr

Abteilung 104.2 – Straßenneubau

Gesehen:	Bearbeitet:	Erstellt:	Änderungen:	
			a:	f:
			b:	g:
			c:	h:
Datum:	Datum:	Datum:	d:	i:
			e:	k:

Projekt: Wuppertaler Bahnhofsvorplatz

Planart: Bauphasenplan

Bauphase1

Maßstab: 1 : 1.000

Wahrgabe zur Verwaltung dieser Unterlage, sowie Weitergabe an Dritte nicht gestattet, soweit nicht ausdrücklich zugelassen. Zuwiderhandlungen verpflichten zu Schadenersatz. Alle Rechte vorbehalten.

Wuppertal

K:\0001\02\133.rz – dbaumann, 17.mai.07 09:13:13