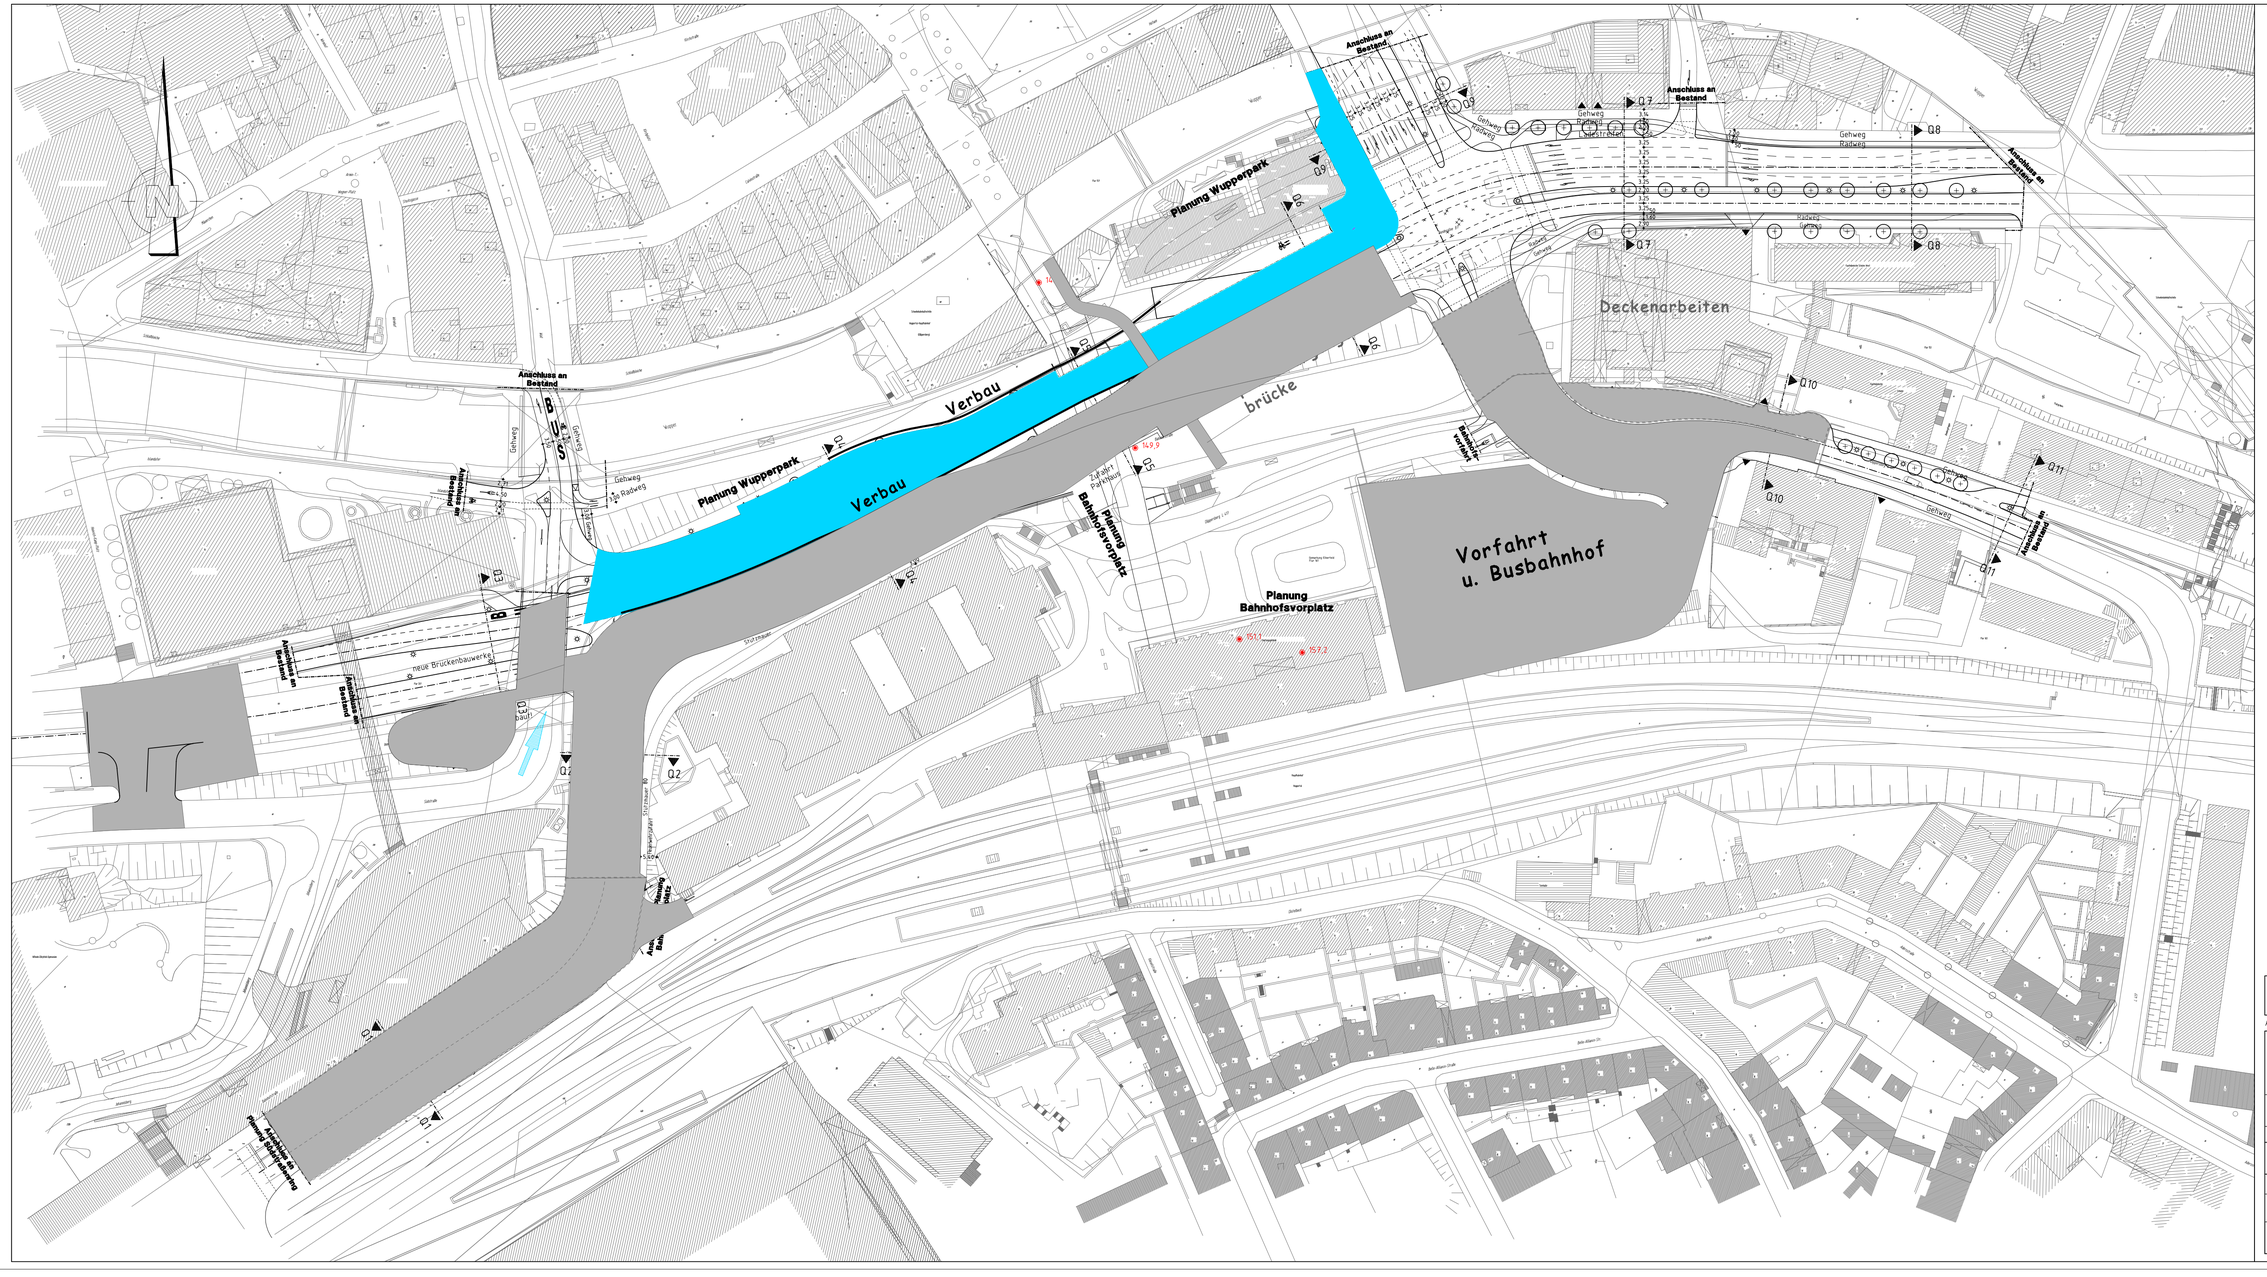
Planung Wupperpark
Verbau
Verbau
Planung Wupperpark
Anschluss an Bestand
Anschluss an Bestand
Anschluss an Bestand