


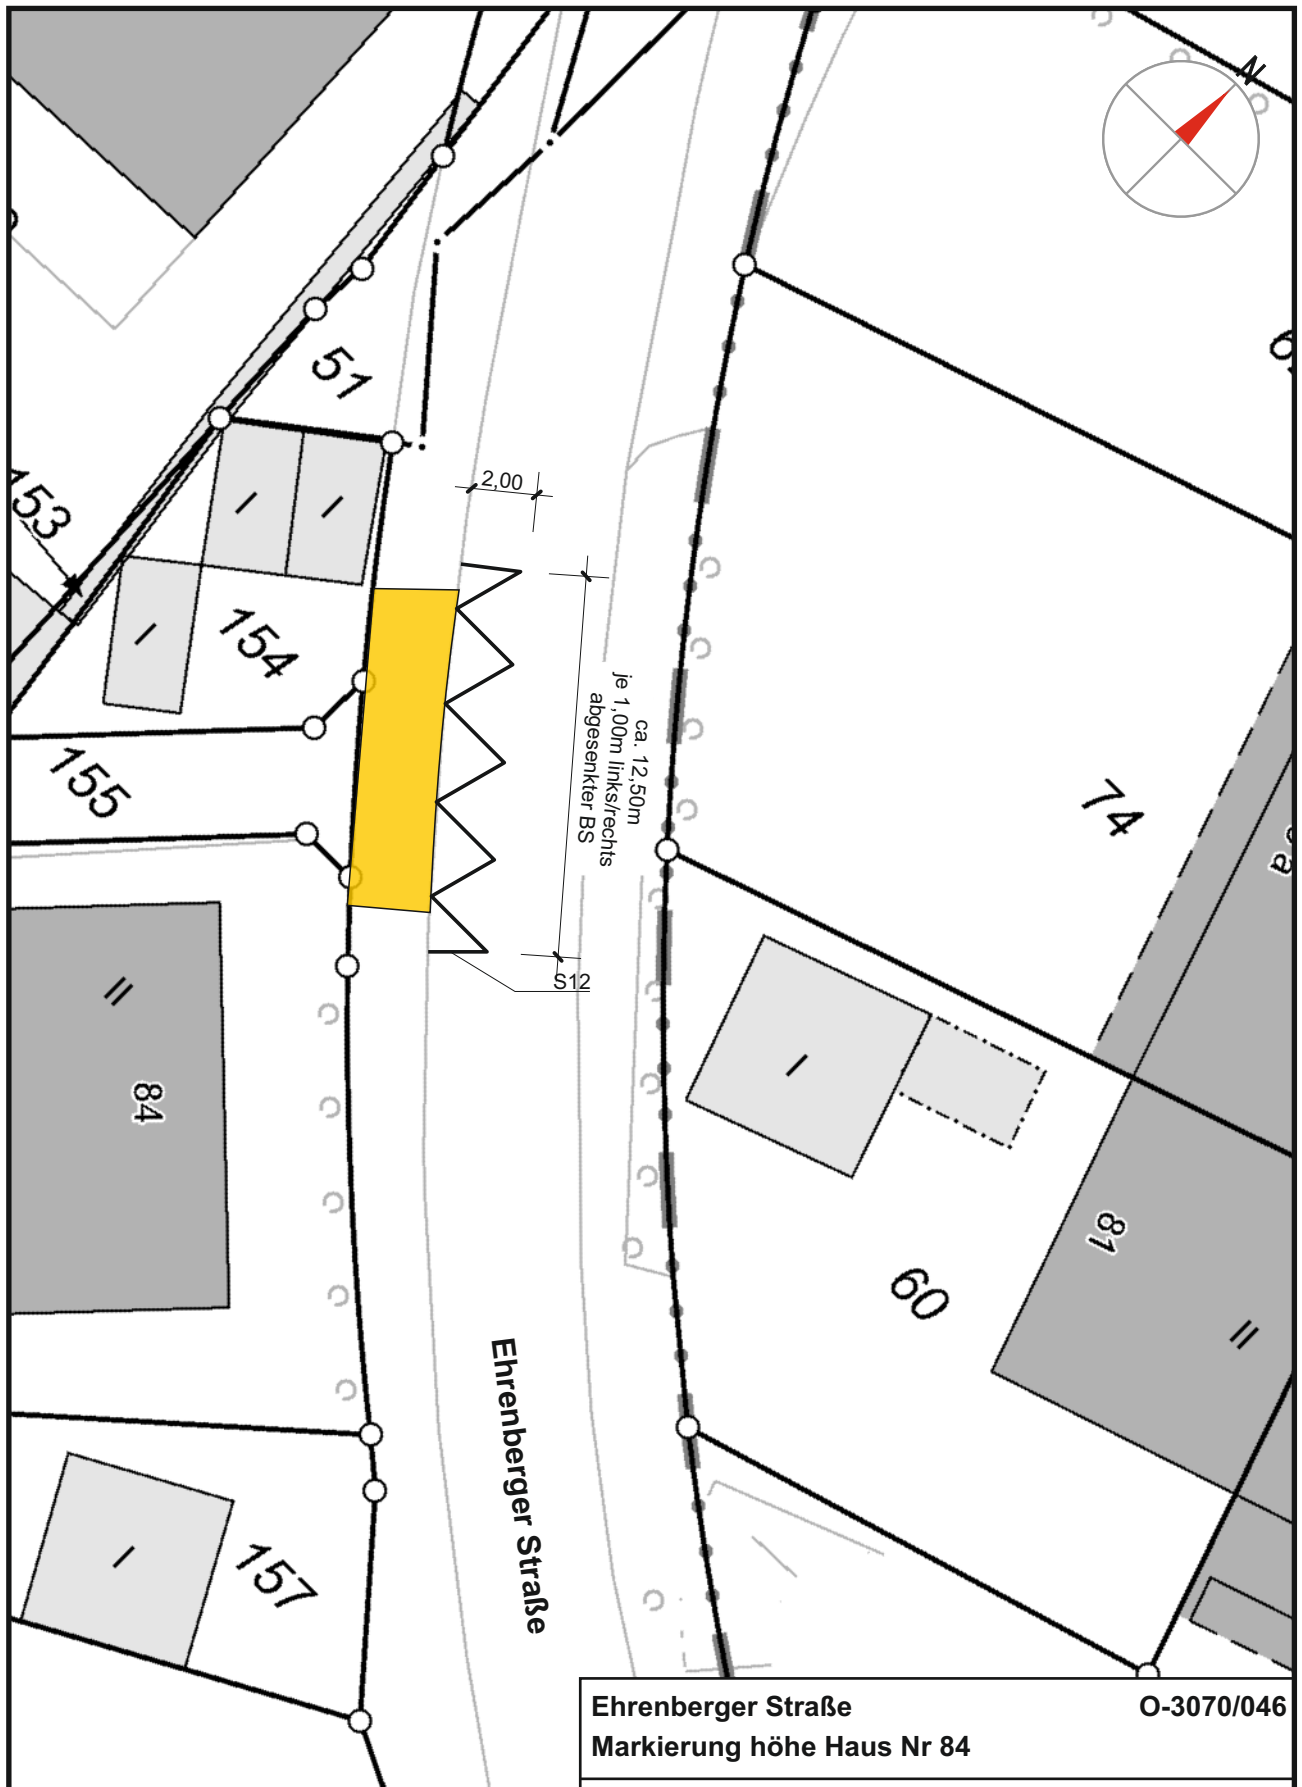

Abteilung 104.11
 Anordnungs-Nr.:
 Die vorbezeichnete Maßnahme wird hiermit gem.
 § 45 (3) StVO angeordnet.
 Ich bitte die Maßnahme nach § 45 (5) StVO zu
 veranlassen.
 an 104.
 M.d.B. um Rückmeldung des Ausführungsdatums
 Wuppertal, den

Ehrenberger Straße
Markierung höhe Haus Nr 84

O-3070/046

GB 1 Stadtgrün, Mobilität, Umwelt und Geodaten

Ressort 104 Straßen und Verkehr

Abtlg. 104.5 Straßen- und Verkehrsplanung

Bearbeitet Leiendecker

04.12.2020