


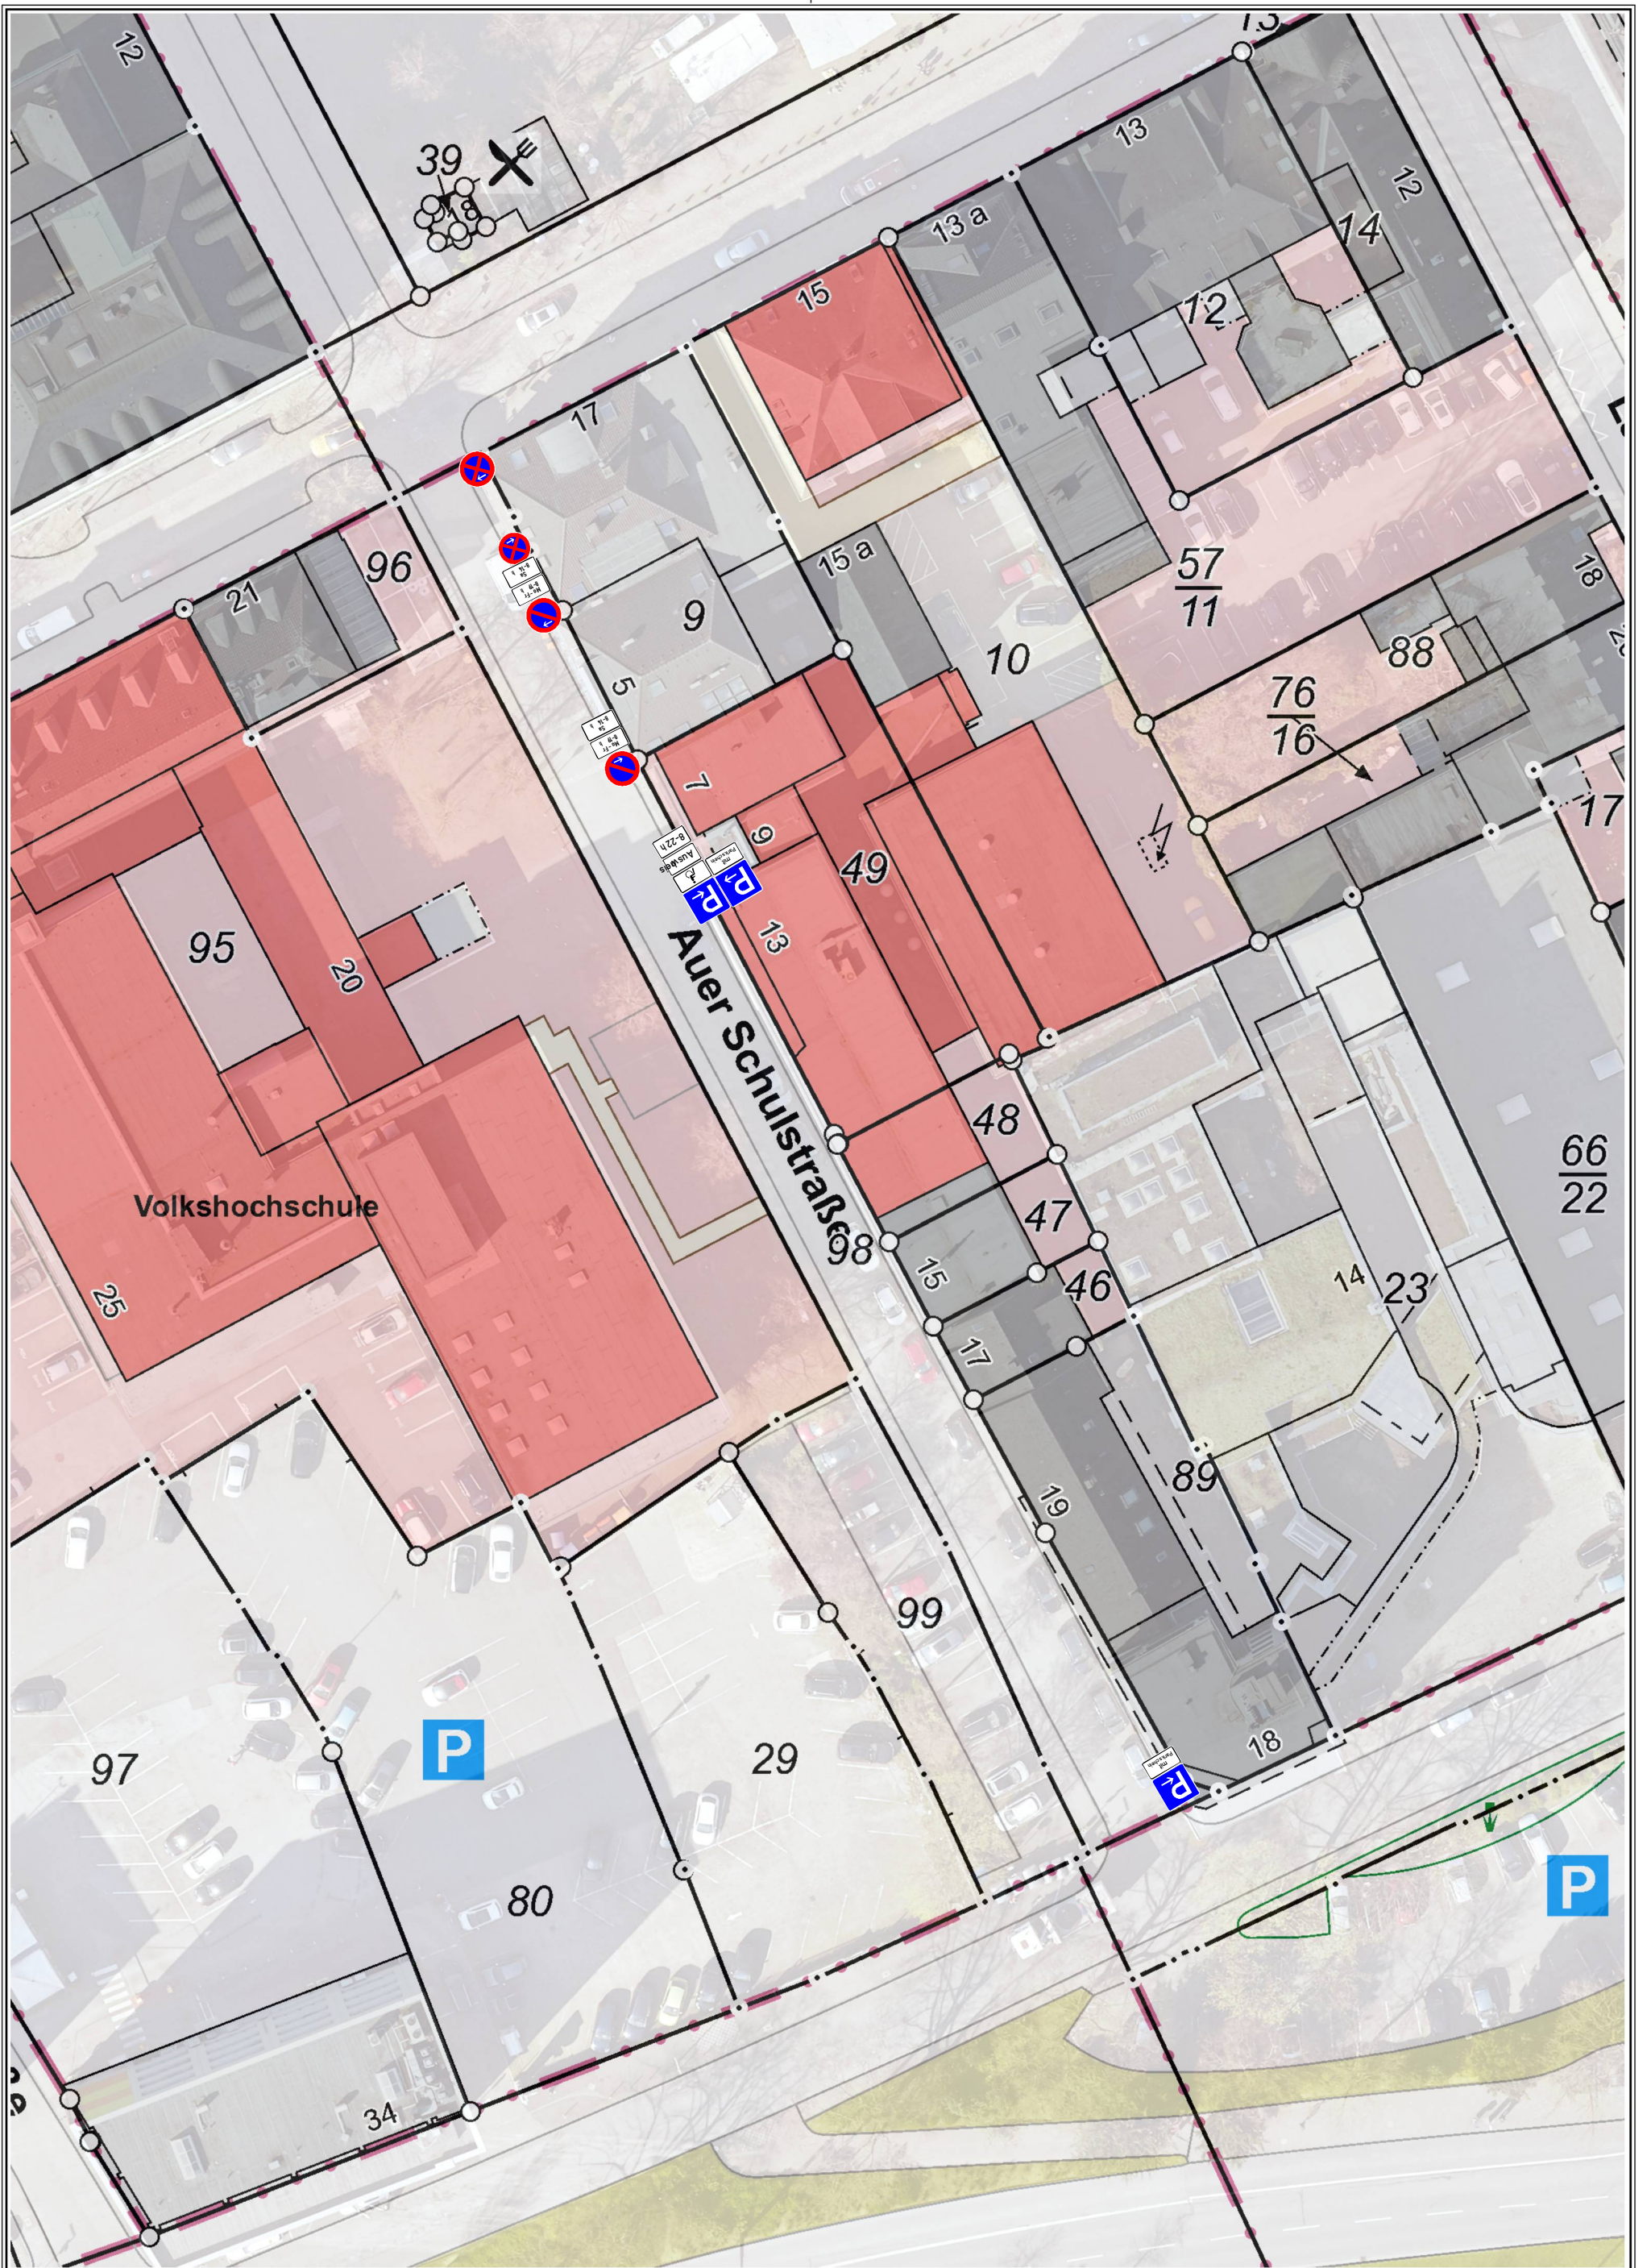

Herausgeber:
Stadt Wuppertal
Ressort Vermessung, Katasteramt und Geodaten

Auer Schulstraße
Berndmeyer / 104.11

Maßstab 1:500

Erstellt am 07.01.2021

Dieser Ausdruck ist gesetzlich geschützt!

Vervielfältigungen, Umdrucken, Veröffentlichungen oder die Weitergabe an Dritte nur mit Zustimmung des Herausgebers, ausgenommen Vervielfältigungen und Umarbeitungen zur innerbetrieblichen Verwendung bei Behörden oder zum eigenen Gebrauch.