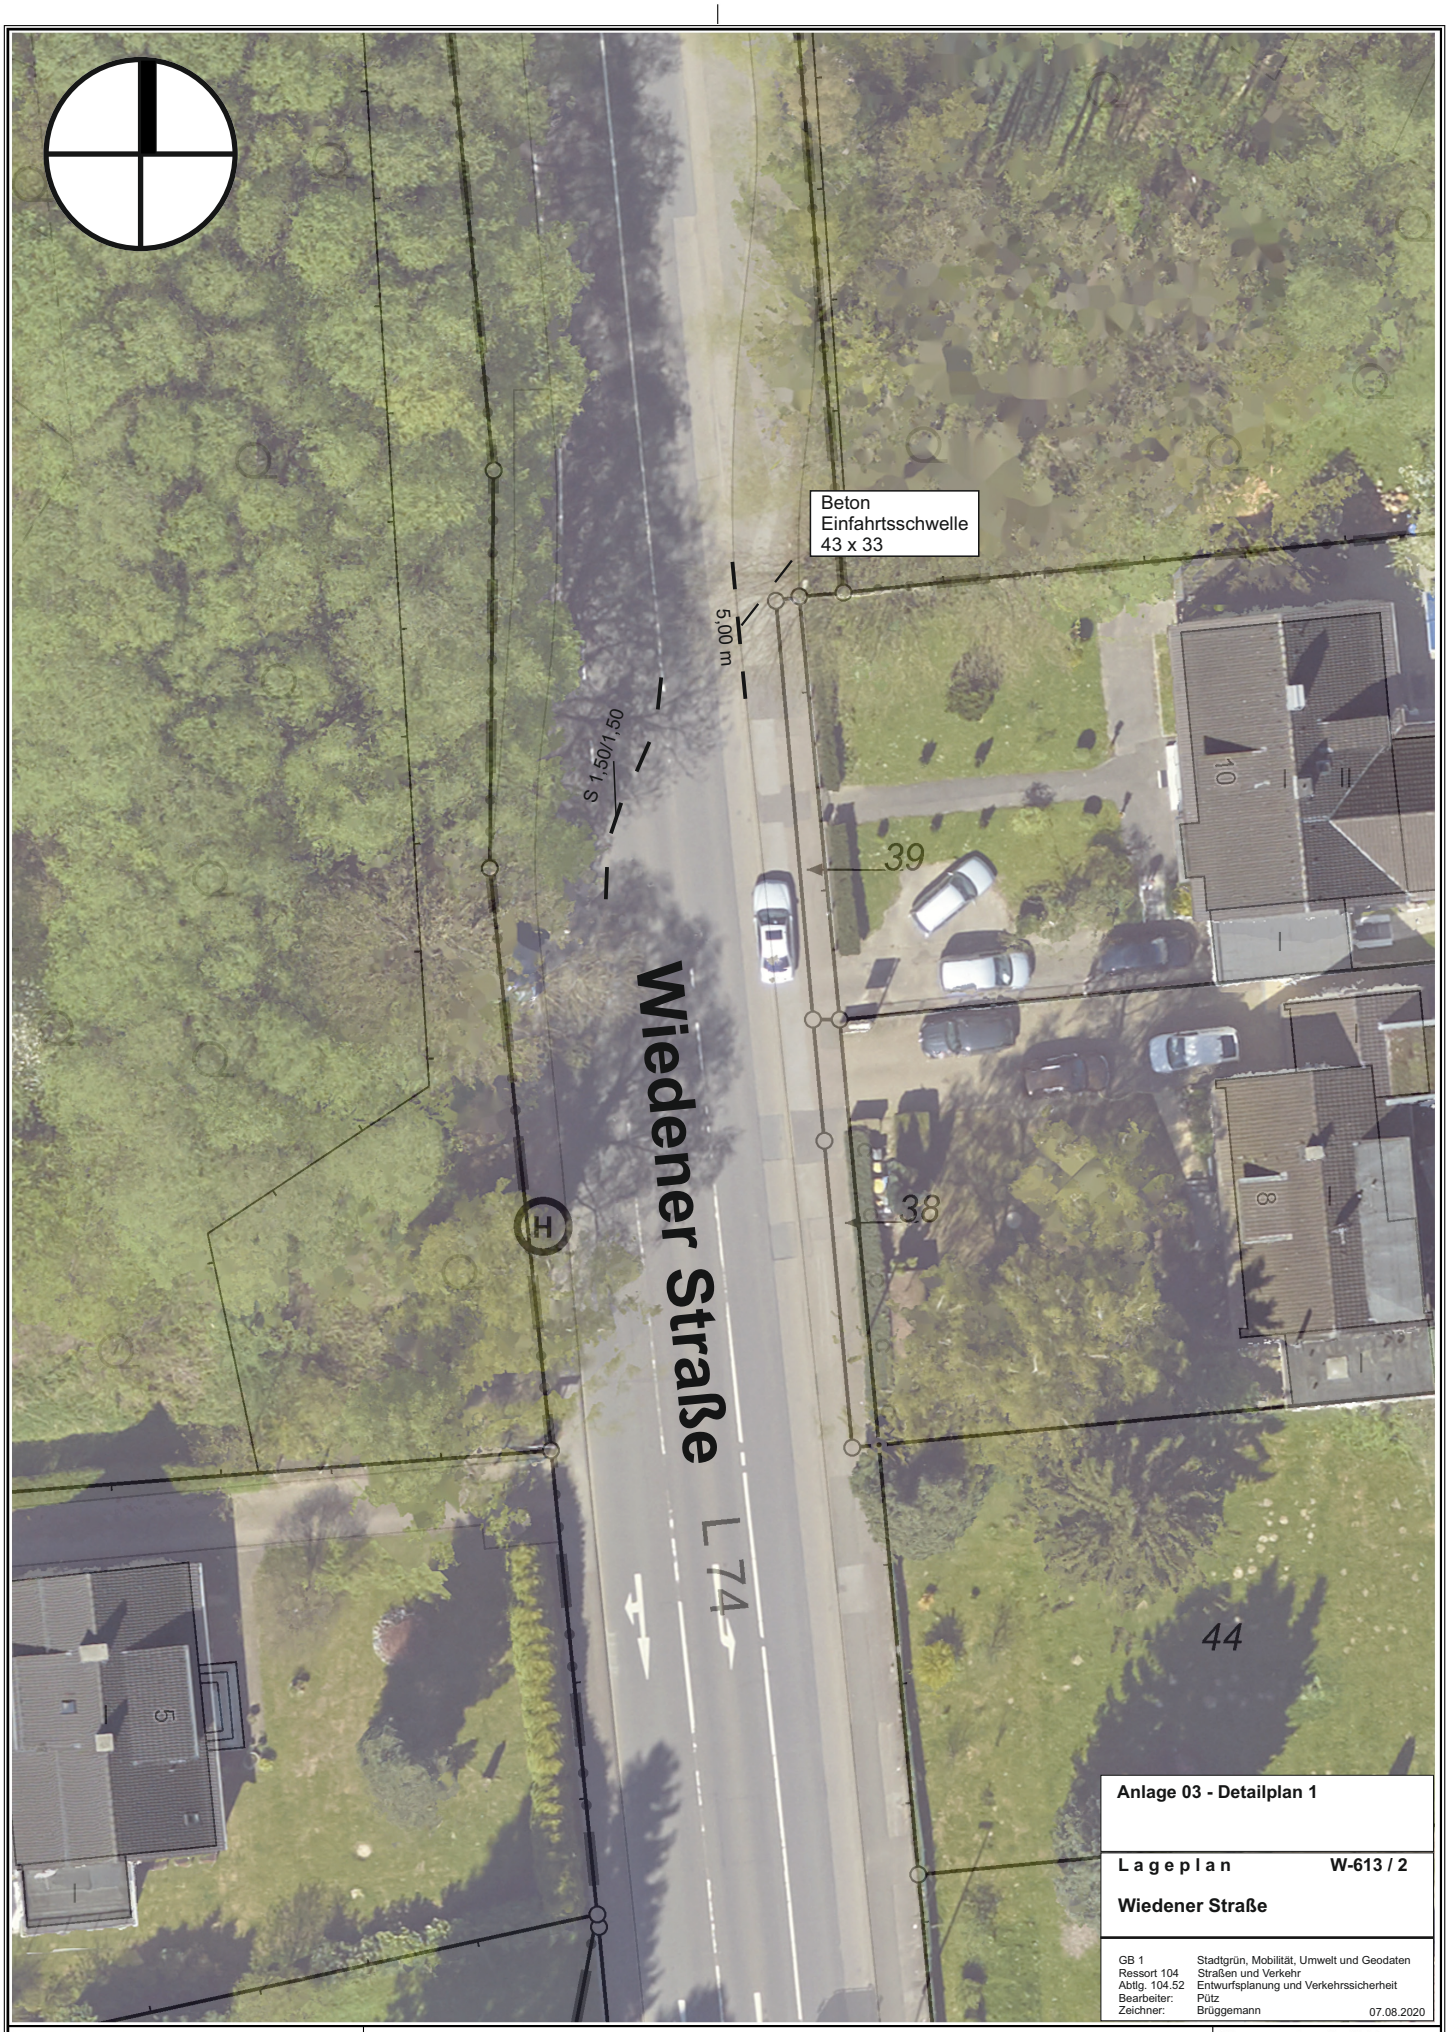


Anlage 03 - Detailplan 1

L a g e p l a n **W-613 / 2**

Wiedener Straße

GB 1	Stadtgrün, Mobilität, Umwelt und Geodaten
Ressort 104	Straßen und Verkehr
Abtlg. 104.52	Entwurfsplanung und Verkehrssicherheit
Bearbeiter:	Pütz
Zeichner:	Brüggemann 07.08.2020

Herausgeber:
Stadt Wuppertal
Ressort Vermessung, Katasteramt und Geodaten

Maßstab 1:250

Erstellt am 07.08.2020

Dieser Ausdruck ist gesetzlich geschützt!
Vervielfältigungen, Umarbeiten, Veröffentlichungen oder die Weitergabe an Dritte nur mit Zustimmung des Herausgebers, ausgenommen Vervielfältigungen und Umarbeitungen zur innerbetrieblichen Verwendung bei Behörden oder zum eigenen Gebrauch.