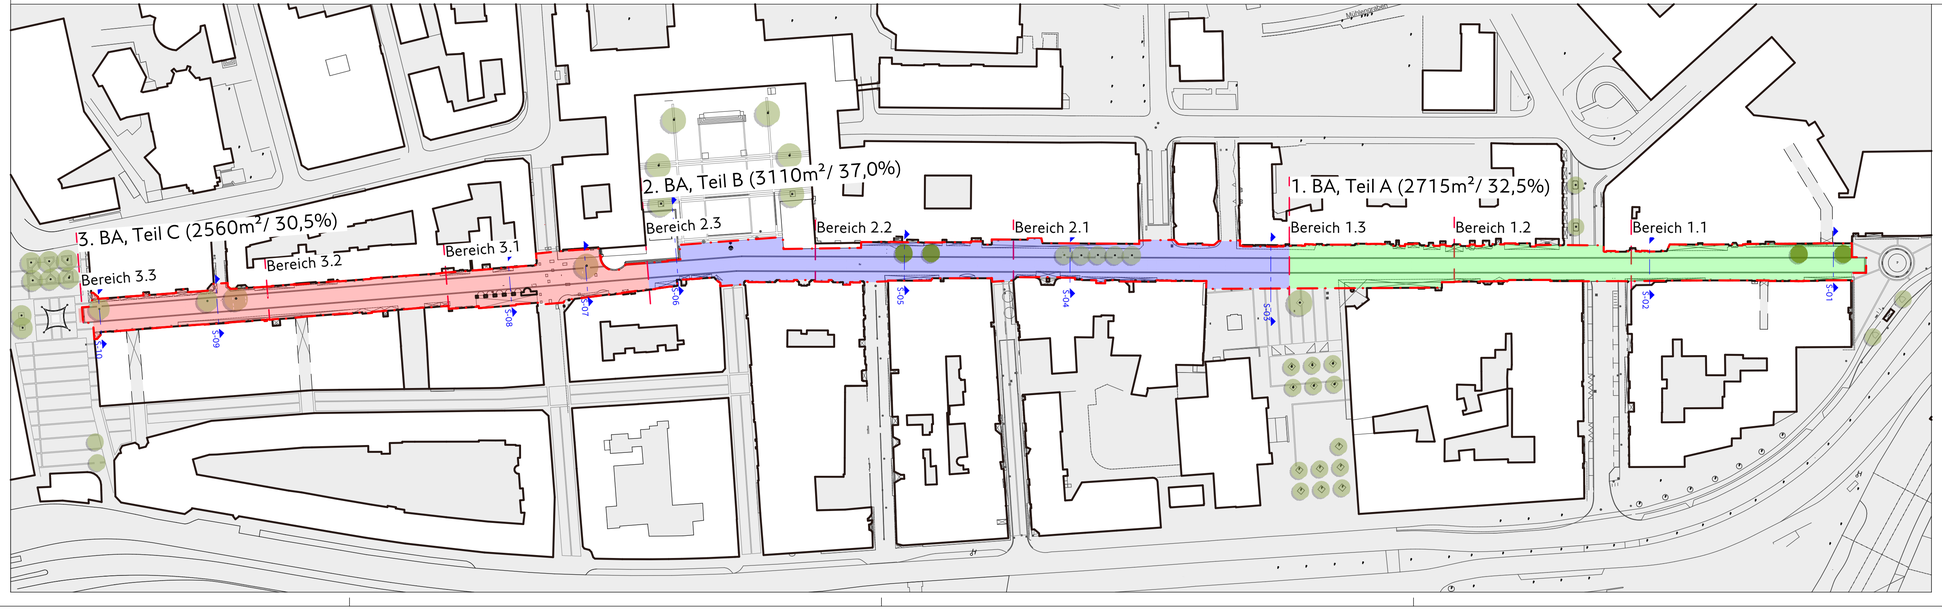

Änderungen/Ergänzungen	Datum	Index	Bauherr	Architekt	Statik	TGA	Verteiler
		D					
		C					
		B					
		A					

Bauvorhaben
Neugestaltung der Fußgängerzone Werth

Bauherr/Auftraggeber
Stadt Wuppertal
Stadtentwicklung und Städtebau
Johannes-Rau-Platz 1
42275 Wuppertal

Unterschrift Bauherr/Auftraggeber

Stand Vermesser	Auftragsnr. Vermesser
19.03.2018	1700378
Planungsstufe	Inhalt
Entwurf	Bauabschnittsplan

Planbezeichnung
18-16_EN_LP_110_Bauabschnitte Lageplan_0_P

Bearbeiter	Blattgröße
HS/JS	900x297 mm
Datum	Maßstab
25.08.2020	1:1000

N

GREENBOX
LANDSCHAFTS ARCHITEKTEN

GREENBOX Landschaftsarchitekten
Hubertus Schäfer + Markus Pieper
PartG mbB

BÜRO KÖLN
Grüner Weg 10
50825 Köln
Tel.: 0221 949977-10
Fax: 0221 949977-11
www.greenbox.la
info@greenbox.la

BÜRO DÜSSELDORF
Hansaallee 159
40549 Düsseldorf
Tel.: 0211.34 40 61

BÜRO STUTTGART
Schickhardtstraße 24
70199 Stuttgart
Tel.: 0711.56 61 26-00
Fax.: 0711.23 91-220

GREENBOX
LANDSCHAFTS ARCHITEKTEN

25.08.2020
Unterschrift / Stempel GREENBOX