Anlage 03 zur VO/0071/21

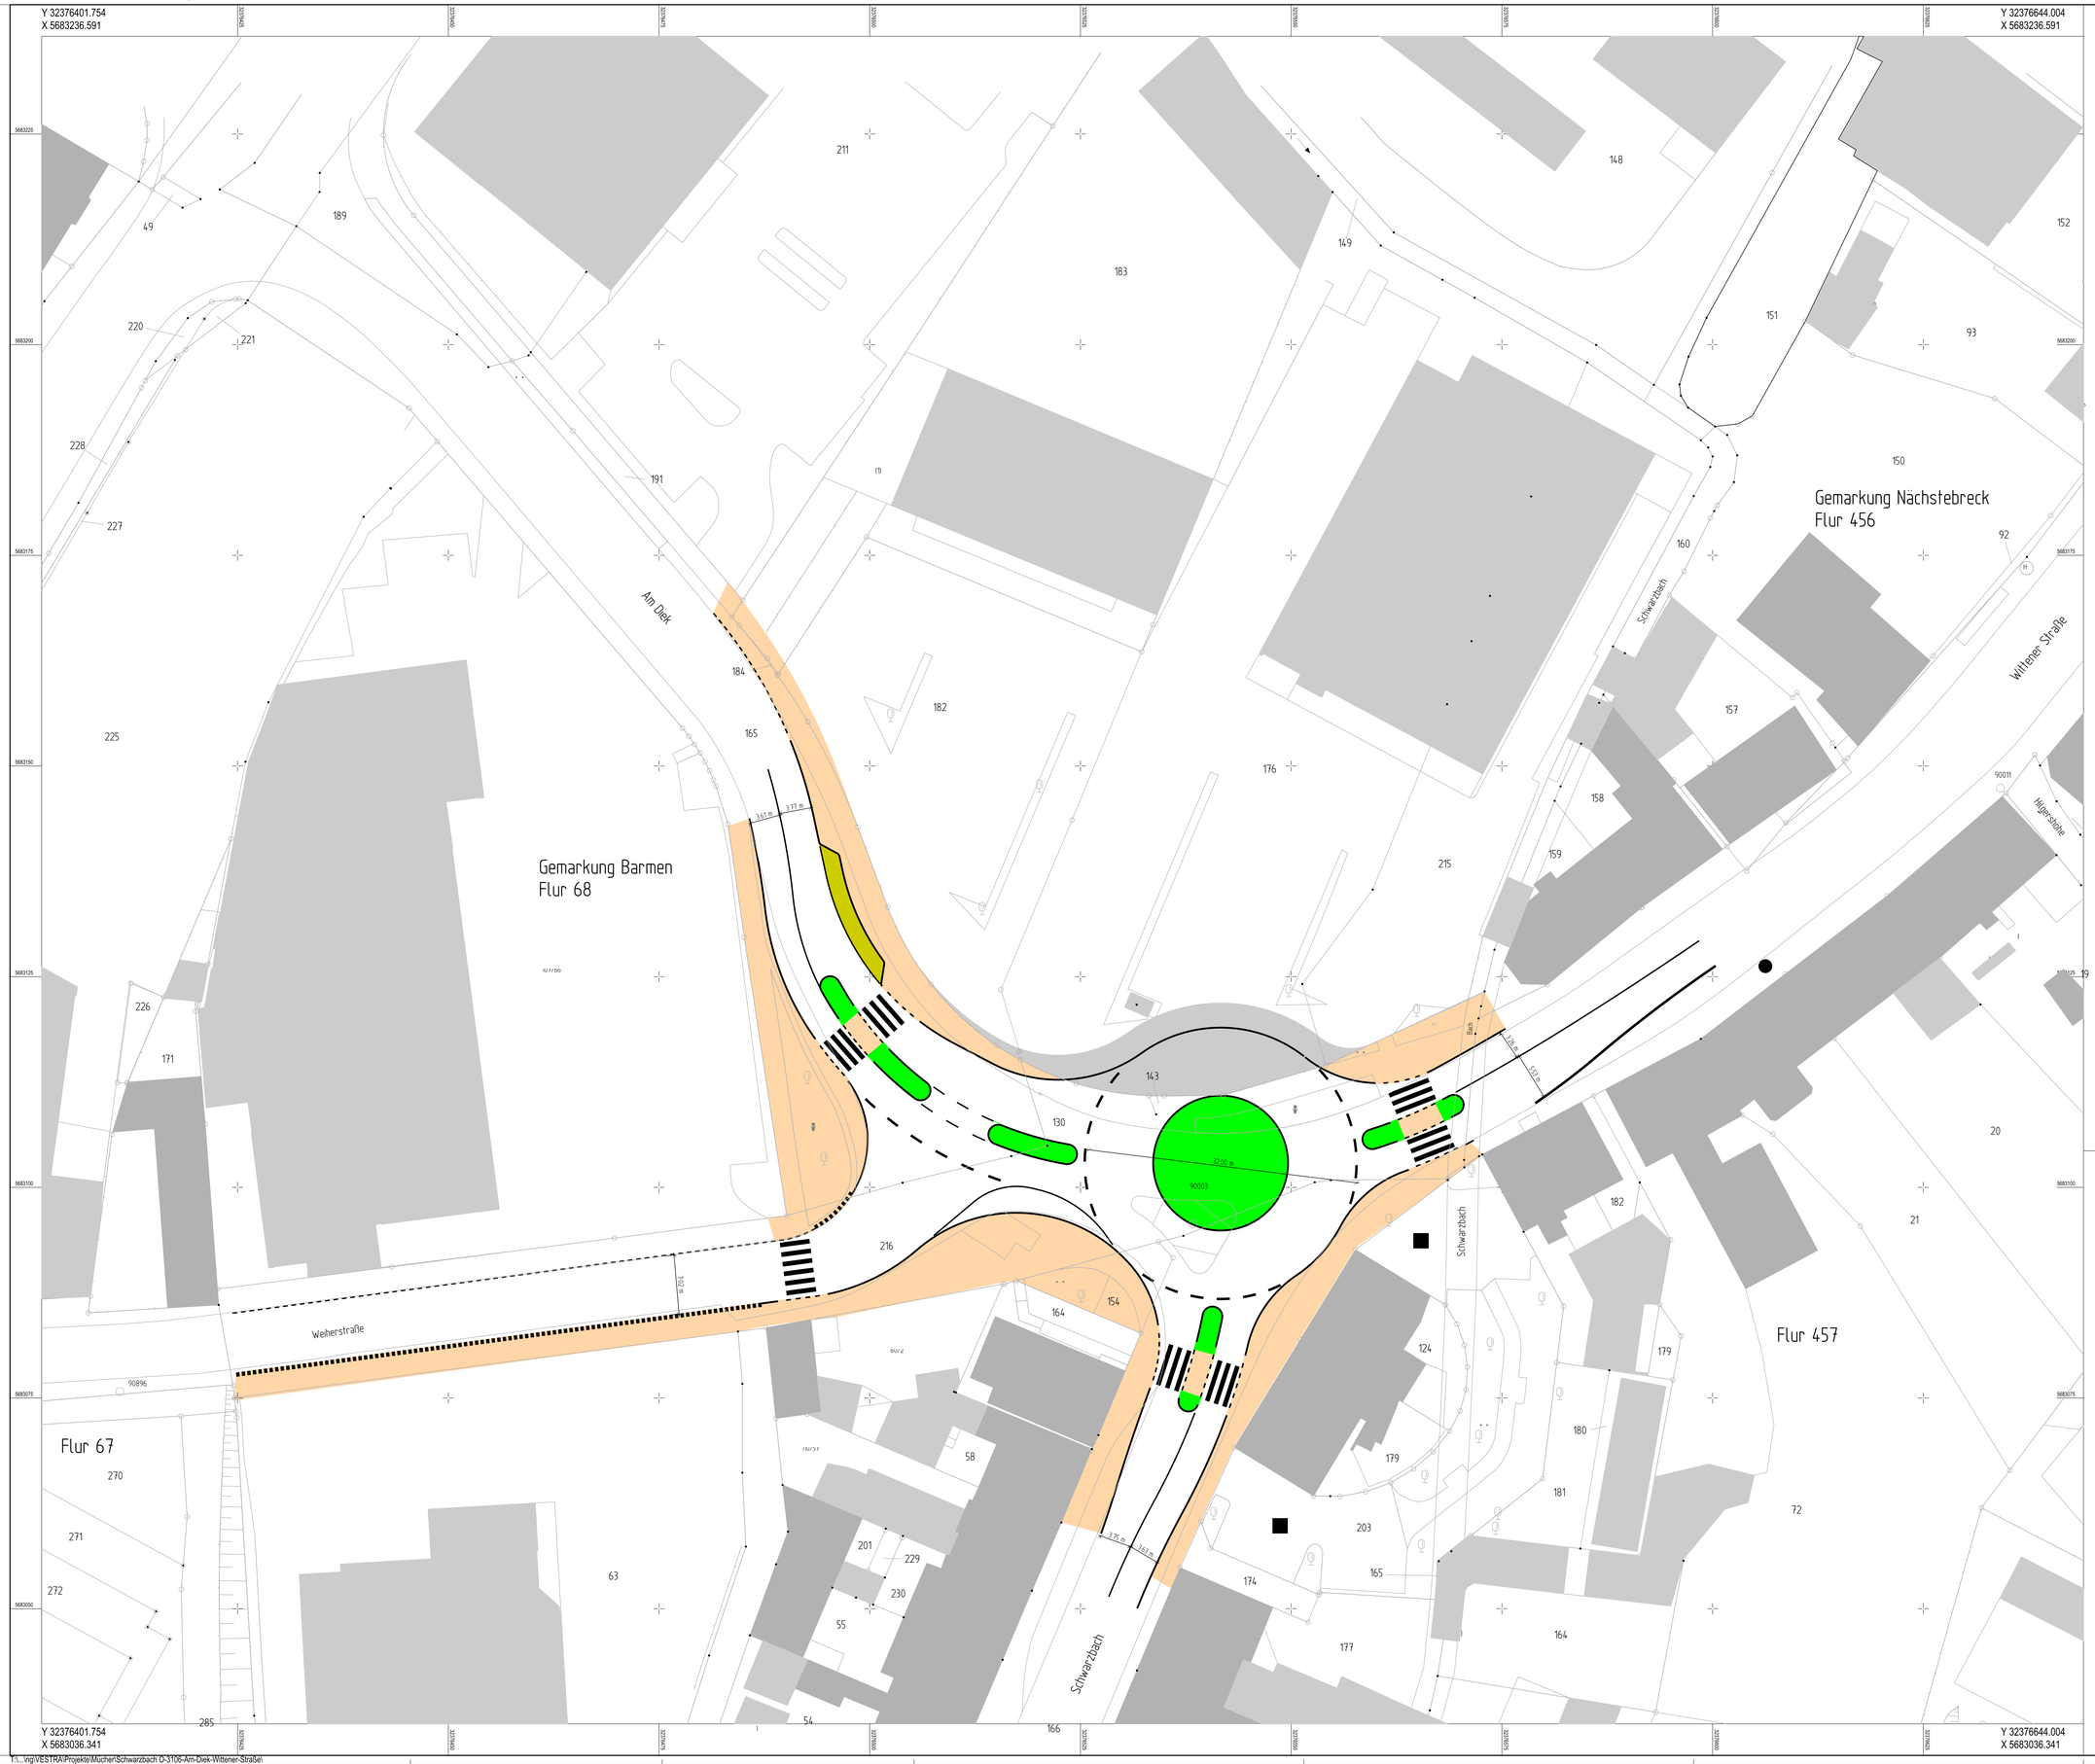

Grunderwerb
Kreisverkehr 270 qm

Grünfläche
Gehweg 20/20/8
Ersatz für entfallende Taxi Parkplätze
Überfahrtssteine
R 15/22
H 15/25

Index	Änderung:	Datum	erstellt	gesehen
1	Gehwegerweiterung	26.11.2020	Mücher	

Bauherr:
Wuppertal
Ressort Straßen und Verkehr
Abteilung 104.5 - Straßen- und Verkehrsanlagen
Stadt Wuppertal, Johannes-Rau-Platz 1, 42275 Wuppertal

bearbeitet/erstellt:
10.12.2009 / Mücher
gesehen: / Stüben-Lierzer
gesehen: / Dr. Betz

Ausfertigung: (....) Anlage: (....)

Geschäftsbereich 1 - Stadtgrün, Mobilität, Umwelt und Geodaten
Ressort Straßen und Verkehr

Abteilung 104.5
Zur Ausführung genehmigt:
Wuppertal, den .....

Abteilung 104.11
Anordnungs-Nr: .....
Die vorbezeichnete Maßnahme wird hiermit gem. § 45 (3) StVO angeordnet
Ich bitte die Maßnahme nach § 45 (5) StVO zu veranlassen.
an 104 .....
M.d.B. um Rückmeldung des Ausführungsdatums
Wuppertal, den .....

Abteilung 104.3
Wuppertal, den .....

Projekt:
Kreisverkehr
Am Diek / Schwarzbach / Wittener Straße Weiherstraße

Planart: **Übersichtsplan**

Maßstab: 1250

Bemerkung:
Hier Bemerkungstext, ein externes Logo oder löschen

Weitergabe sowie Vervielfältigung dieser Unterlage, Verwertung und Mitteilung ihres Inhalts ist nicht gestattet, soweit nicht ausdrücklich zugestanden. Zuwiderhandlungen verpflichten zu Schadensersatz. Alle Rechte vorbehalten.

Geodätische Grundlagen:
Lagebezugssystem: Netz 77
Höhenbezugspunkt(e): NHN+Höhen

Auftragsnummer 102.01
123456 / 08

O-3245/125

T:\...\ing\VESTRA\Projekte\Mucher\Schwarzbach O-3105-Am-Diek-Wittener-Straße\
PLOTM 6H.31 Blatt: 02 M 1:250 19.11.2020 14:39