


Y 32365028.526
X 5676827.298

Y 32365206.890
X 5676827.298

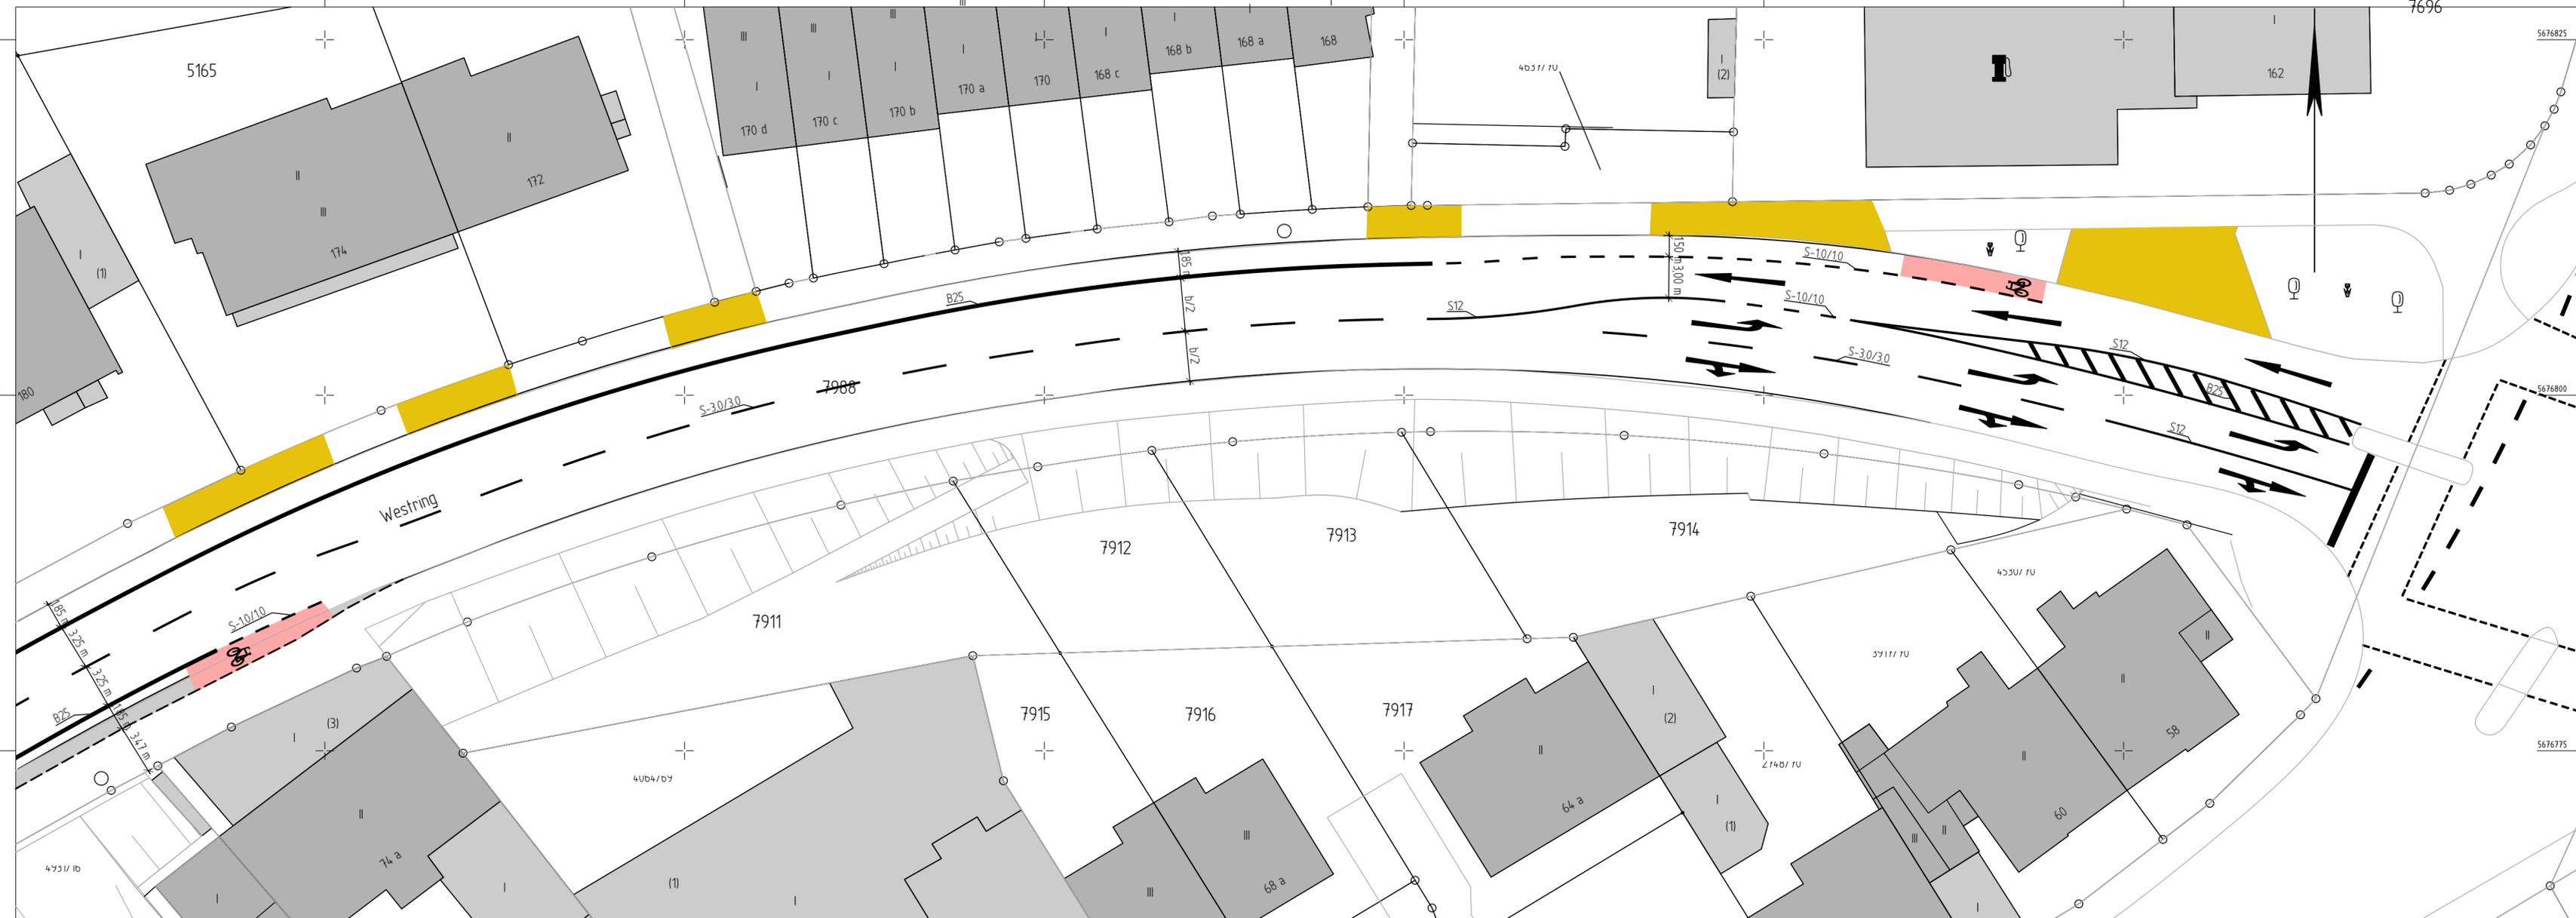

Y 32365028.526
X 5676763.048

Y 32365206.890
X 5676763.048

Legende:

- Bauliche Änderung der Fahrbahnrandlinie
- Überfahrt
- Konfliktfläche Radverkehr
- Hochbord H 15x25 +12cm

Index	Änderung	Datum	erstellt	gesehen

 Ressort Straßen und Verkehr Abteilung 104.5 - Straßen- und Verkehrsplanung Stadt Wuppertal, Johannes-Rau-Platz 1, 42275 Wuppertal	bearbeitet/erstellt:	
	01.2021 / Pütz	gesehen:
	01.2021 / Stüben-Lierzer	gesehen: 01.2021 / Dr. Betz

Ausfertigung: (....) Anlage: (....)

Geschäftsbereich 1 - Stadtgrün, Mobilität, Umwelt und Geodaten Ressort Straßen und Verkehr		
Abteilung 104.5 Zur Ausführung genehmigt	Abteilung 104.11 Anordnungs-Nr.: Die vorbezeichnete Maßnahme wird hiermit gem. § 45 (3) StVO angeordnet. Ich bitte die Maßnahme nach § 45 (5) StVO zu veranlassen. an 104. M.d.B. um Rückmeldung des Ausführungsdatums	Abteilung 104.3 Wuppertal, den
Wuppertal, den		

Westring Anlagen einer Radverkehrsanlage	
Planart:	Lageplan
Maßstab:	1:250
Bemerkung:	Weitergabe sowie Vervielfältigung dieser Unterlage Verwertung und Mitteilung ihres Inhalts ist nicht gestattet soweit nicht ausdrücklich zugestanden Zuwiderhandlungen verpflichten zu Schadensersatz Alle Rechte vorbehalten
Geodätische Grundlagen: Lagepunktfeld: Netz 77 Höhenpunktfeld: NHN-Höher	Auftragsnummer 102.01 123456 / 08
W-783/013	