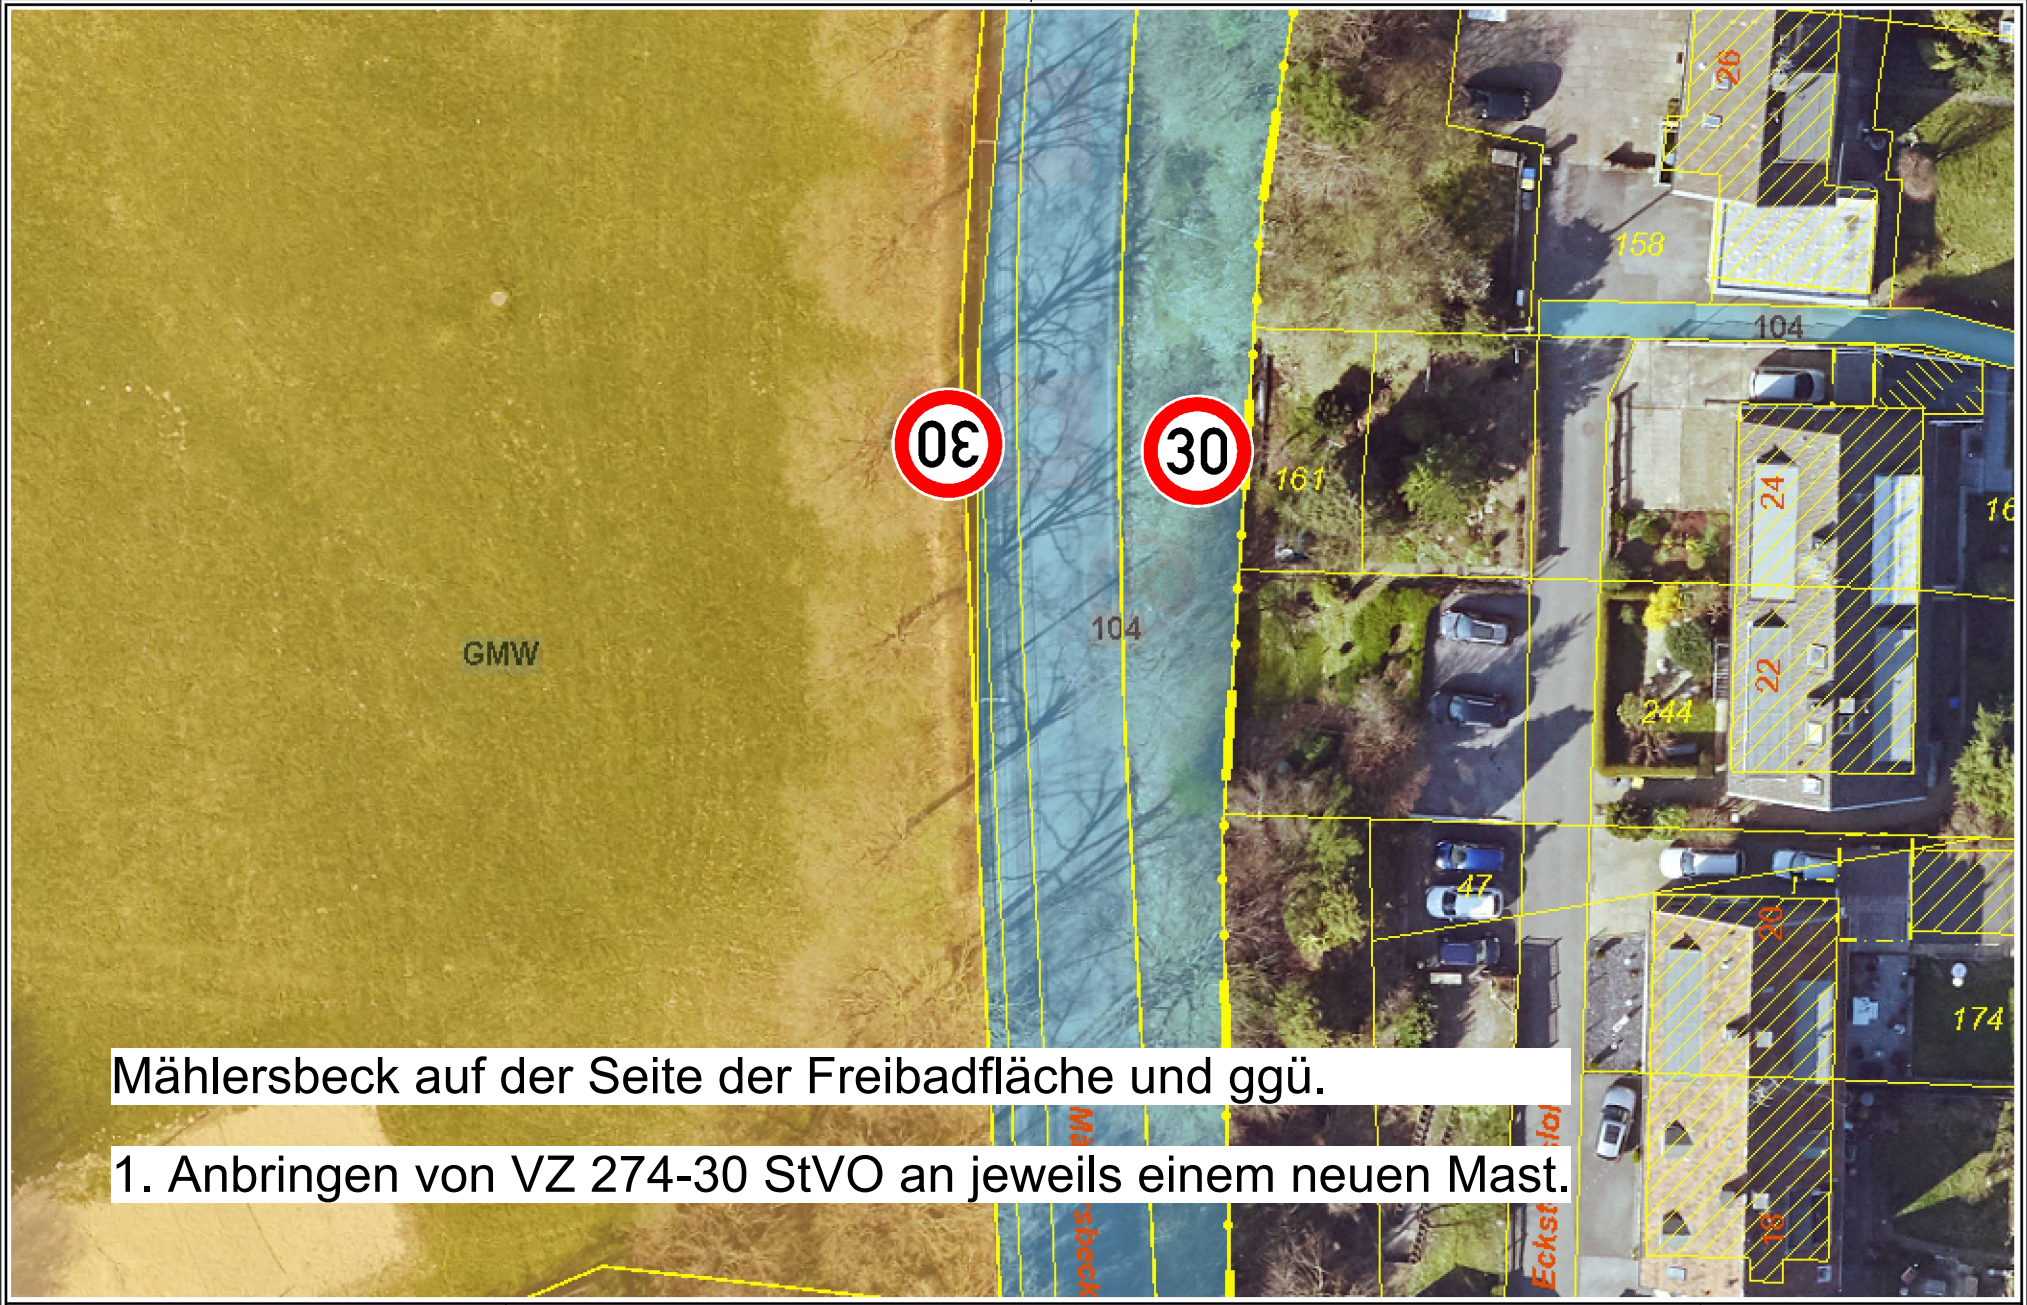

Mählersbeck auf der Seite der Freibadfläche und ggü.

1. Anbringen von VZ 274-30 StVO an jeweils einem neuen Mast.

Herausgeber: Stadt Wuppertal, Ressort Vermessung, Katasteramt und Geodaten	**Mählersbeck_1**	**Maßstab 1:416**
		Erstellt am 21.01.2021

Dieser Ausdruck ist gesetzlich geschützt!
Vervielfältigungen, Umarbeiten, Veröffentlichungen oder die Weitergabe an Dritte nur mit Zustimmung des Herausgebers, ausgenommen Vervielfältigungen und Umarbeitungen zur innerbetrieblichen Verwendung bei Behörden oder zum eigenen Gebrauch.